Keur AGV

Waterkeringen A514-005

Verklaring

- Waterschap
- Verholen kering
- Half-verholen kering
- Secundaire kering

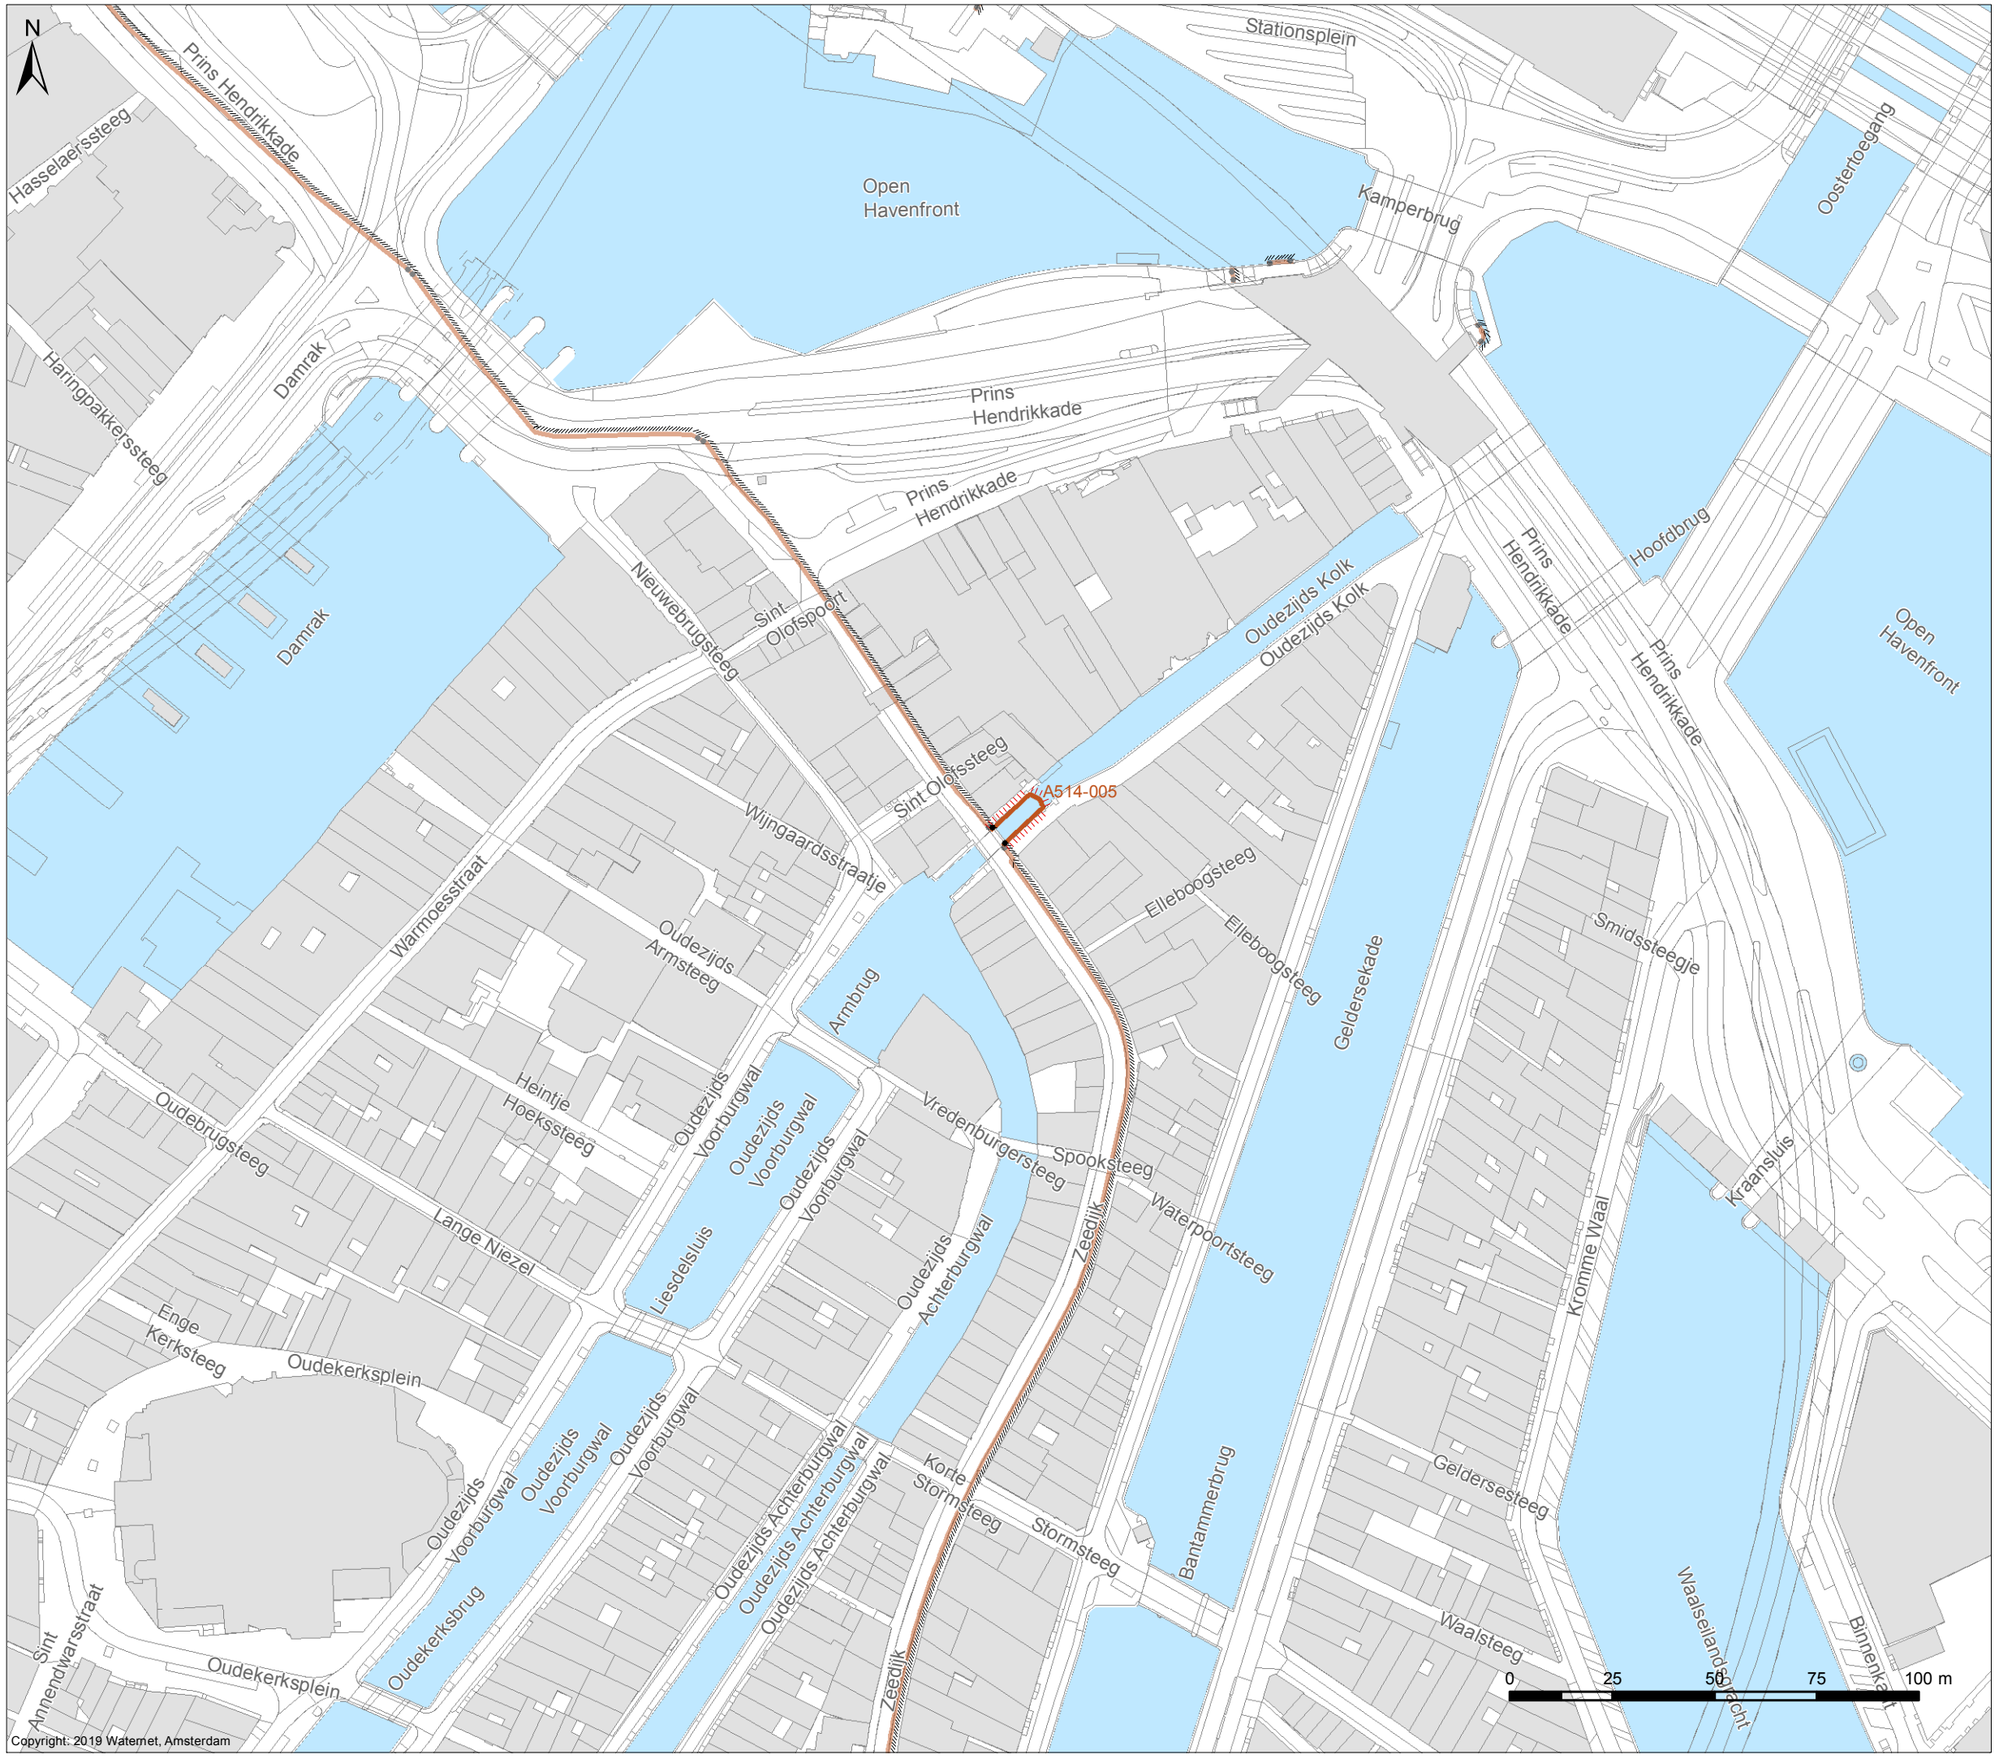

Formaat: A3	Schaal: 1:1.500	Tekeningnummer: IB20190112 Blad 5

Vastgesteld bij besluit Z20.xxxxxxx d.d. __-__-20..

CONCEPT

waterschap amstel gooi en vecht

Bezoekadres:
Korte Ouderkerkerdijk 7
1096 AC Amsterdam
Tel. 0900-9394