


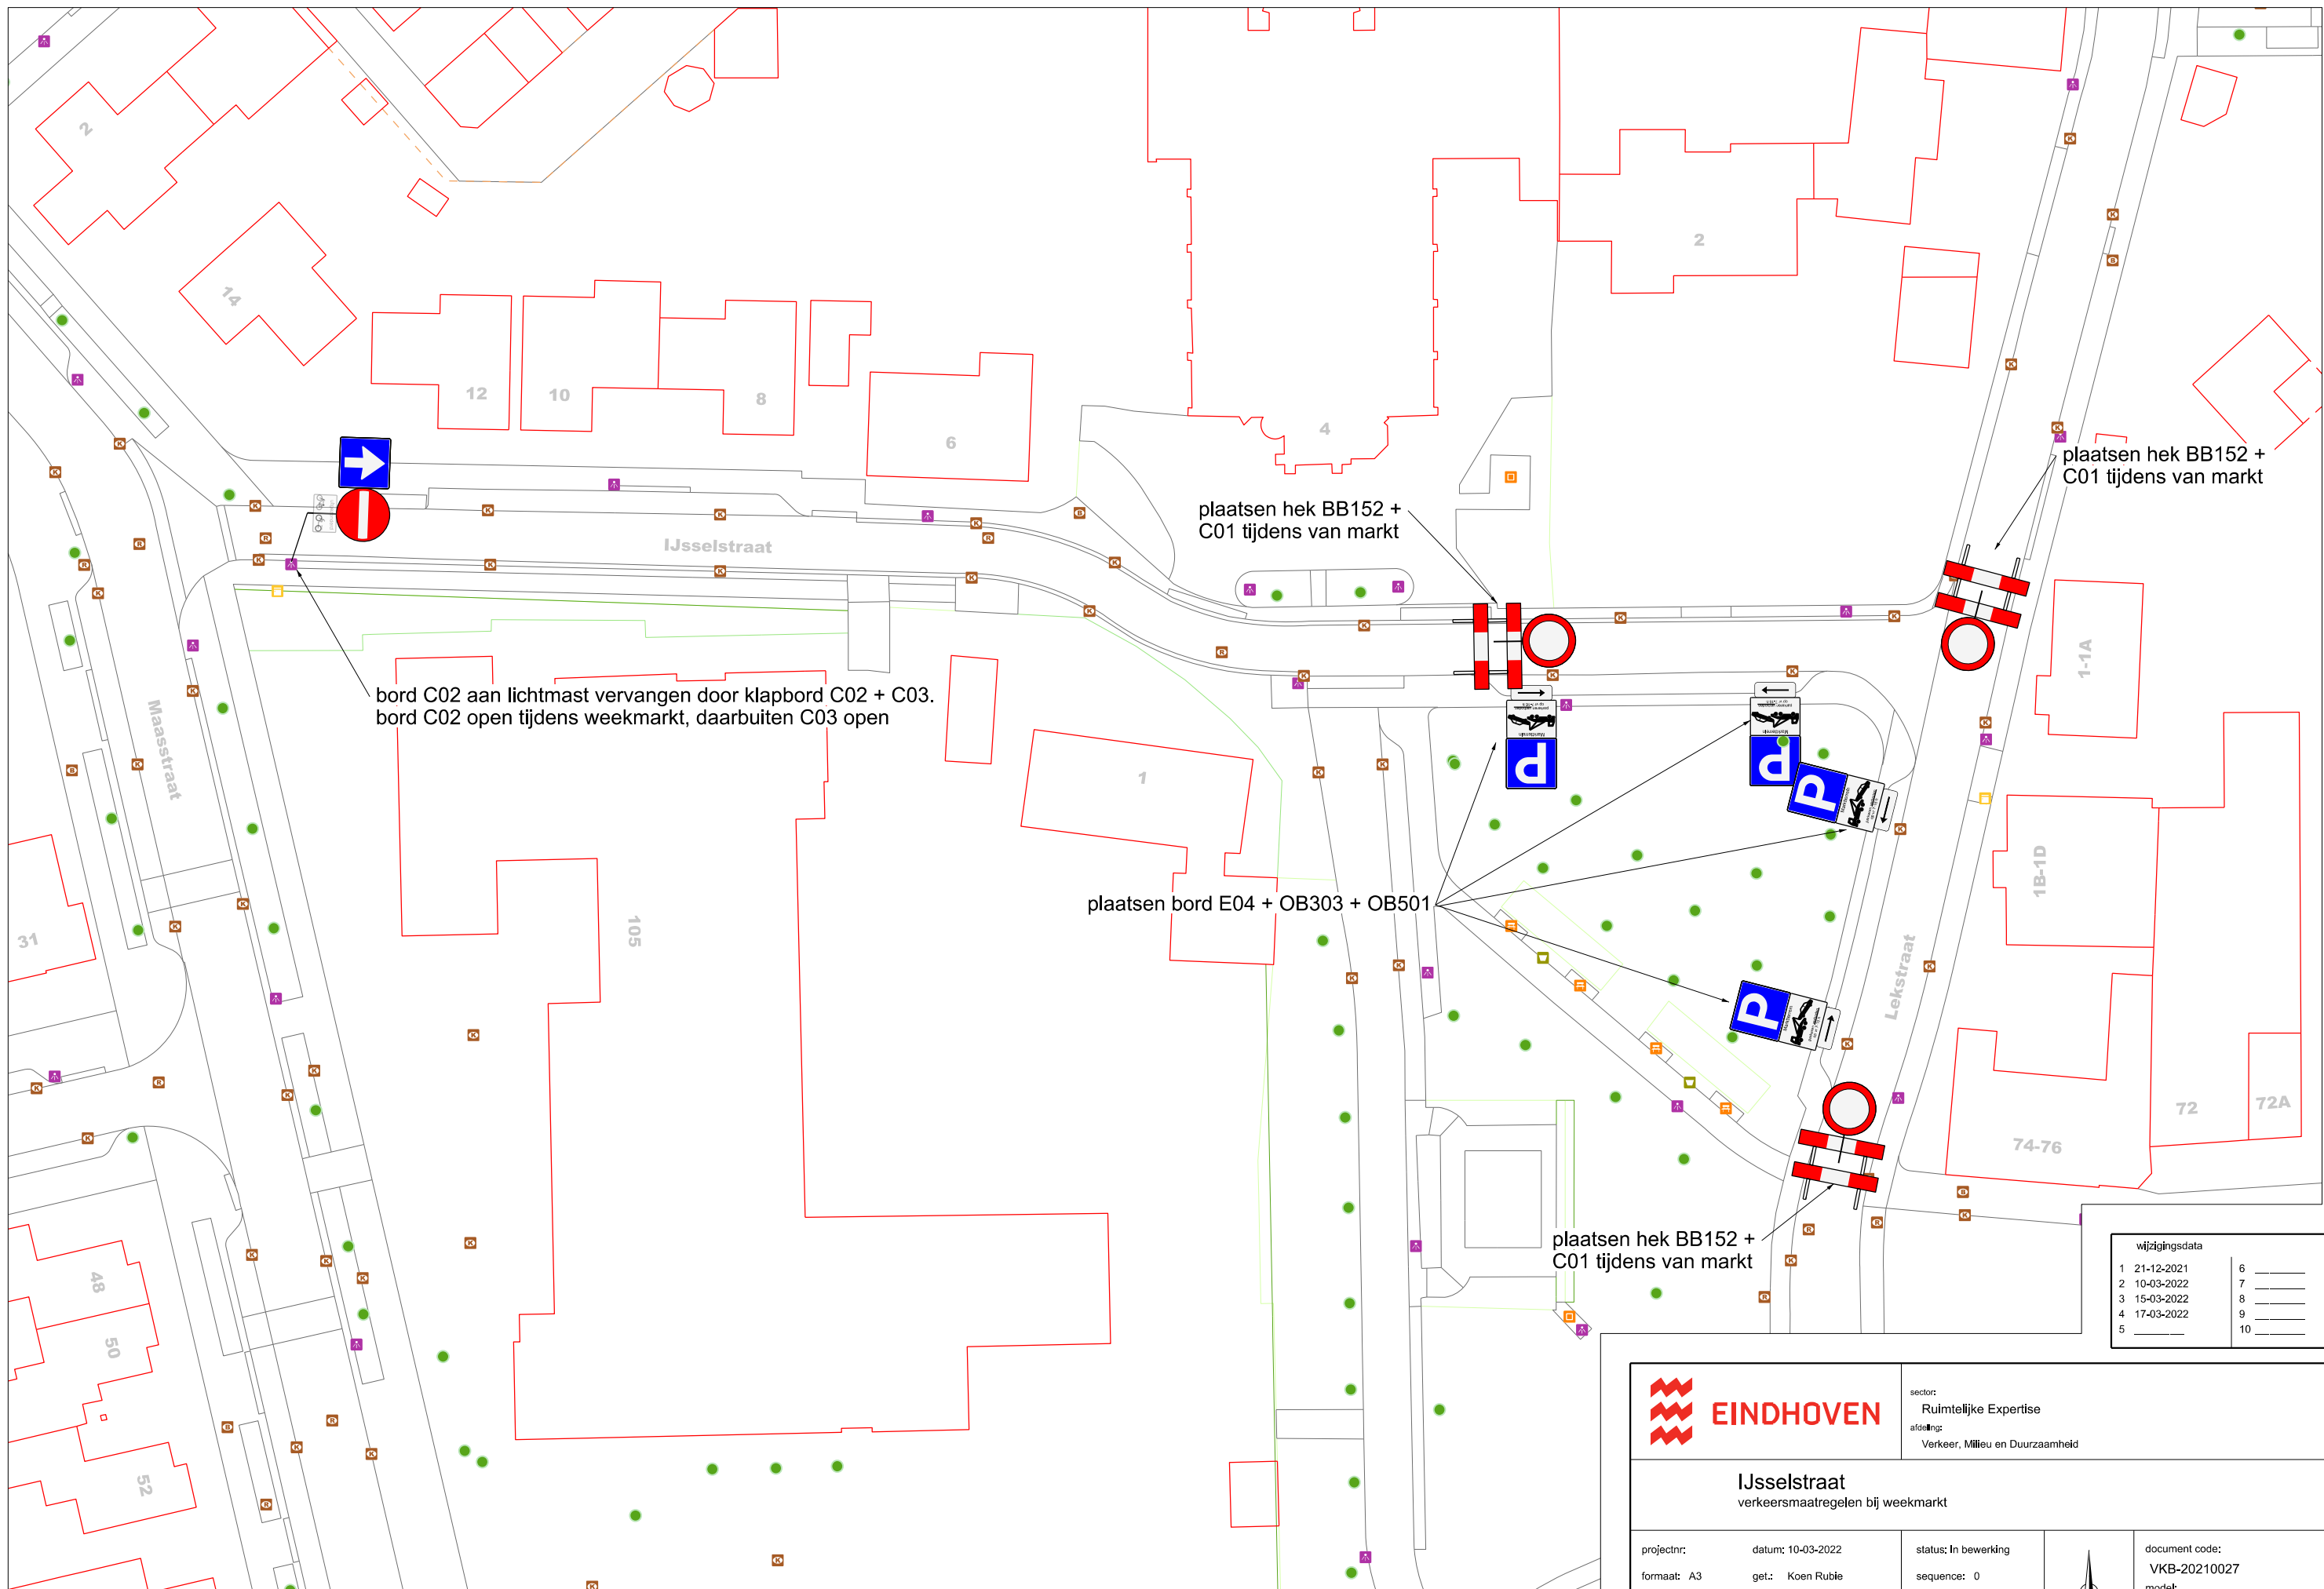

wijzigingsdata	
1 21-12-2021	6
2 10-03-2022	7
3 15-03-2022	8
4 17-03-2022	9
5	10

**EINDHOVEN**

sector:
Ruimtelijke Expertise
afdeling:
Verkeer, Milieu en Duurzaamheid

IJsselstraat
verkeersmaatregelen bij weekmarkt

projectnr:	datum: 10-03-2022	status: In bewerking sequence: 0		document code: VKB-20210027
formaat: A3	get.: Koen Rubie			model: Kader A3
schaal: 1 : 500	gez.: —			