


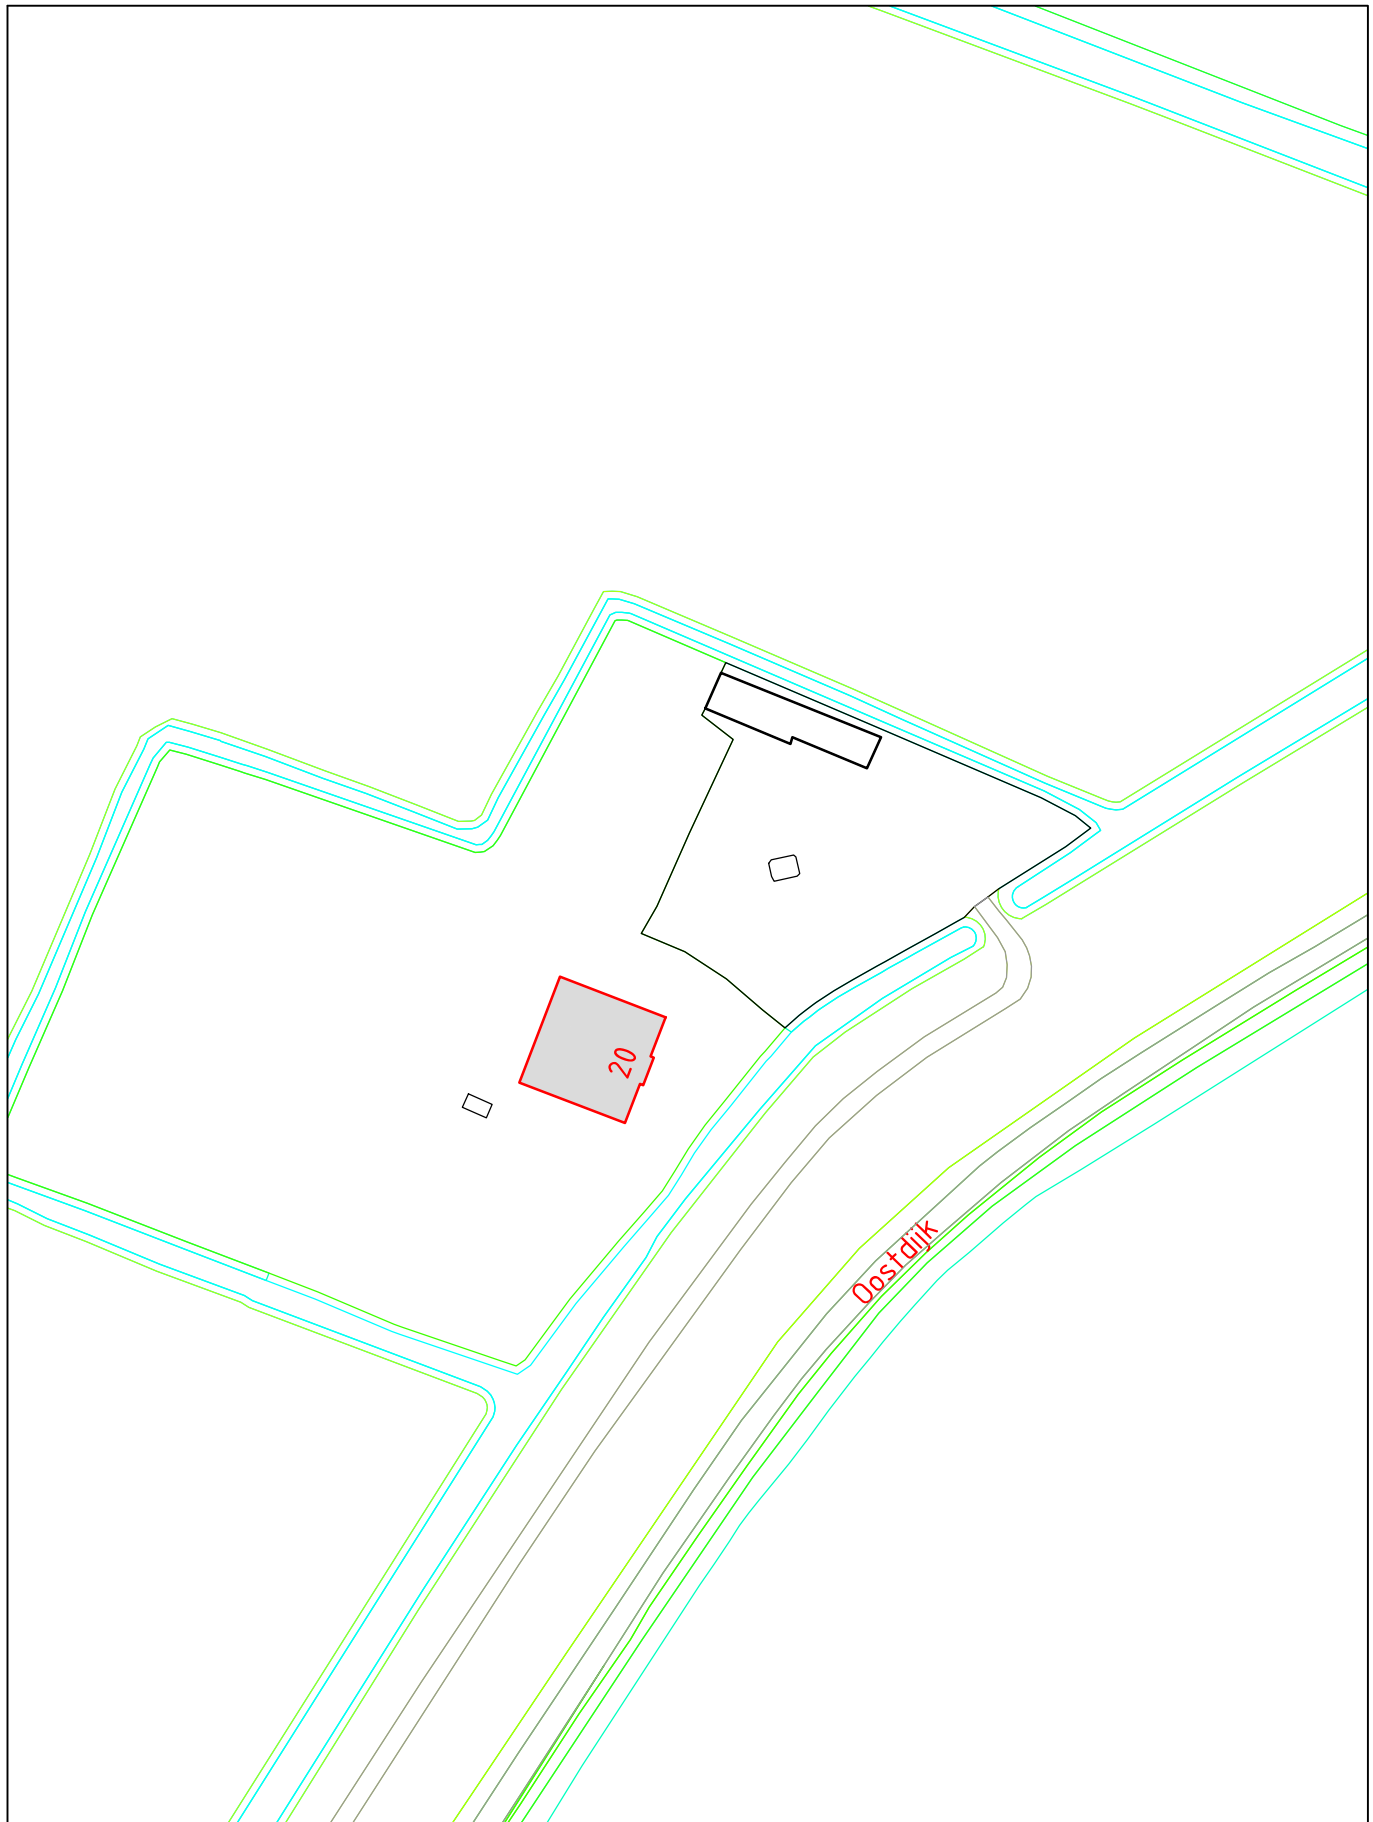

FASTSTELLING HUISNUMMER(S)

STRAATNAAM: Oostdijk	SCHAAL : 1 : 1000
HUISNUMMER : 20	GETEKEND : M. Babiker
WOONPLAATS: Zuidoostbeemster	DOC.NUMMER: 1552493
WIJK : Beemster	DOC.DATUM : 22-02-2022
POSTCODE : 1461 DR	

DOMEIN BEDRIJFSVOERING EN DIENSTEN
BAG/WOZ BEHEER

