



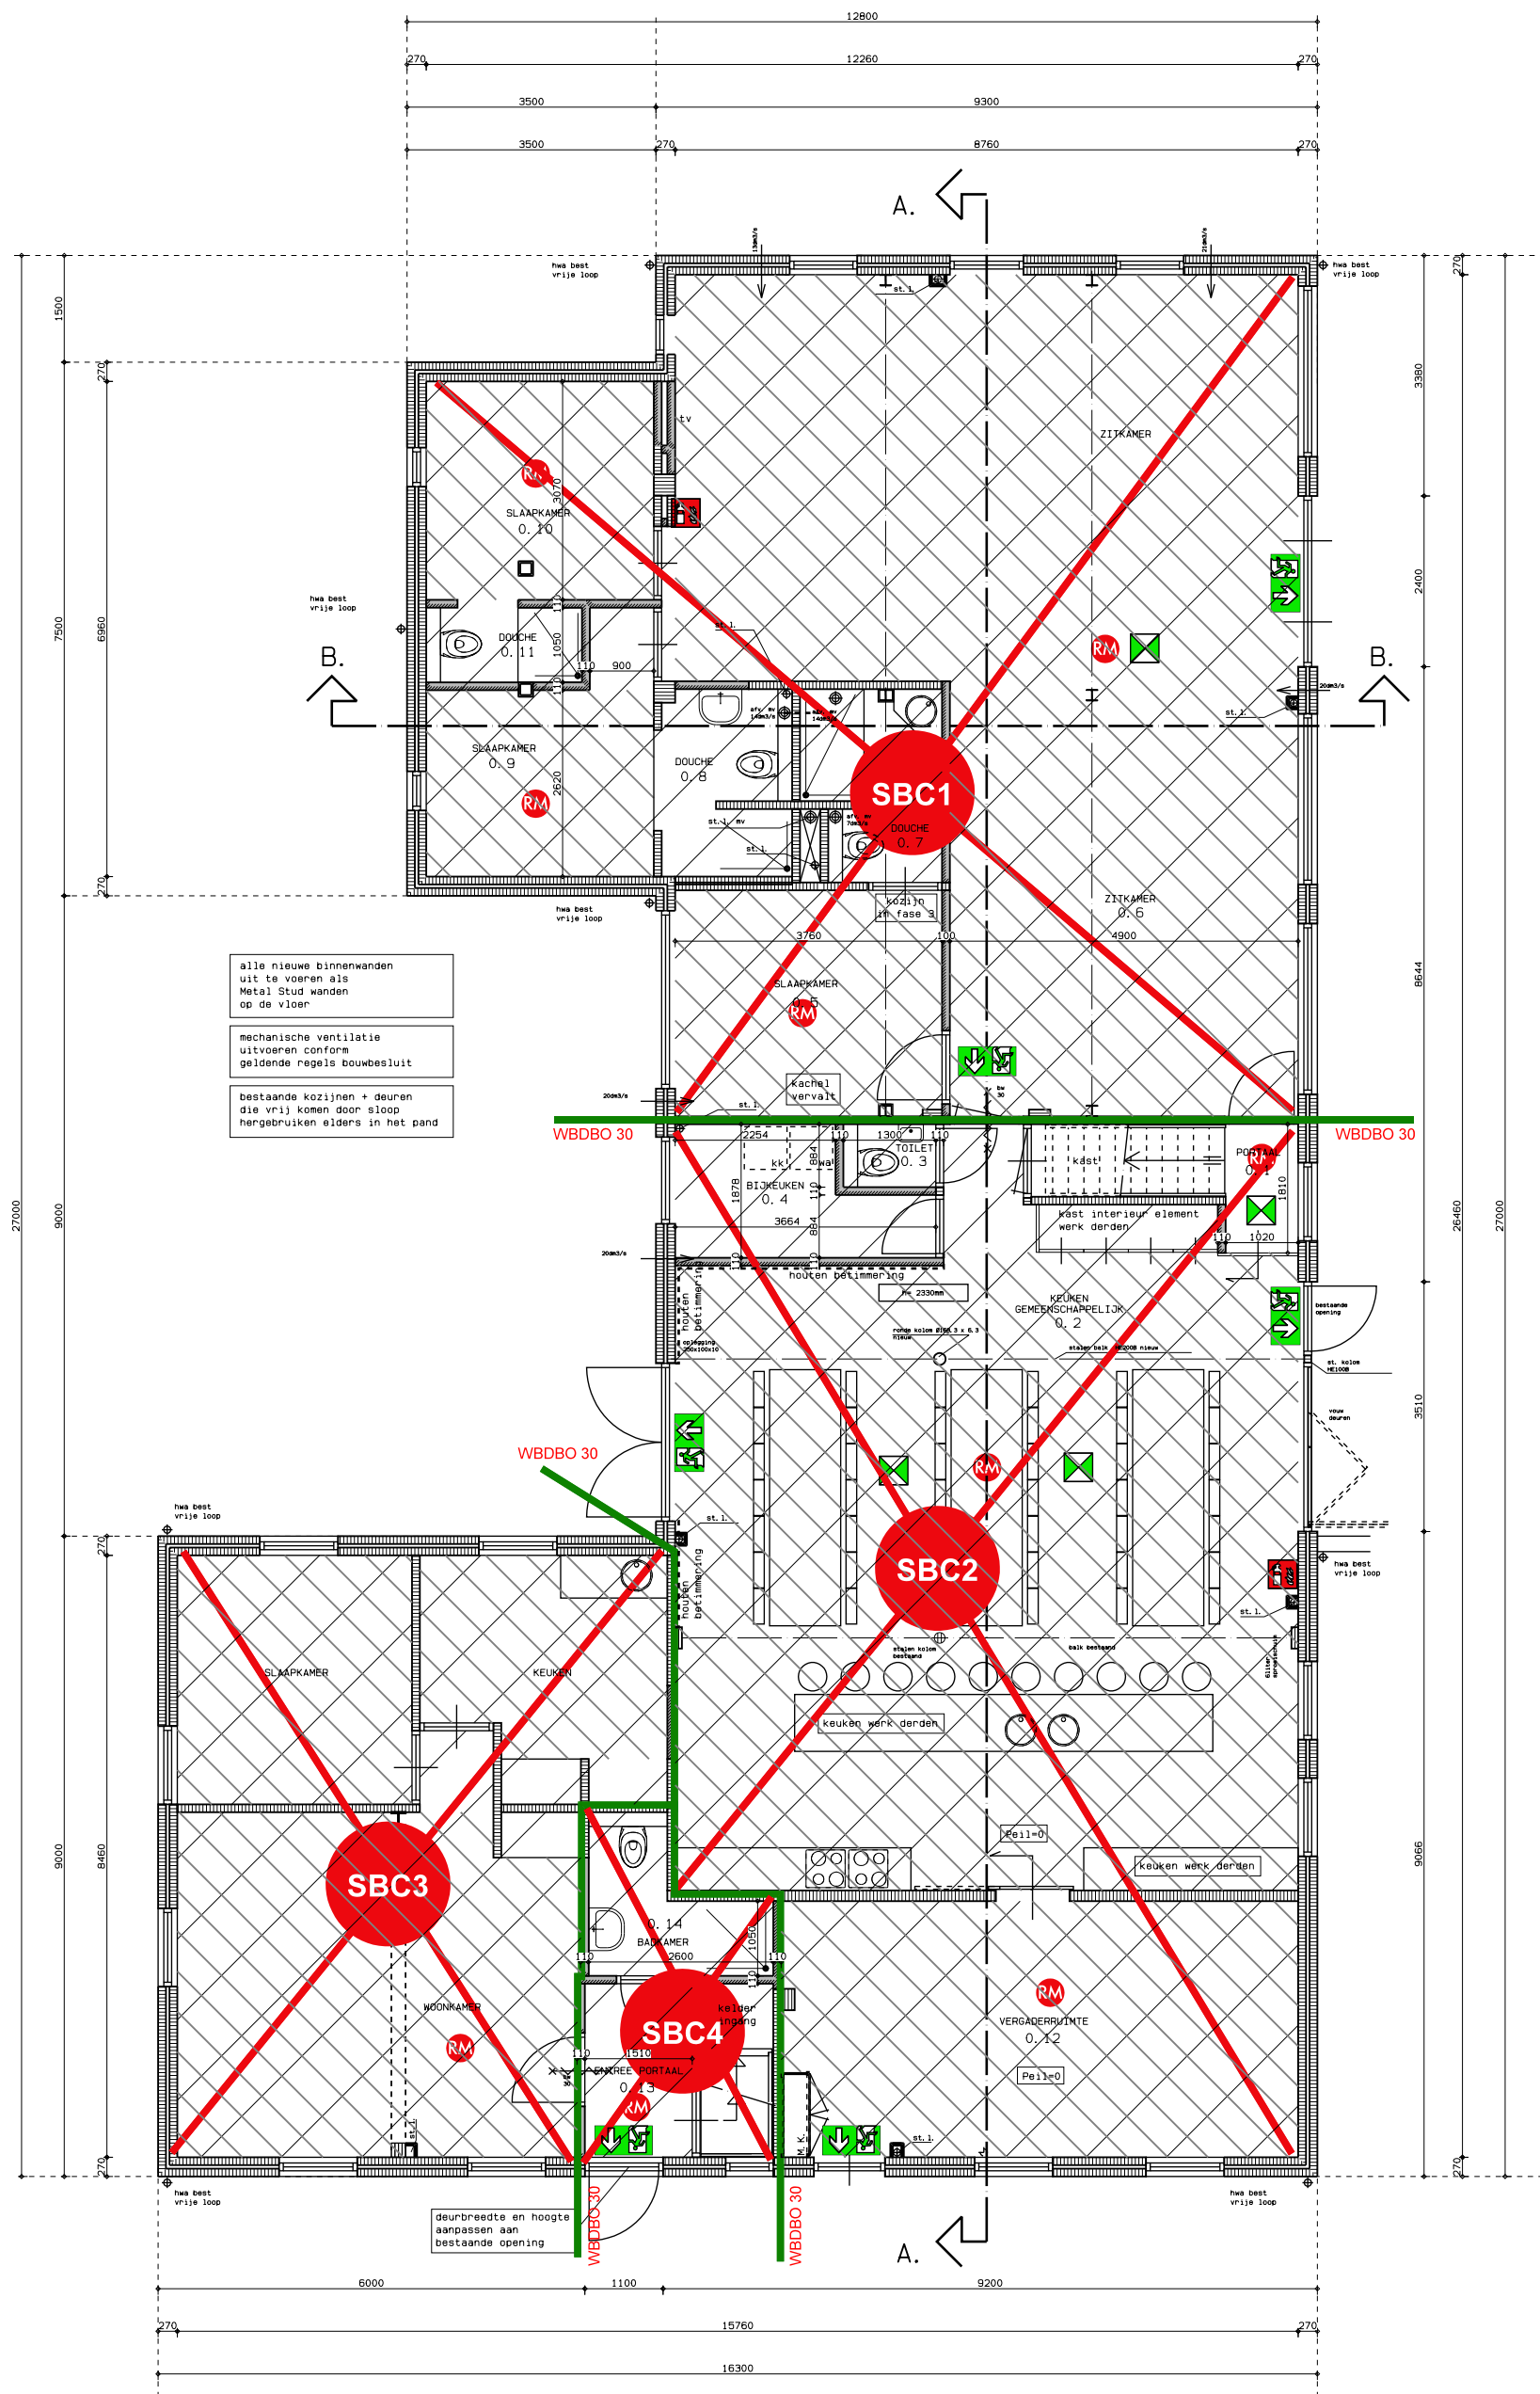


BEGANE - GROND

- AANDUIDING COMPARTIMENTERING
- AANDUIDING GEBRUIKSOPPERVLAKTE
- AANDUIDING VERBLIJFSRUIMTE

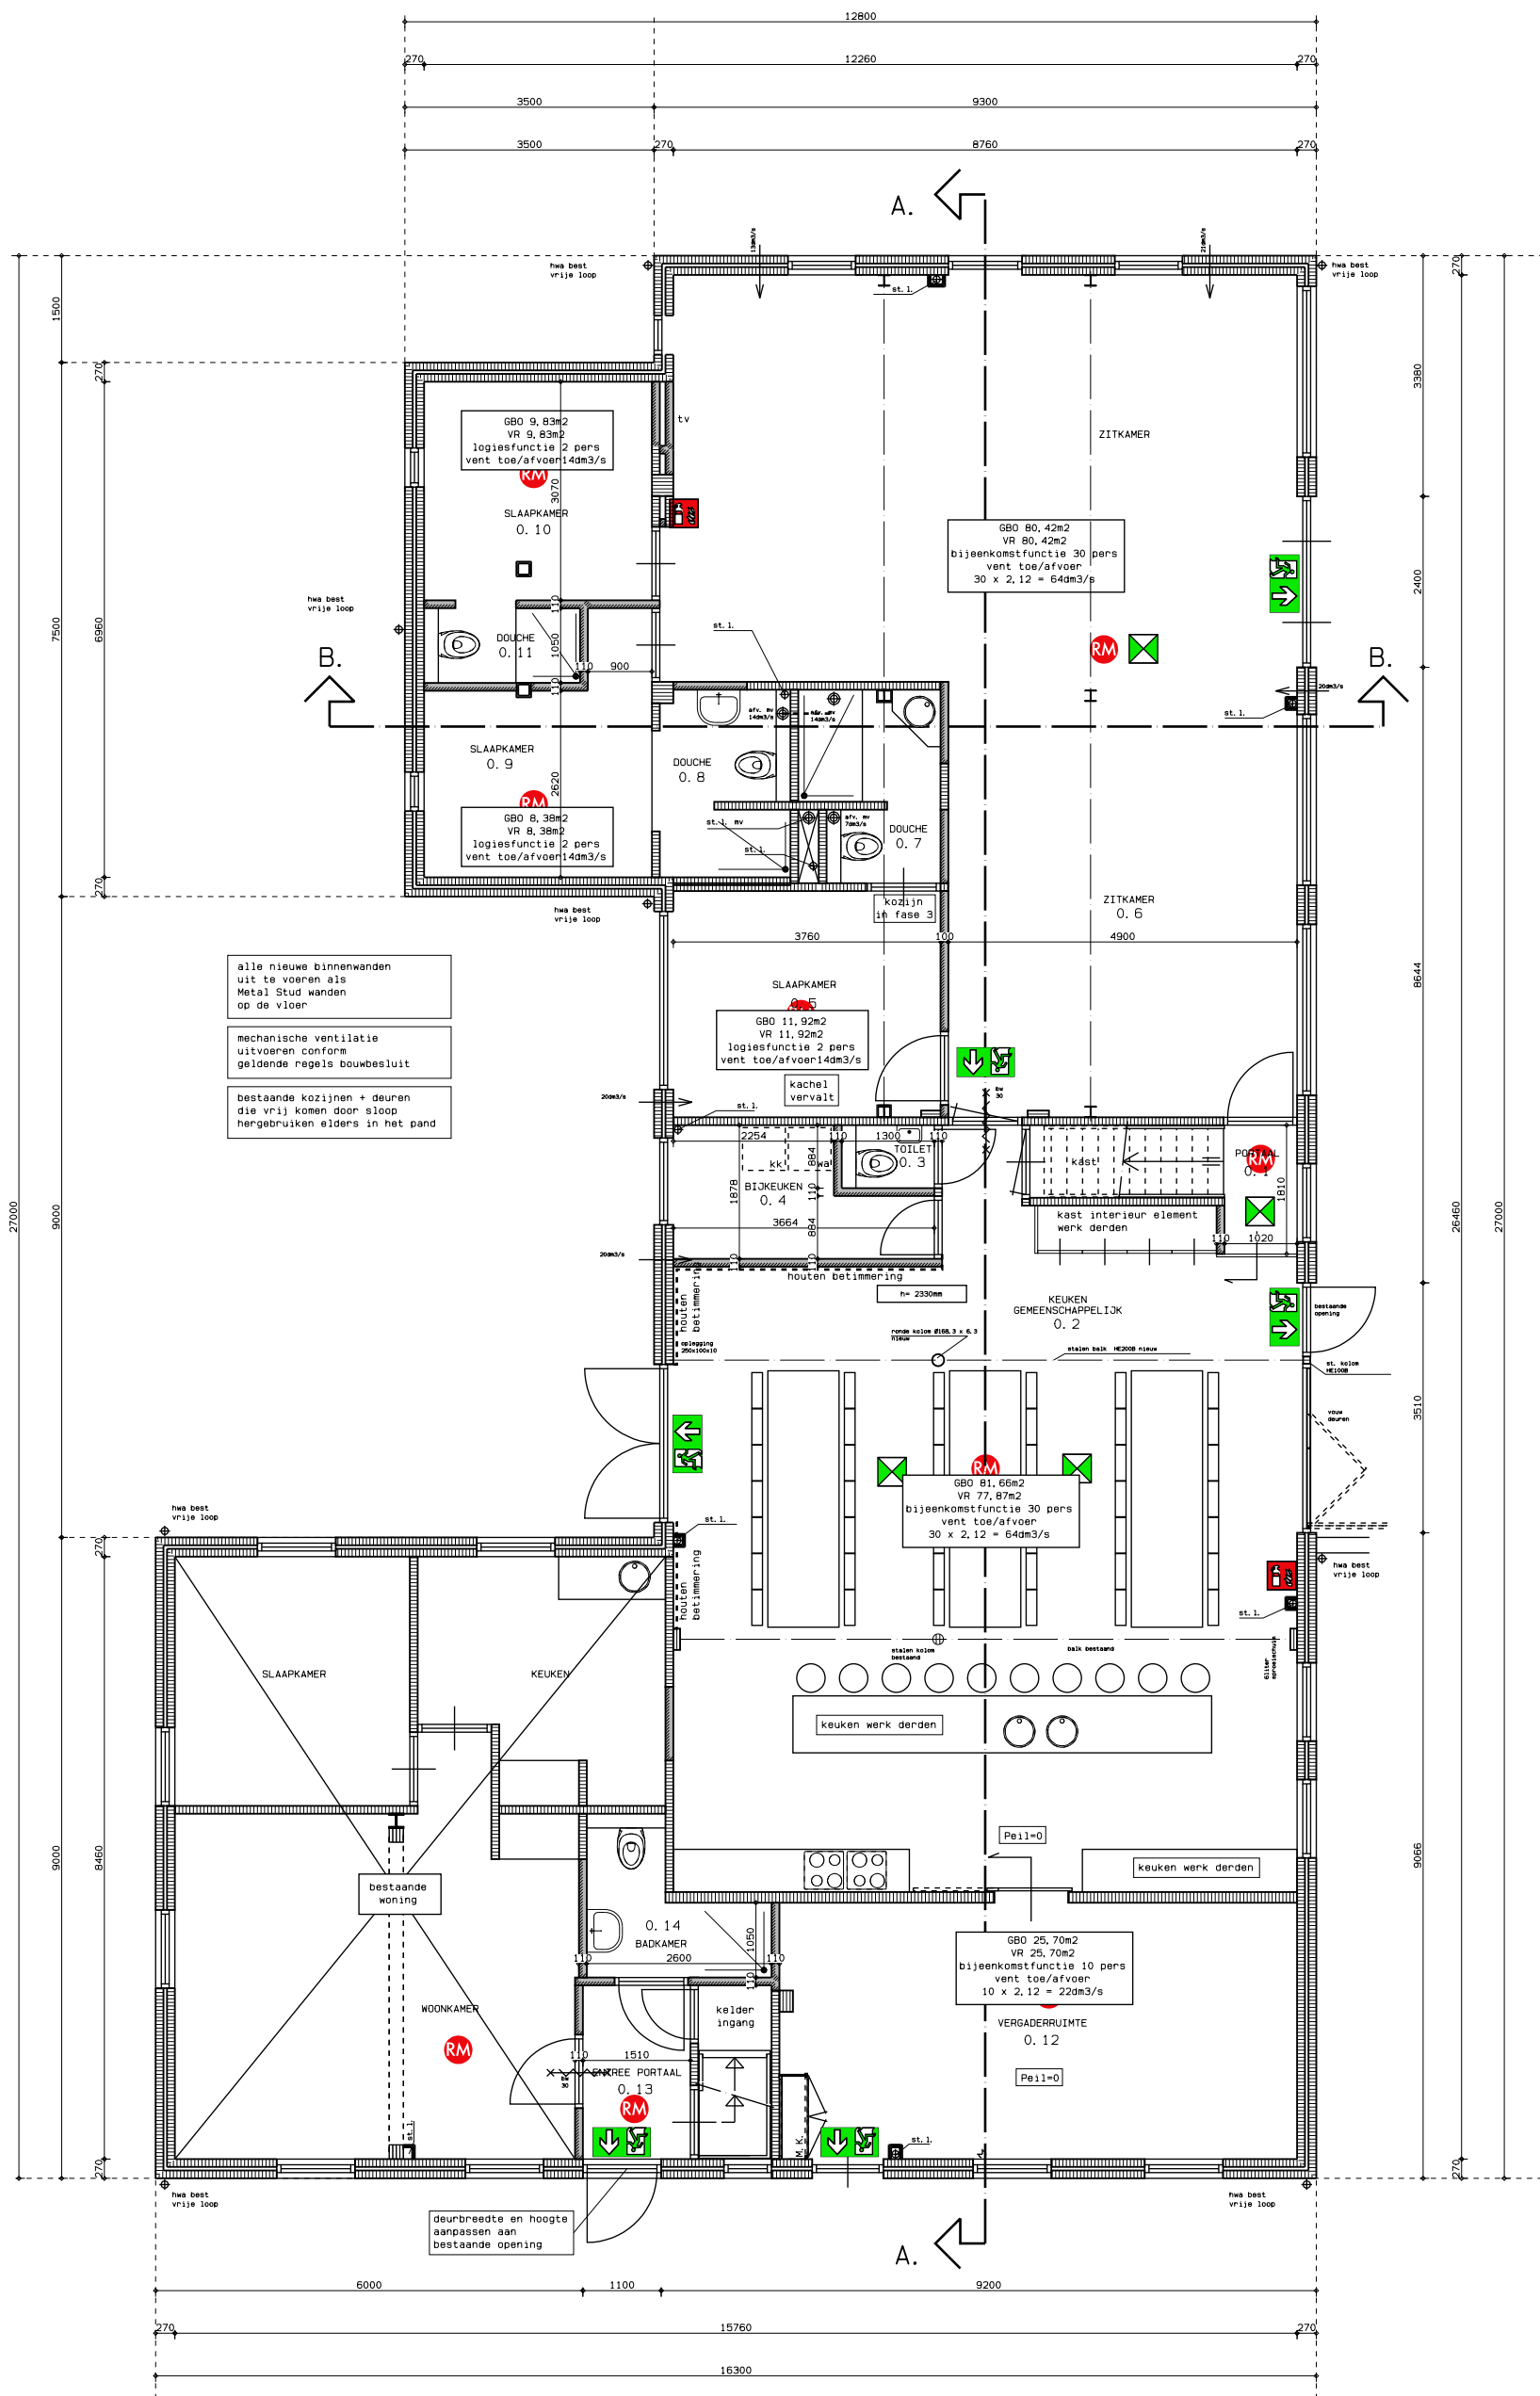


BEGANE - GROND

- M2 GEBRUIKSOPPERVLAKTE
- M2 VERBLIJFSRUIMTE
- GEBRUIKSFUNCTIE
- AANTAL PERSONEN
- VENTILATIE

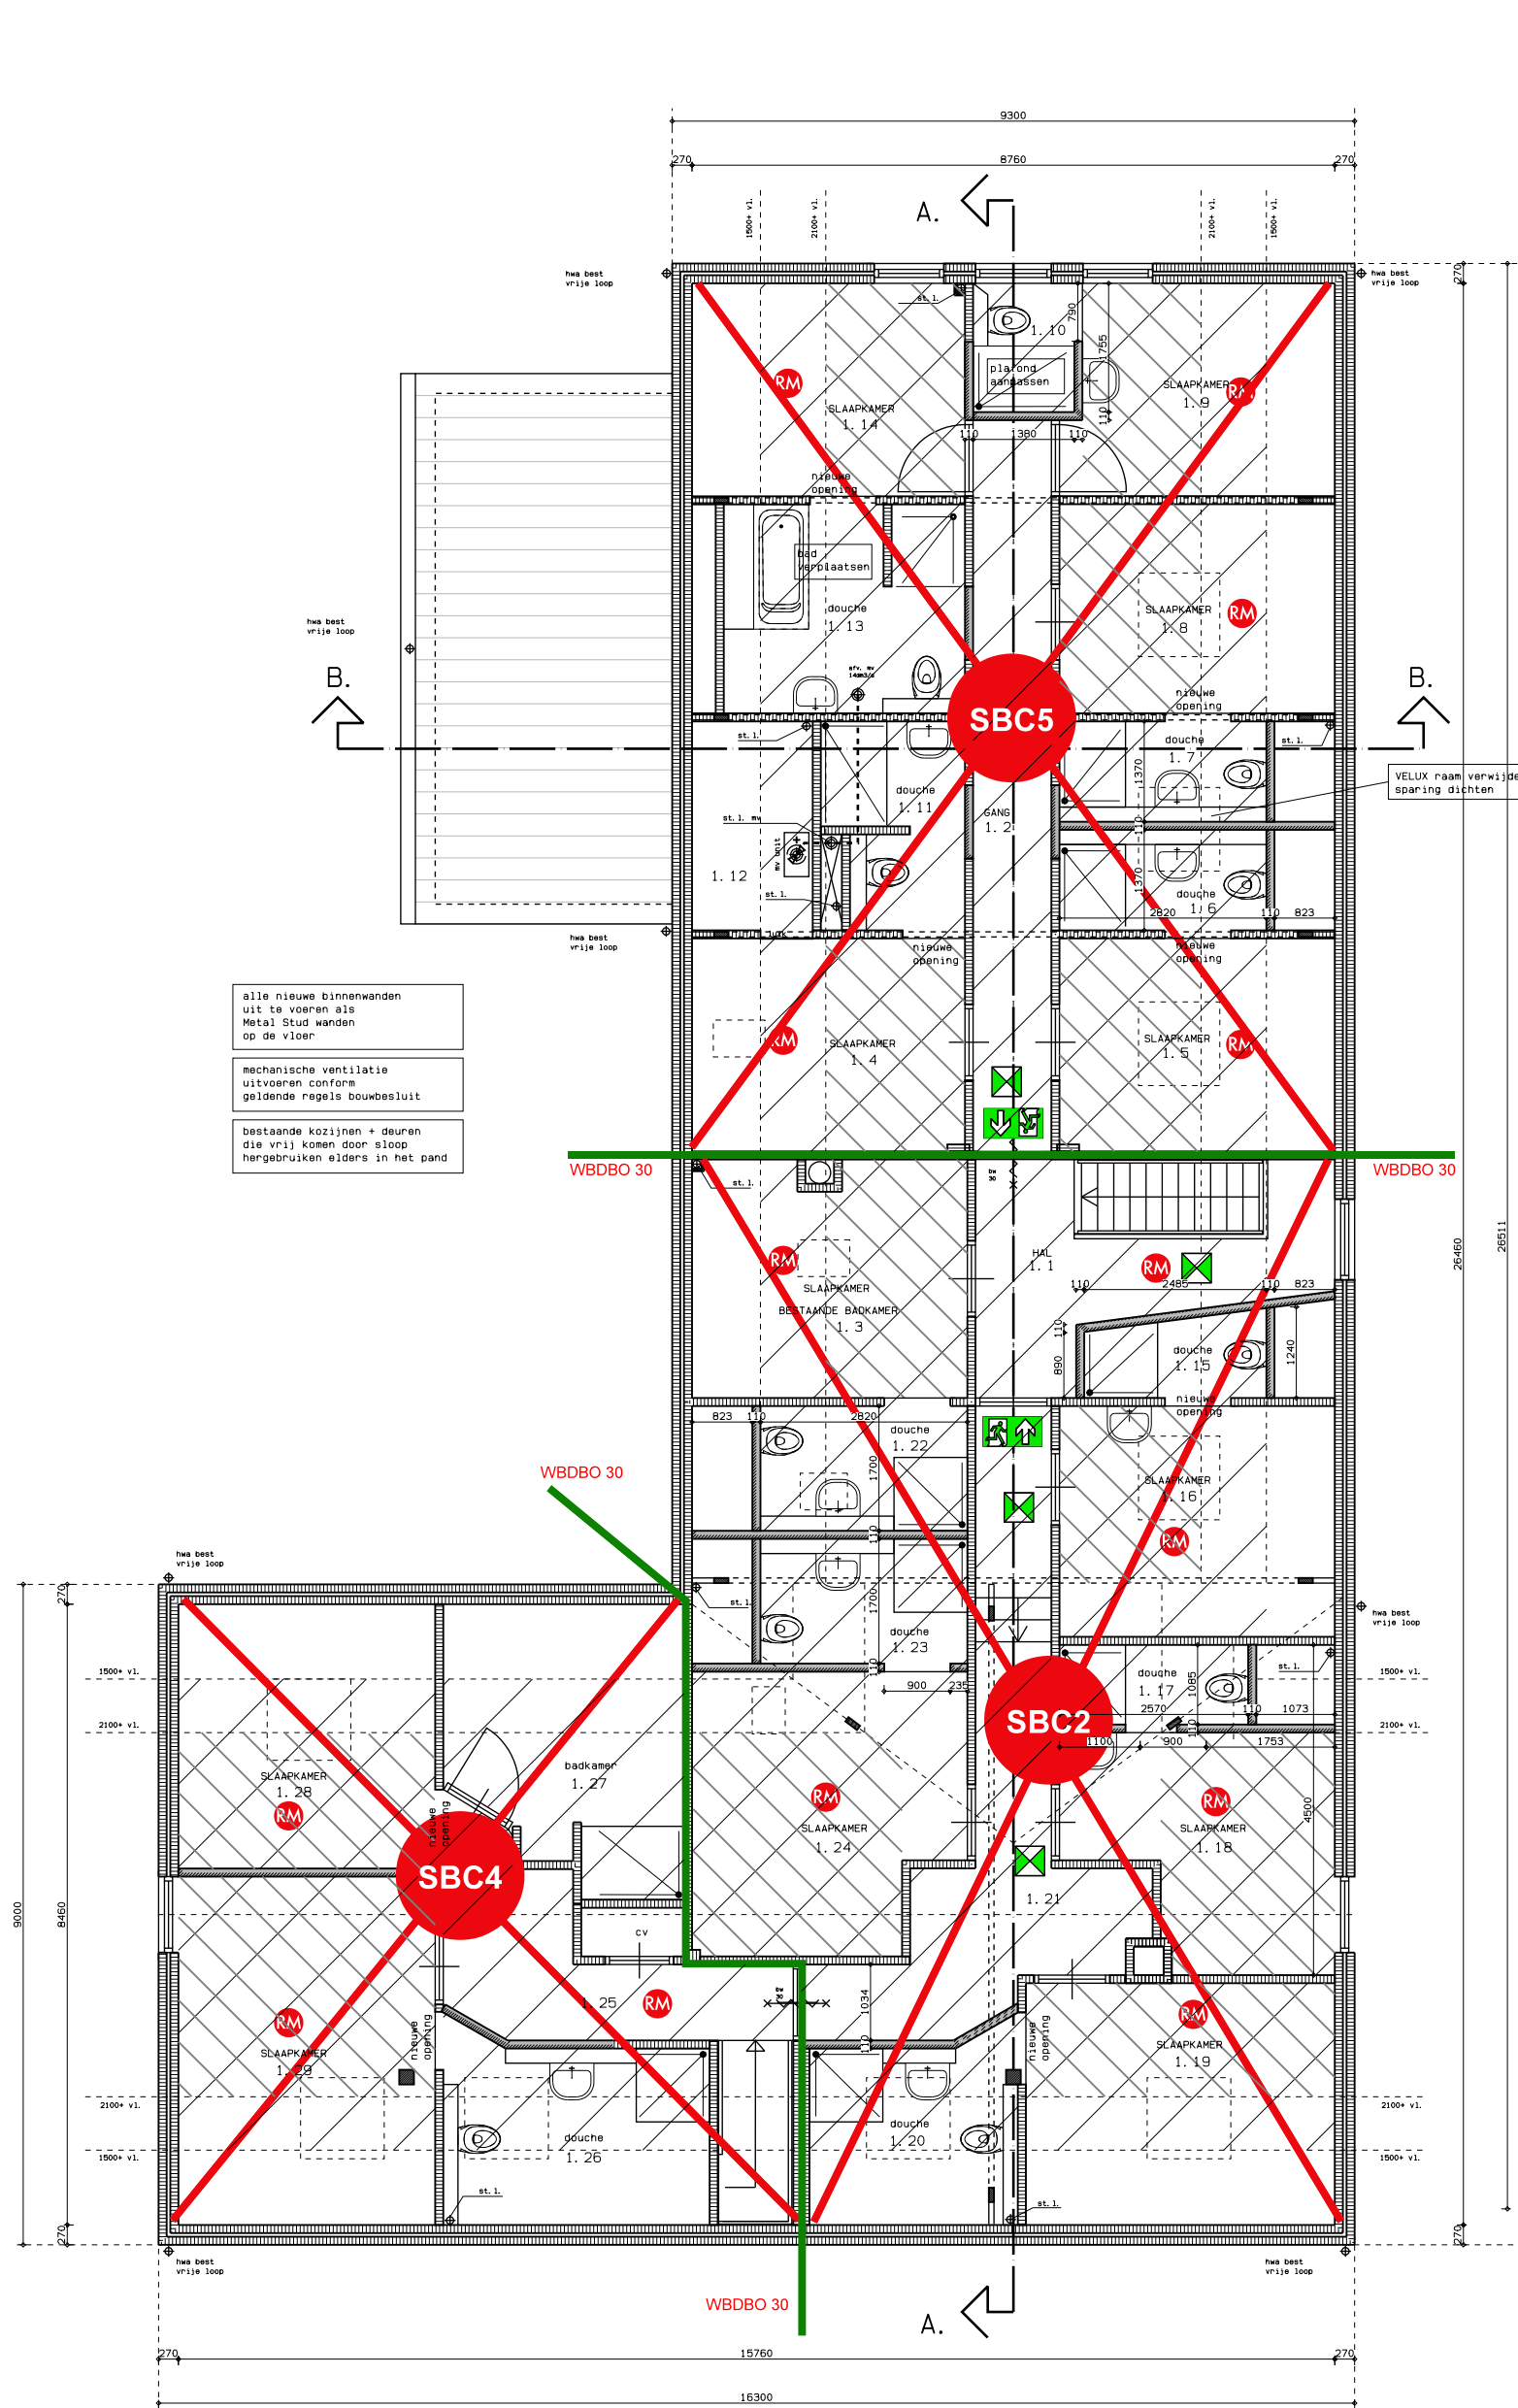


VERDIEPING

- AANDUIDING COMPARTIMENTERING
- AANDUIDING GEBRUIKSOPPERVLAKTE
- AANDUIDING VERBLIJFSRUIMTE

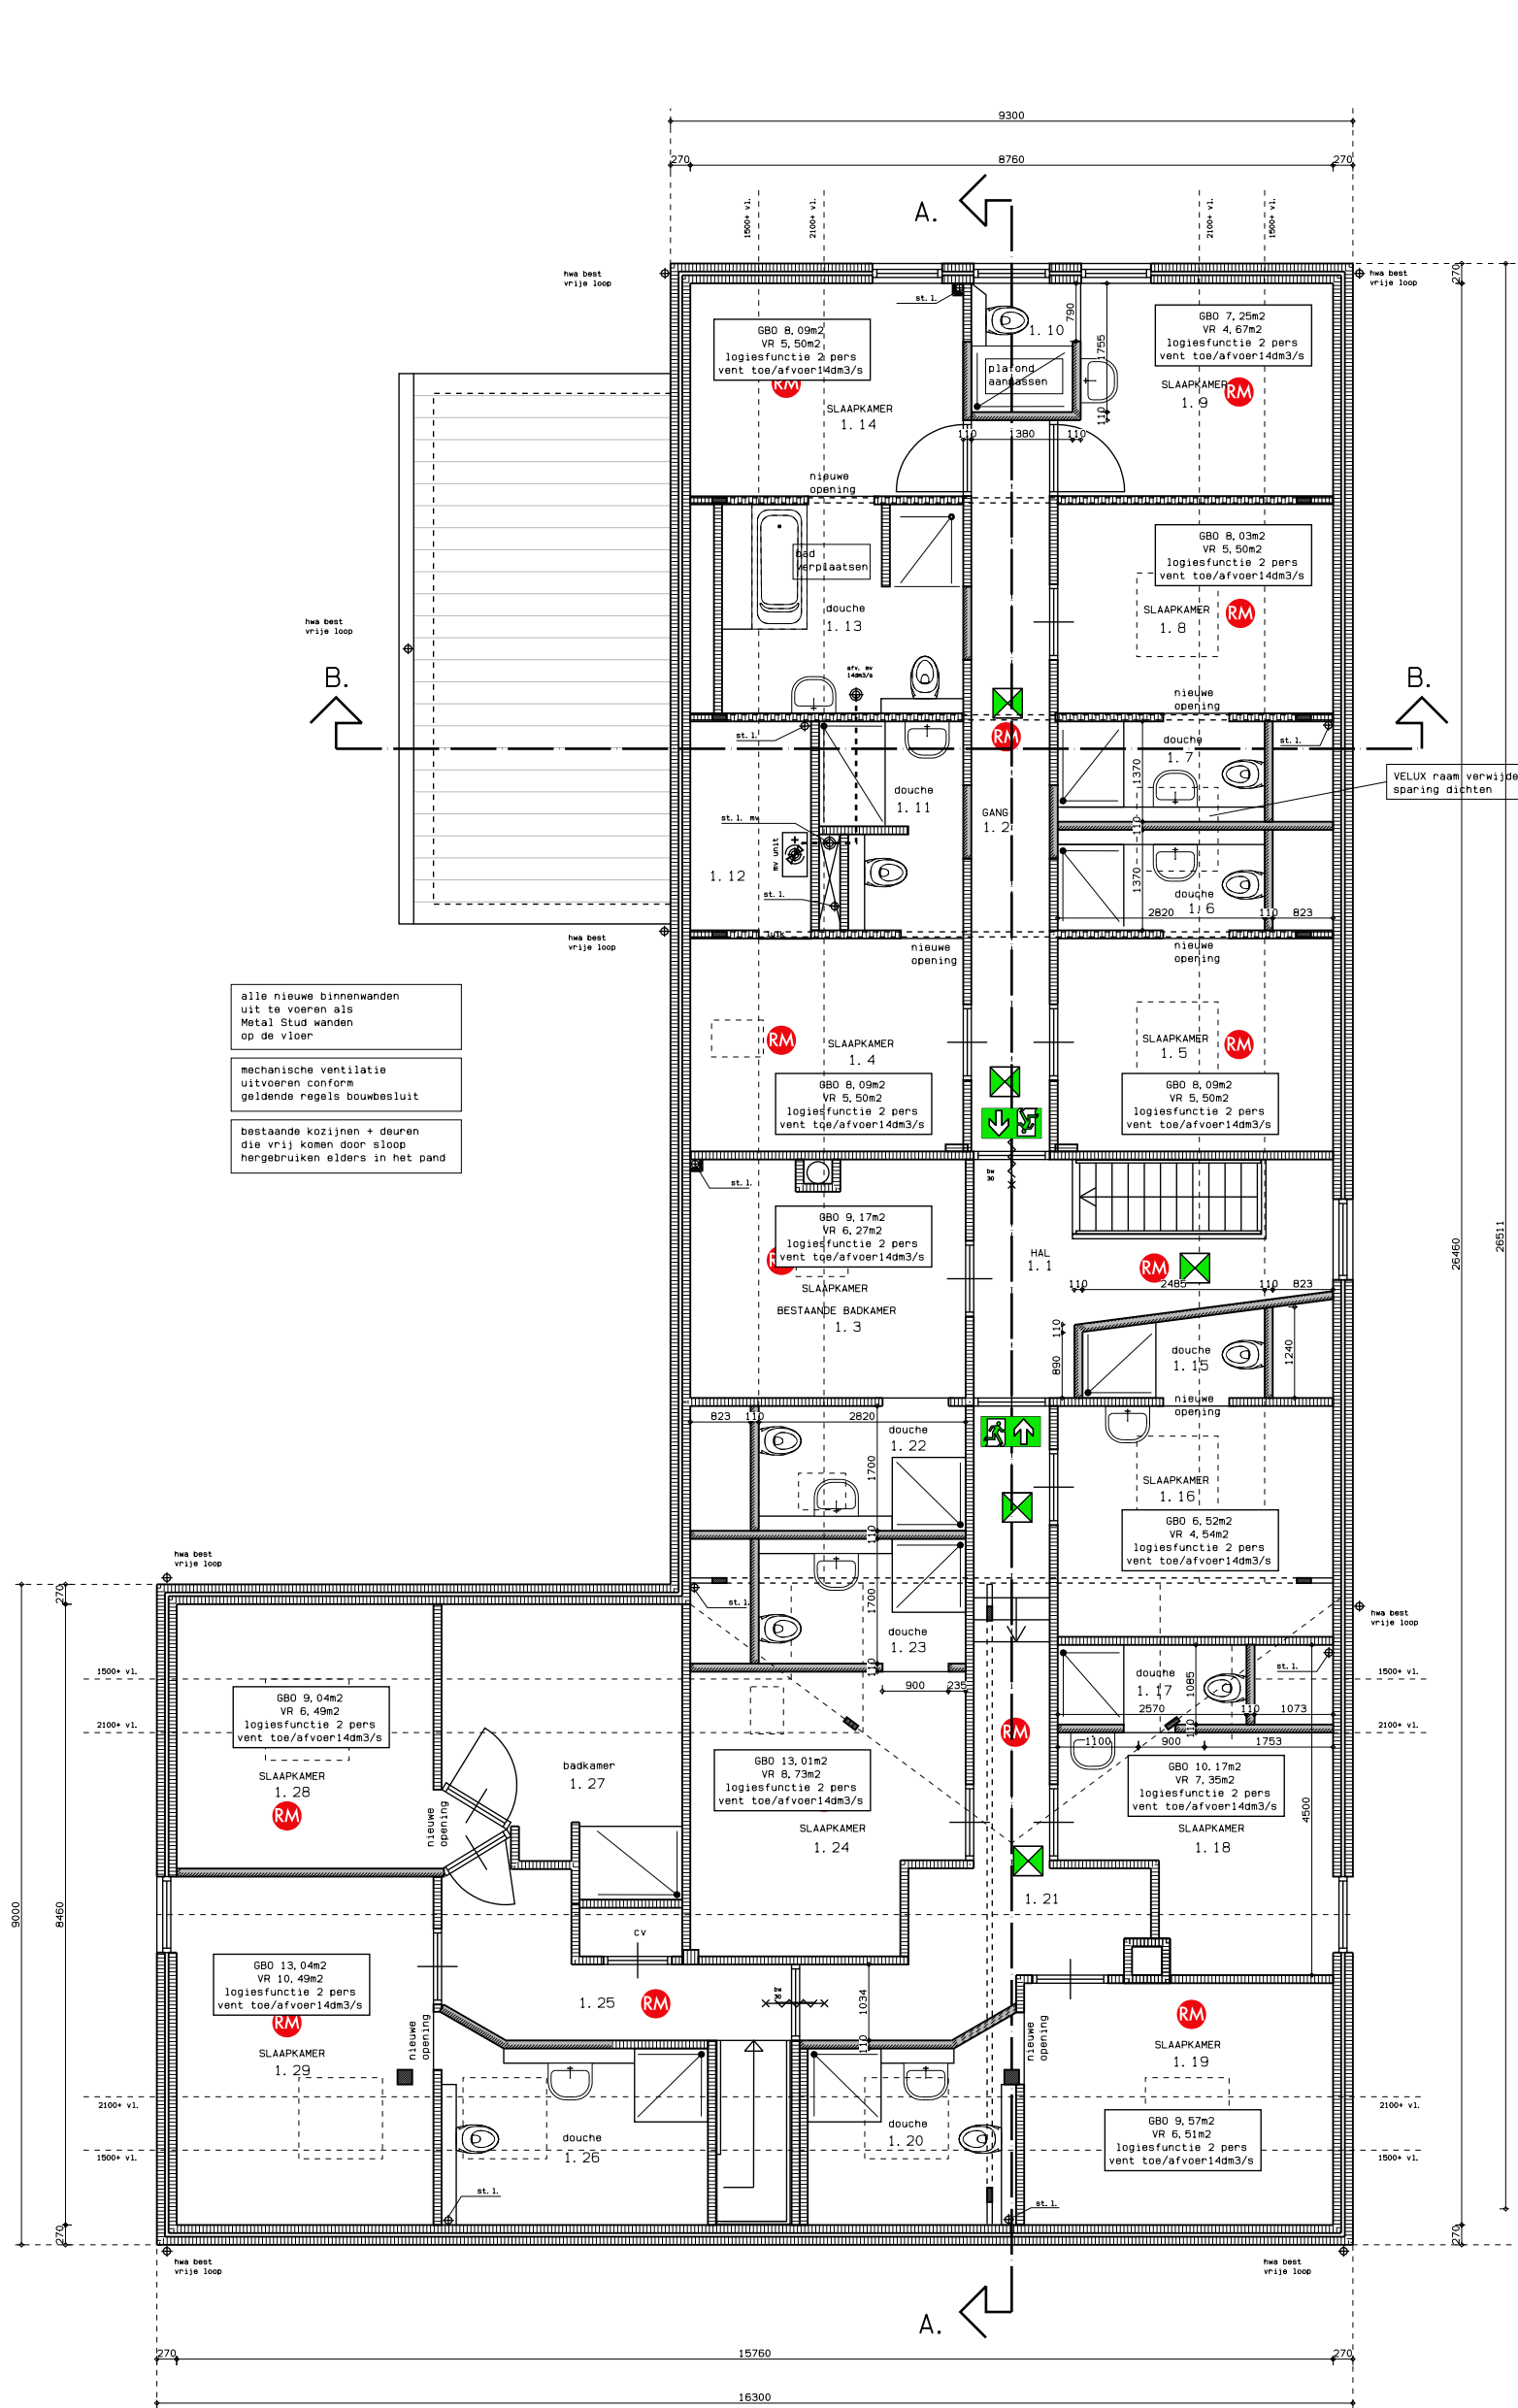

VERDIEPING

- M2 GEBRUIKSOPPERVLAKTE
- M2 VERBLIJFSRUIMTE
- GEBRUIKSFUNCTIE
- AANTAL PERSONEN
- VENTILATIE

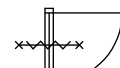

deur bw 30 zelfsluitend



noodverlichtingsarmatuur



rookmelder



spontaanbussers
minimaal 6 liter



brandscheiding



subbrandcompartiment

SBC 1 : 128 m ²
SBC 2 : 243 m ²
SBC 3 : 52 m ²
SBC 4 : 75 m ²
SBC 5 : 103 m ²

	GEBRUIKSOPPERVLAKTE
	VERBLIJFSRUIMTE

Görtz de Berck BV
Ingweg 7
5991 RE Baarlo

Tel.: 077-4772622


Verbouwing appartementen
aan de Maasbreeseweg 117
te Sevenum
gemeente Horst a/d Maas

Bestektekening :

- brandvoorzieningen
- oppervlaktes
- ventilatie

15.06.21
06.08.21

janssen wuts architecten

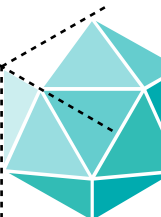

Project: 020084

Scale: 1:100

Date: 01.06.21

Format: 1050x594

Version: 020084

Drawn: B.1A

Scale: 1.

Napoleonlaan Zuid 28
5991 ND Baarlo
Tel: 0777-477599
E-mail: info@janssenwuts.nl
www.janssenwuts.nl
Baten in millimeters

alle maten in het werk controleren c.q. meten

alle beton-, hout- en staalconstructies
volgens tekening en berekening constructeur