


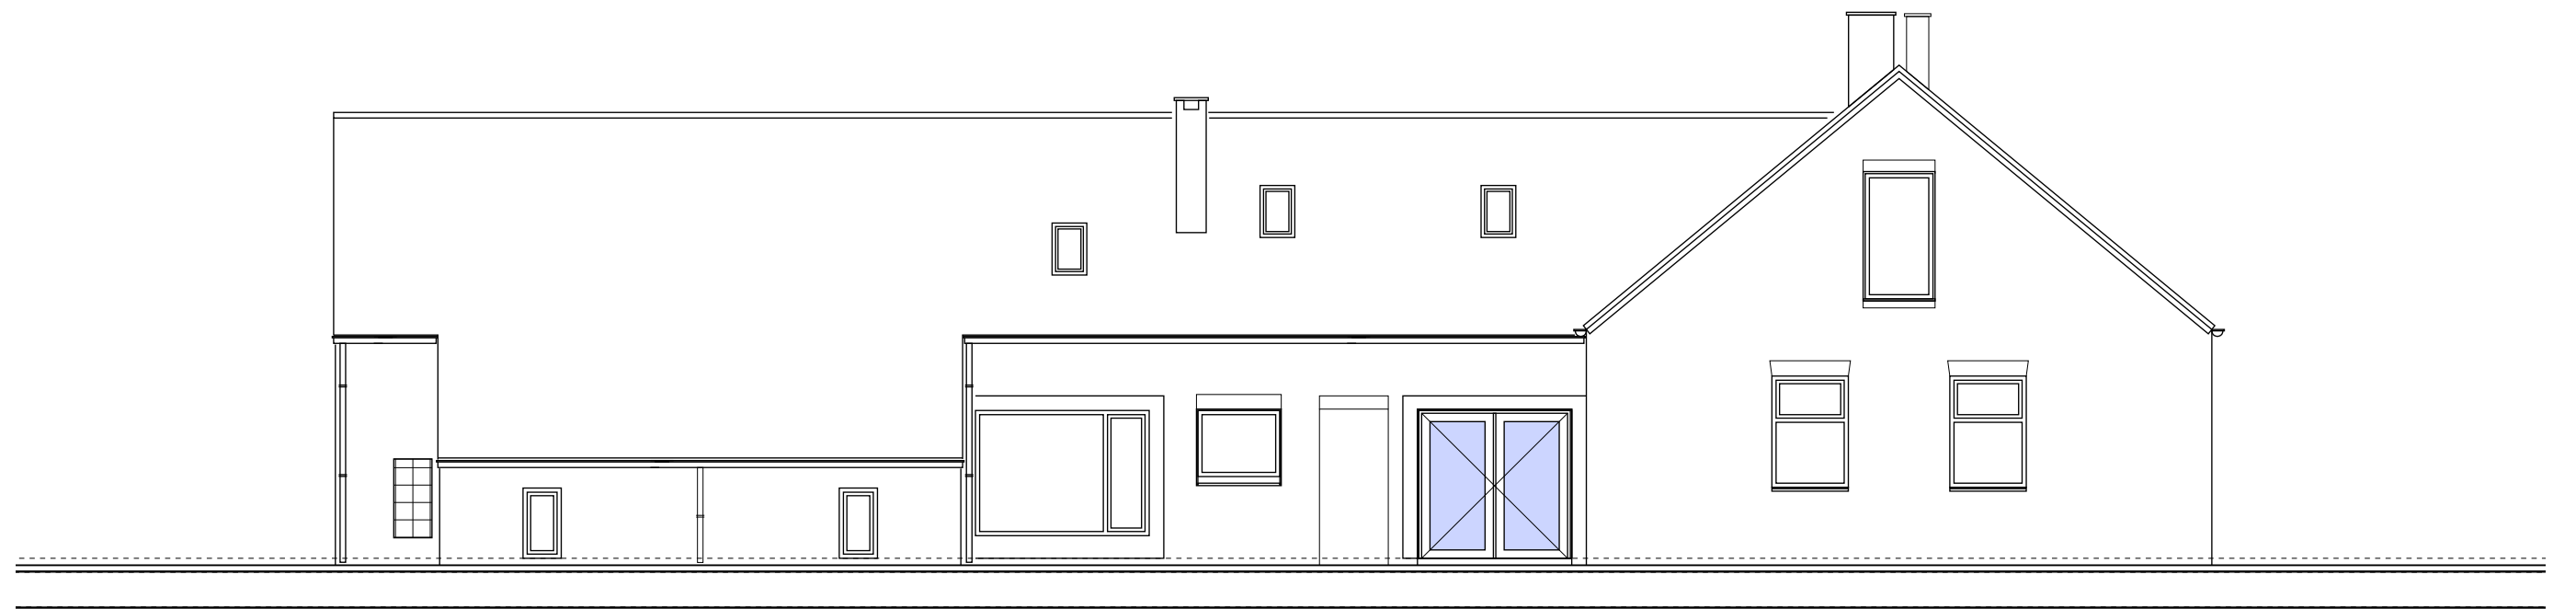


rechtergevel




linkergevel



voorgevel

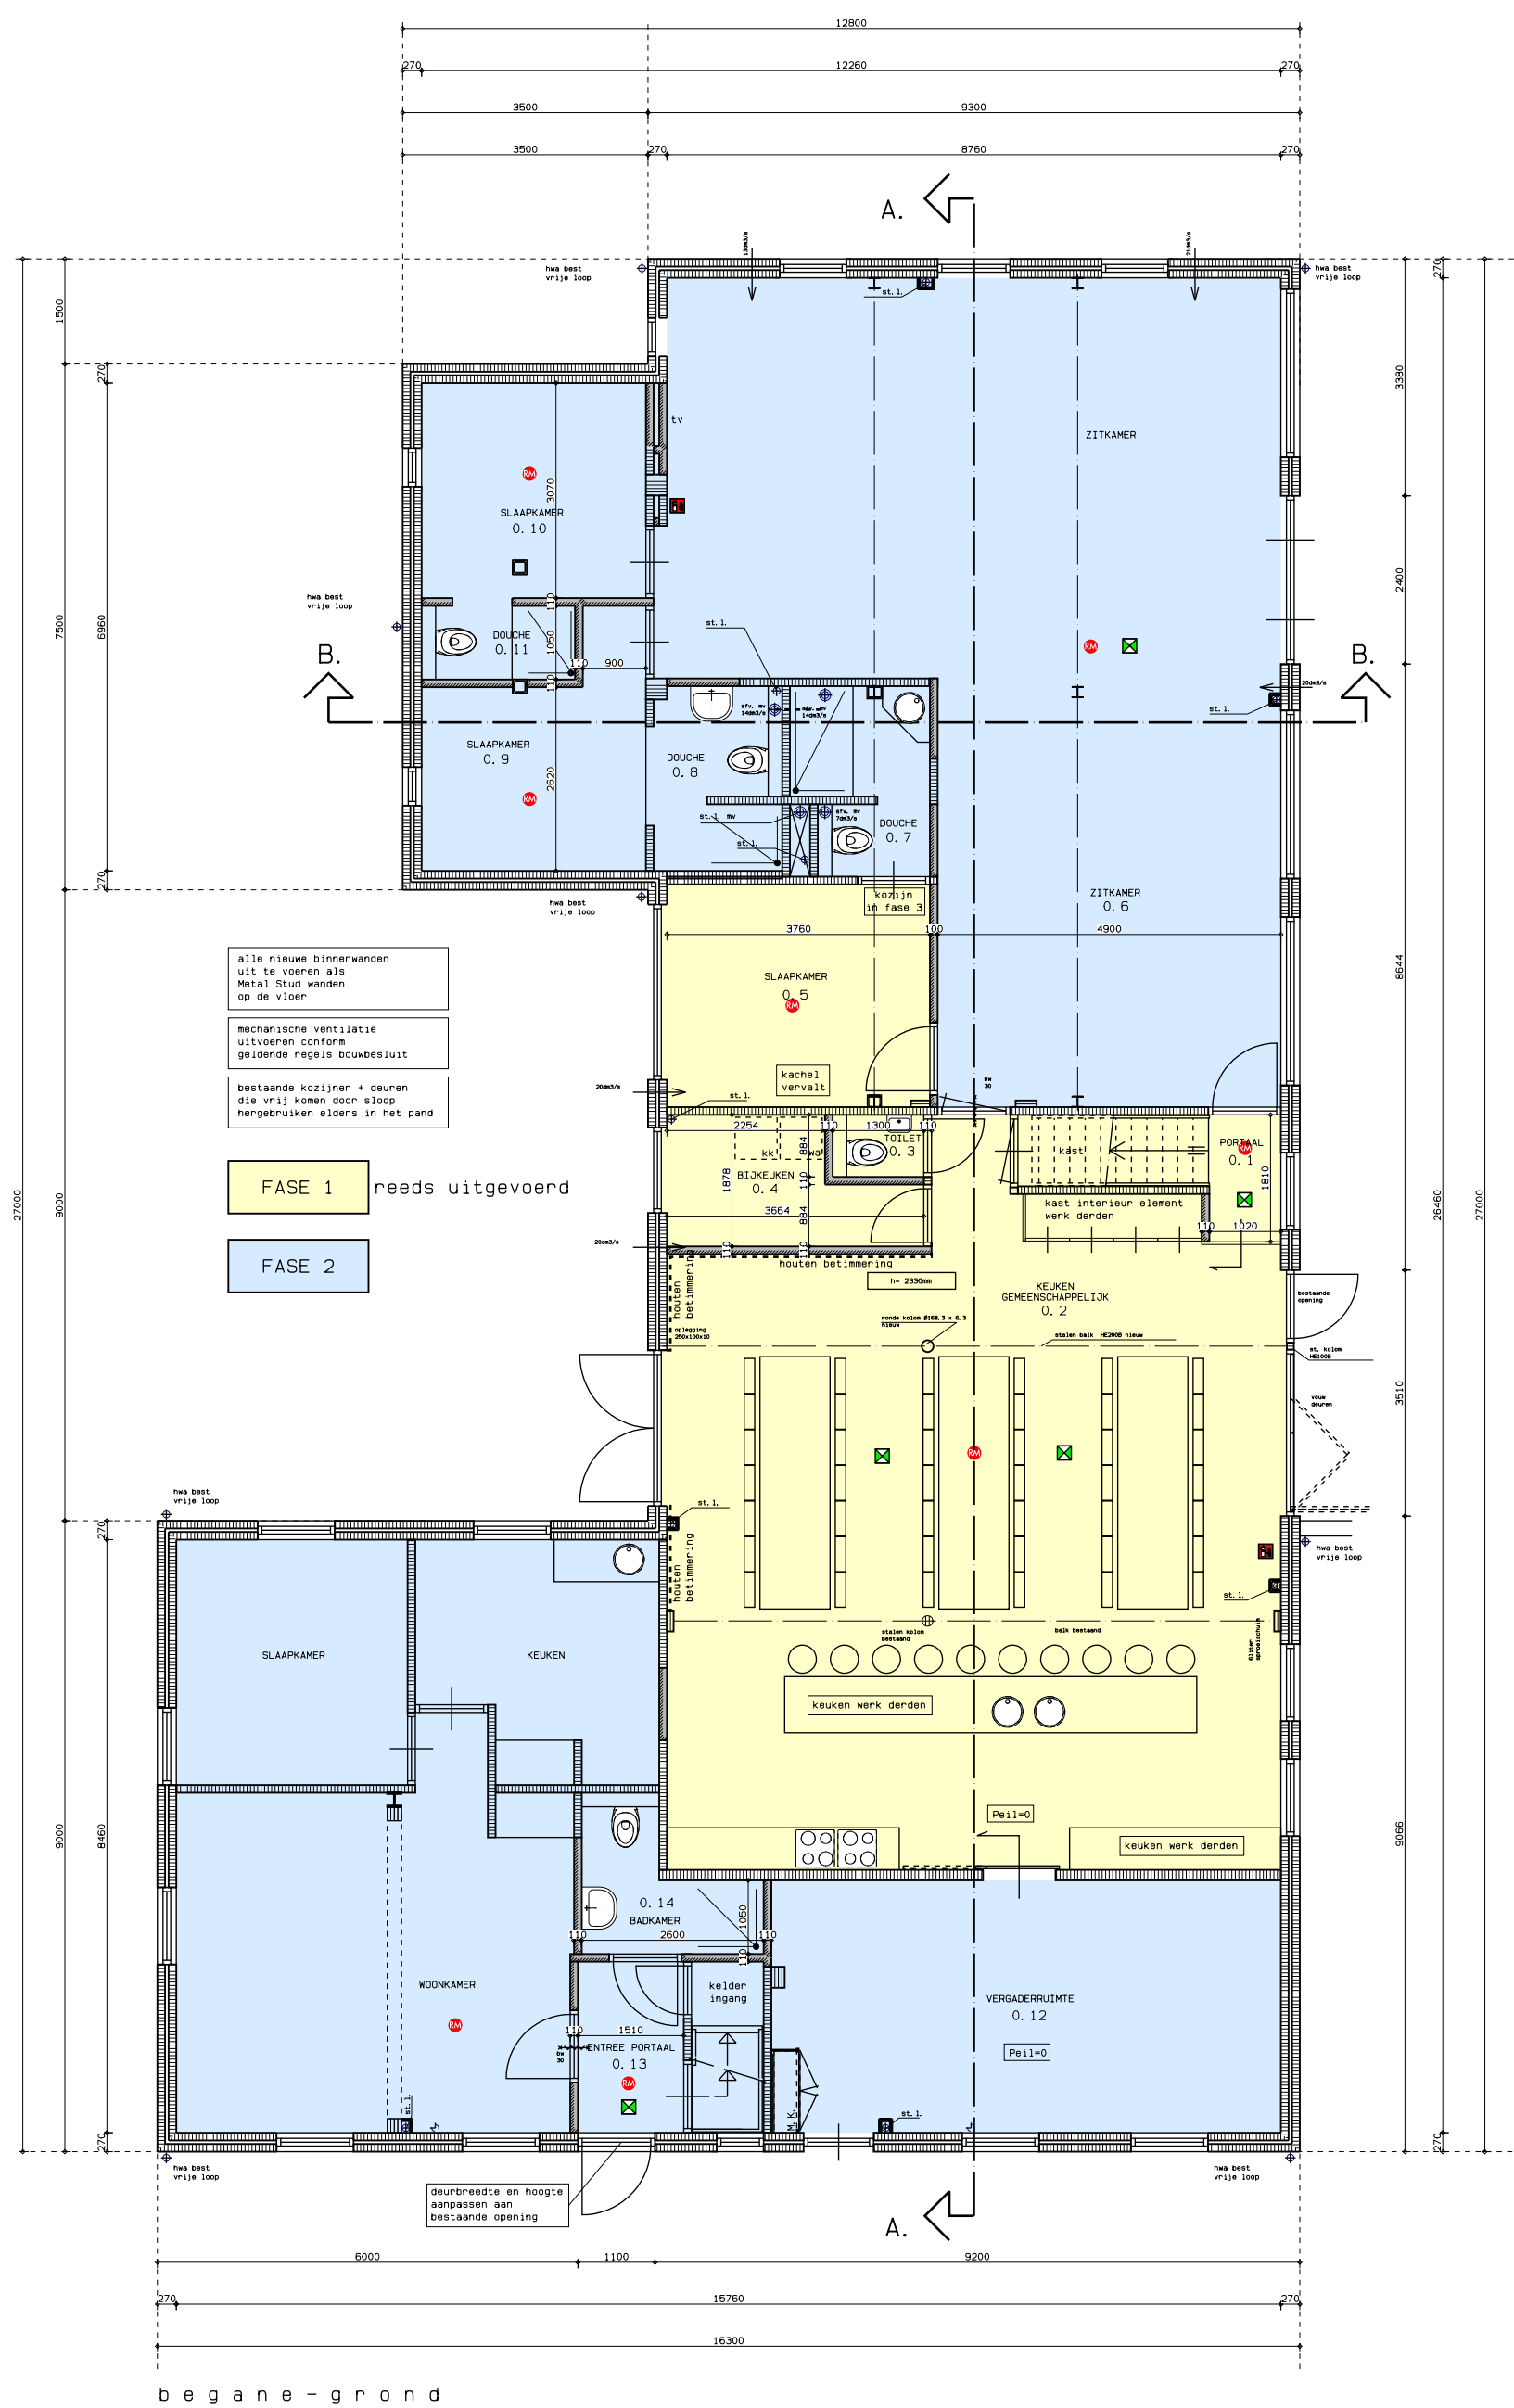

begane-grond

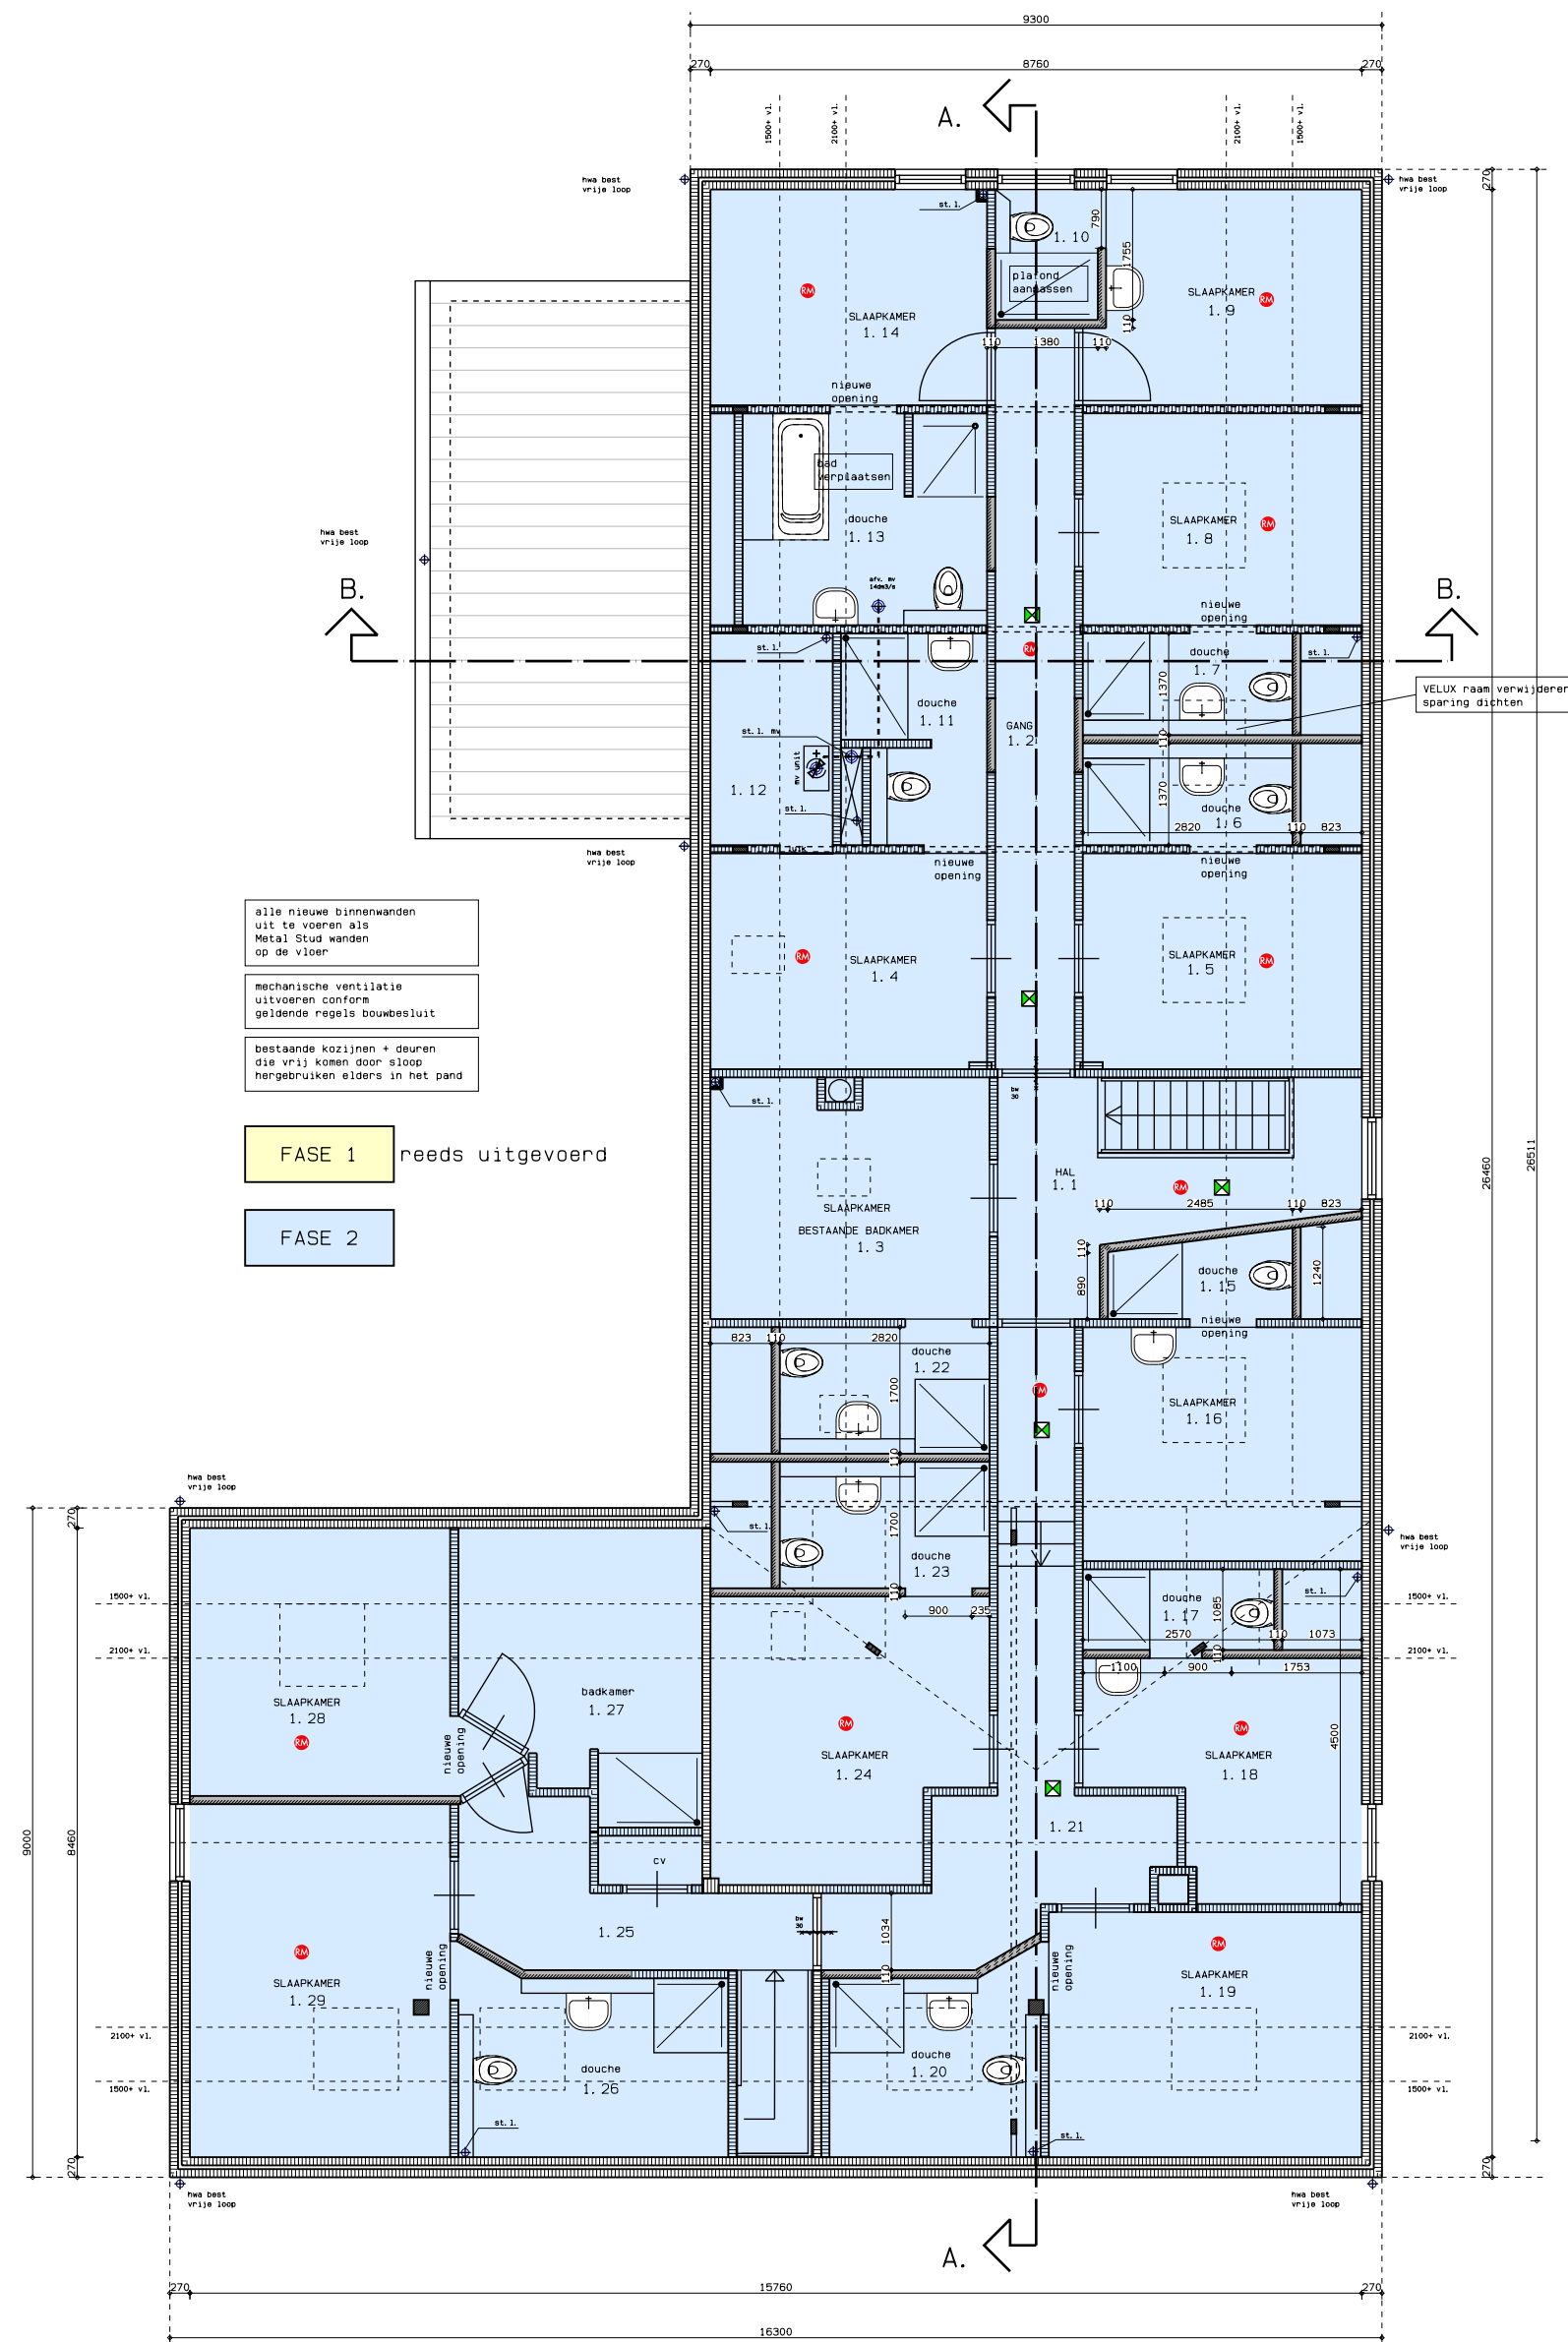

1e verdieping

alle maten in het werk controleren c.q. meten

alle beton-, hout- en staalconstructies
volgens tekening en berekening constructeur

Görtz de Berck BV
Ingweg 7
5991 RE Baarlo
Tel.: 077-4772622

Verbouw appartementen
aan de Maasbreeseweg 117
te Sevenum
gemeente Horst a/d Maas

Bestektekening :

- voorgevel
- rechtergevel
- linkergevel
- begane-grond
- verdieping

02.12.20
18.01.21
29.03.21
01.06.21

janssen wuts architecten

ontwerper: r. c.
schaal: 1:100
datum: 05.11.20
format: A1
werknr: 020084
d.d.d.d.: B.1
d.d.d.d.: 1.

Napoleonlaan Zuid 28
5991 ND Baarlo
Tel (077) 4771529
E-mail info@janssenwuts.nl
www.janssenwuts.nl

maten in millimeters