



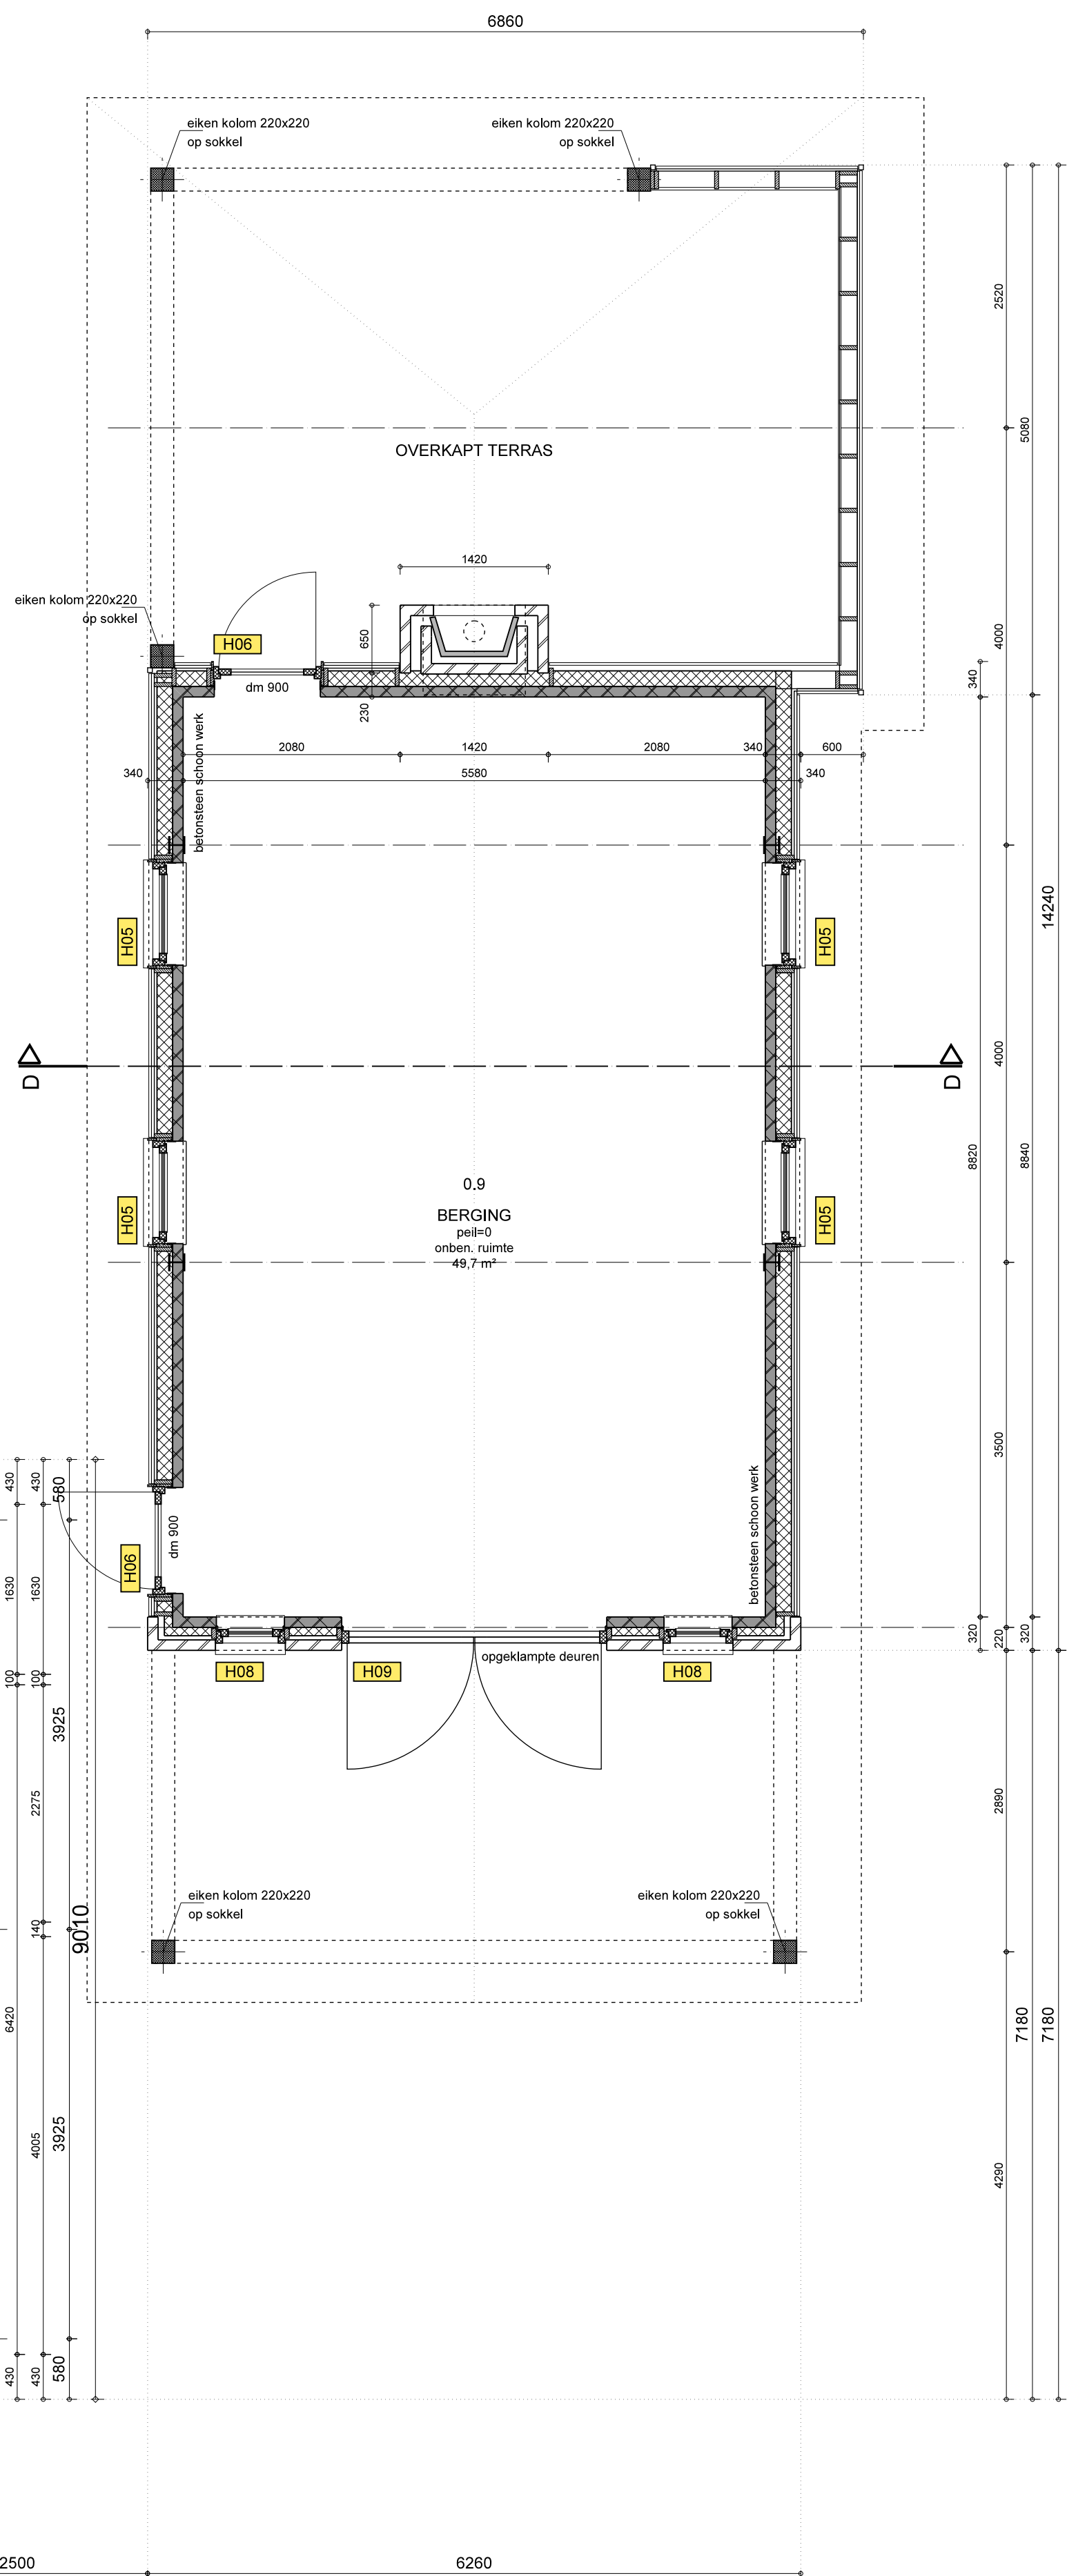

- alle binnenwanden Poriso metselblokken 100mm tenzij anders aangegeven en volgens statische berekening

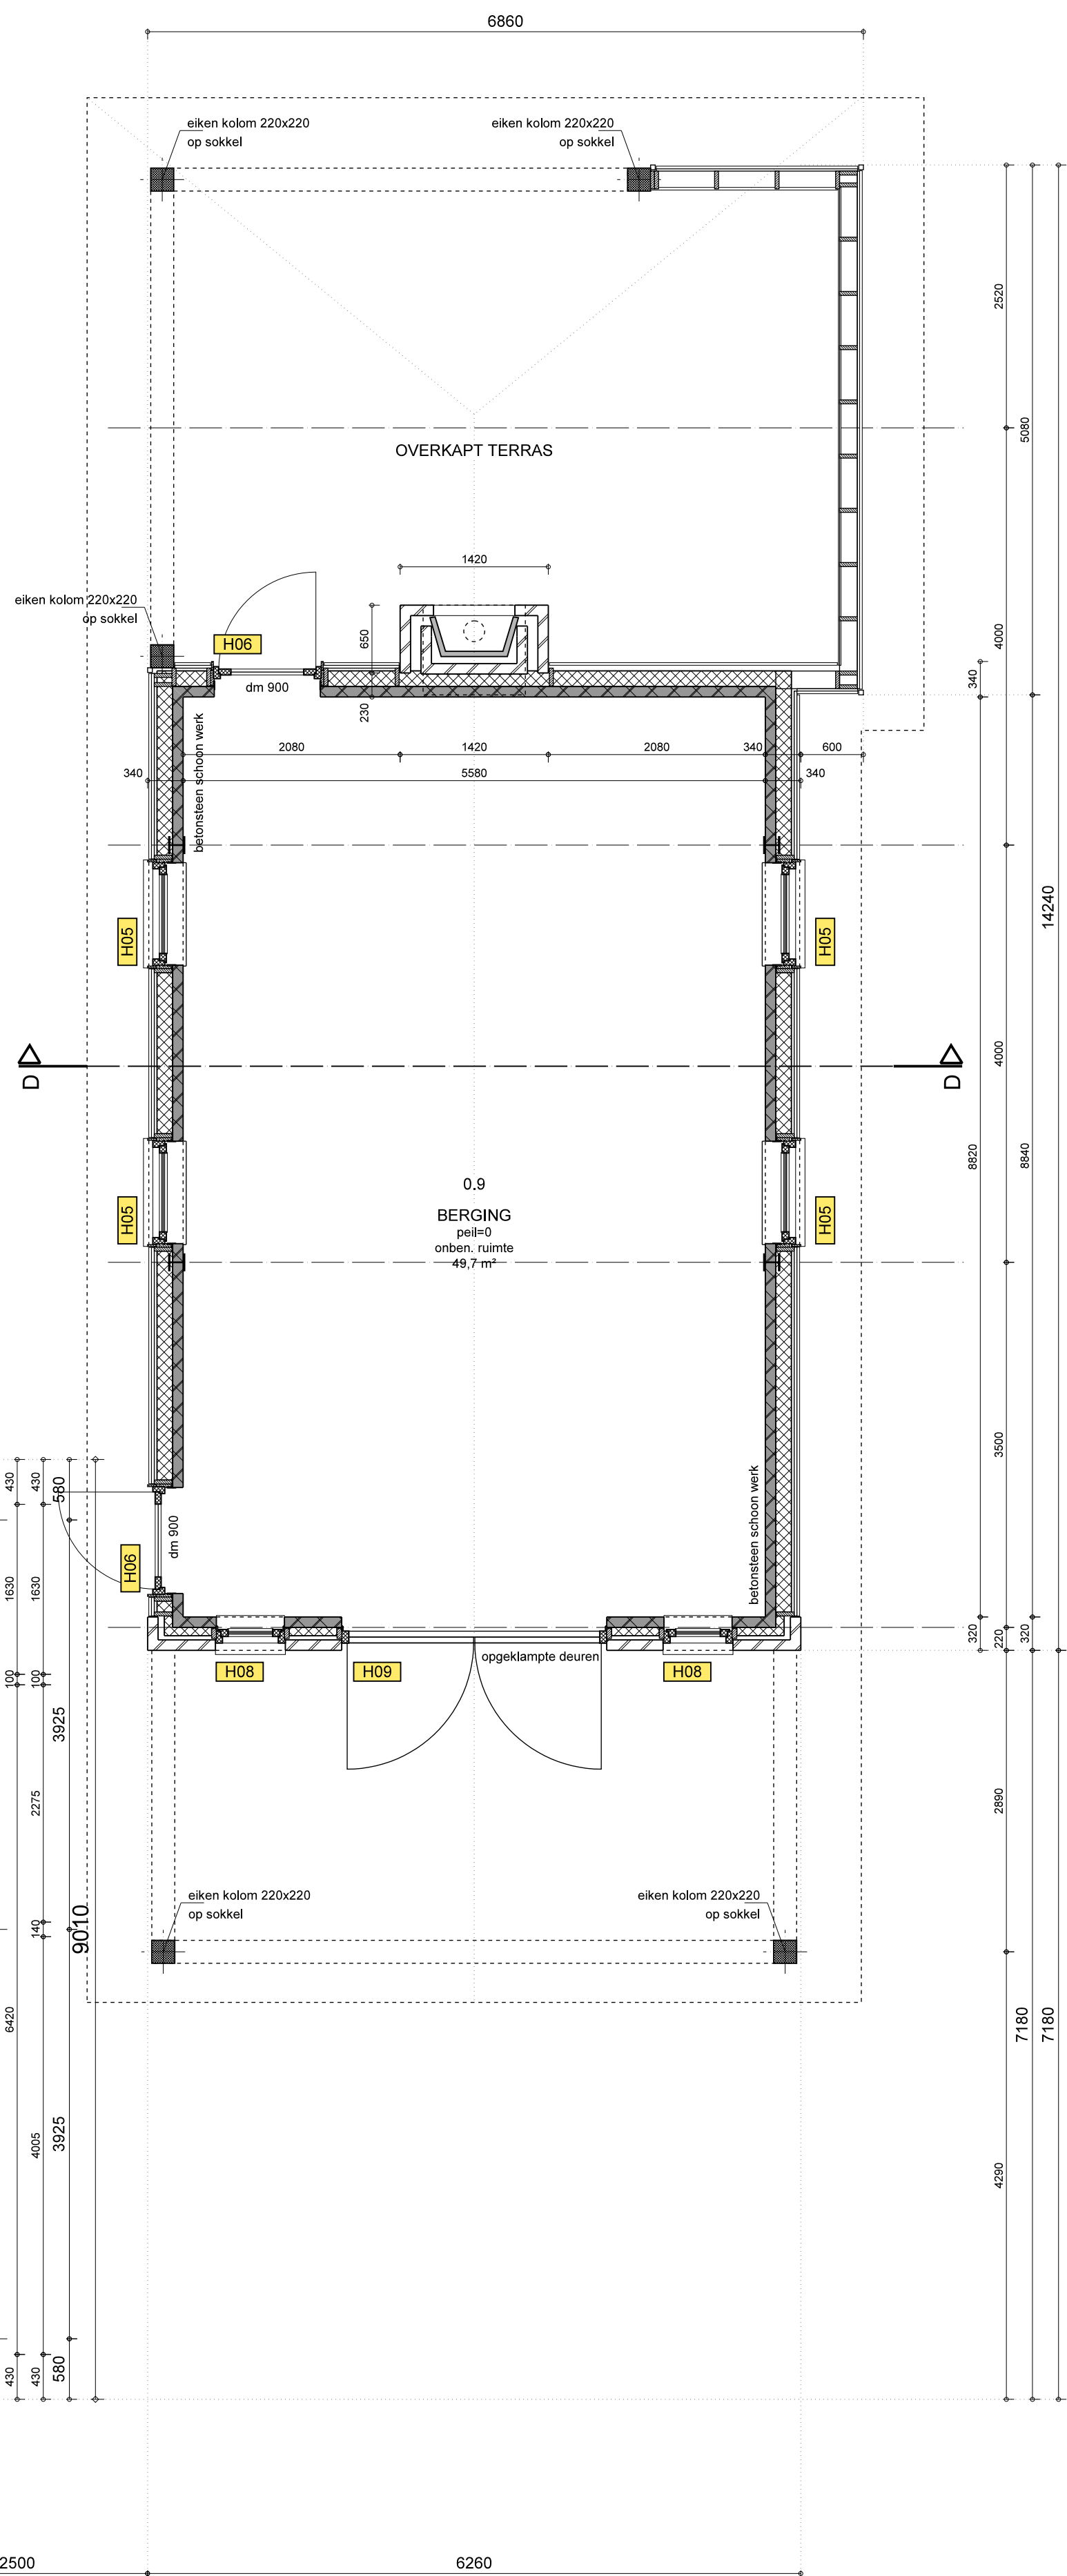

PEIL = 0

- alle binnenwanden Poriso metselblokken 100mm tenzij anders aangegeven en volgens statische berekening



omschrijving	NEN	NPR
algemene voorschriften voor watervoorziening	1006	
veiligheidsbepaling elektrische installaties, laagspanning	1010	
gekidruwd in gebouwen	1070	5272
verticale van gebouwen - nieuwbouw	1087	
daglichttoelating	2057	
luchtmestromen	2686	
invervalten en bijbehorende voorzieningen in een woning	2758	
vochtbestendige gebouwen	3215	
binnenruimte, en een bepalingmethode	3215	
brandtoelating; aanleg en onderhoud	3215	3218
veiligheidsbepaling in gebouwen	3569	
bescherming tegen geluid van buiten en installaties	5077	
inbraakveiligheid van woningen, bereikbaarheid van daken	5087/5096	
brandpreventie, bepaling vwb	6068	

Hoofdstuk 2. Veiligheid

afl. 2.1 algemene sterkte van de bouwconstructie conform opgave en berekening constructie

afl. 2.3 afsluching van vloer, trap en hellingsbaan: art.218, hoogte

een vloerafsluching heeft een hoogte van ten minste 1 m, gemeten vanaf de vloer en zonder opstaande afsluching tussen 0,2m1 en 0,7m1, boven een vloer, een tredeloze of een vloer van een hellingsbaan

afl. 2.15 inbraakverdeding art.2130,

deuren, ramen, kozijnen en daarmee gelijk te stellen constructieonderdelen in een scheidingconstructie van een niet gemeenschappelijke ruimte die volgens NEN 5080 bereikbaar zijn voor inbraak, hebben een volgens NEN 5096 bepaalde inbraakverdeding die voldoet aan de in de norm aangegeven weerstandsklasse 2 hang- en sluitwerk toepassen SKG 100 gecertificeerd.


afd. 3.1, bescherming tegen geluid van buiten. art.3.2, geluid van buiten
 een uittendende scheidingsovereenkomst van een verblijfsgebied een volgens
 NEN 5077 bepaalde karakteristieke geluidwerend met een minimum van 20 dB.
 afd. 3.5, wering van vocht: art. 3.23,wateropname
 alle natte ruimten (toilet- en badruimte) tot min. 1,2m + vloer beschermen tegen
 wateropname conform NEN 2778.
 l.p.v. douche- of bad over een breedte van ten minste 3m tot een hoogte van
 2,1m + vloer beschermen tegen wateropname,
 afd. 3.10, bescherming tegen ratten en muizen: art. 3.69, openingen
 een uittendende scheidingsovereenkomst heeft geen opening die breder zijn dan 10mm

als 1.51 eenzijdige zandrijt, 2.52 tijps en grijs zand, 3.53 zand met klei, 4.54 klei met zand, 5.55 klei met zand, 6.56 klei met zand, 49.99 klei met zand, 50.100 klei met zand, 51.101 klei met zand, 52.102 klei a) afb. 6.2. voorziening voor het afnemen en gebruiken van energie: art. 6.8.
elektra conform NEN 1010 (laagspanning) en overige geldende eisen en normen
afb. 6.3. watervoorziening: art. 6.12. drinkwatervoorziening
waterleidingen conform NEN 1006 en overige geldende eisen en normen incl.
legioneelpreventie.
afb. 6.4. afvoer van huishoudelijk afvalwater en hemelwater:
afvoerleidingen conform NEN 3215 en overige geldende eisen
dimensionering en afvoer van hemelwaterafvoer conform NEN 3215,
afb. 6.12. veilig onderhoud gebouwen:
een te bouwen gebouw is zodanig dat onderhoud aan het gebouw veilig kan worden
uitgevoerd

Hoofdstuk 2. Veiligheid	
afd. 2.5 trap, art. 2.33, afdeling trap (woonfunctie)	
afmetingen van een trap:	
minimum breedte van de trap:	800 mm
minimum vrije hoogte boven de trap	2300 mm
minimum aantrede ter plaatse van de klimlijn, gemeten loodrecht op de voorkant van de trede	220 mm
maximum hoogte van een optrede	188 mm
minimum afstand van de klimlijn tot de zijkan van de trap	300 mm
aan de bovenzijde van de trap gereset een vloer/bordes van minimaal 800x800mm (de traplijn) zijn voorzien van een leuning op een hoogte tussen 800 - 1000mm boven de voorkant van de trede	

	= baksteen		= stalen balk
	= kalkzandsteen		= muur op de vloer
	= betonsteen		= muur onder de vloer
	= Poroso		= rollaag
	= metal stud wand		= deur webto + zelfst.
	= bestaand metselwerk		=
	= gasbeton		= roomdeider NEN 2555
	= houten wand		= gevelsteen
	= baksteen / tegelwerk		= roomdeider NEN 2555
ar.	= aanechti		= forsein
du.	= douche	fm.	= ond. mech. ventilatie
ug.	= uitstort gootsteen	osk	= ontuchting standleiding
va.	= vastzazmaschine	rgs	= rookgasafvoer
w.	= waterloosd	sk	= standleiding
wm.	= wasmaschine	st.	= wastafel

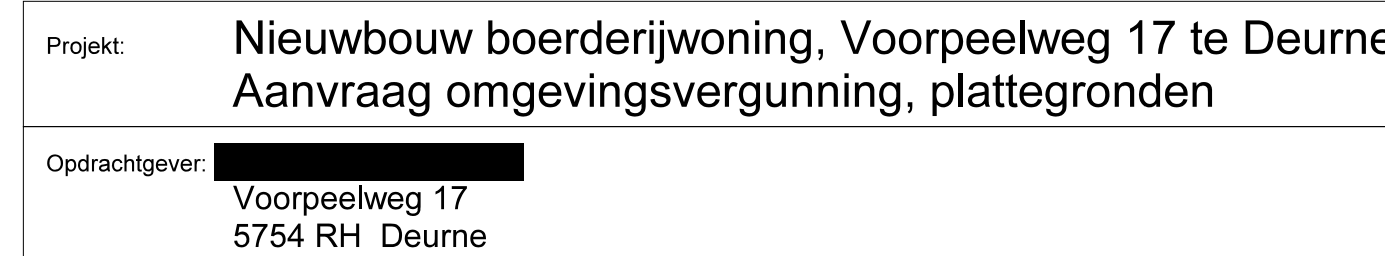

: DEURNE PLANGEBIED : "BUITENGEBIED 3E HERZIENING"
: L 8152
: 1:2000

Opdrachtgever: [REDACTED]
 Voorpeelweg 17
 5754 RH Deurne

Het gaat om de volgende aangepaste voorschriften:

- De woning hoeft niet te voldoen aan de 55%-eis uit artikel 4.2 van het Bouwbesluit.
- Voor de daglichttoetreding mag de woning worden getoetst volgens de rekenmethode voor bestaande bouw in plaats van voor nieuwbouw.

Het toepassen van deze aangepaste voorschriften is gebeurt in overleg met de opdrachtgever.

a:	get.:	
b:	datum:	14-04-2014
c:	projekt:	721001
d:	blad:	
e:		
f:		

AO-1