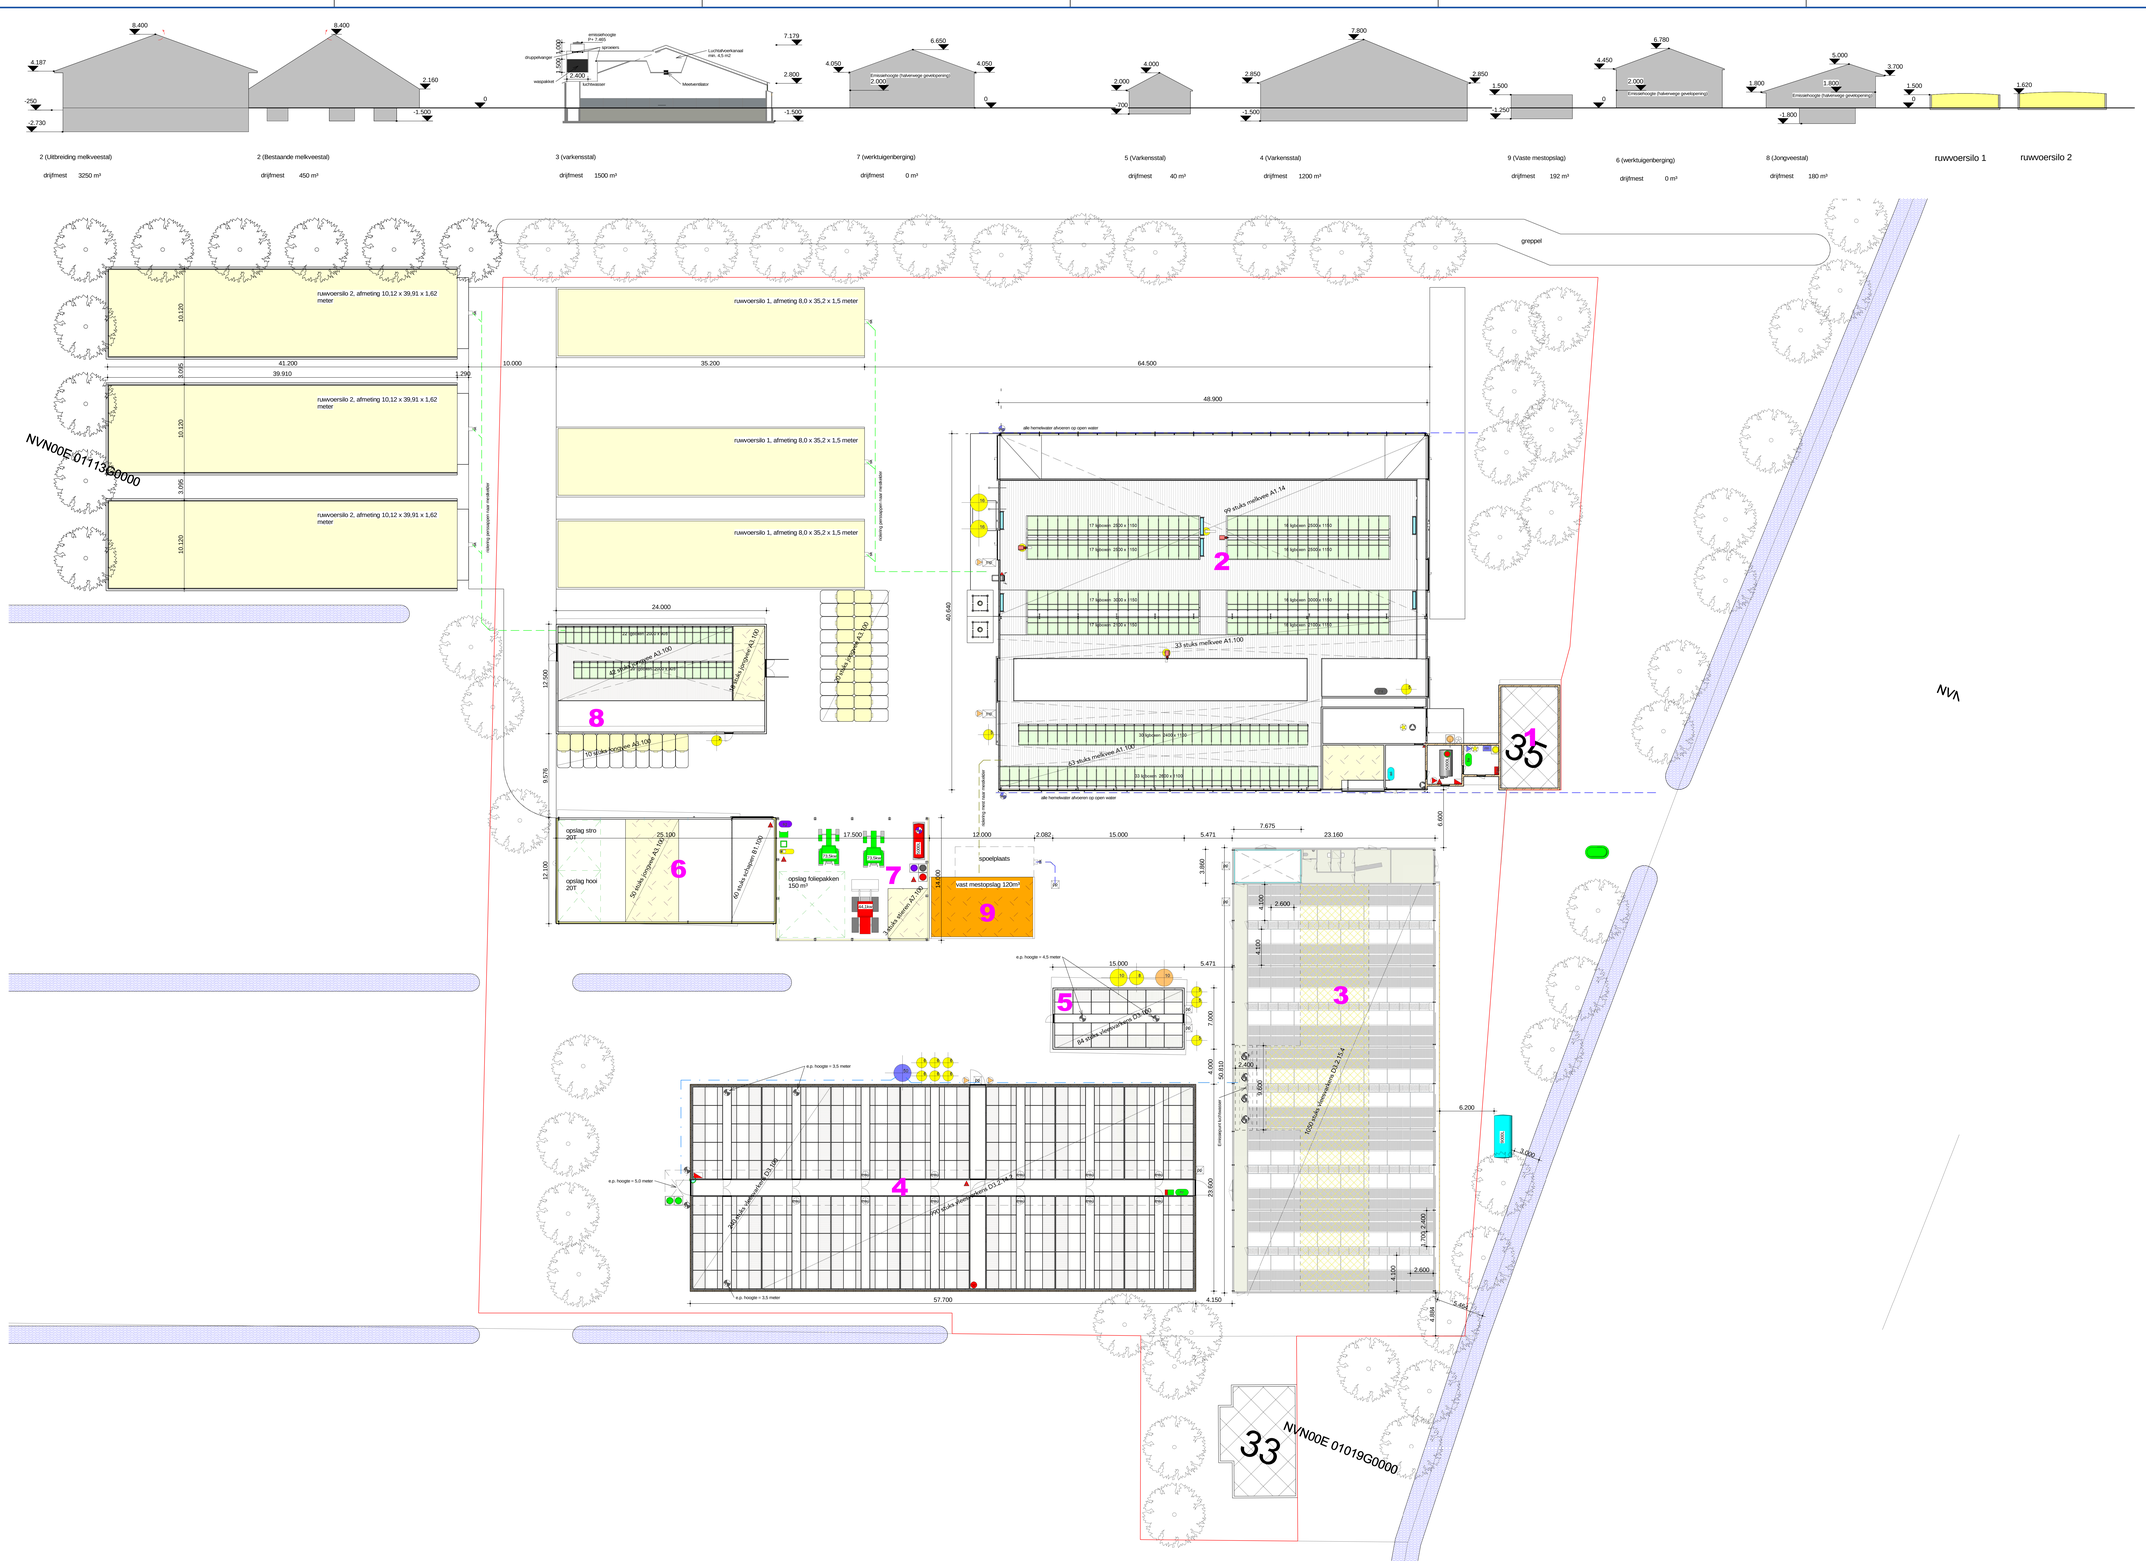

vermogen verbrandingsmotoren

omschrijving	aantal	P (kW)	P tot. (kW)
loader	1	44,1	44,1
trekker verm 73,5 kw	2	73,5	147,0
aggregaat	1	2,5	2,5
boiler gasgestookt	2	2,5	5,0
CV	2	4,1	8,2
mobiele strohakselaar	1	7,4	7,4
Grand total			214,2

vermogen electrisch

omschrijving	aantal	P (kW)	P tot. (kW)
aandrijving dieseltank	1	0,2	0,2
aandrijving windgordijn	2	0,5	1,0
afzuiging luchtwasser (MSU)	11	1,4	15,4
koelcontstel	3	1,1	3,3
ventilator	2	0,2	0,4
ventilator A	3	0,5	1,5
ventilator B	6	1,4	8,4
vijzel	2	2,5	5,0
compressor	1	1,5	1,5
heater	1	3,0	3,0
hogedrukreiniger	2	2,5	5,0
koelagregaat	1	2,4	2,4
lasapparaat	1	5,5	5,5
luchtwasser	1	2,5	2,5
mediciinkoeling	1	4,0	4,0
melkmenger	1	0,1	0,1
mestpomp	4	4,0	16,0
spoelpomp	1	0,1	0,1
vacuumpomp	2	3,7	7,4
waterpomp	1	0,4	0,4
waterzuiveringsinstallatie	1	2,6	2,6
handgereedschap	1	2,0	2,0
Grand total			87,7

mest- & ruwvoer hoeveelheden + aantal

Omschrijving	Aantal	Ruwvoer (m3)	Drijfmest (m3)	Vaste mest (m3)
2 (Bestaande melkveestal)	1	0	450	0
2 (Uitbreiding melkveestal)	1	0	3250	0
3 (varkensstal)	1	0	1500	0
4 (Varkensstal)	1	0	1200	0
5 (Varkensstal)	1	0	40	0
6 (werktuigenberging)	1	0	0	0
7 (werktuigenberging)	1	0	0	0
8 (Jongveestal)	1	0	180	0
9 (Vaste mestopslag)	1	0	192	120
kalf sjlo	30	0	0	0
ruwvoersilo 1	3	1901	0	0
ruwvoersilo 2	3	2159	0	0
Grand total		4060	6812	120

opslag stoffen

omschrijving	aantal	inhoud (L)	inhoud tot (L)
dieseltank	1	5000	5000
melktank	1	5000	5000
propaan	1	9000	9000
vat hydraulielolie in bak	1	60	60
vat motorolie	1	200	200
vat silkstof	1	60	60
warmwateropslag	1	500	500
IBC zuur	2	1000	2000
vat afgewerkte olie	1	60	60
boiler gasgestookt	2	120	240
heater	1	40000	40000
hogedrukreiniger	1	40000	40000
spuiwatersilo	1	50000	50000
proceswaterput	1	14000	14000
kast-reinigingsmiddelen	1	100	100
kast-verdelgingsmiddelen	1	50	50
Grand total			166270

Dieraantallen

Aantal dieren	Diersoort	RAV-code	Stal nr.
30	jongvee	A3.100	0
50	jongvee	A3.100	6
60	jongvee	A3.100	8
140			
99	melkvee	A1.14	2
96	melkvee	A1.100	2
195			
60	schapen	B1.100	6
60			
3	stieren	A7.100	7
3			
1050	vleesvarkens	D3.2.15.4	3
990	vleesvarkens	D3.2.14.2	4
240	vleesvarkens	D3.100	4
84	vleesvarkens	D3.100	5
2364			

Renvooi

- koelagregaat
- boiler gas gestookt verrm aangeven
- melkmenger
- melkpomp
- mediciijnkoeling
- mestpomp
- waterpomp
- spoelpomp
- vacuumpomp
- luchtwasser
- aanddrijving windgordijn
- aandrijving dieseltank
- ventilator
- ventilator A
- ventilator b
- afzuiging luchtwasser (MSU)
- waterzuiveringsinstallatie
- mobiele strohakselaar
- hogedrukreiniger
- aggregaat
- behandelbox
- koebcorstel
- poederblusser inh 6kg
- lasapparaat
- compressor
- handgereedschap
- CV
- heater
- reinigings-/ontsm.middelen (PGS15)
- bestrijdingsmiddelenkast (PGS15)
- IBC zuur
- warmwateropslag
- vat afgewerkte olie in lekbak
- vat motorolie
- vat hydraulielolie in lekbak
- vat silkstof
- pompput
- onderkelderd
- mixput
- proceswaterput
- vijzel
- kadaver kap
- spuiwatersilo (inh. m3)
- kunstmest silo (inh. T)
- krachtvoer silo (inh. T)
- propaantank
- melktank
- dieseltank
- trekker aangegeven vermogen (kW)
- loader
- riolering mest
- riolering persstappen
- riolering water
- riolering spuiwater
- bouwblok
- bestrating bestaand
- bestrating nieuw
- vaste mestopslag
- ruwvoeropslag
- strohok
- bedrijfs woning

Renvooi situatie

- bebouwing bestaand
- bebouwing nieuw
- bedrijfswoning
- bestaande erfverharding
- nieuwe erfverharding
- opslag ruwvoer
- vaste mestopslag
- watergang
- bouwblok bestaand

overige

Type	aantal
Poederblusser 6kg	1
proceswaterput 2	1

RENVOOI SITUATIE

- = GEBOUW
- = BOUWWERK
- = BESTAAND
- = NIEUW
- = ERFVERHARDING
- = TE SLOPEN
- = PERCELEN
- 123 = PECELENUMMER
- = GRENS INRICHTING
- = EMISSIEPUNT

SITUATIE

Gemeente Nieuwveen
Sectie : B
Nr. : 5113
Schaal 1:2000

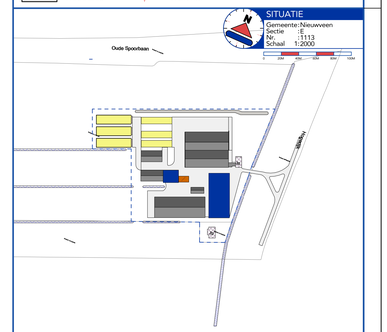

WERK: Omgevingsvergunning
ONDERWERP: Milieu
PROJECTADRES: Hogedijk 35, 2435 ND Zevenhoven
OPDRACHTGEVER: Mts. M.C. en B.H. Smit, Hogedijk 35, 2435 ND Zevenhoven

PROJECTNR. SMI002
BLADNUMMER M-01
PROJECTLEIDER J. de Vos
TEKENAAR N. Ruizendaal
DATUM 02-04-2021
GEWIJZIGD SCHAAL
A 09-11-2021/L.C. 1:200
B
C
D
E
FORMAAT 1470x915

Definitief

Stalbouw.NL

Stalbouw.NL | Kisterijland 7 | 2991 AJ Barendrecht | +31 (0) 85 301 23 33 | info@stalbouw.nl | www.stalbouw.nl | KvK 30227792
Stalbouw.NL is erkend per 01 februari 2021 - B.A.R. Gecertificeerd - A+A Monitoring Gecertificeerd

De rechten van deze tekening berusten bij Stalbouw.NL