



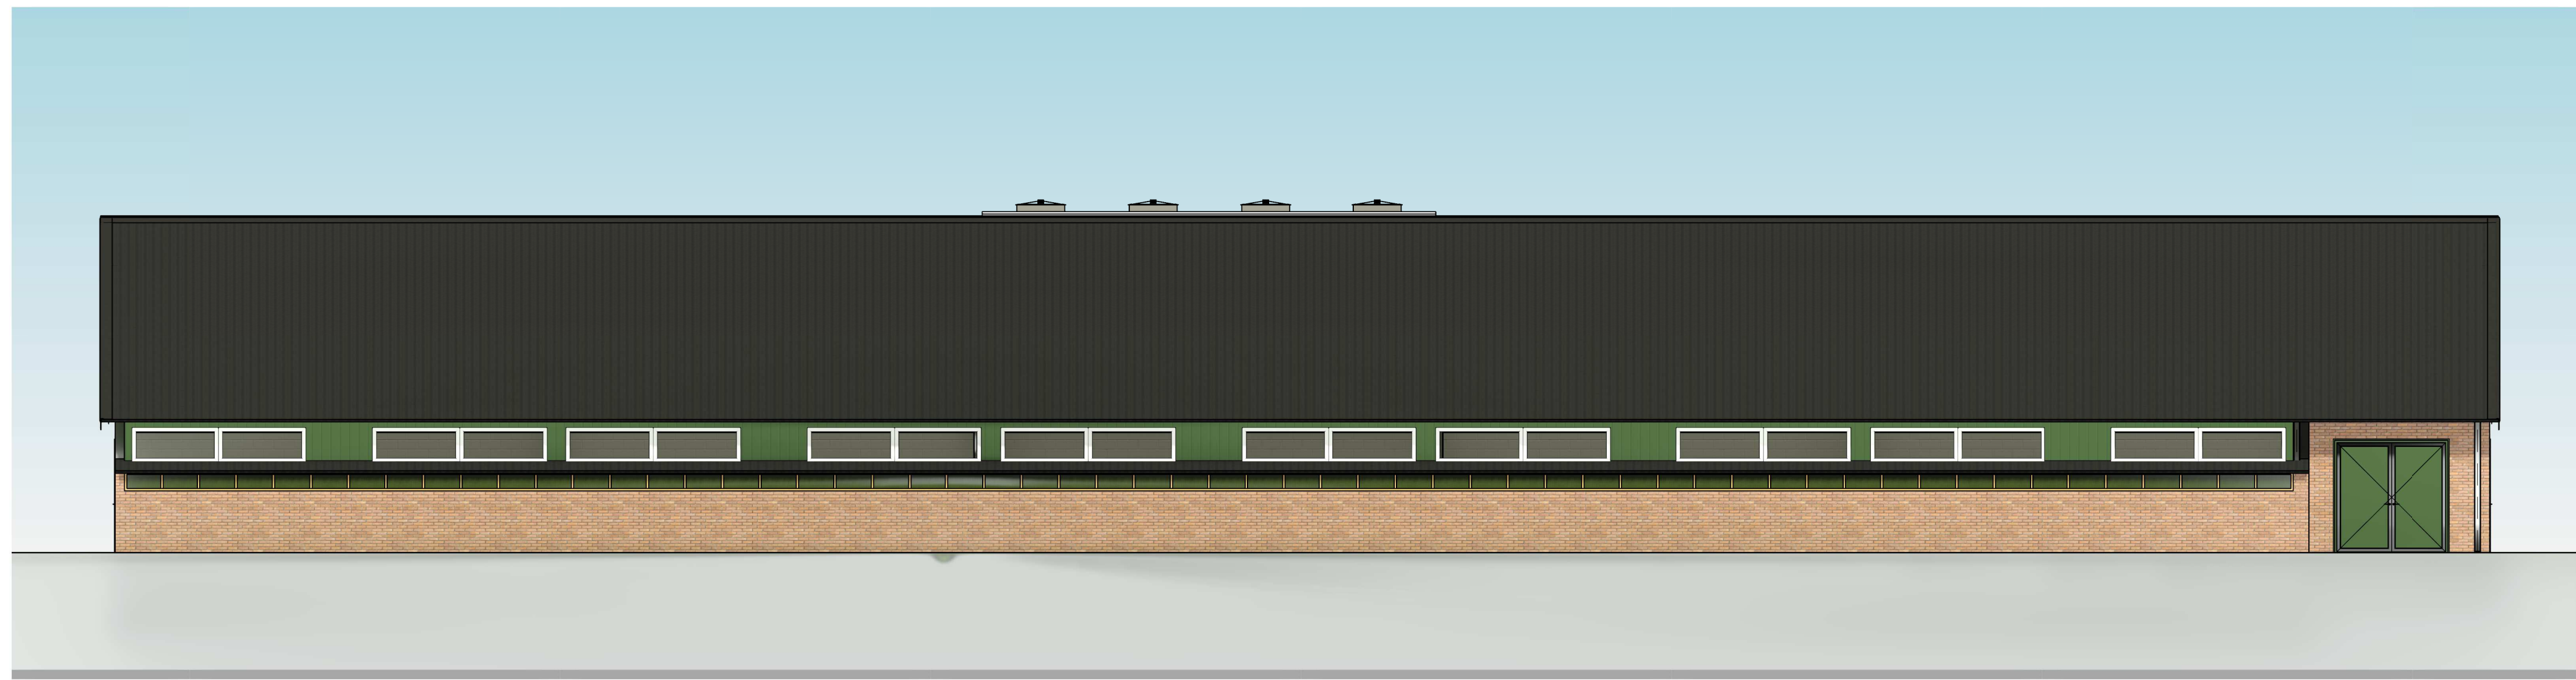


Linker zijgevel
1 : 100




Rechter zijgevel
1 : 100

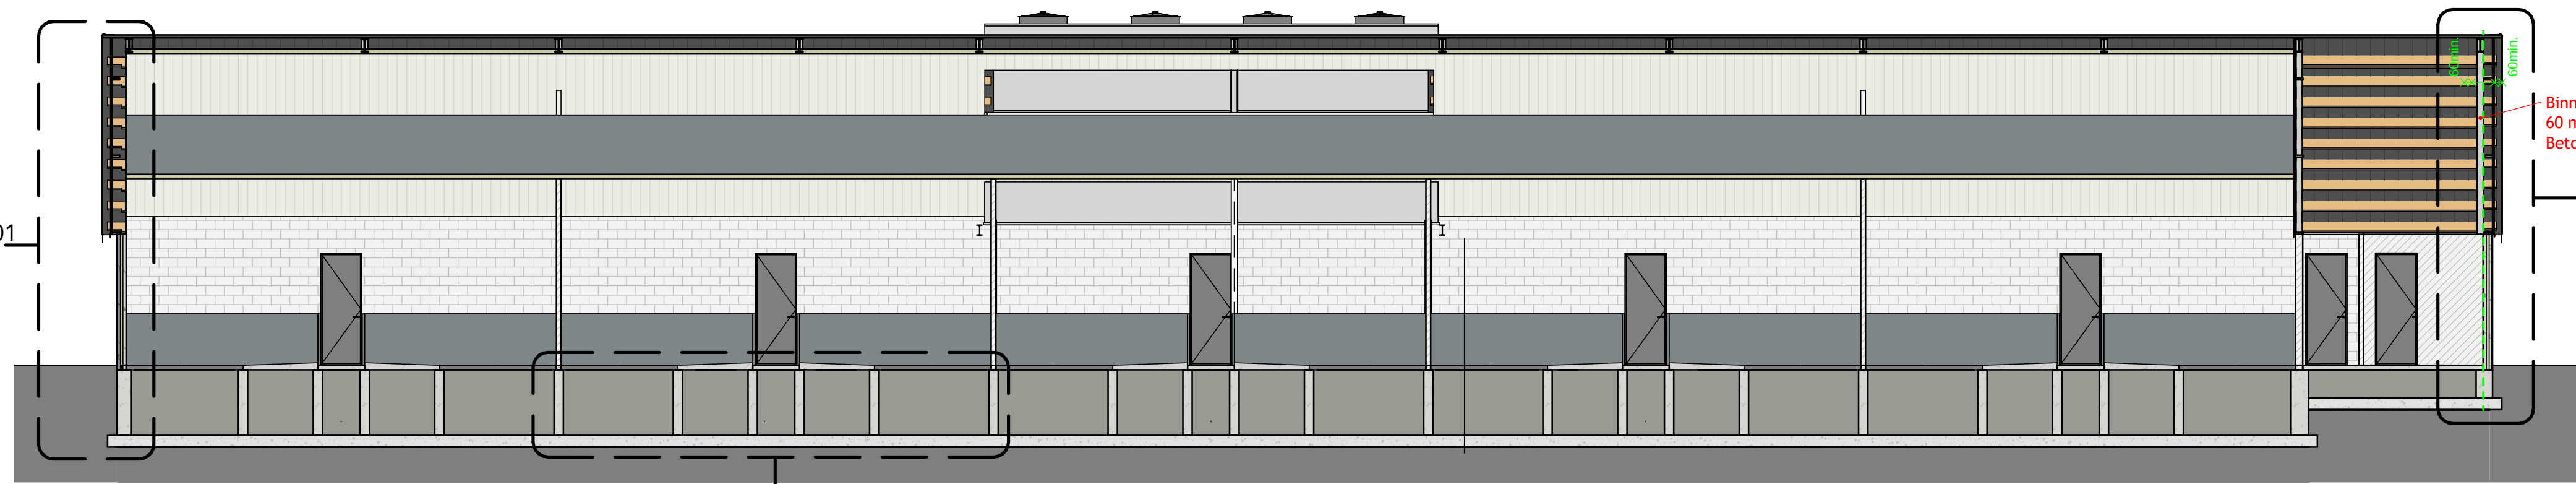


Doorsnede B-B
1 : 100

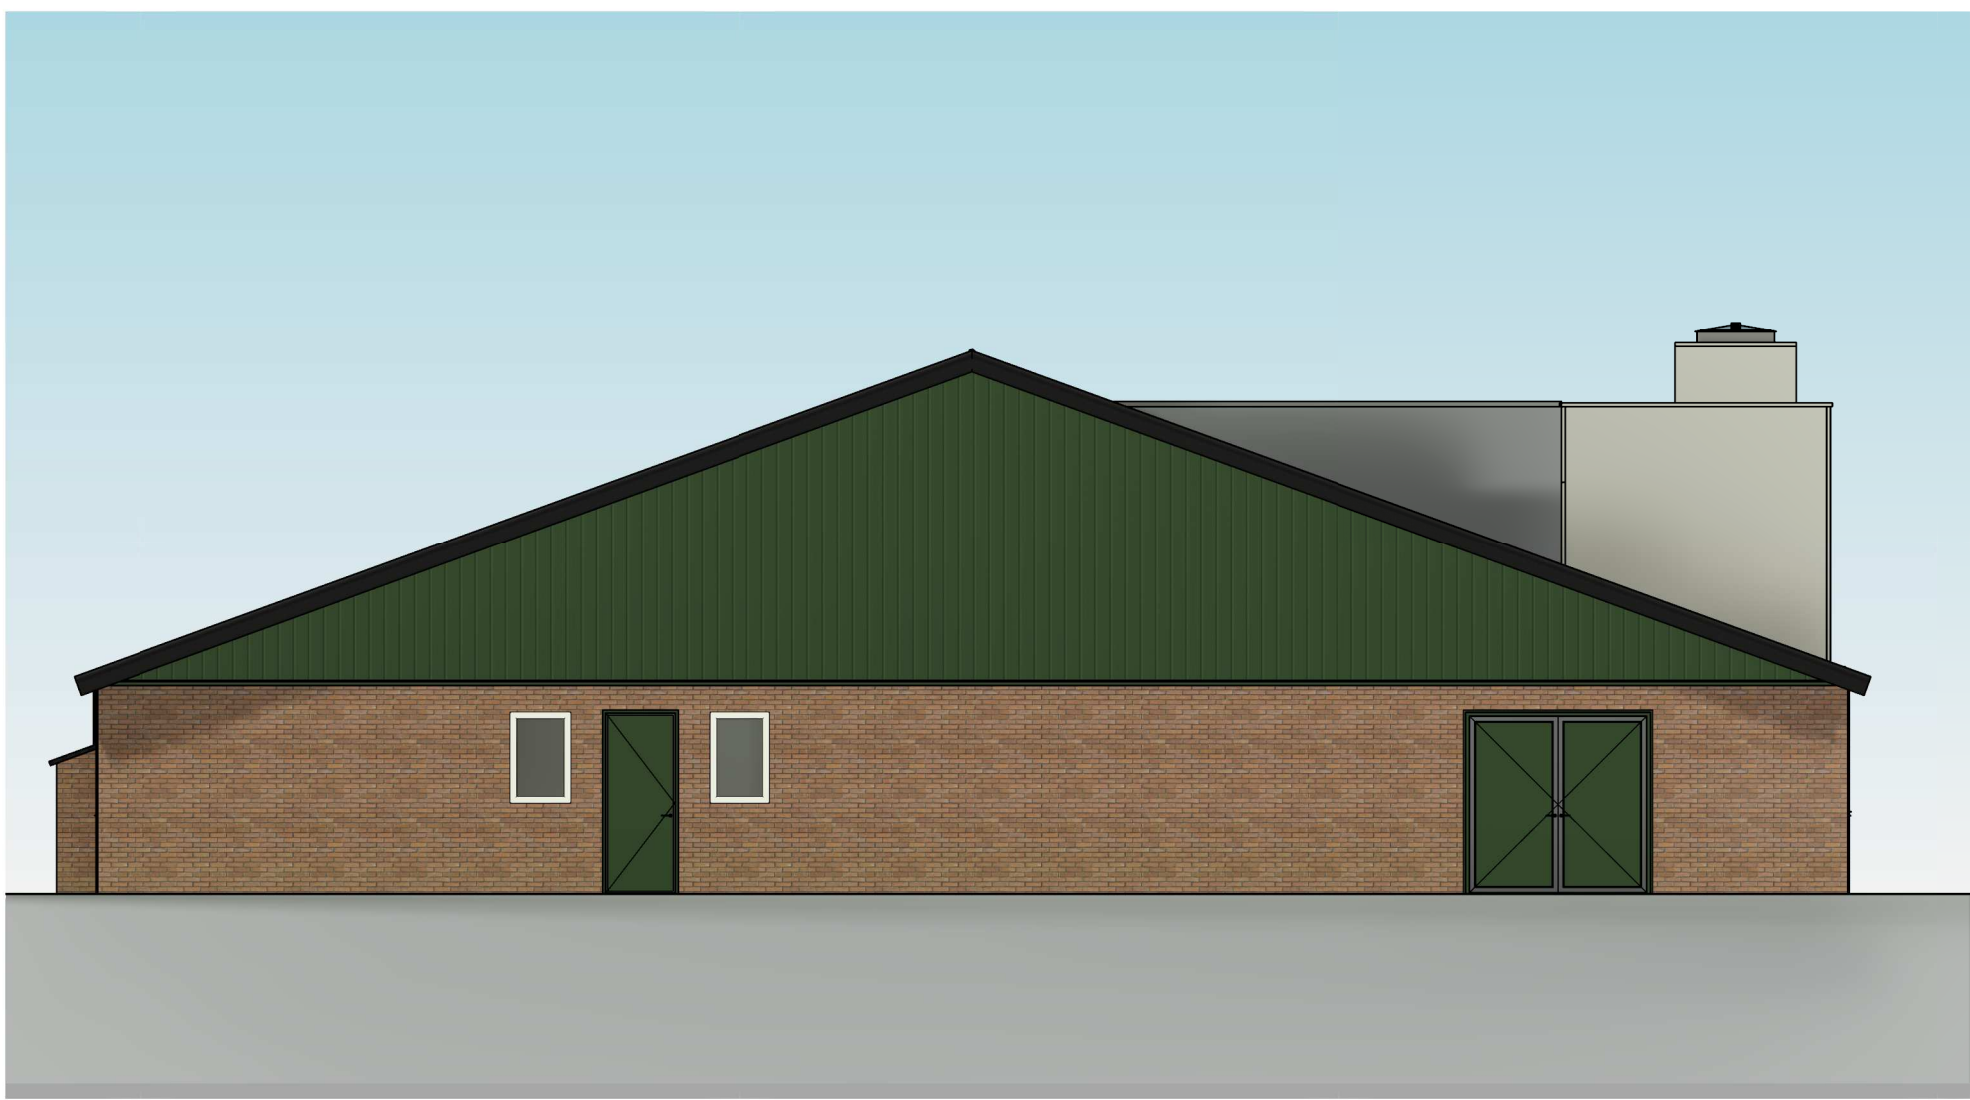


Voorgevel
1 : 100

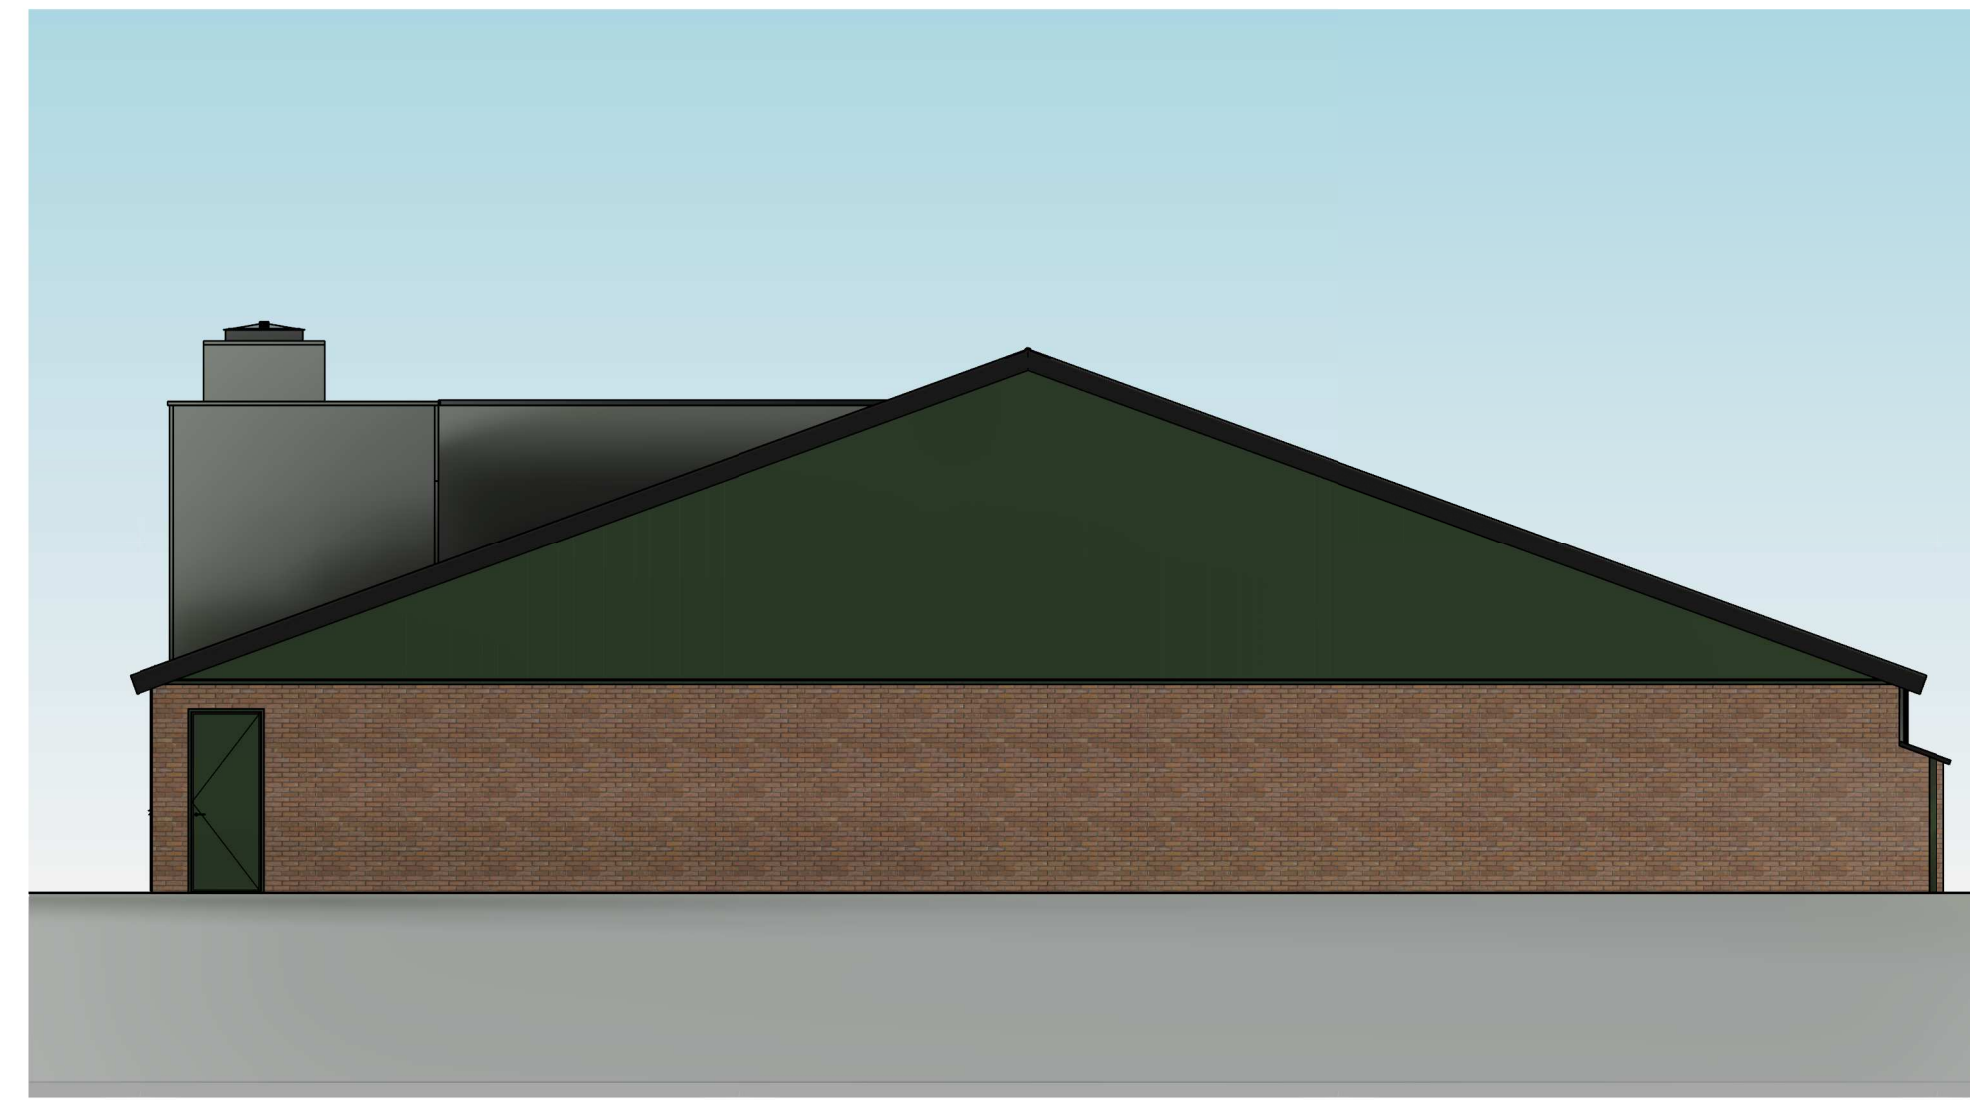

Achtergevel
1 : 100

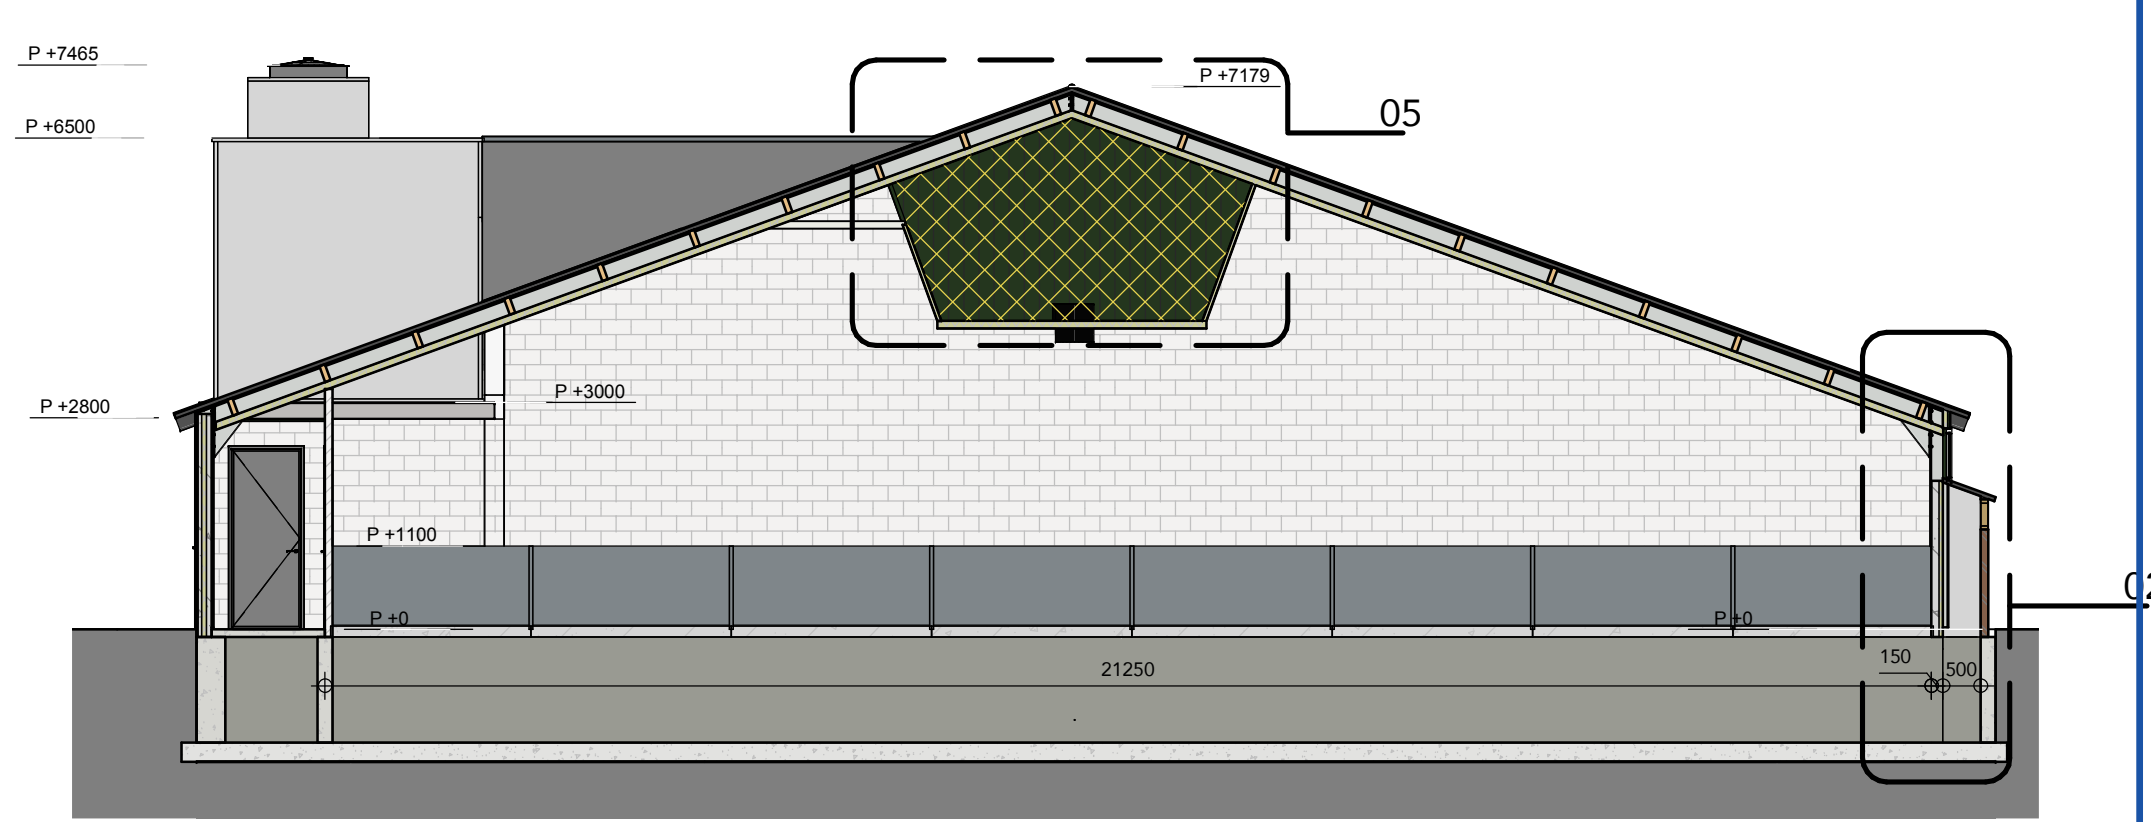

Doorsnede A-A
1 : 100

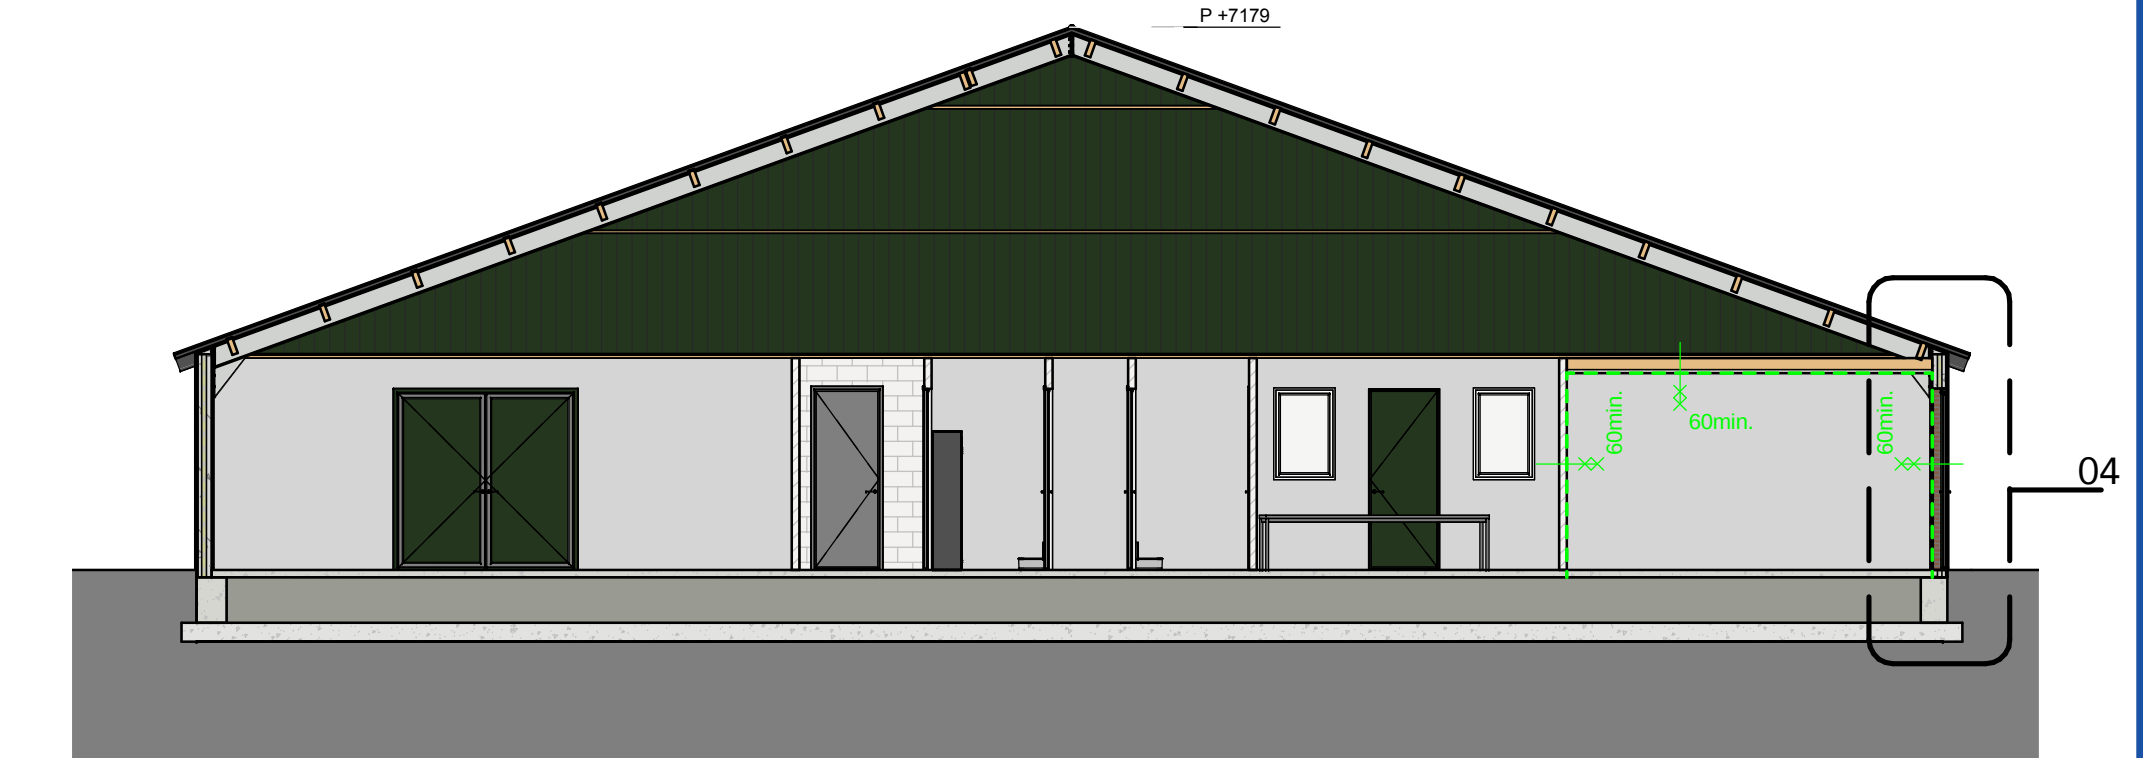


Doorsnede D-D
1 : 100

ALGEMEEN


Alle beton-, hout- en staalconstructies volgens tekening en berekening constructeur. Tekening uitsluitend bedoeld voor de aanvraag van een bouwvergunning. Alle maten controleren in het werk. Putten in overeenstemming met de Bouwtechnische Richtlijnen Mestbassins (B.R.M.) en Handleiding Bouwtechnische Richtlijnen Mestbassins (H.B.R.M.). Eventuele detaillering aanpassen aan bestaande situatie.

Installatie Emissie arm systeem volgens de voorschriften behorende bij BWL 2009.12.14

- vluchtwegaanduiding conform NEN-EN-ISO 7010
- weerstand tegen branddoorslag en brandoverstag volgens NEN 6082
- vloerbedekking klasse T1 volgens NEN 3020
- de bijdrage tot de brandvoortplanting van de vloeren klasse T1 zijn bepaald volgens NEN 1775
- vechtwering volgens NEN 2690 en NEN 2778
- waterleiding volgens NEN 1006
- elektrische installatie volgens NEN 1010 - aanvullingen
- de stroomvoorziening geschiedt vanuit een meterkast in de bestaande bebouwing
- Al het installatiewerk volgens BRL 6001
- Alle materialen die in contact komen met water zijn behandeld tegen uitlozing
- weerstand tegen branddoorslag en brandoverstag volgens NEN 6082
- een zijde van constructieonderdelen grenzend aan de binnenlucht, dienen een brandvoortplanting volgens de Europese Norm klasse B te bezitten
- een zijde van constructieonderdelen grenzend aan de binnenlucht, dienen een rookdichtheid van Euroklasse s2 te bezitten
- de bovenzijde van een vloer of trap grenzend aan de binnenlucht, dienen een rook-klasse van Euroklasse s11 te bezitten
- een zijde van constructieonderdelen grenzend aan de buitenlucht, dienen een brandvoortplanting volgens de Europese Norm klasse D te bezitten
- elektrische leidingen en pijpsolatie grenzend aan de binnenlucht, dienen een brandvoortplanting volgens de Europese Norm klasse 0(ca) te bezitten
- elektrische leidingen grenzend aan de binnenlucht, dienen een rookdichtheid van Euroklasse s2(ca) te bezitten
- pijpsolatie grenzend aan de binnenlucht, dient een brandvoortplanting volgens de Europese Norm klasse D1 te bezitten
- pijpsolatie grenzend aan de binnenlucht, dient een rookdichtheid van Euroklasse s2(L) te bezitten

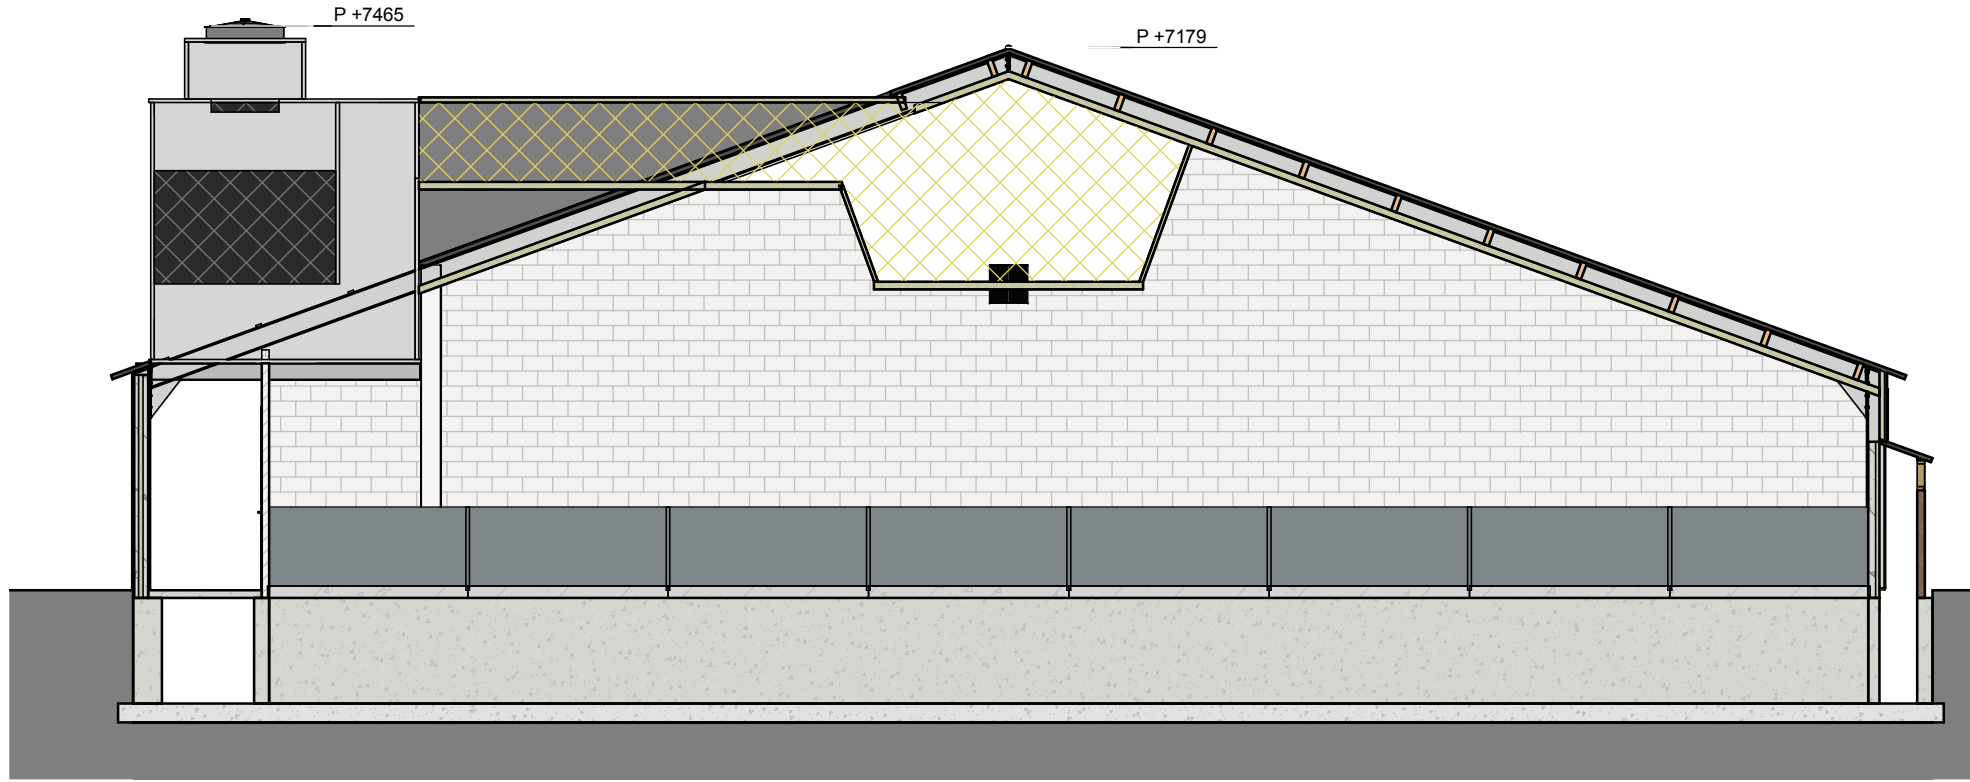

Doorsnede C-C
1 : 100

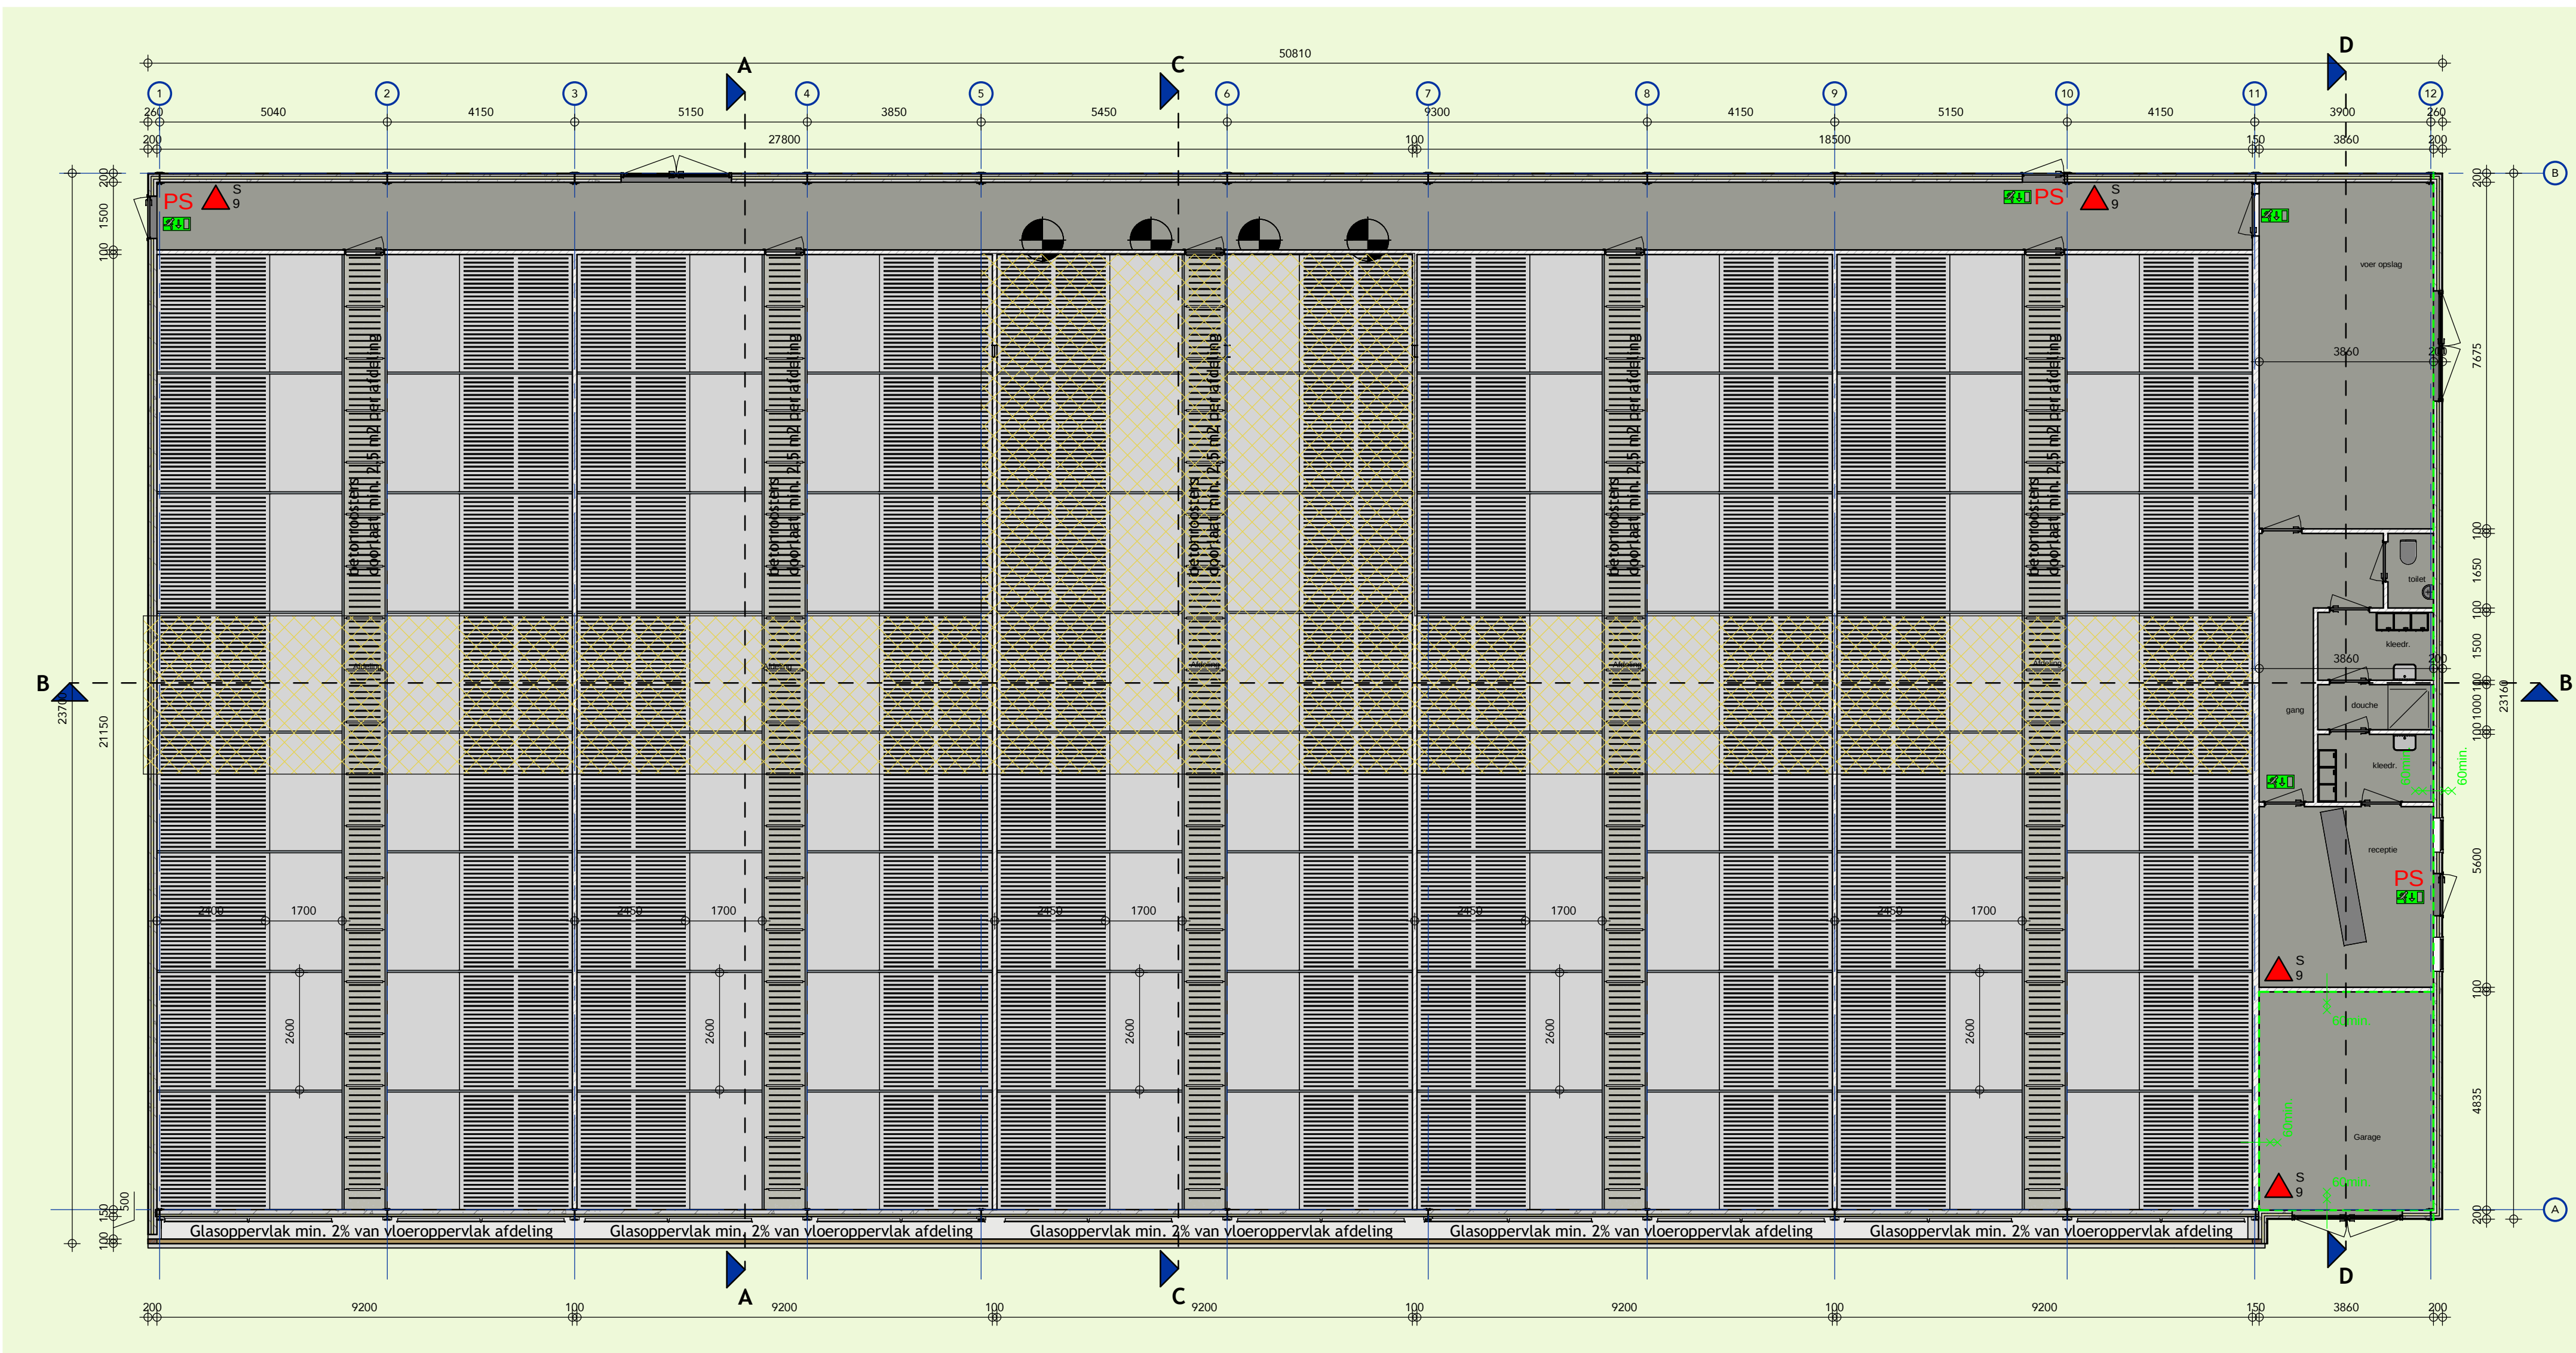

Begane grond
1 : 100

LEGENDA VEILIGHEID

PS = deur voorzien van paniekslot. Deur dient ten allen tijde in één handeling van binnenuit te openen te zijn zonder gebruik te maken van een sleutel of ander los voorwerp.


S = schuimblusser (inhoud 9 (tr.)

60min = brandwerende scheiding WBD60 60 min.



60min = vluchttrouteaanduiding conform NEN 3011 en NEN-EN 1838

MATERIELEN

Onderwerp:	Soort materiaal:	Afmeting:	Kleur:
Enkele deur	Multiplex (d=40mm)	980x2315mm	Groen
Dubbele deur	Multiplex (d=40mm)	2x980x2315mm	Groen
Kozijnen	Hout	1000x800mm	Wit
Ramen	Hout	Waalformaat	Rood
Buitenwand (plint)	Baksteen metselwerk		Groen
Buitenwand (gevel)	Stalen damwandbeplating		Groen
Buitenwand (beplating)	Stalen damwandbeplating		Licht grijs
Voegwerk	Cement		Antraciet
Dak	Vezelcement golfplaat		Antraciet
Wandbeplating	Vezelcement plaat		Zwart
Ventilatiekoeler	Kunststof	/ø110	Grijs
Dakgoot/h.w.a.	PVC	/ø110	Grijs

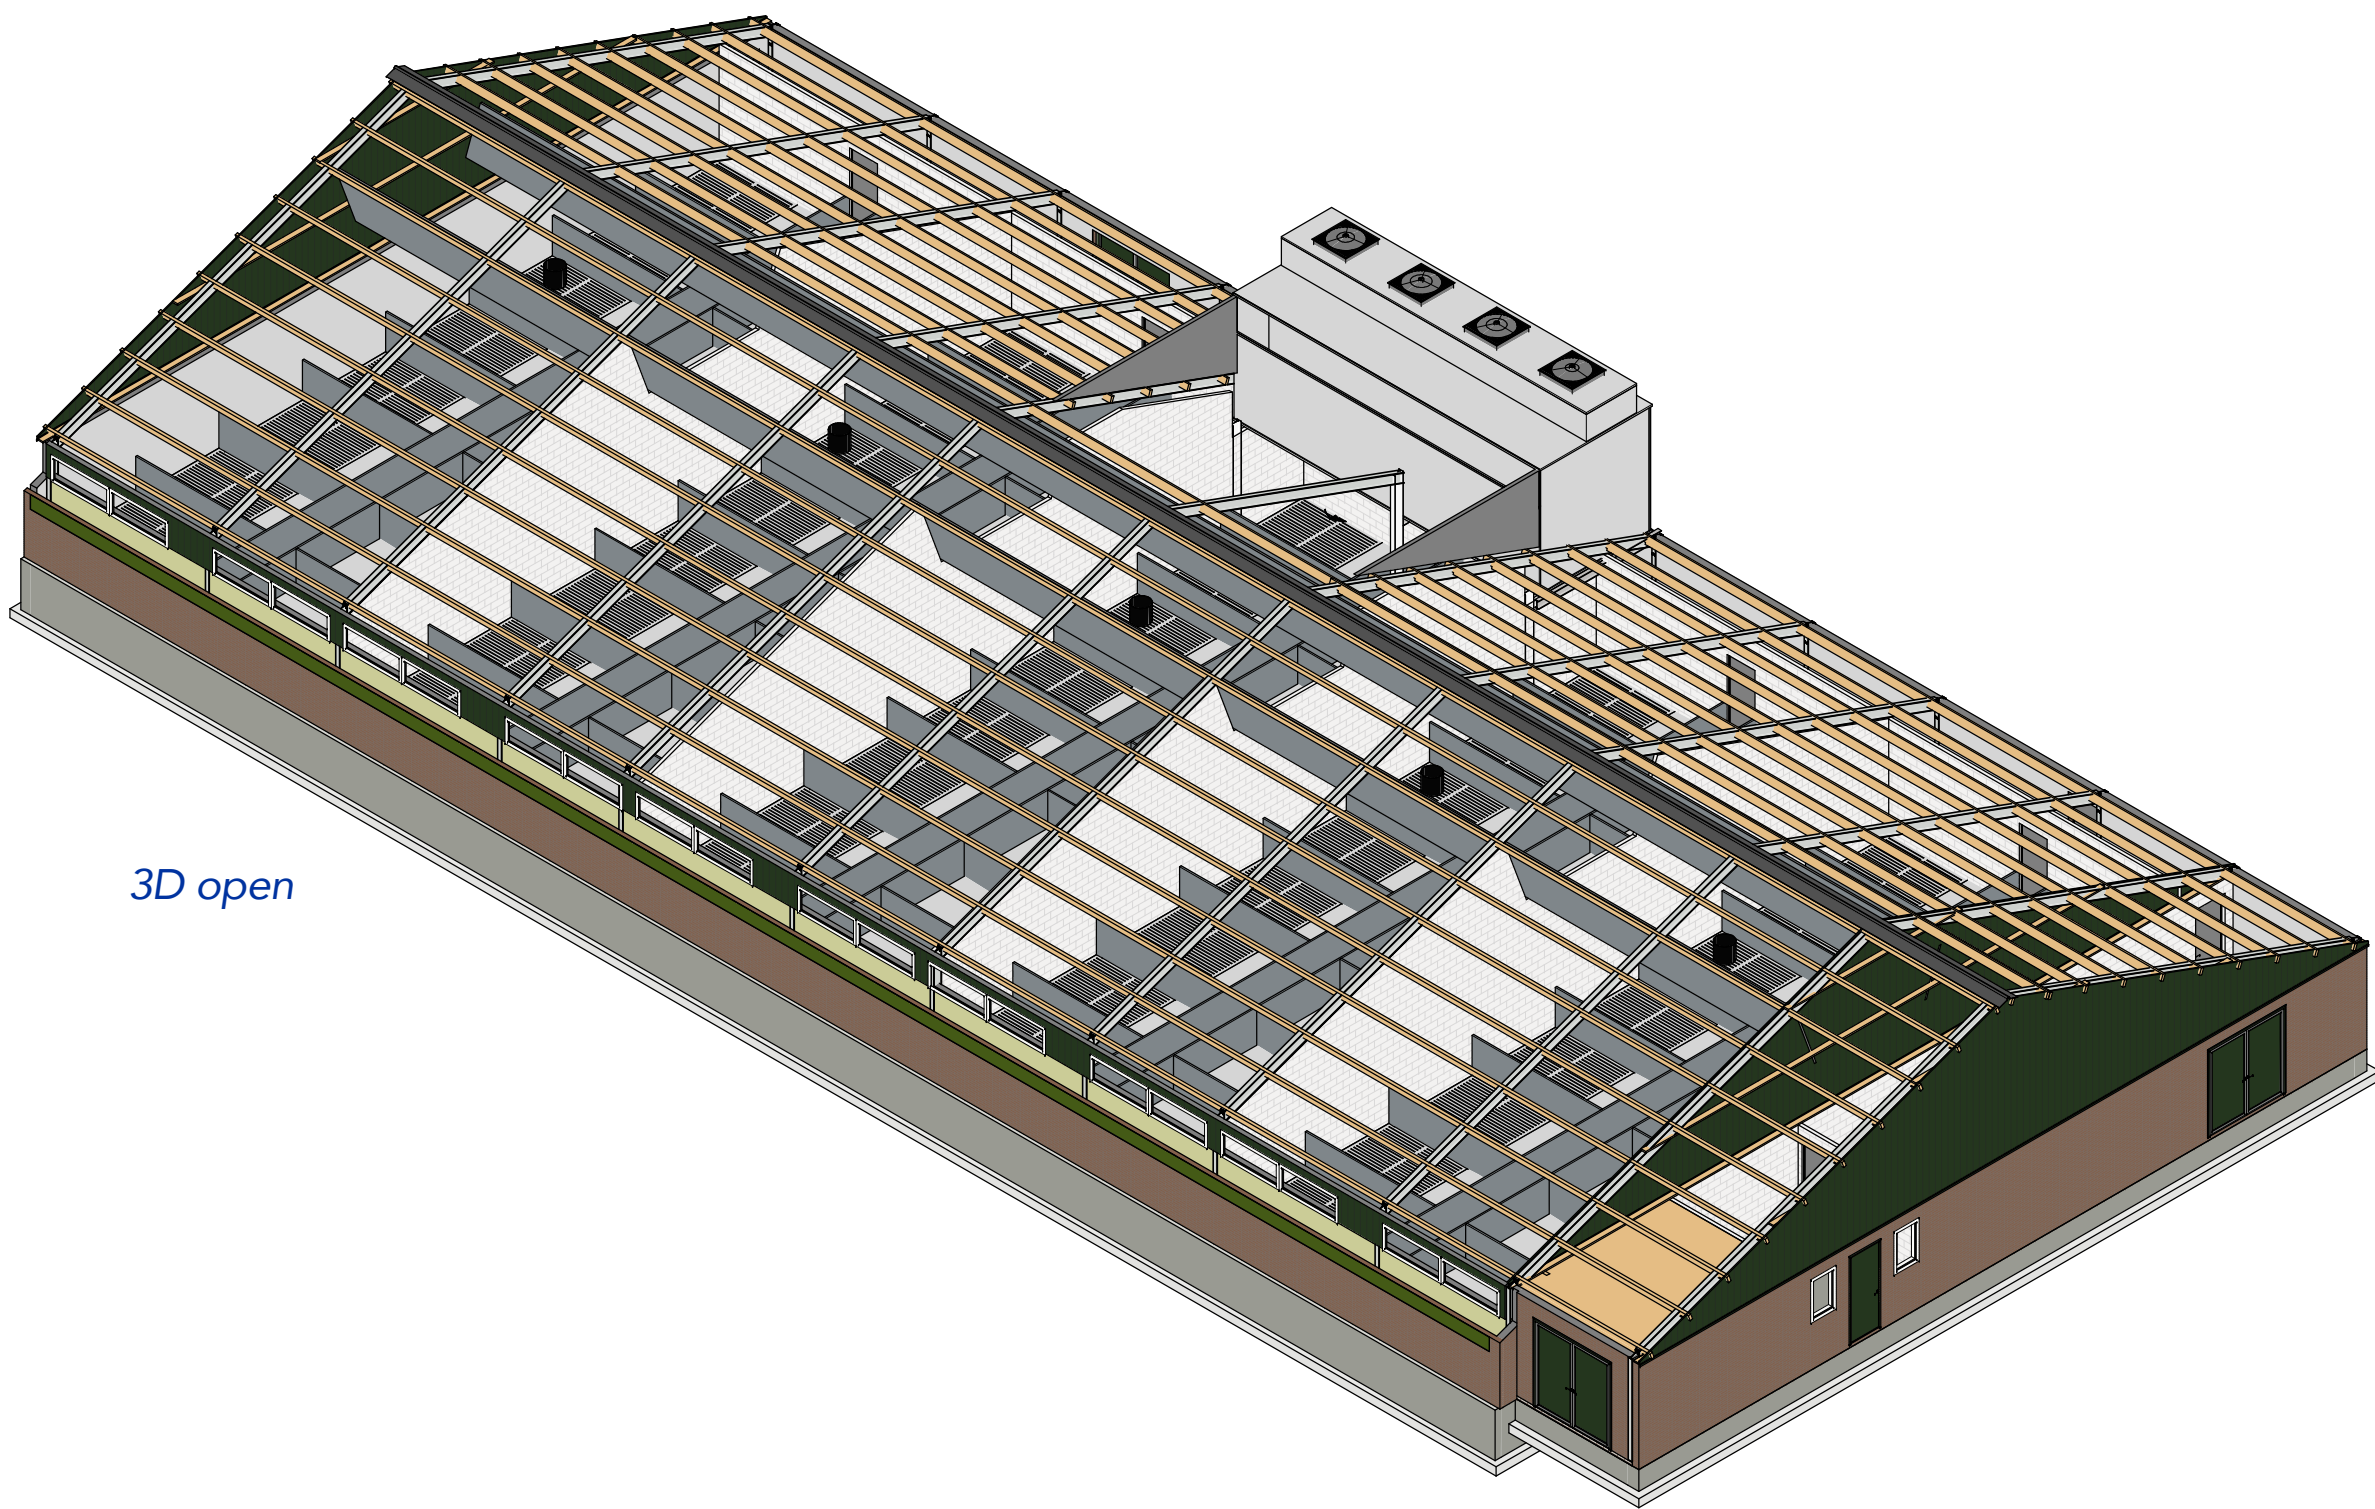

RENVOL SITUATIE

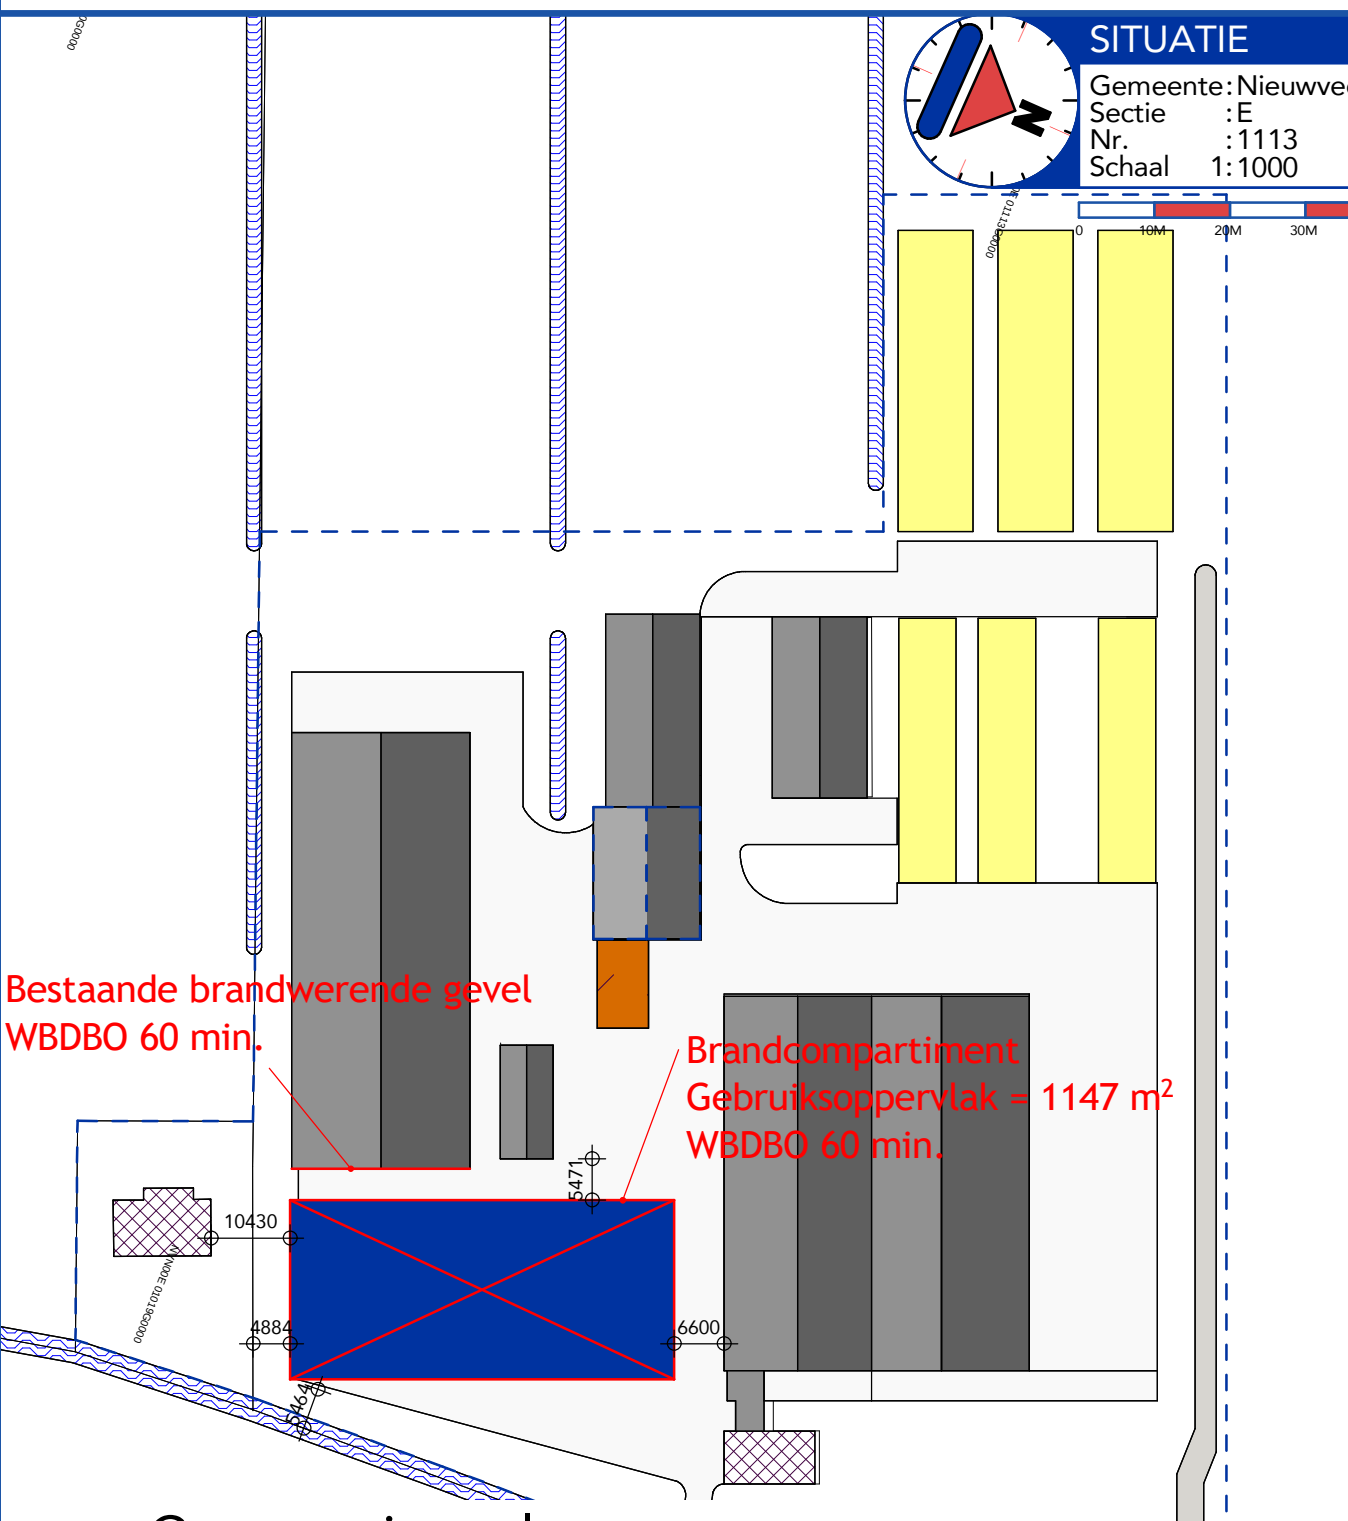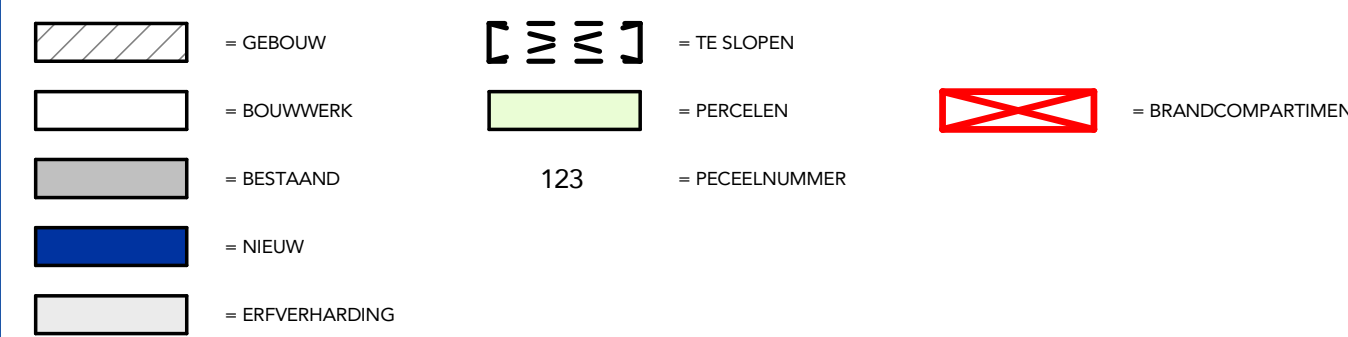

Constructies volgens opgave constructeur. Alle maten in het werk controleren.

WERK: Varkensdal Hogedijk 35 Zevenhoven	PROJECTNR: SMI002
ONDERWERP: Plattegrond, gevels, doorsneden en 3D	BLADNUMMER: B.C.01
PROJECTADRES: Hogedijk 35, 2435 ND Zevenhoven	PROJECTLEIDER: J. de Vos
OPDRACHTGEVER: Mts. M.C. en B.H. Smit Hogedijk 35 2435 ND Zevenhoven	TEKENAAR: N. Ruizendaal
Stalbouw.NL Kosterland 7 3981 AJ Bunnik +31 (0) 35 301 23 33 info@stalbouw.nl www.stalbouw.nl Kijk 3022192	DATUM: 05-08-2021
	GEWURD: A 09-11-2021/L.C. 1:100
	B 03-01-2022/L.C. 1:100
	C -
	D -
	E -
	FORMAAT: A0