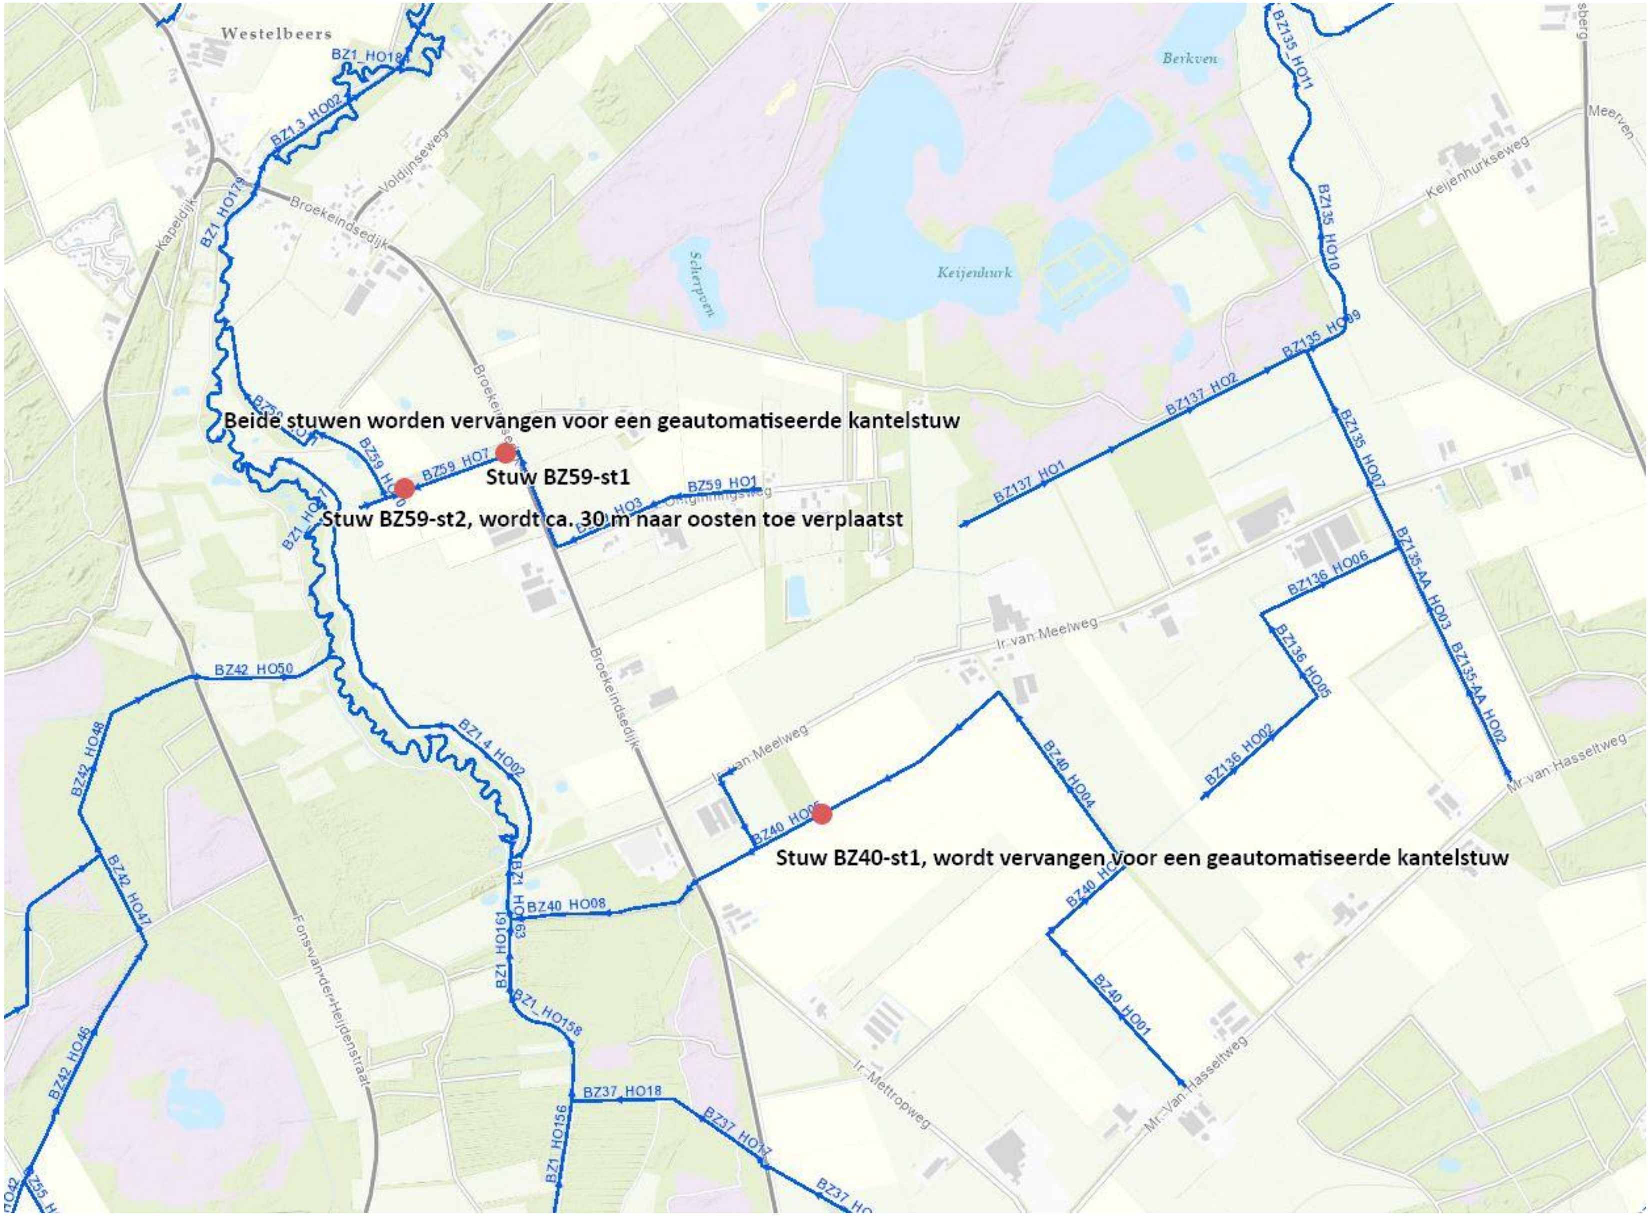
Beide stuwen worden vervangen voor een geautomatiseerde kantelstuw
Stuw BZ59-st1
Stuw BZ59-st2, wordt ca. 30 m naar oosten toe verplaatst
Stuw BZ40-st1, wordt vervangen voor een geautomatiseerde kantelstuw
Westelbeers
Berkven
Keijenhurk
Broekeindsedijk
Voldijnseweg
Kapeldijk
Keijenhurkseweg
Ir. van Meelweg
Mr. van Hasseltweg
Ir. Mettropweg
Fons-van-der-Heijdenstraat
BZ1_HO18
BZ1.3_HO02
BZ1_HO179
BZ135_HO11
BZ135_HO10
BZ135_HO09
BZ135_HO07
BZ137_HO2
BZ137_HO1
BZ59_HO7
BZ59_HO1
BZ136_HO06
BZ136_HO05
BZ136_HO02
BZ135-AA_HO03
BZ135-AA_HO02
BZ42_HO50
BZ42_HO48
BZ42_HO47
BZ42_HO46
BZ1.4_HO02
BZ40_HO08
BZ40_HO04
BZ40_HO01
BZ1_HO161
BZ1_HO158
BZ1_HO156
BZ37_HO18
BZ37_HO17