


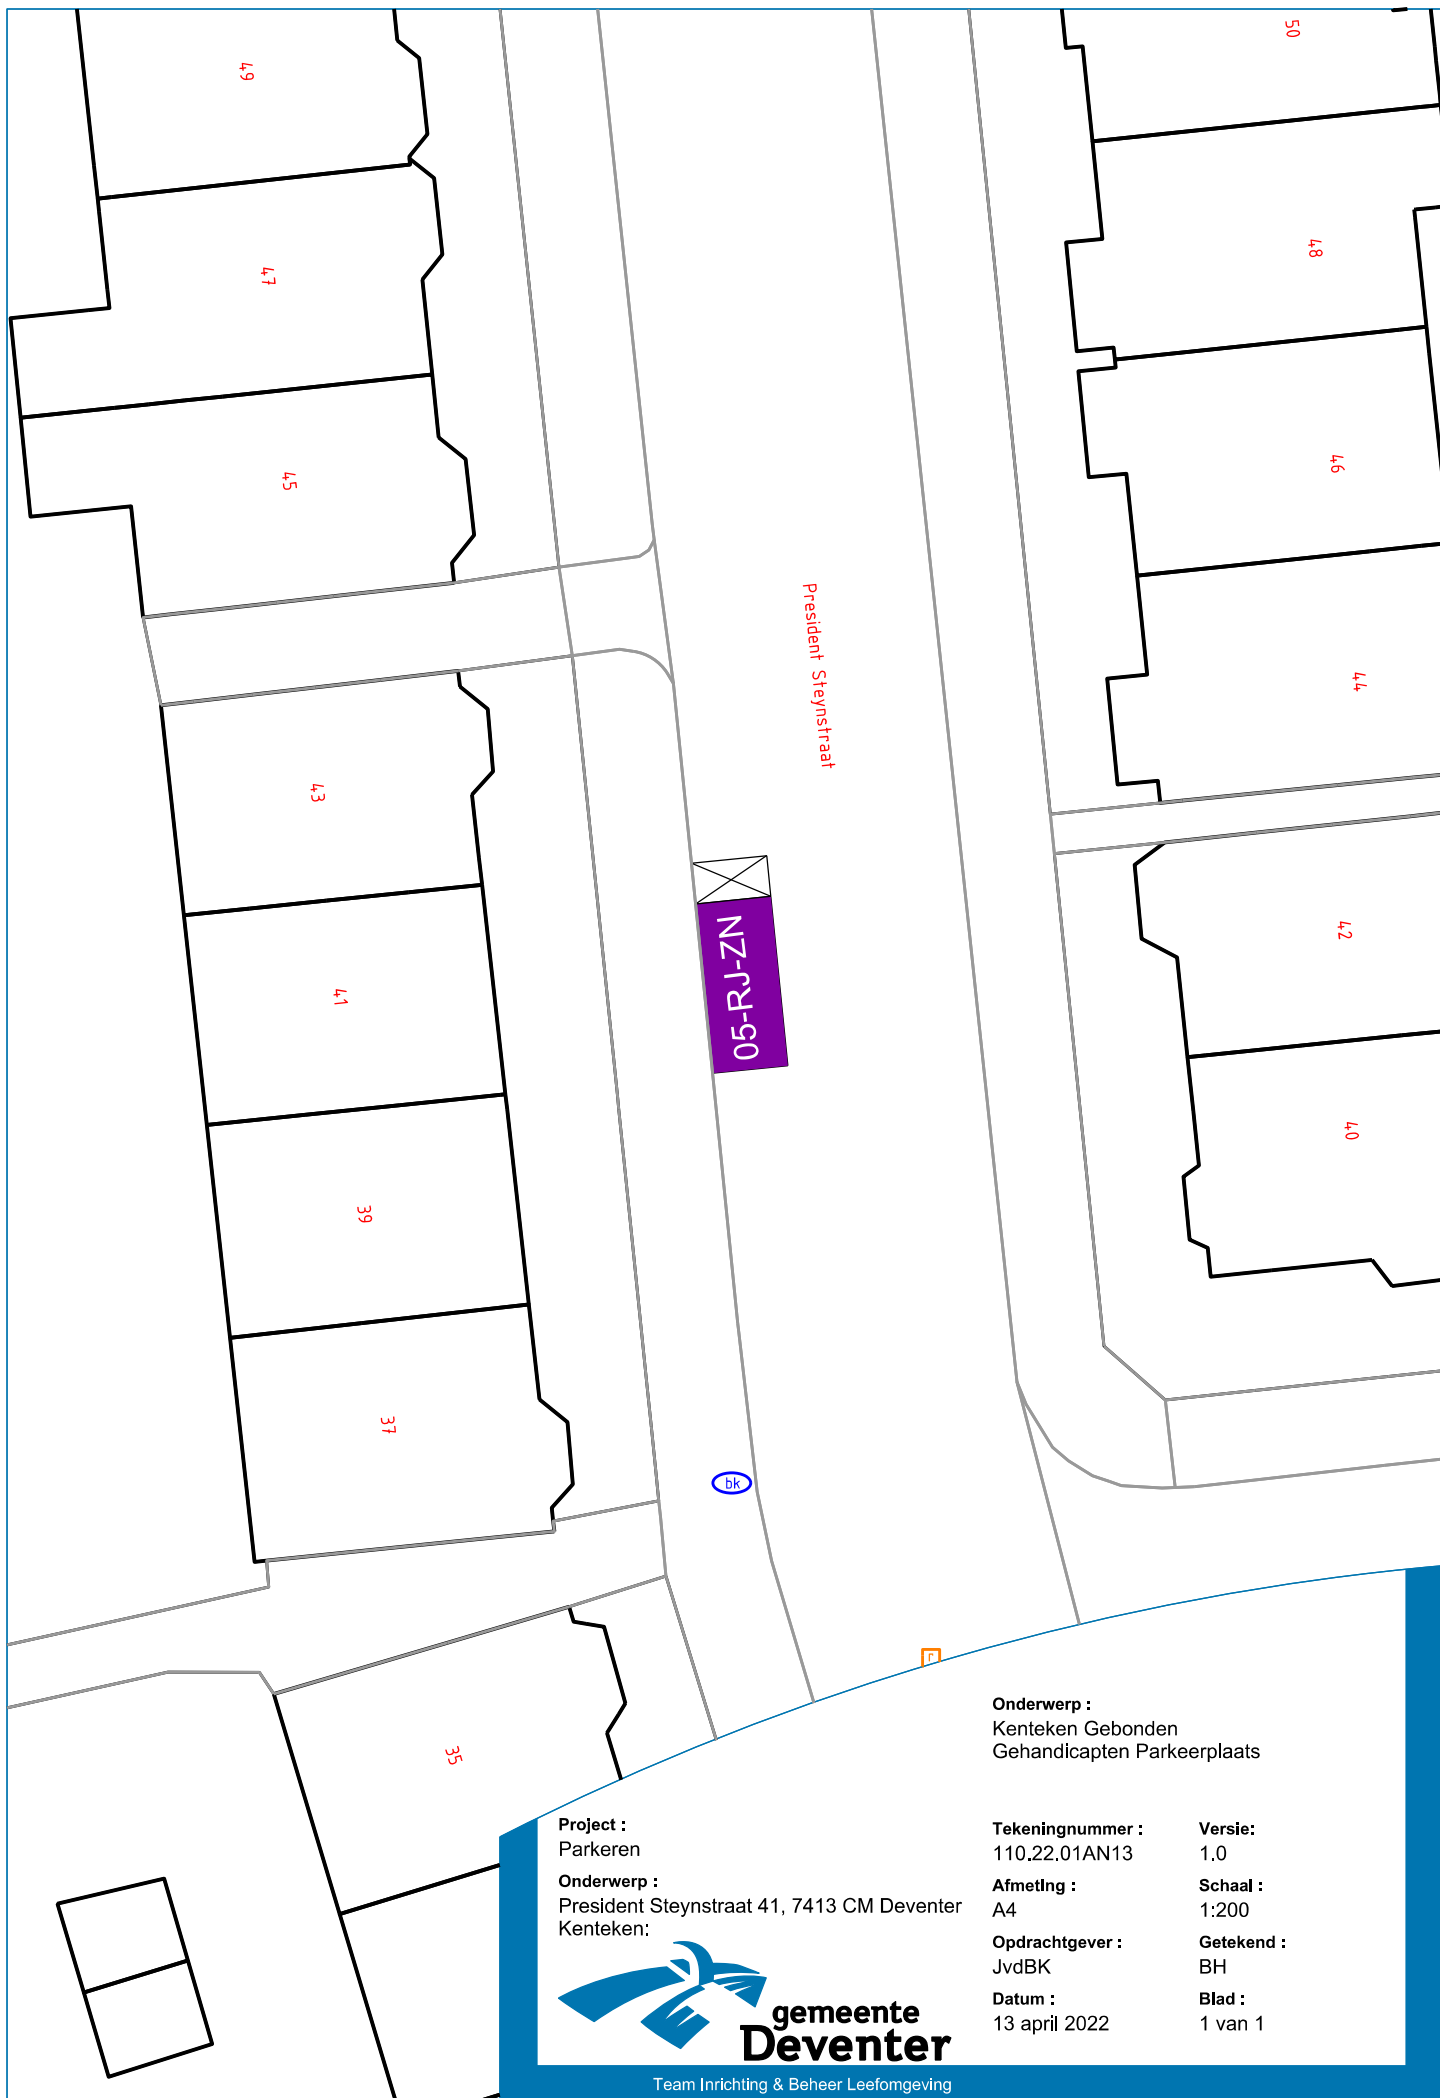

Onderwerp :
Kenteken Gebonden
Gehandicapten Parkeerplaats

Project :
Parkeren
Onderwerp :
President Steynstraat 41, 7413 CM Deventer
Kenteken:



Team Inrichting & Beheer Leefomgeving

Tekeningnummer :
110.22.01AN13

Afmeting :
A4

Opdrachtgever :
JvdBK

Datum :
13 april 2022

Versie:
1.0

Schaal :
1:200

Getekend :
BH

Blad :
1 van 1