


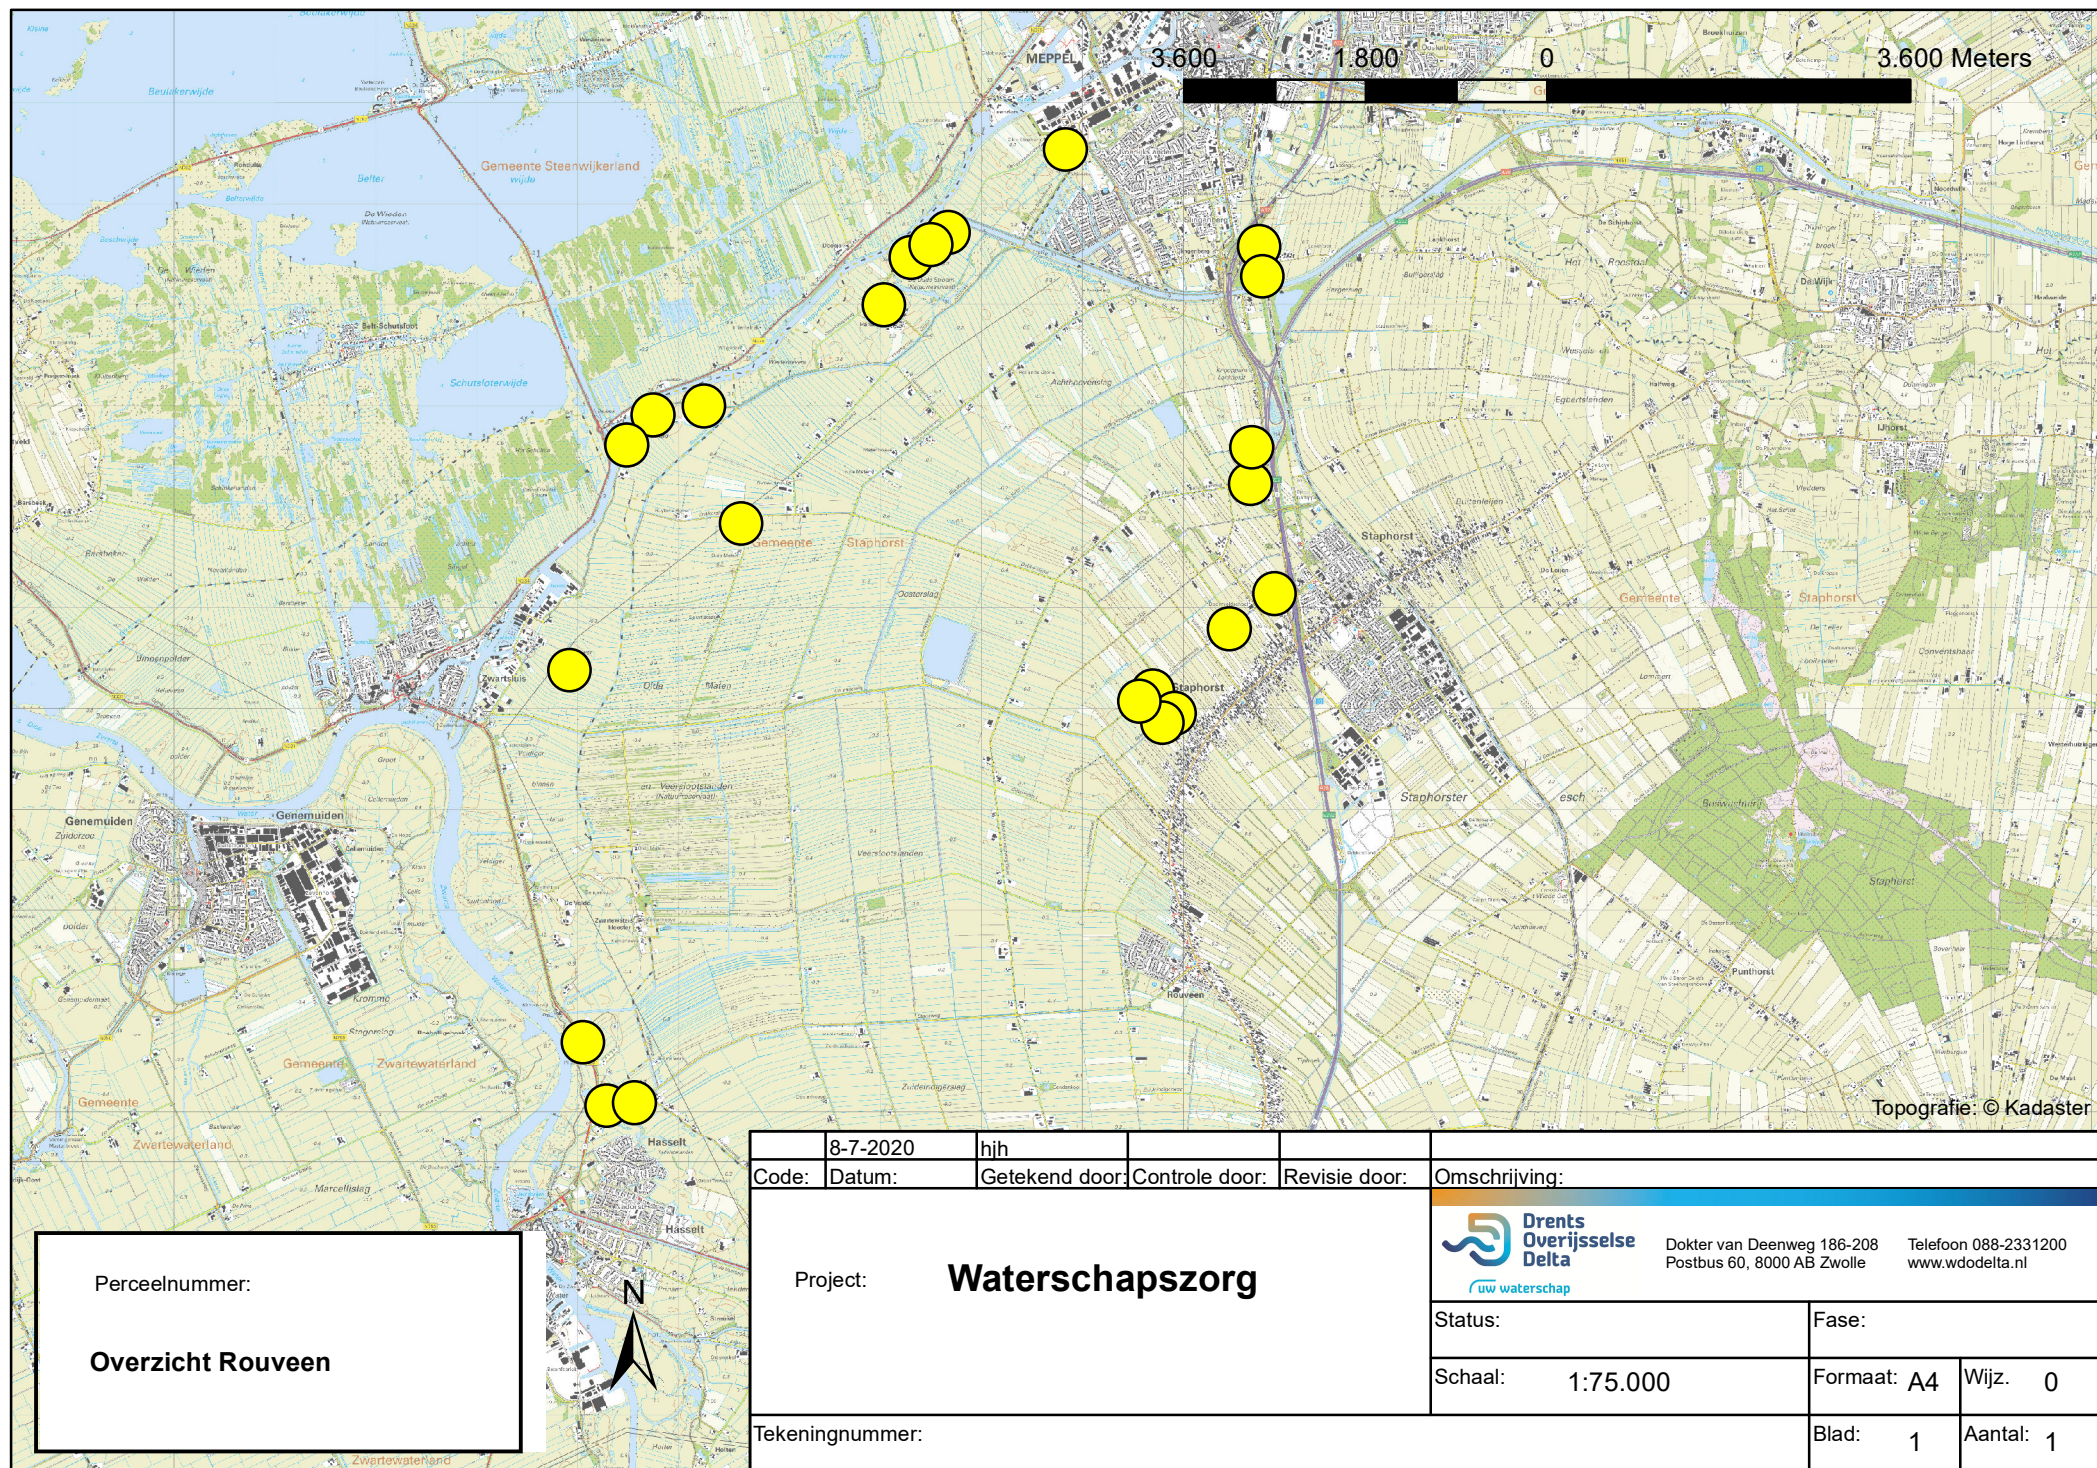

Perceelnummer:

Overzicht Rouveen

	8-7-2020	hjh			
Code:	Datum:	Getekend door:	Controle door:	Revisie door:	Omschrijving:
Project: Waterschapszorg					 Dokter van Deenweg 186-208 Postbus 60, 8000 AB Zwolle Telefoon 088-2331200 www.wdodelta.nl
					Status:
					Fase:
Tekeningnummer:					Schaal: 1:75.000
					Formaat: A4
					Wijz. 0
					Blad: 1
					Aantal: 1