


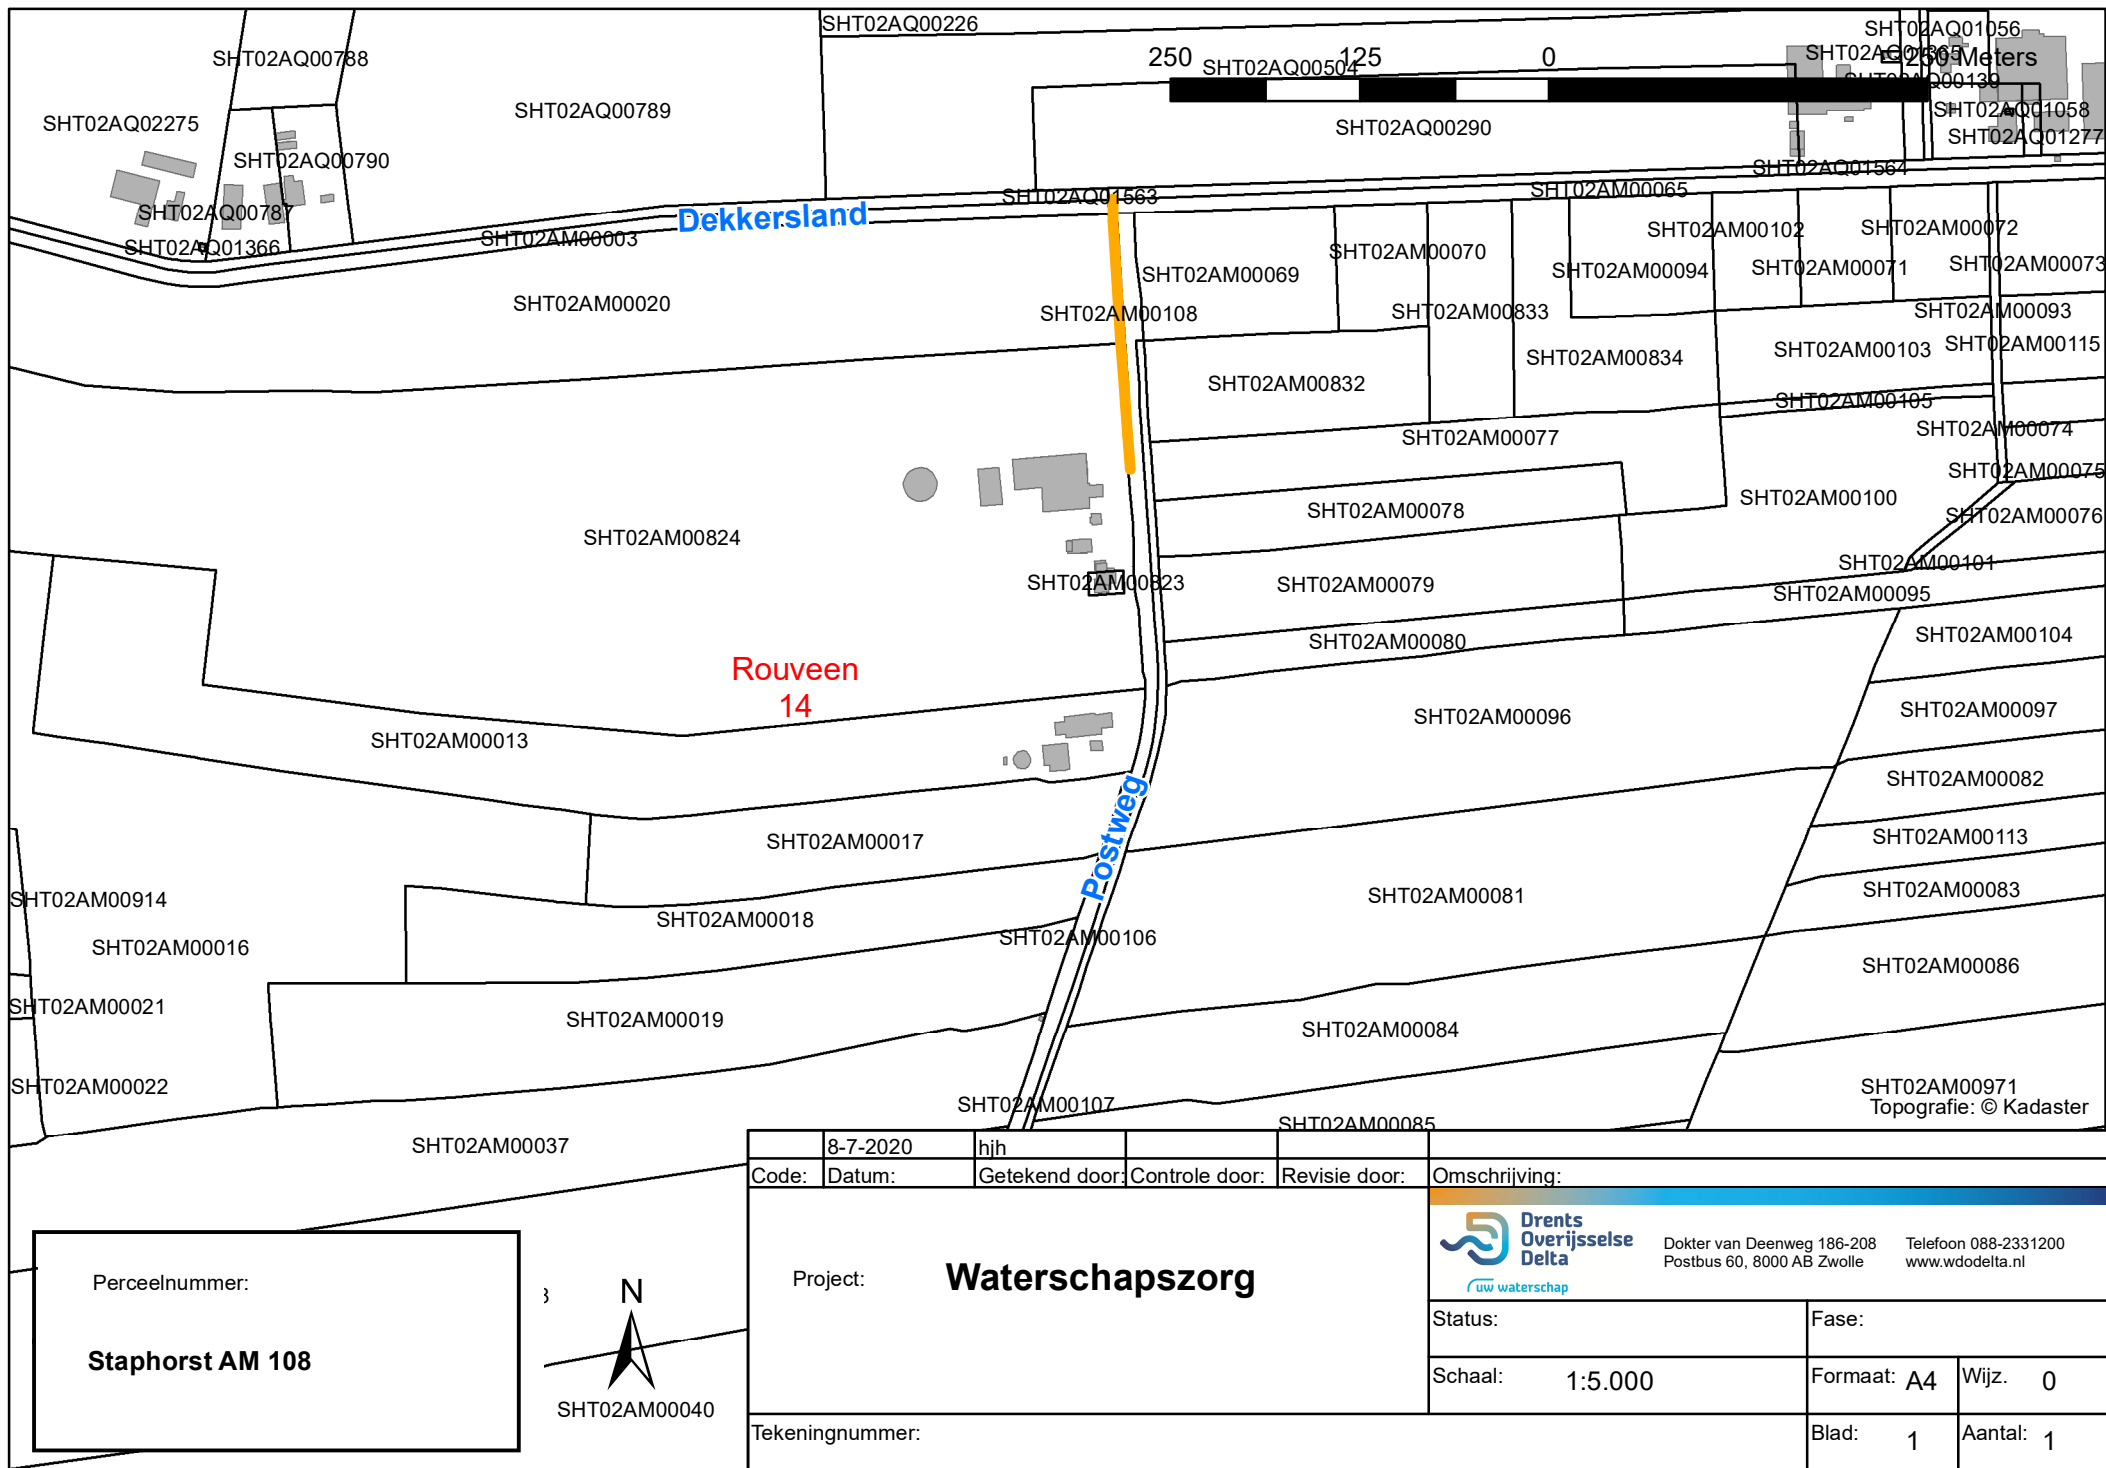

Perceelnummer:
Staphorst AM 108



	8-7-2020	hjh				
Code:	Datum:	Getekend door:	Controle door:	Revisie door:	Omschrijving:	
Project: Waterschapszorg						 Dokter van Deenweg 186-208 Postbus 60, 8000 AB Zwolle Telefoon 088-2331200 www.wdodelta.nl
Tekeningsnummer:					Status:	Fase:
					Schaal: 1:5.000	Formaat: A4 Wijz. 0
					Blad: 1	Aantal: 1