


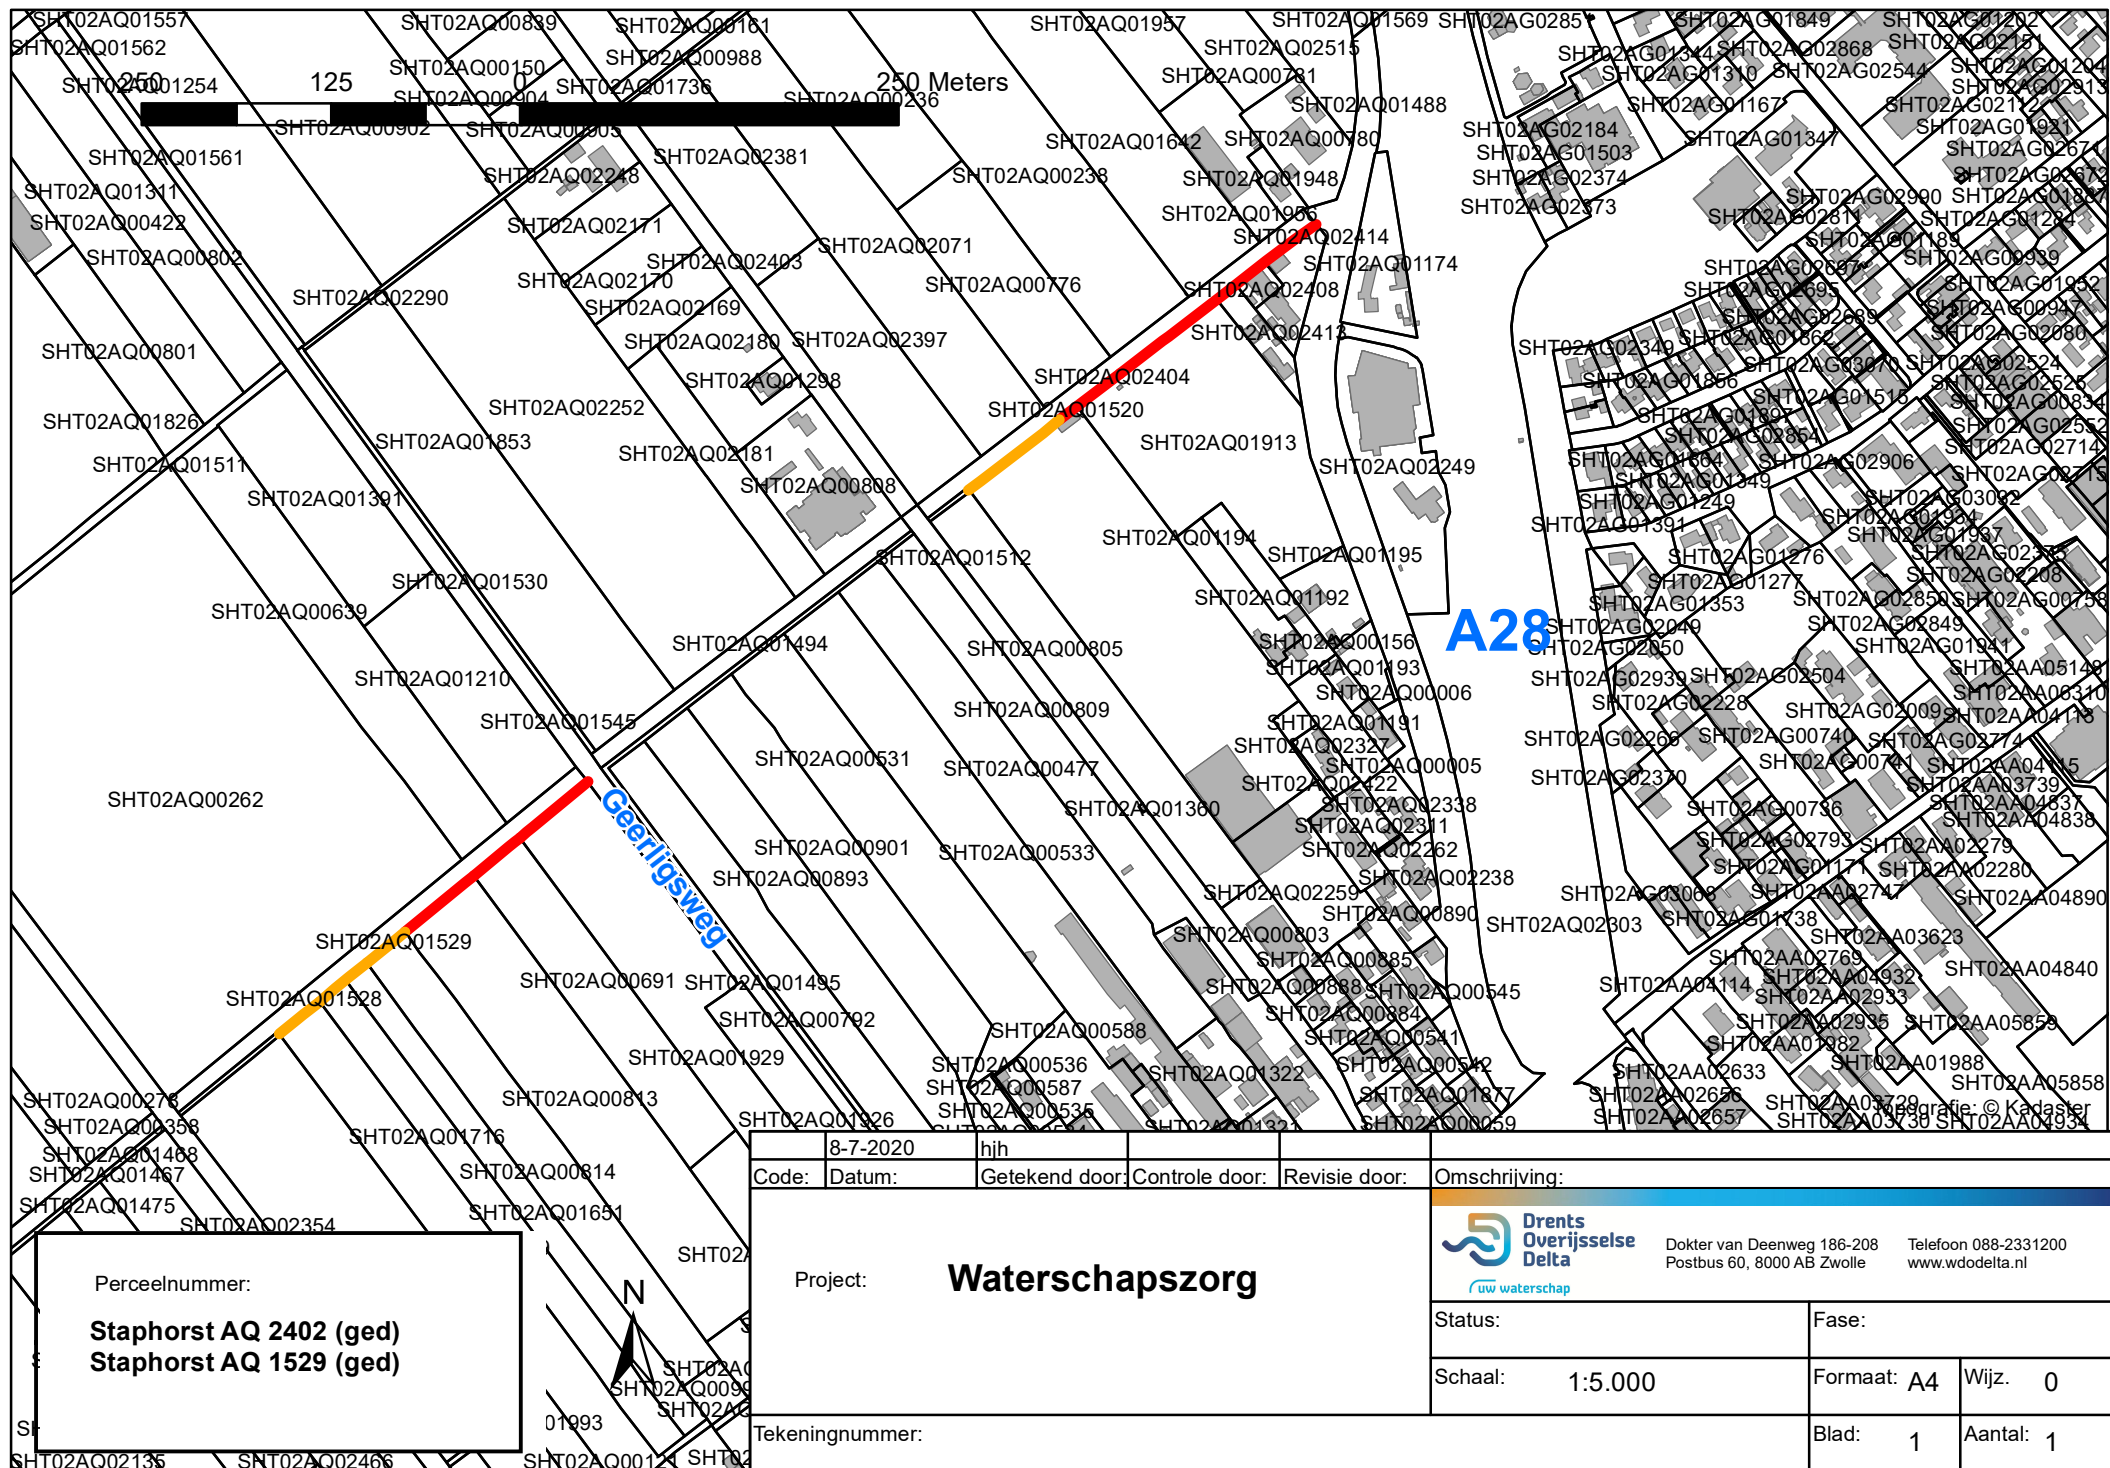

Perceelnummer:
Staphorst AQ 2402 (ged)
Staphorst AQ 1529 (ged)

	8-7-2020	hjh						
Code:	Datum:	Getekend door:	Controle door:	Revisie door:	Omschrijving:			
Project: Waterschapszorg					 Dokter van Deenweg 186-208 Postbus 60, 8000 AB Zwolle Telefoon 088-2331200 www.wdodelta.nl			
					Status:		Fase:	
					Schaal: 1:5.000		Formaat: A4	Wijz. 0
Tekeningnummer:					Blad: 1 Aantal: 1			