


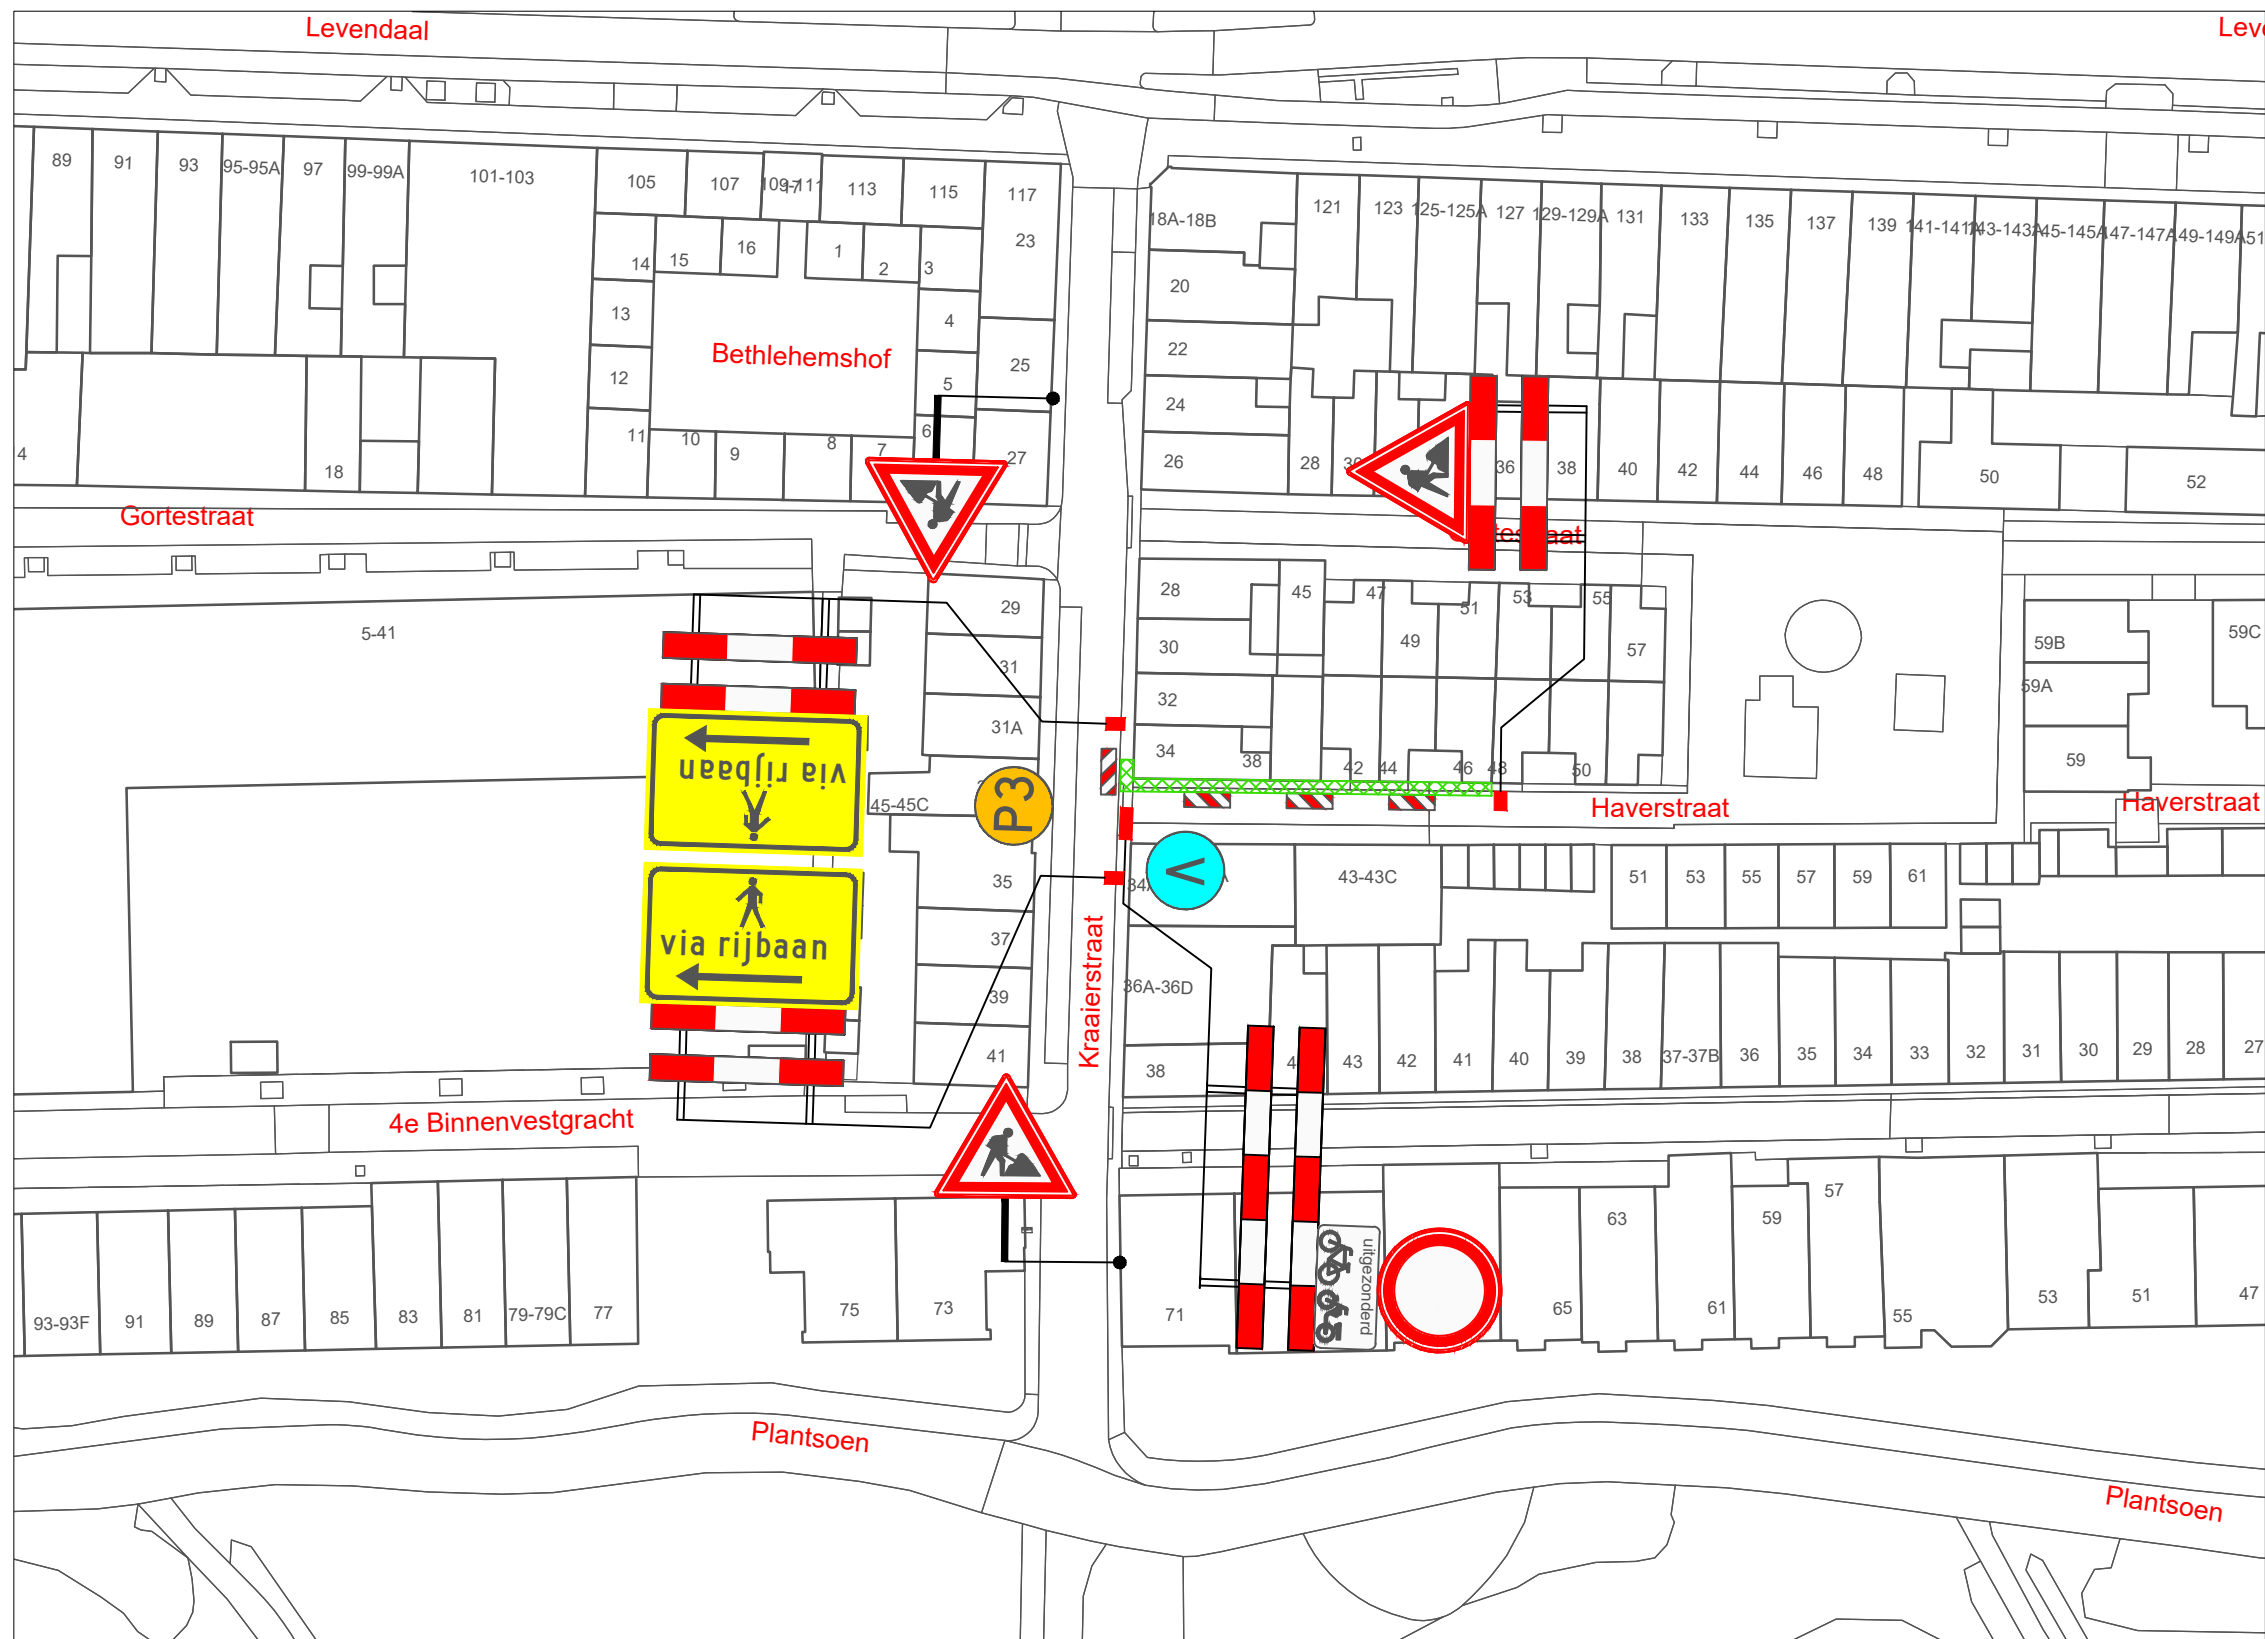

VERKLARING

Werkvak

Schrikhek

Geleidebaken / Verkeerskegel

Vooraankondiging
twee weken van te voren plaatsen

Parkeerverbod
twee weken van te voren plaatsen (.../...)

Deze weg is
dicht
van (datum)
t/m (datum)
(.../...)




Behoort bij beschikking van
Burgemeester en Wethouders
van Leiden

BV.Z22/3368928

- afplakken/afkruisen conflicterende bewegwijzering en bebording
- de locatie van bebording is indicatief, de exacte locatie wordt op het werk bepaald
- minimale rijstrookbreedte is 3,50 meter

LOCATIE

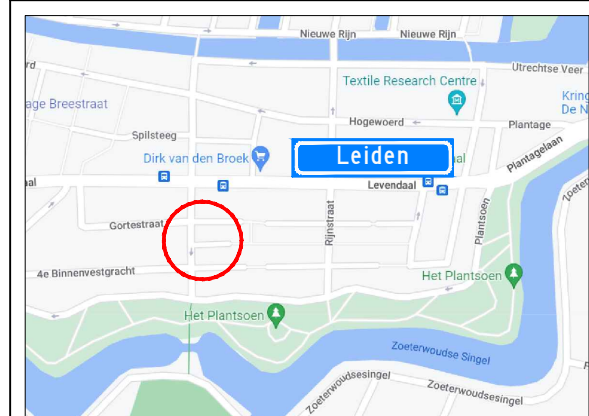

Project: Werkzaamheden Kraaijerstraat 34 te Leiden						Opdrachtgever:			
Onderdeel: Afzetting t.b.v. Civiele werkzaamheden									
		A	16-03-22	Concept		S. Abrahamian	A. Mujic		
Formaat: A3L	Schaal: n.v.t.	Wijziging	Datum	Omschrijving	Tekenaar	Controle	Tekening nummer: 22.043.213A01-A	Project nummer: 2201001	
								Referentie opdrachtgever: 2201001	

Zwambag Verkeerstechniek
Lakerveld 41
4128 LE Lexmond
tel: 0347-443000
mob: 06-54386463
E-mail: info@zwambagverkeerstechniek.nl

