


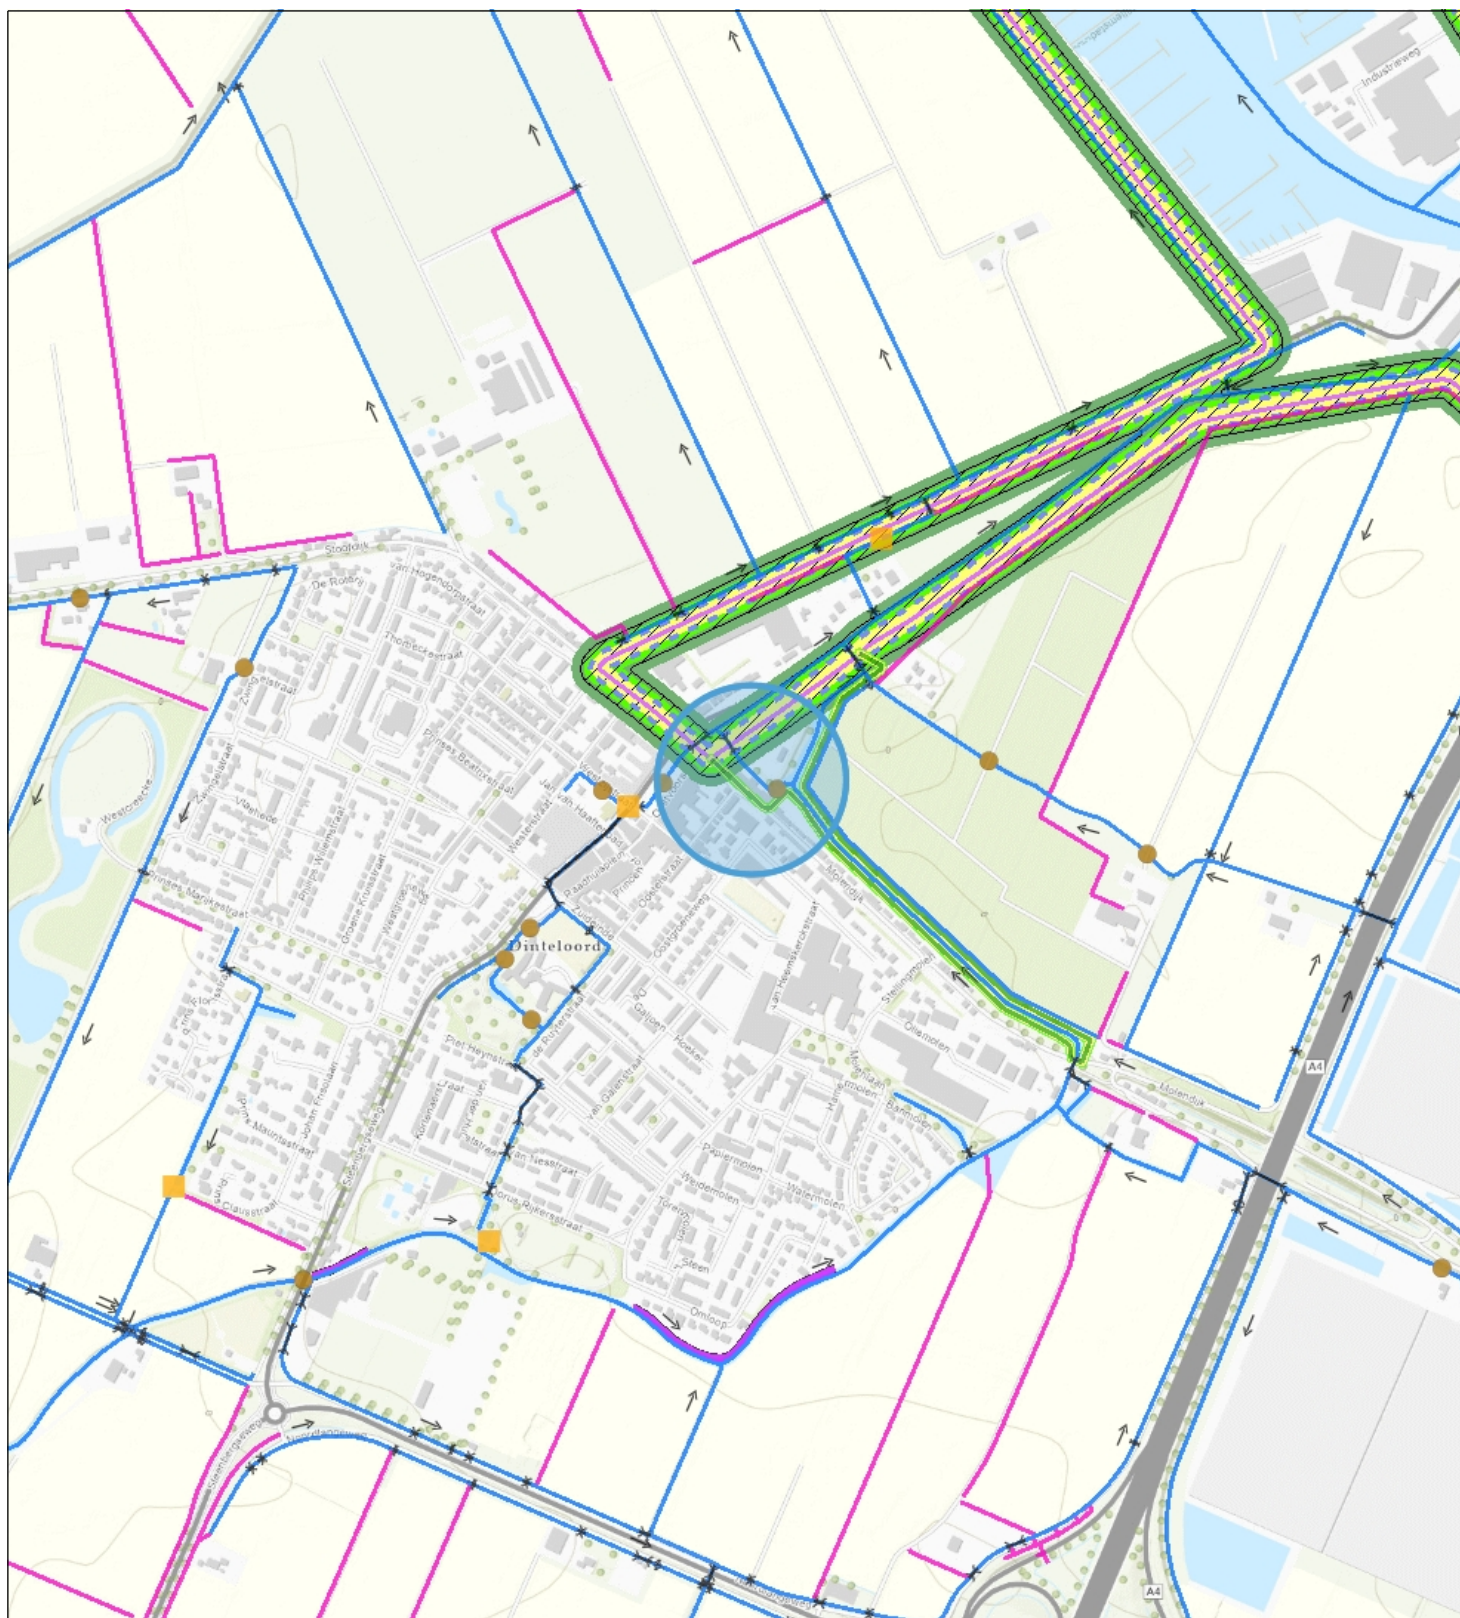

- | | |
|-------------------------------|--|
| Percelen | LEG |
| Brug VIG LEG | Overige waterkering VIG LEG |
| Stuw VIG LEG | Waterstaatwerk waterkering VIG LEG |
| Duiker VIG LEG | Beschermingszone A waterkering VIG LEG |
| Categorie A waterloop VIG LEG | Categorie A waterloop VIG LEG |
| Categorie B waterloop VIG LEG | |



Waterschap
Brabantse Delta

Naam/Proces:

Datum: 20-04-2022

Formaat: A4

Schaal: 1:12,000

