


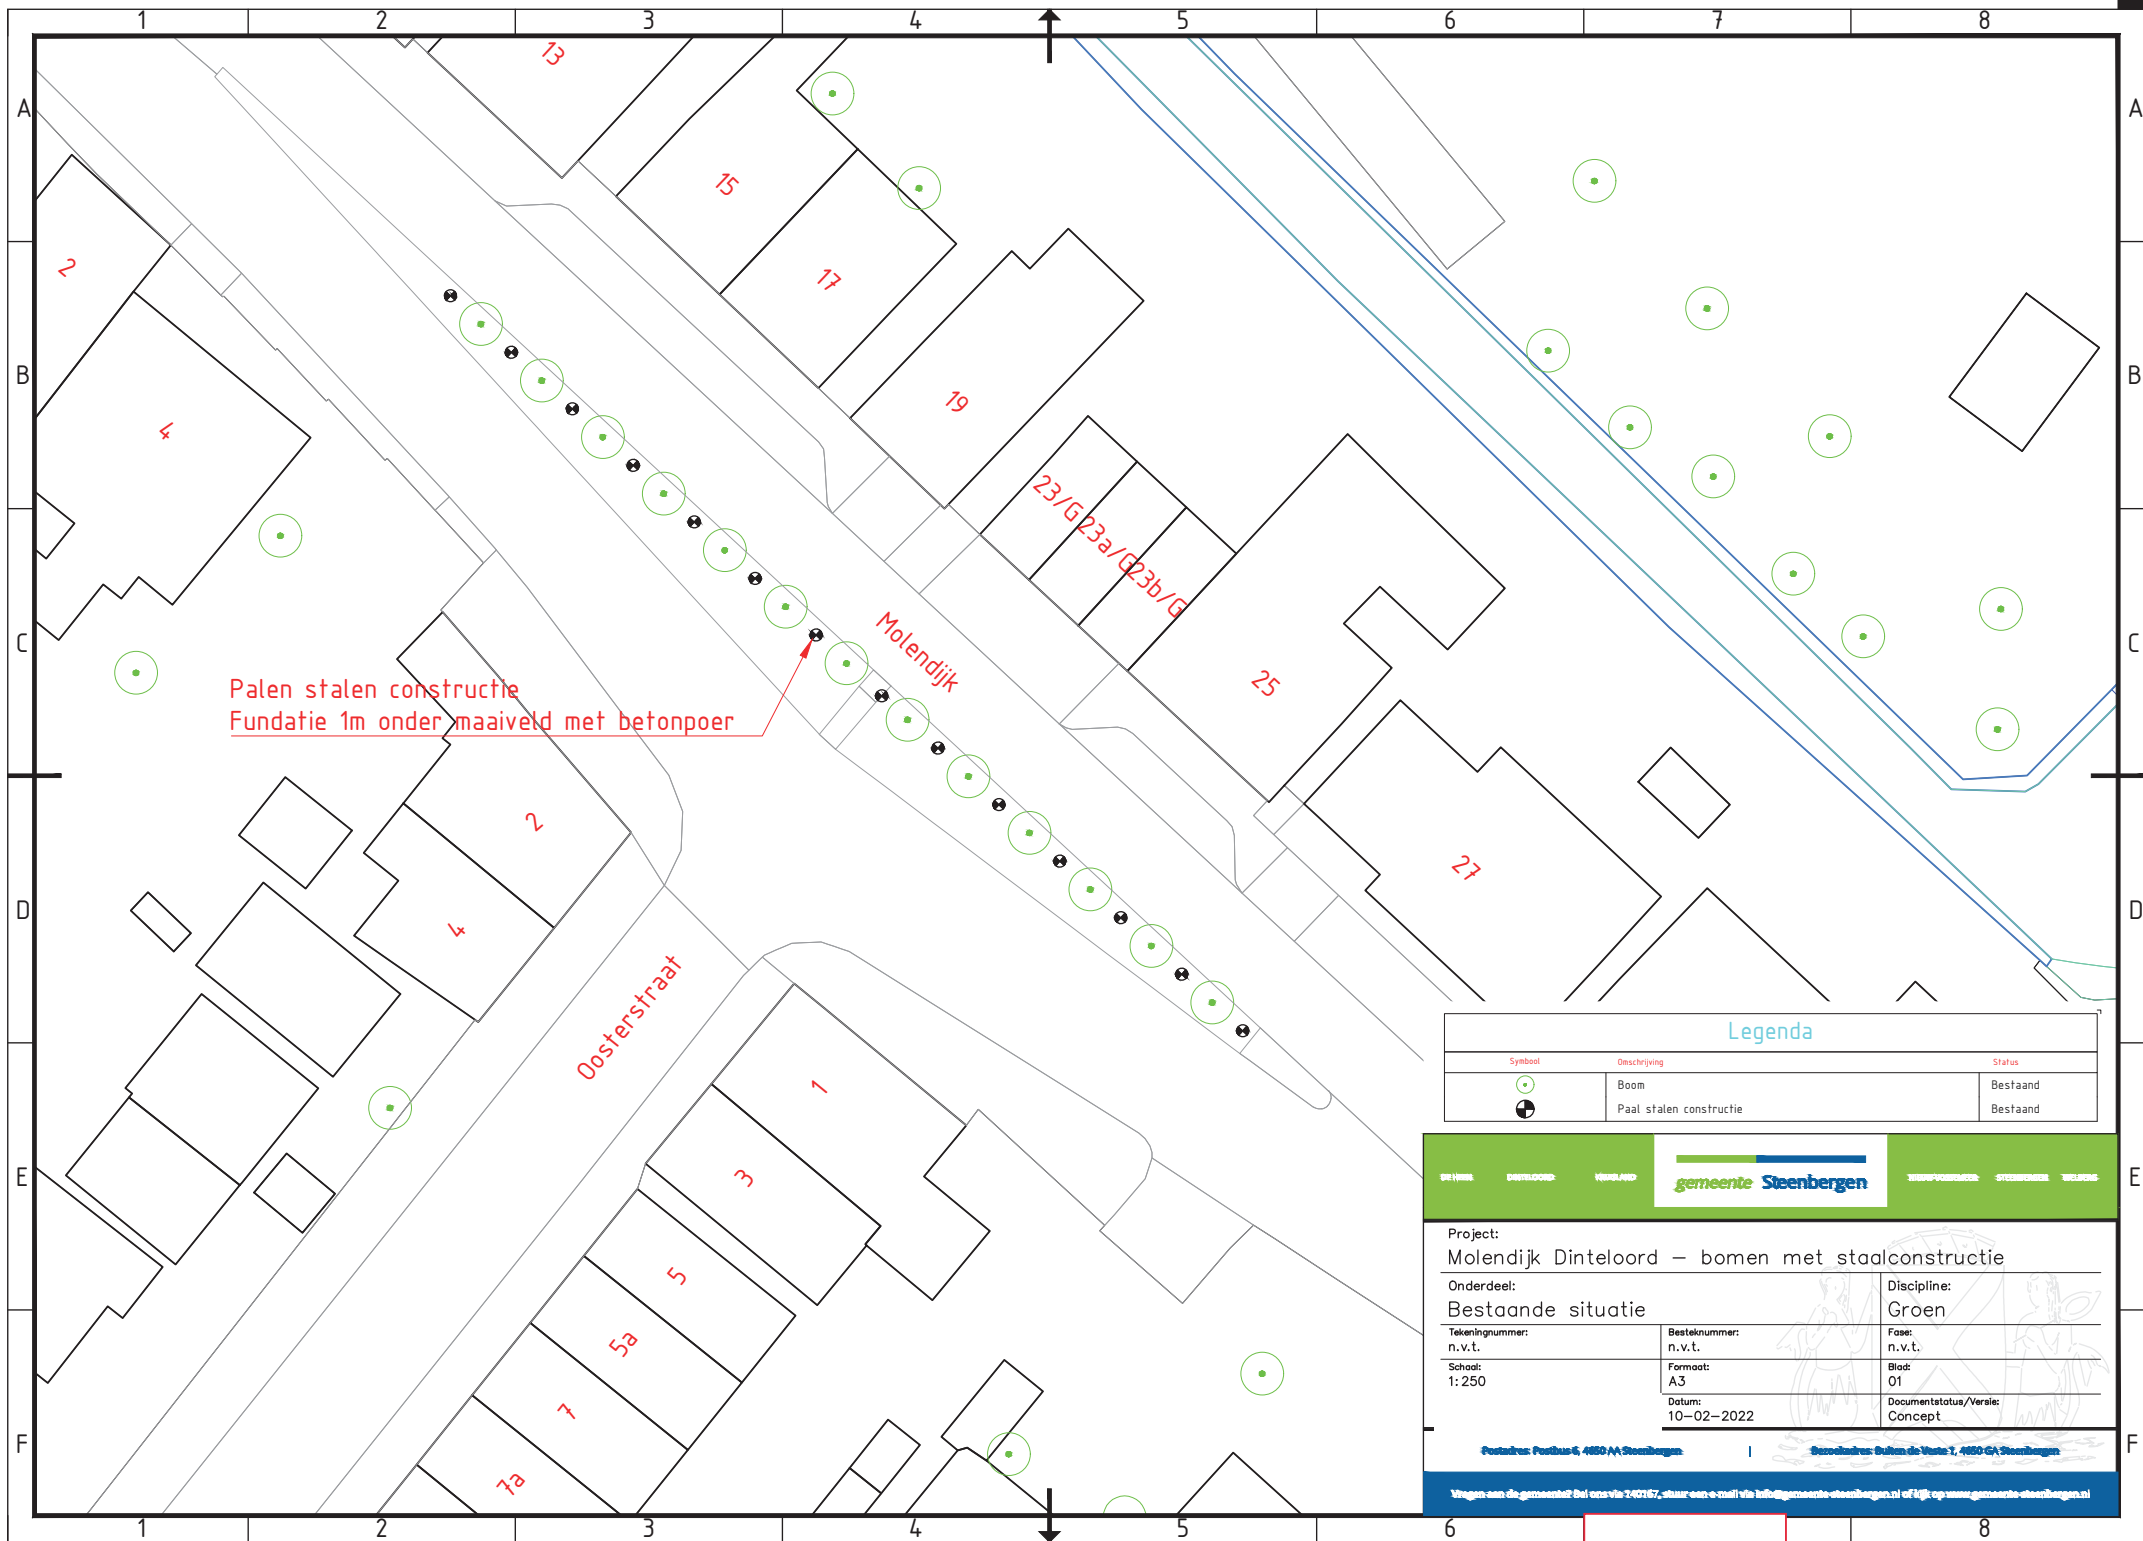

Palen stalen constructie
Fundatie 1m onder maaiveld met betonpoer

Oosterstraat

Molendijk

23/G23a/G23b/G

Legenda

Symbol	Omschrijving	Status
	Boom	Bestaand
	Paal stalen constructie	Bestaand

[HOME](#) [DINTELOORD](#) [VORSLAND](#) [gemeente Steenbergen](#) [THUISVOORZIJN](#) [STEENBERGEN](#) [WELKOM](#)

Project:
Molendijk Dinteloord – bomen met staalconstructie

Onderdeel: Bestaande situatie	Discipline: Groen	
Tekeningnummer: n.v.t.	Besteknummer: n.v.t.	Fase: n.v.t.
Schaal: 1:250	Formaat: A3	Blad: 01
Datum: 10-02-2022	Documentatustatus/Versie: Concept	

Postadres: Postbus 6, 4850 AA Steenbergen | Bezoekadres: Dijk van de Veste 1, 4850 GA Steenbergen

Wegen aan de gemeente? Bel ons via 140167, stuur een e-mail via info@gemeente-steenbergen.nl of [op: www.gemeente-steenbergen.nl](mailto:op@www.gemeente-steenbergen.nl)