


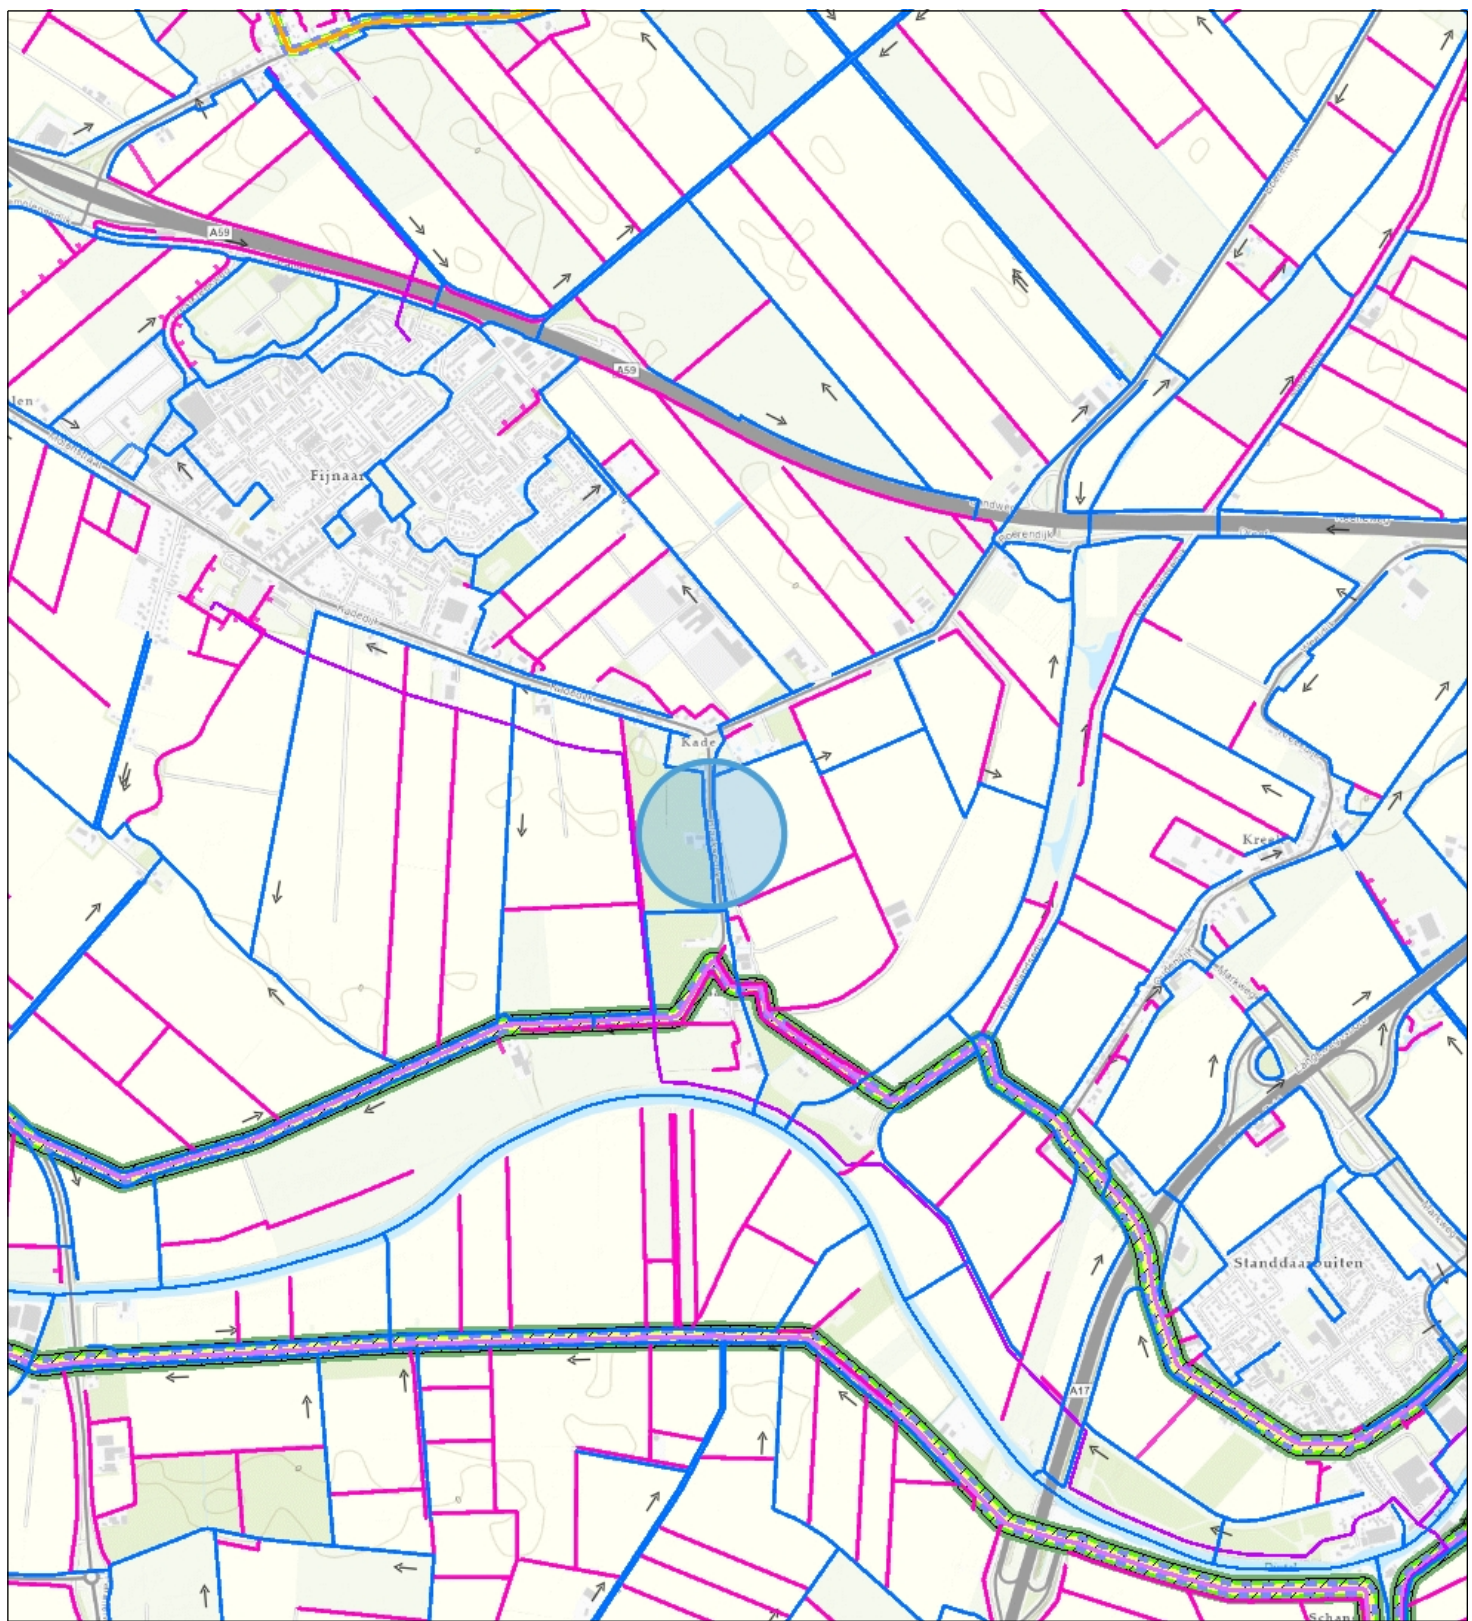

- | | |
|----------------------------------|---|
| — Kategorie A waterloop BHR | — I FG Waterstaatwerk waterkering VIG LEG |
| — Kategorie B waterloop BHR | — Beschermingszone A waterkering VIG LEG |
| — Leidingsegment BHR | — Primaire waterkering |
| — Kategorie A waterloop VIG LEG | — Profiel van vrije ruimte waterkering |
| — Kategorie B waterloop VIG I FG | — Waterstaatwerk |



Waterschap
Brabantse Delta

Naam/Proces:

Datum: 20-04-2022

Formaat: A4

Schaal: 1:24,000

