


De in totaal 87 woningen

- Goudplevierlaan 1-32
- IJsvogellaan 2-30
- Spotvogellaan 48-70
- Talinglaan 1-31
- Zanglijsterlaan 17-39

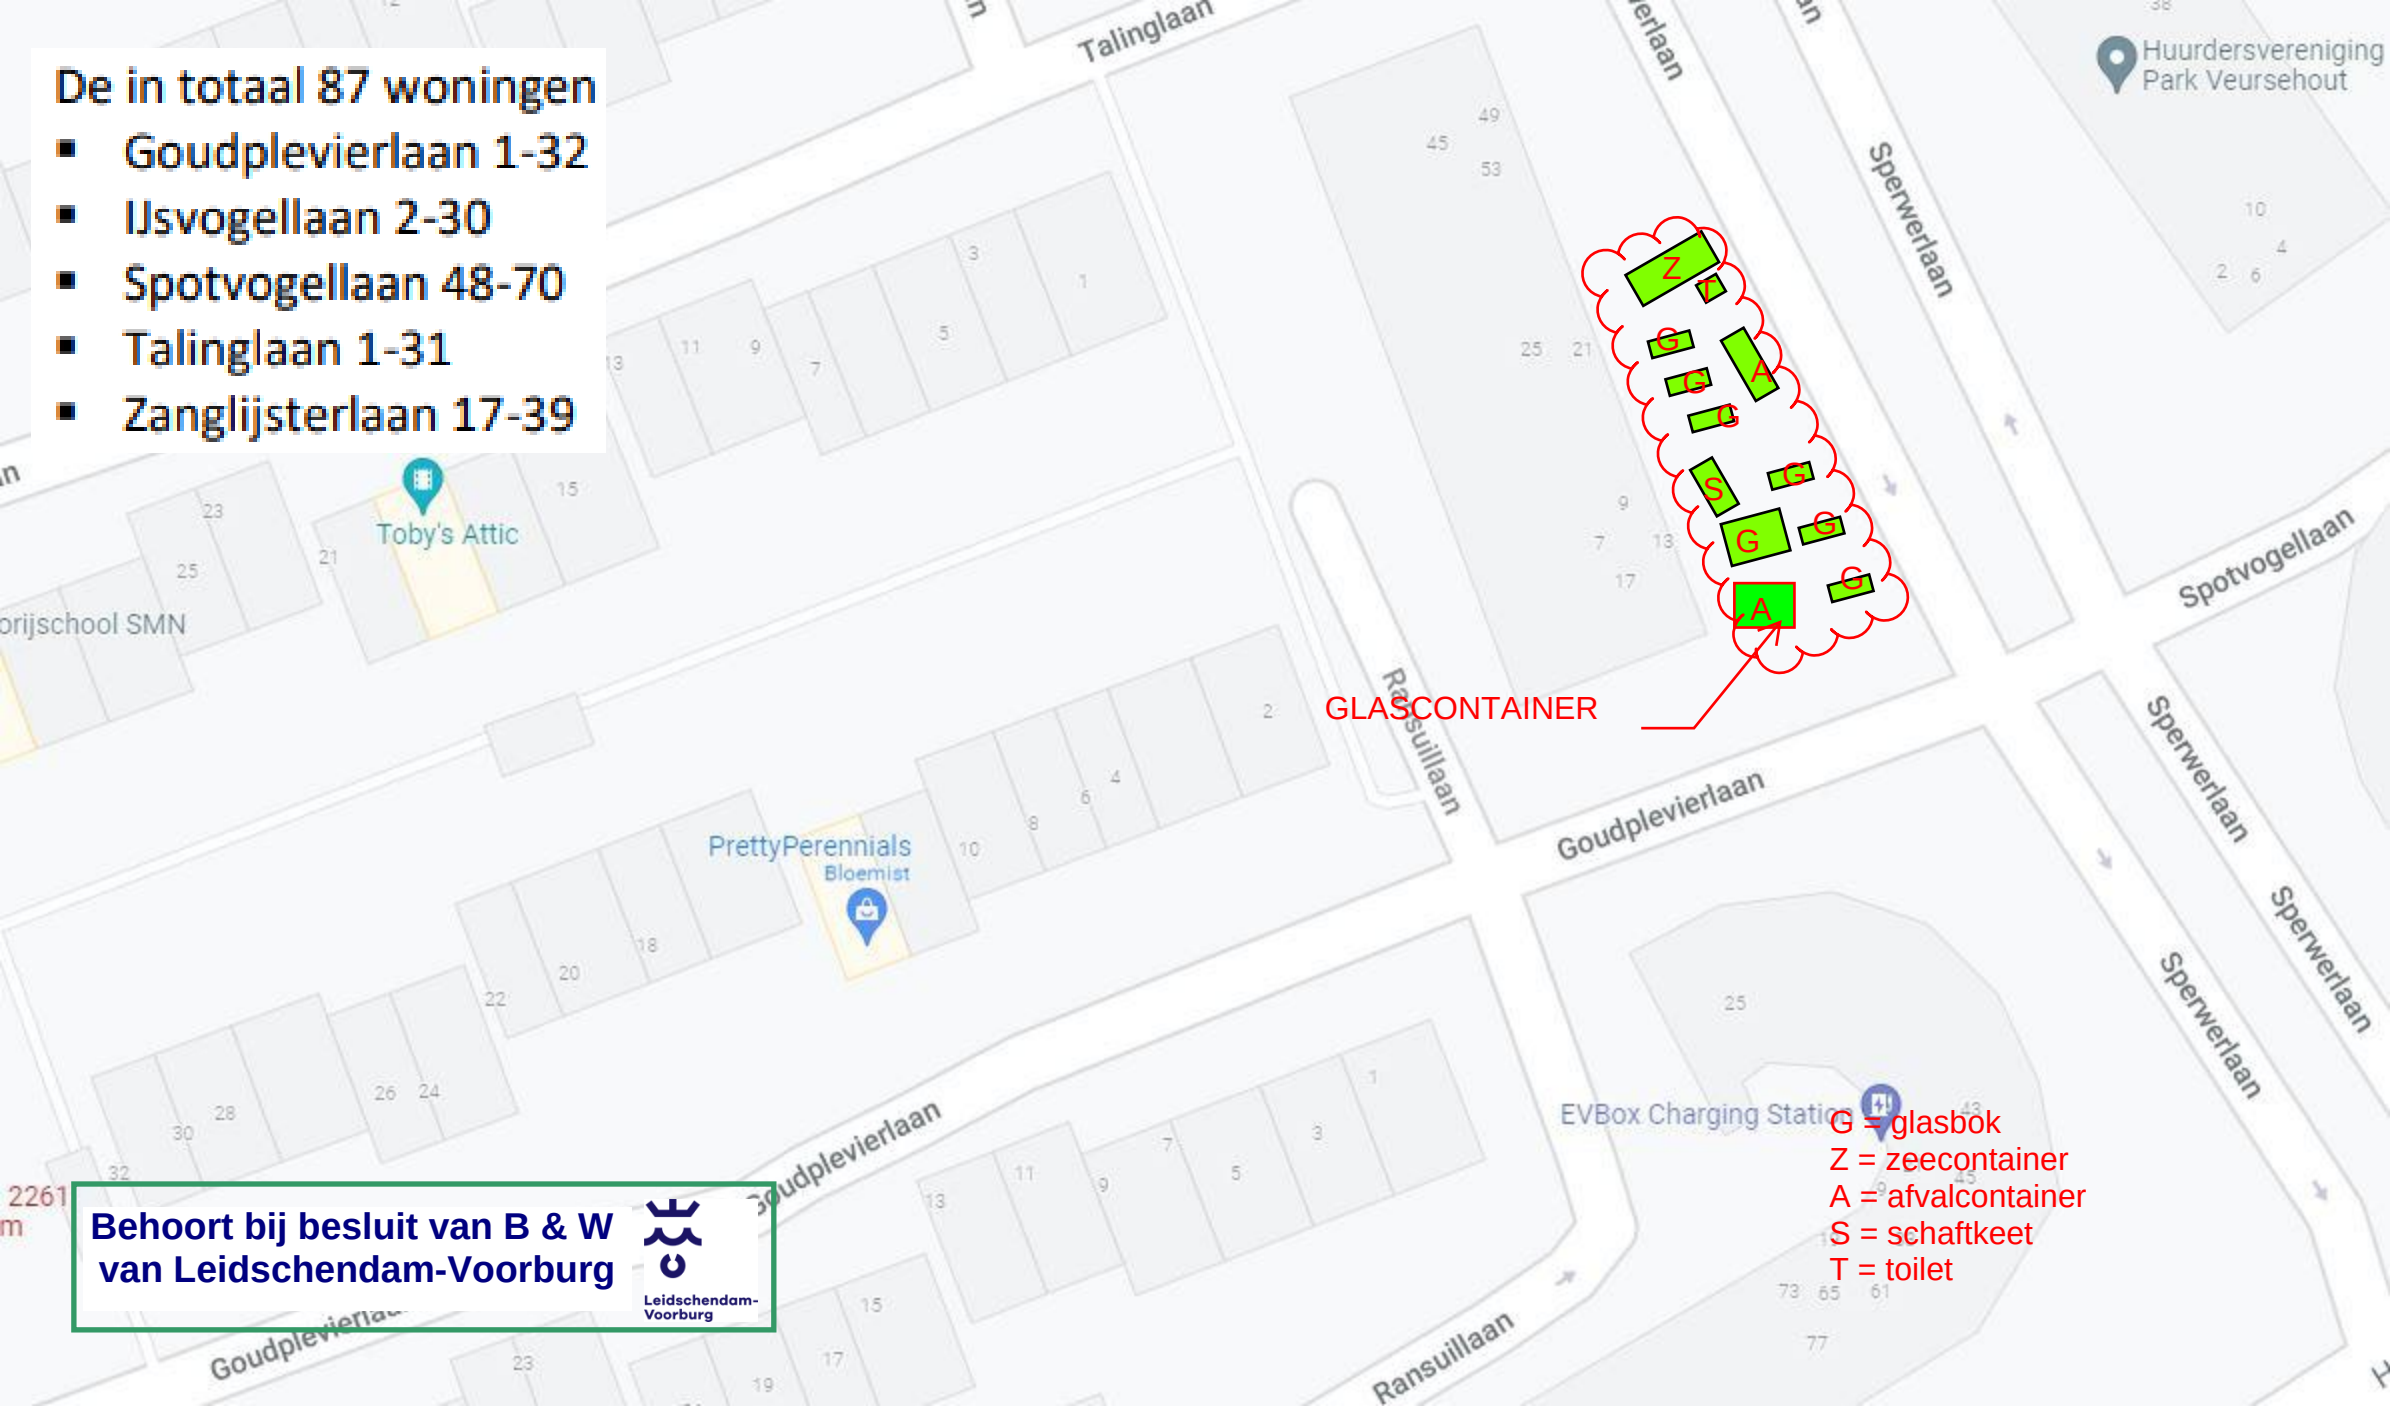

GLASCONTAINER

Behoort bij besluit van B & W
van Leidschendam-Voorburg



G = glasbok
Z = zeecontainer
A = afvalcontainer
S = schafteet
T = toilet