


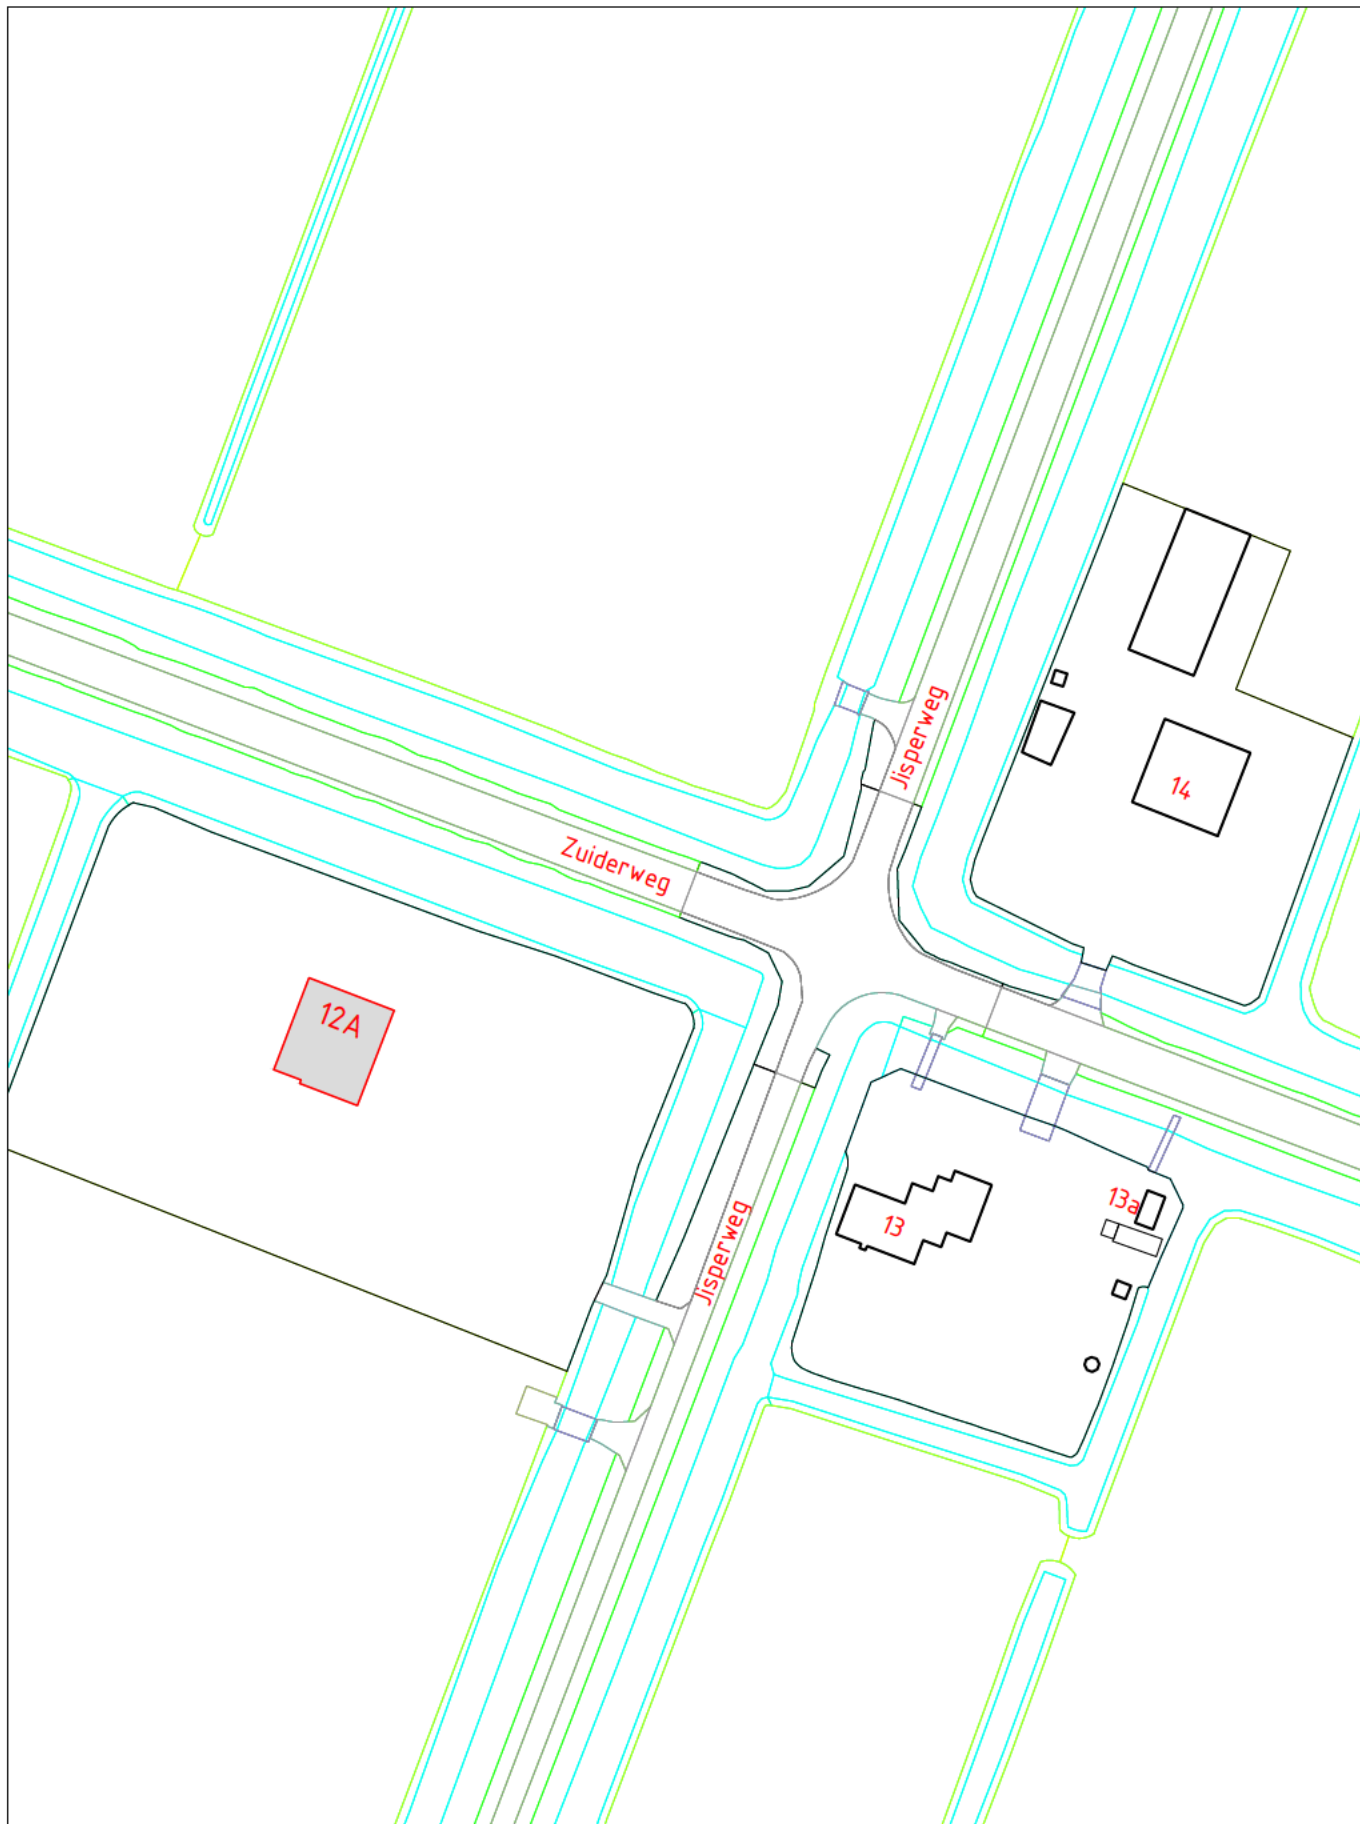

## **VASTSTELLING HUISNUMMER(S)**

|                       |                                                                                   |
|-----------------------|-----------------------------------------------------------------------------------|
| STRAATNAAM: Zuiderweg | SCHAAL : 1 : 1000                                                                 |
| HUISNUMMER : 12A      | GETEKEND : <span style="background-color: black; color: black;">XXXXXXXXXX</span> |
| WOONPLAATS: Purmerend | DOC.NUMMER: 1561152                                                               |
| WIJK : Westbeemster   | DOC.DATUM : 23-03-2022                                                            |
| POSTCODE : 1464 GA    |                                                                                   |

DOMEIN BEDRIJFSVOERING EN DIENSTEN  
 BAG/WOZ BEHEER

