


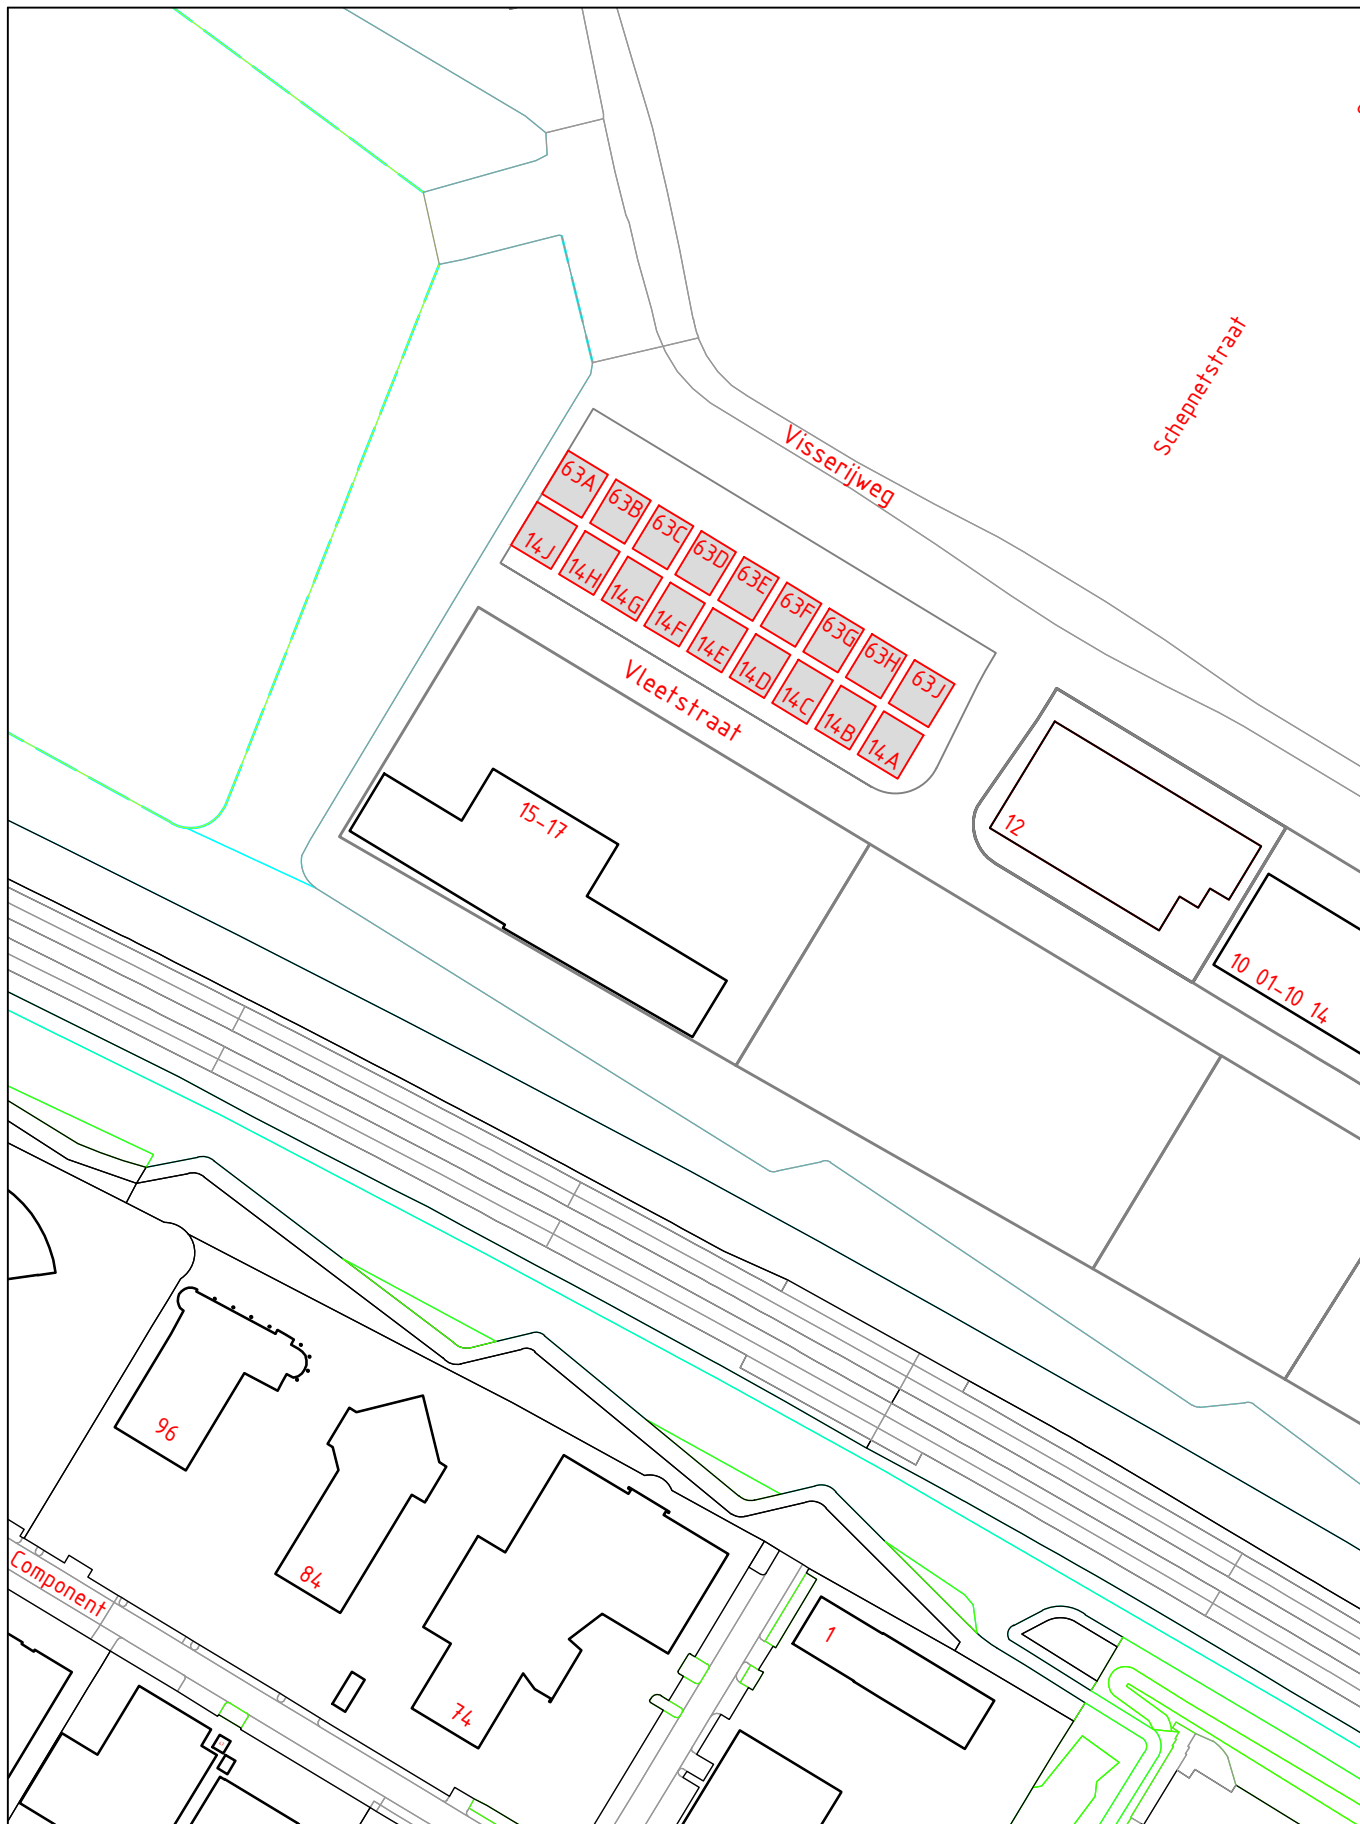

VASTSTELLING HUISNUMMER(S)

STRAATNAAM: Visserijweg en Vleetstraat	SCHAAL : 1 : 2000
HUISNUMMER : 63A-63J en 14A-14J	GETEKEND : M. Hooijschuur
WOONPLAATS: Purmerend	DOC.NUMMER: 1560871
WIJK : Purmer-Noord	DOC.DATUM : 24-03-2022
POSTCODE : n.t.b.	

DOMEIN BEDRIJFSVOERING EN DIENSTEN
 BAG/WOZ BEHEER

