


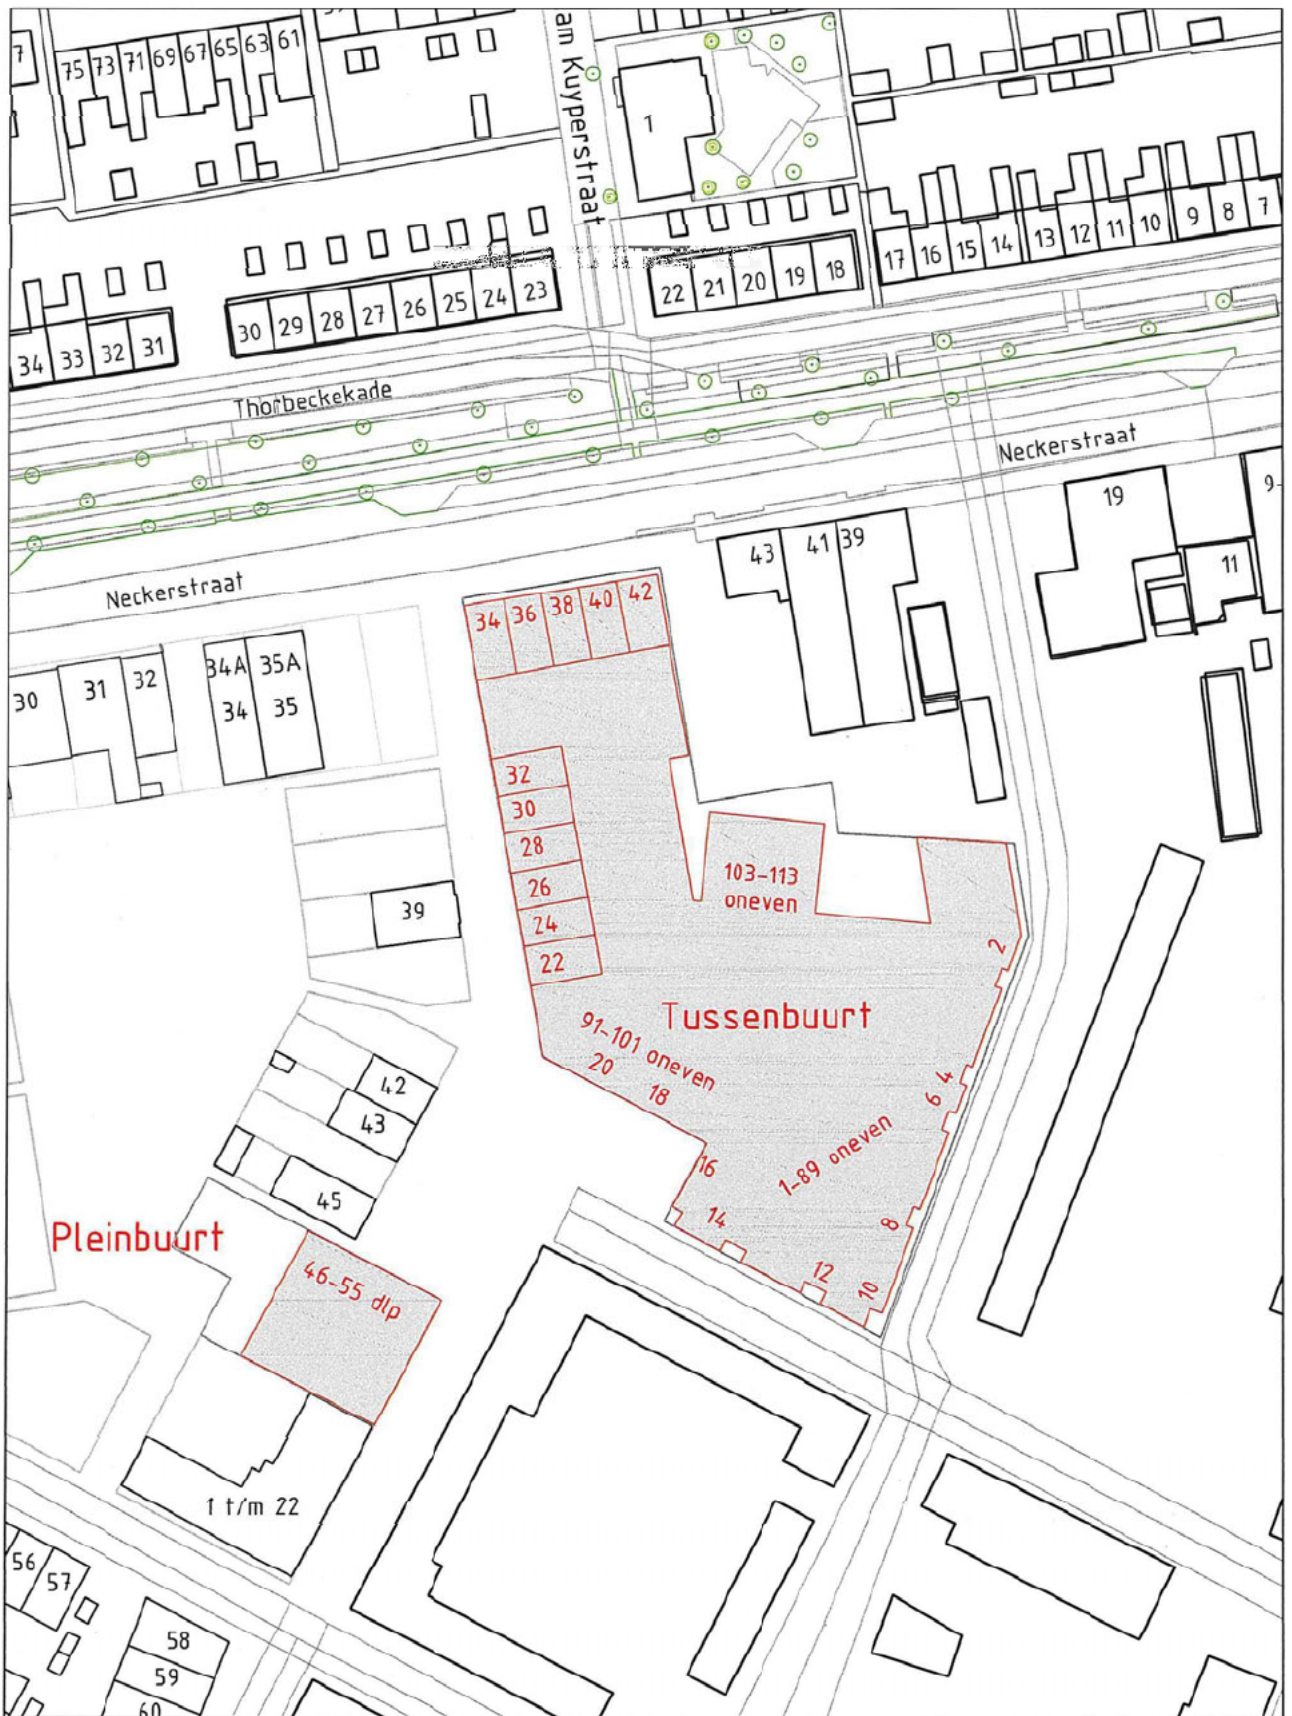

VASTSTELLING HUISNUMMER(S)

STRAATNAAM: Tussenbuurt en Pleinbuurt
 HUISNUMMER : Diversen, zie huisnummerbesluit 1562408
 WOONPLAATS: Purmerend
 WIJK : Weidevenne
 POSTCODE : n.t.b.

SCHAAL : 1 : 1000
 GETEKEND : XXXXXXXXXX
 DOC.NUMMER: 1562410
 DOC.DATUM : 23-03-2022

DOMEIN BEDRIJFSVOERING EN DIENSTEN
 BAG/WOZ BEHEER

