


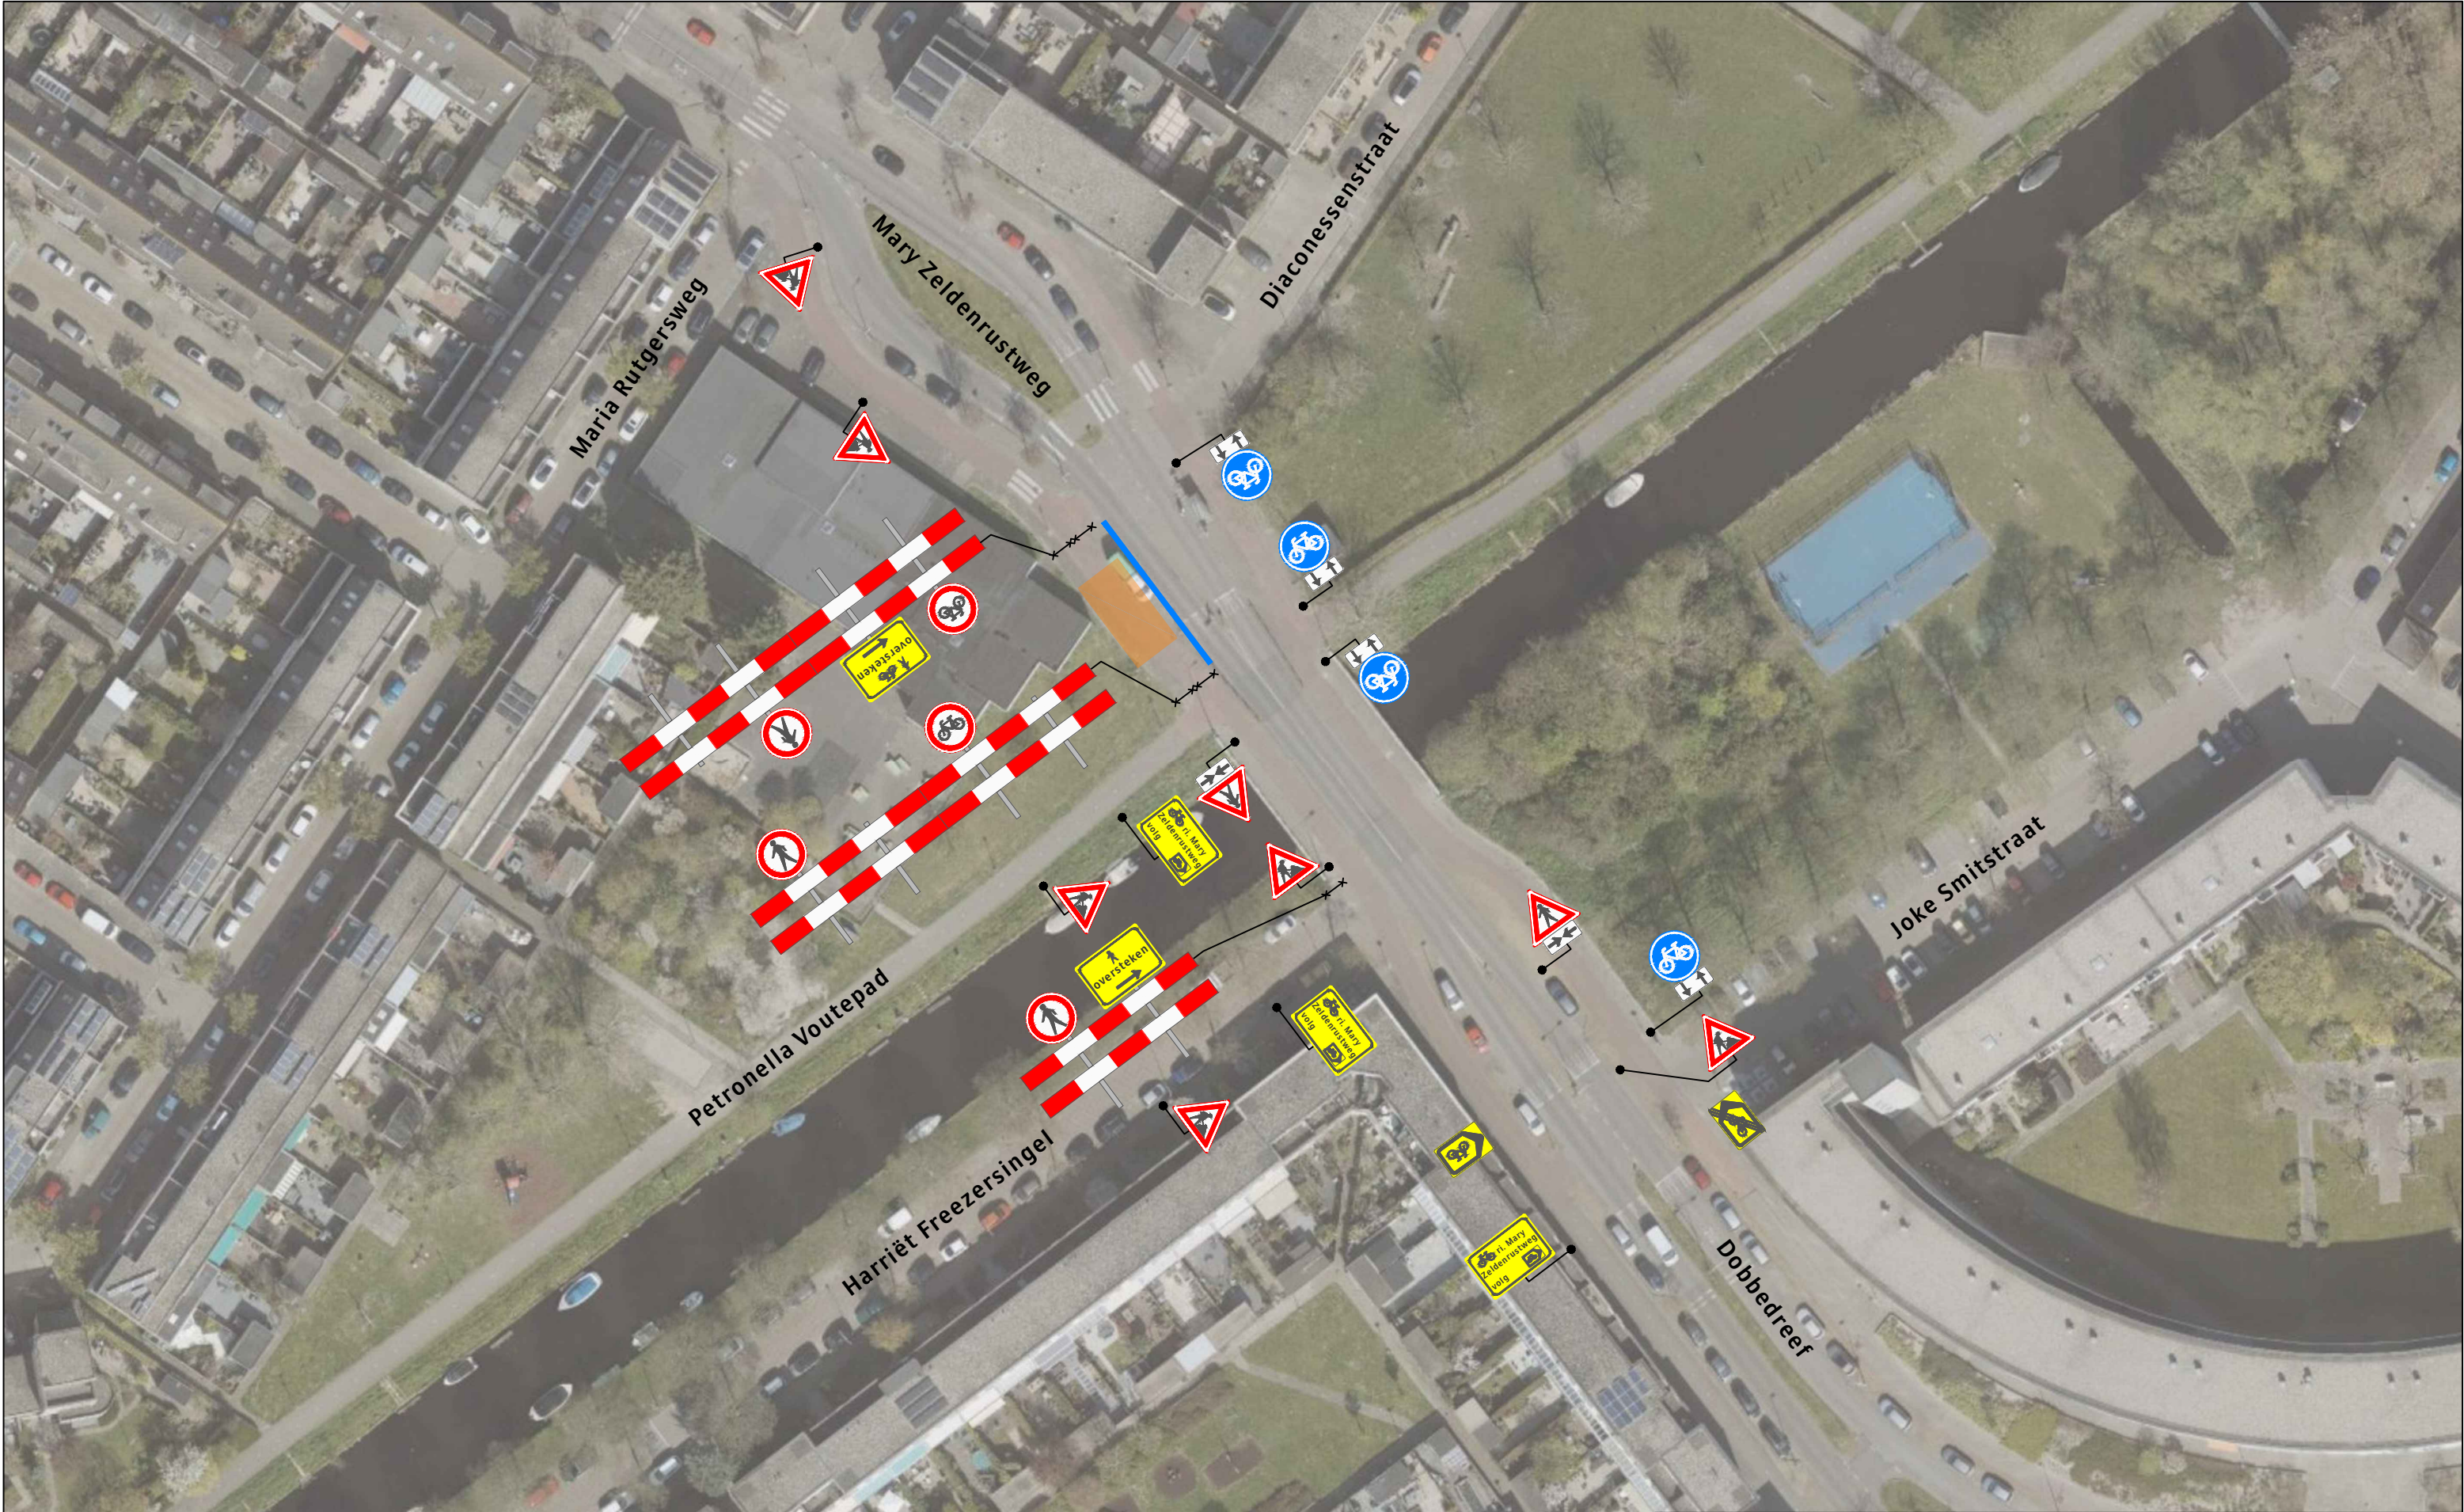

Legenda

 Werkvak

 Bakens (ca. 20 m)

Behoort bij beschikking van
Burgemeester en Wethouders
van Leiden

BV.Z22/3373378



N



Leiden

Opdrachtgever:		Project:	
		Mary Zeldenrustweg te Leiden	
Onderdeel: afzetting			
Aard werkzaamheden opdr.gever:			
Getekend	: M. Knopper	Datum	: 28-06-2021
Gecontroleerd	: A. Bonten	Datum	: 28-06-2021
Referentienr.	:	Tekeningnummer:	
Formaat: A3	Schaal: nvt	Status: Concept	121-02822-01
Plaatsing conform CROW 96a en 96b - Conflicterende bebording / bewegwijzering afdekken			