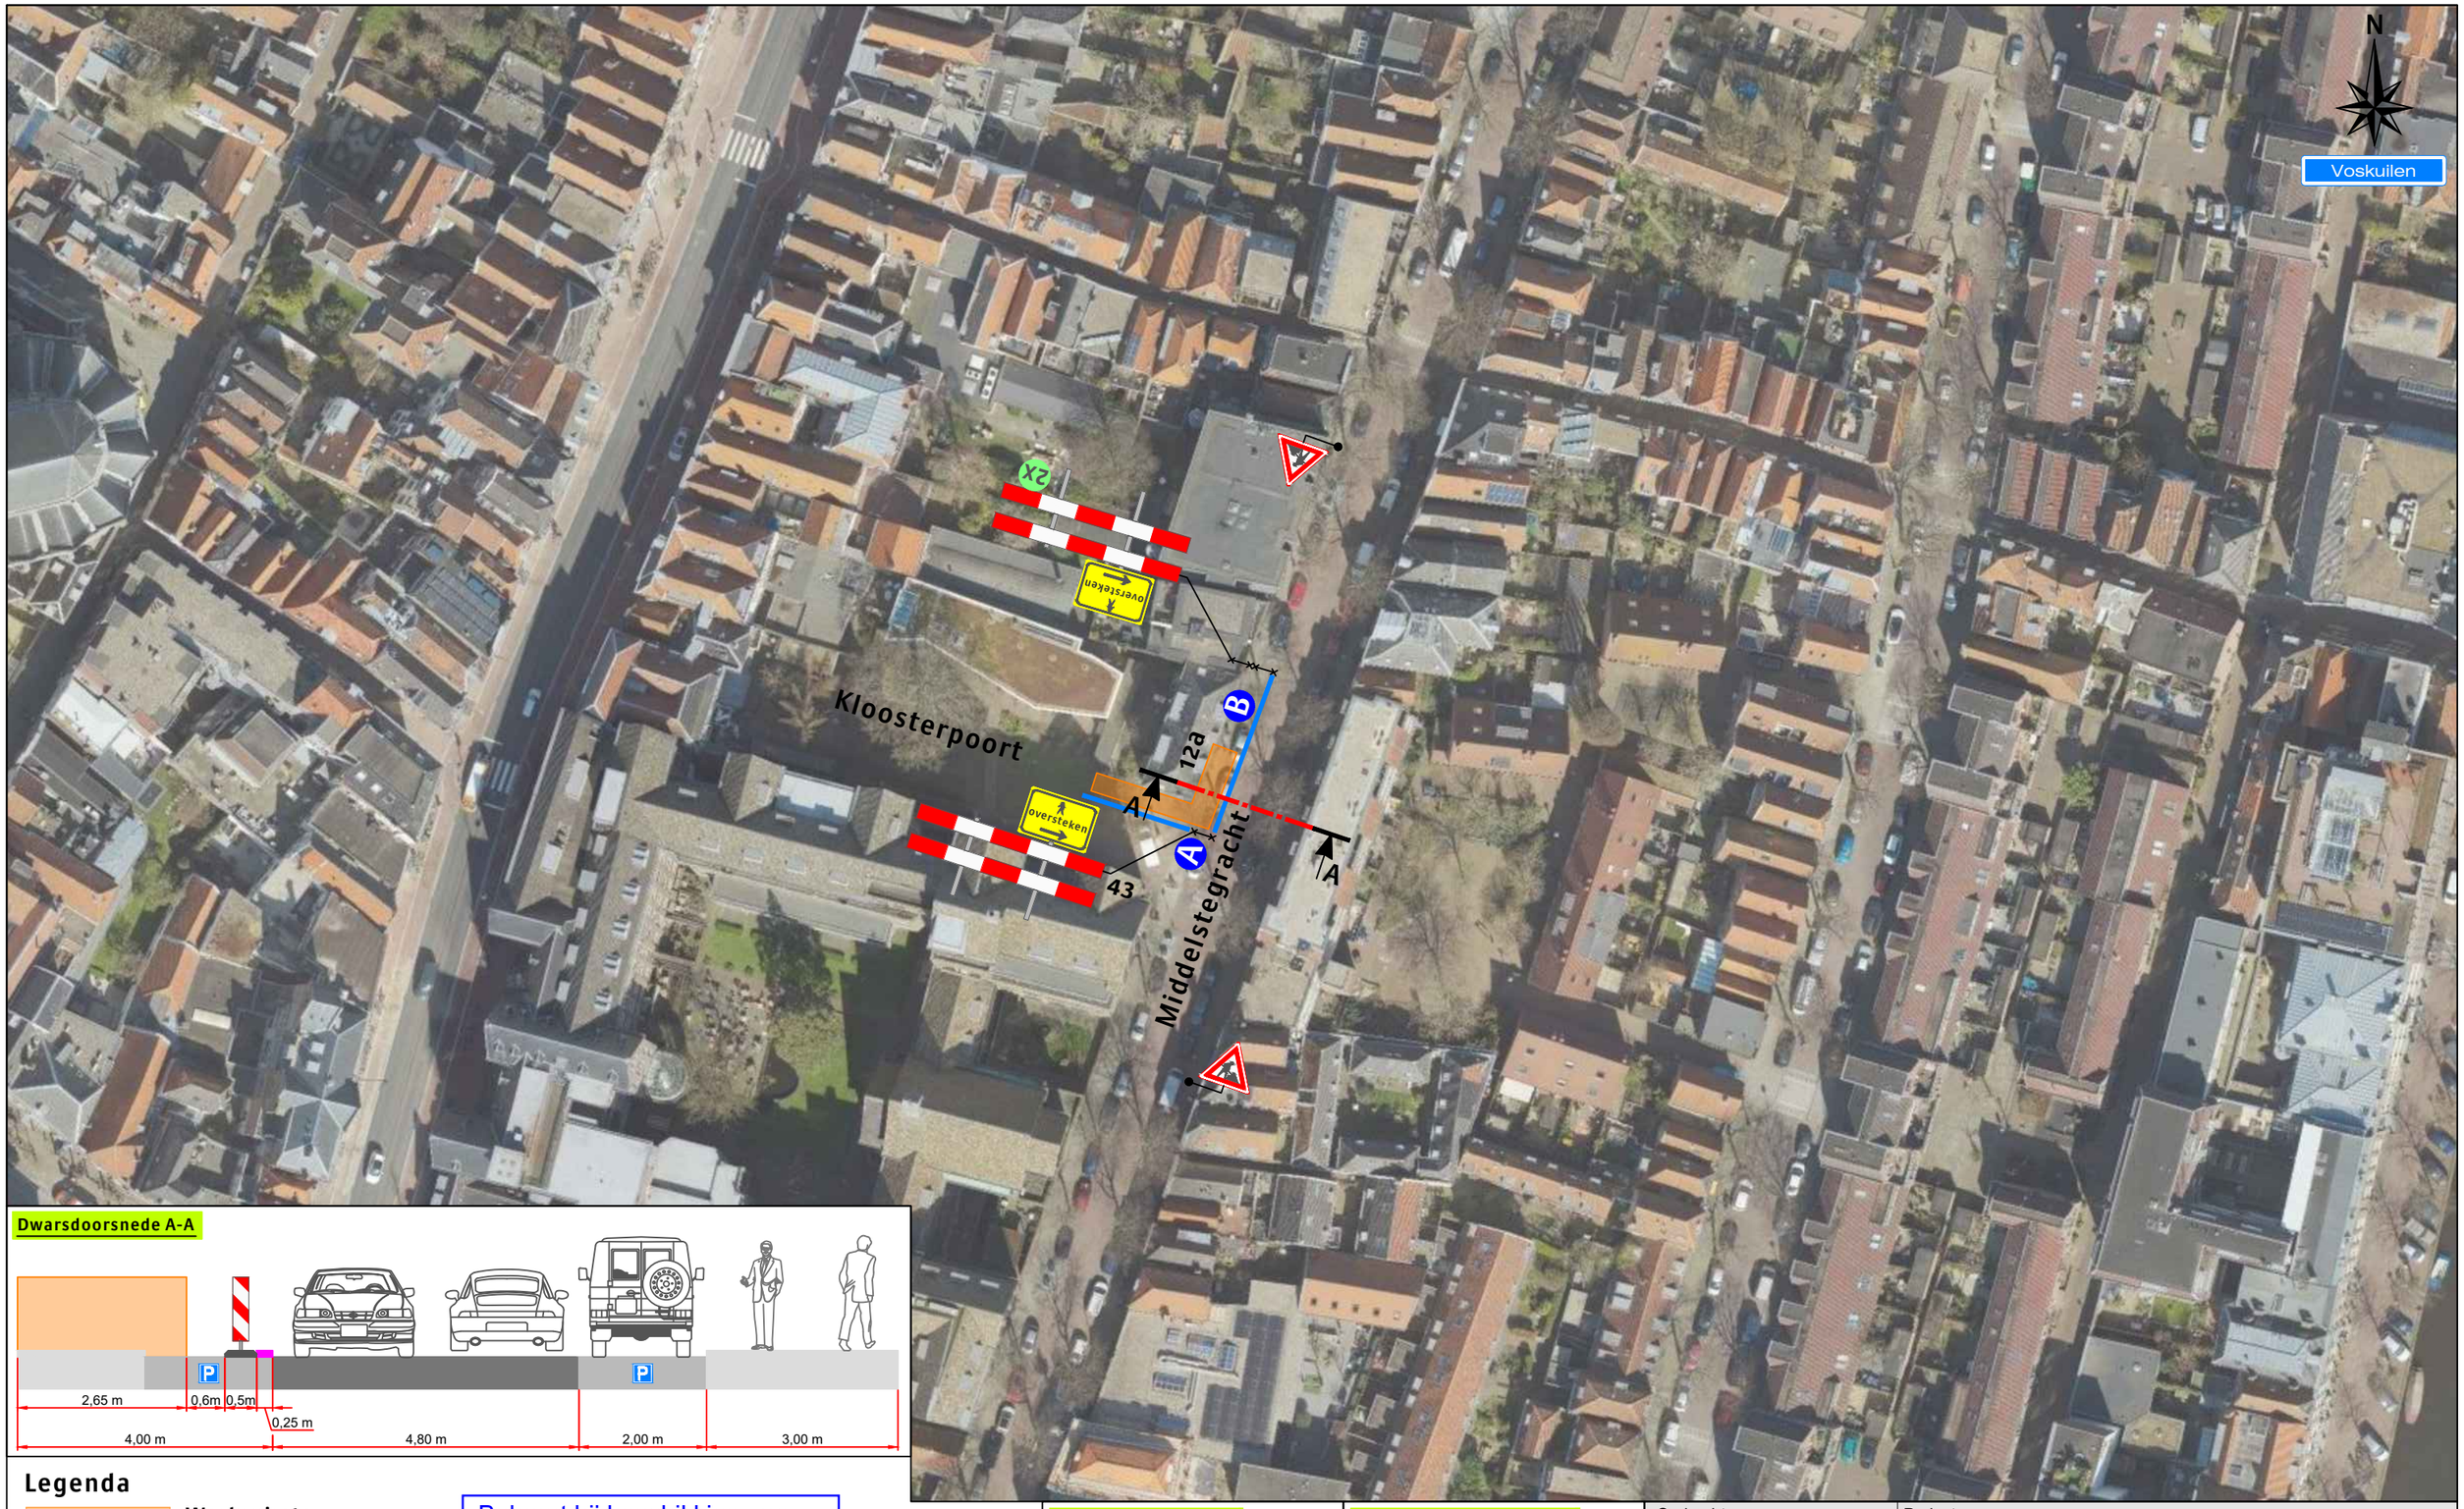

Dwarsdoorsnede A-A

Legenda

Werkruimte

Bakens 35 m

Behoort bij beschikking van Burgemeester en Wethouders van Leiden

BV.Z22/3376322

Werkvakindeling ETW

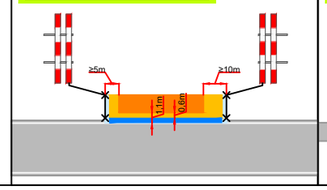

Werkvakindeling voetpad

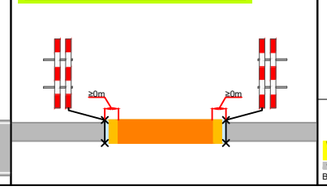

Opdrachtgever:

van Voskuilen Woudenberg b.v.

Versluys Verkeerstechniek BV
www.versluysgroep.nl
Bodegraven - Ede - Rotterdam - Vijfhuizen

Project:
Middelstegracht 12a te Leiden
1001634047

Onderdeel: Verkeersmaatregelen		Afstand VRI: .... m	
Aard werkzaamheden opdr.gever: Ondergrondse infrastructuur			
Getekend	: JC van der Heijden	Datum	: 09-02-2022
Gecontroleerd	: J. KleinJan	Datum	: 09-02-2022
Referentienr.	:	Tekeningnummer:	122-00720-01
Formaat: A3	Schaal: nvt	Status: Concept	

Plaatsing conform CROW 96a en 96b - Conflicterende bebording / bewegwijzering afdekken

Kaartgegevens van Kadaster