Bebordingsplan Biltstraat Koningsdag 2022

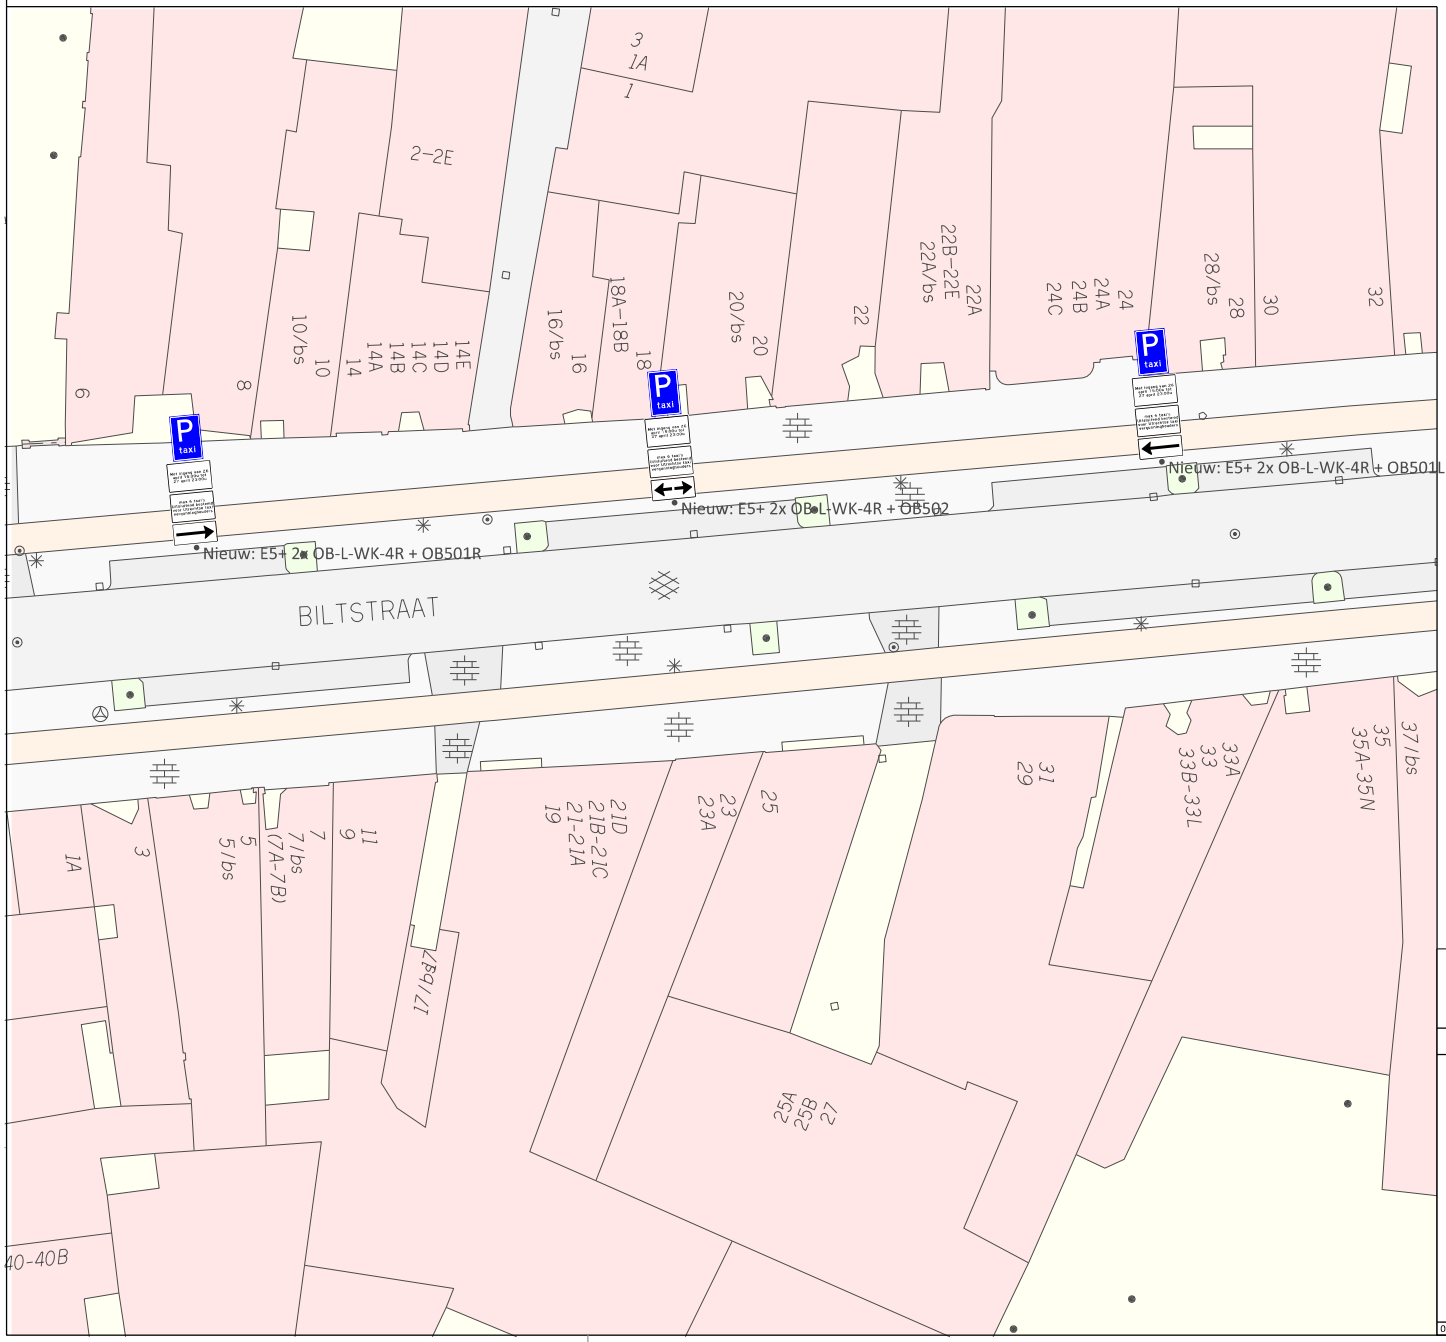

E05

OB-L-WK-4R

OB-L-WK-4R

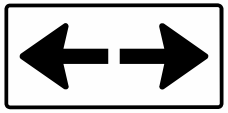

OB502

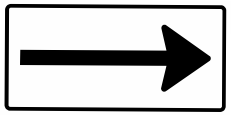

OB501R

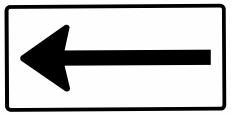

OB501L

Ontwikkelorganisatie Ruimte
Gilde Stedenbouw en Mobiliteit, subgilde Mobiliteit

Gemeente Utrecht

Stadsplateau 1 Postbus 8406 3503 RK Utrecht Telefoon 030 - 28 623 78/75 76

Wijz.	Datum	Getek.	Aard der wijziging
1.	28-03-22	RV	
2.			
3.			
4.			

Koningsdag 2022

datum plot: 29 maart 2022

ontwerper: R. van't Veld
schaal: 1:500
formaat: A4
datum: 28-03-22
tekeningnaam: W:\GO\ONTW\Verk\Team-Verk\Verkeersmanagement\Bebording\Bebordingsplannen\Oost\Bebordingsplan Biltstraat Koningsdag -2022\Bebordingsplan Biltstraat Koningsdag-2022.dgn

N

0m 18m 44m