



**Behoort bij besluit 432524
van de burgemeester van Kaag
en Braassem d.d. 22-04-2022**

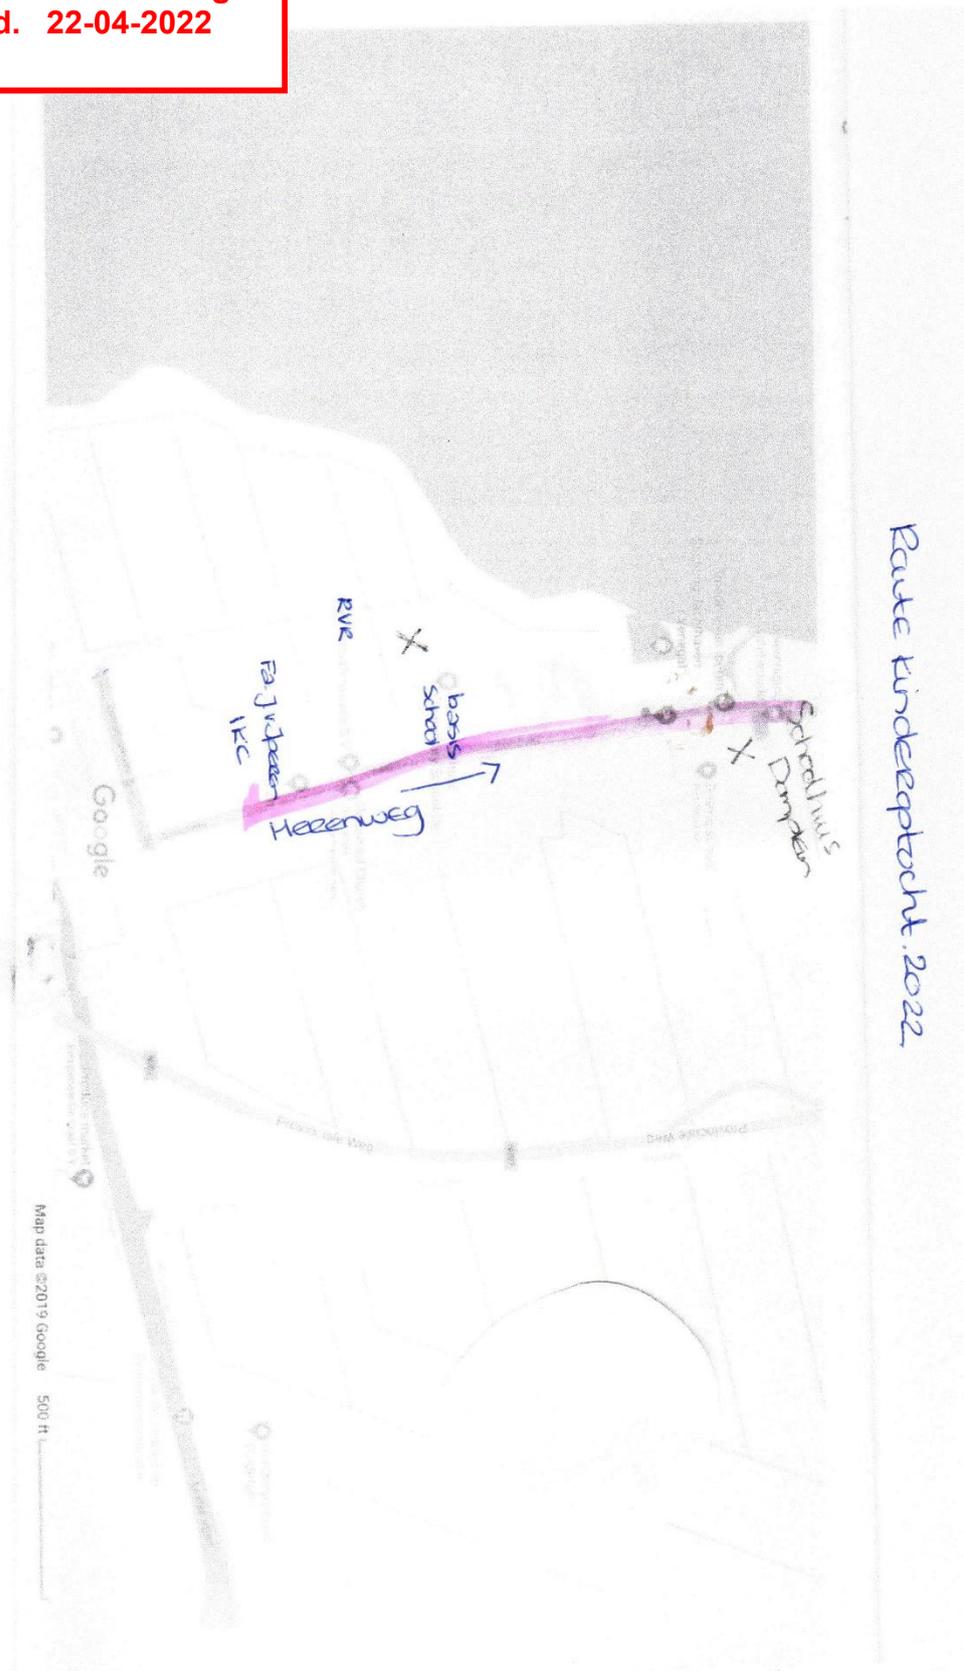

Route kinderopzicht. 2022

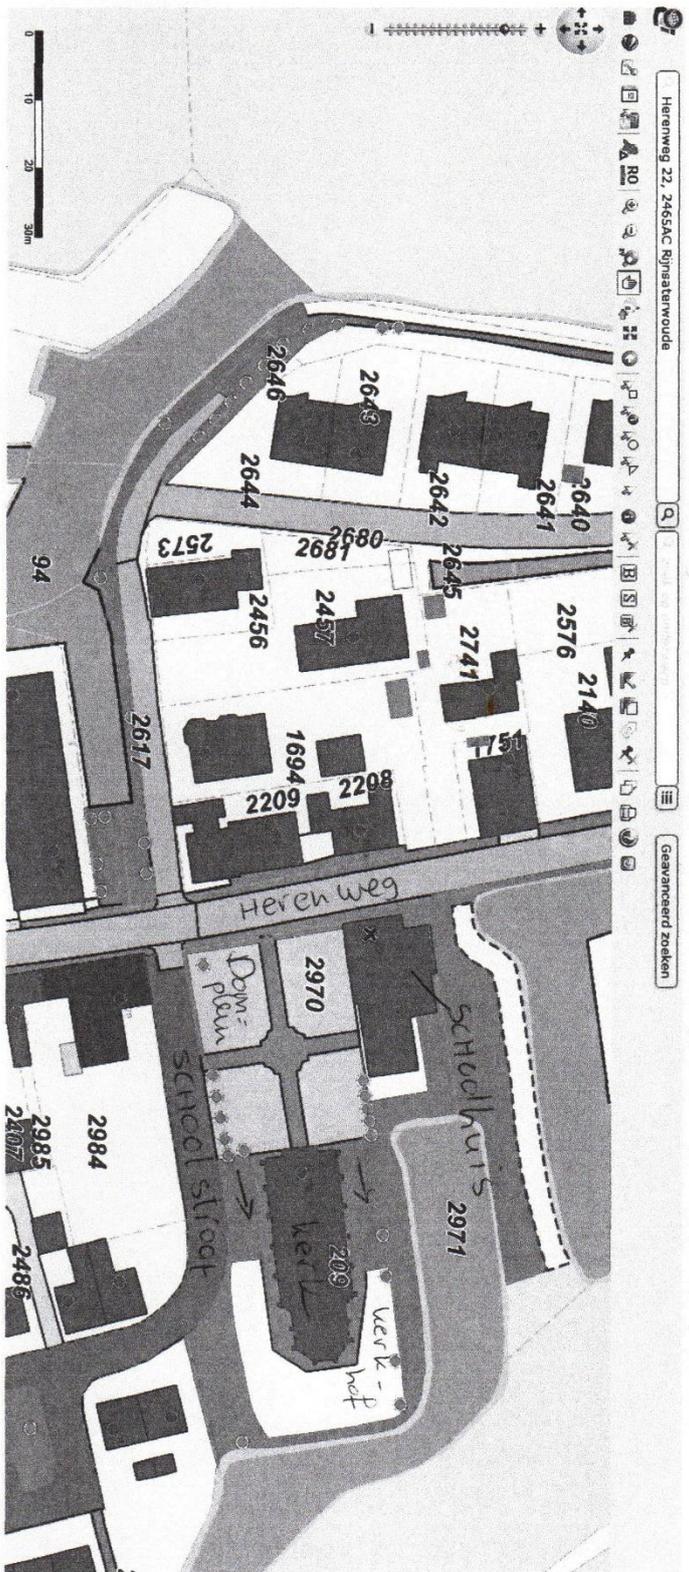

Inrichting
Domein

HERENWEG

VLUCHTROUTE

MARKTKRAAM MET
KINDERSPELLEN



DE AALMOLEN
TIJENS OCHTEND-
PROGRAMMA

MARKTKRANEN MET
KINDERSPELLEN

MARKTKRAAM

MARKTKRAAM

VLUCHTROUTE

SCHOOLGANG

PARTY
TENT

PARTYTENT
+
EIBORPOST

Opstelplaats
opblaasbare
attracties

2 x MARKTKRAAM

SPRING
KUSSEN

KEER

Schoolhuis
Herenweg
22

kerkhof

VUCHT ROUTE

SCHOOLHUIS

SPEL-
KIUKEN

OPSLAG

KEUKEN

TOILET 2X

TOILET 2X

HRL

6 HANDGLAS
APPARAAT

HOOFD
INGANG

BAR


GROTE ZAAL

3X OPENSLENDE DEUREN


DONPLEIN

SCHOOL STRAAT


HERENWEG

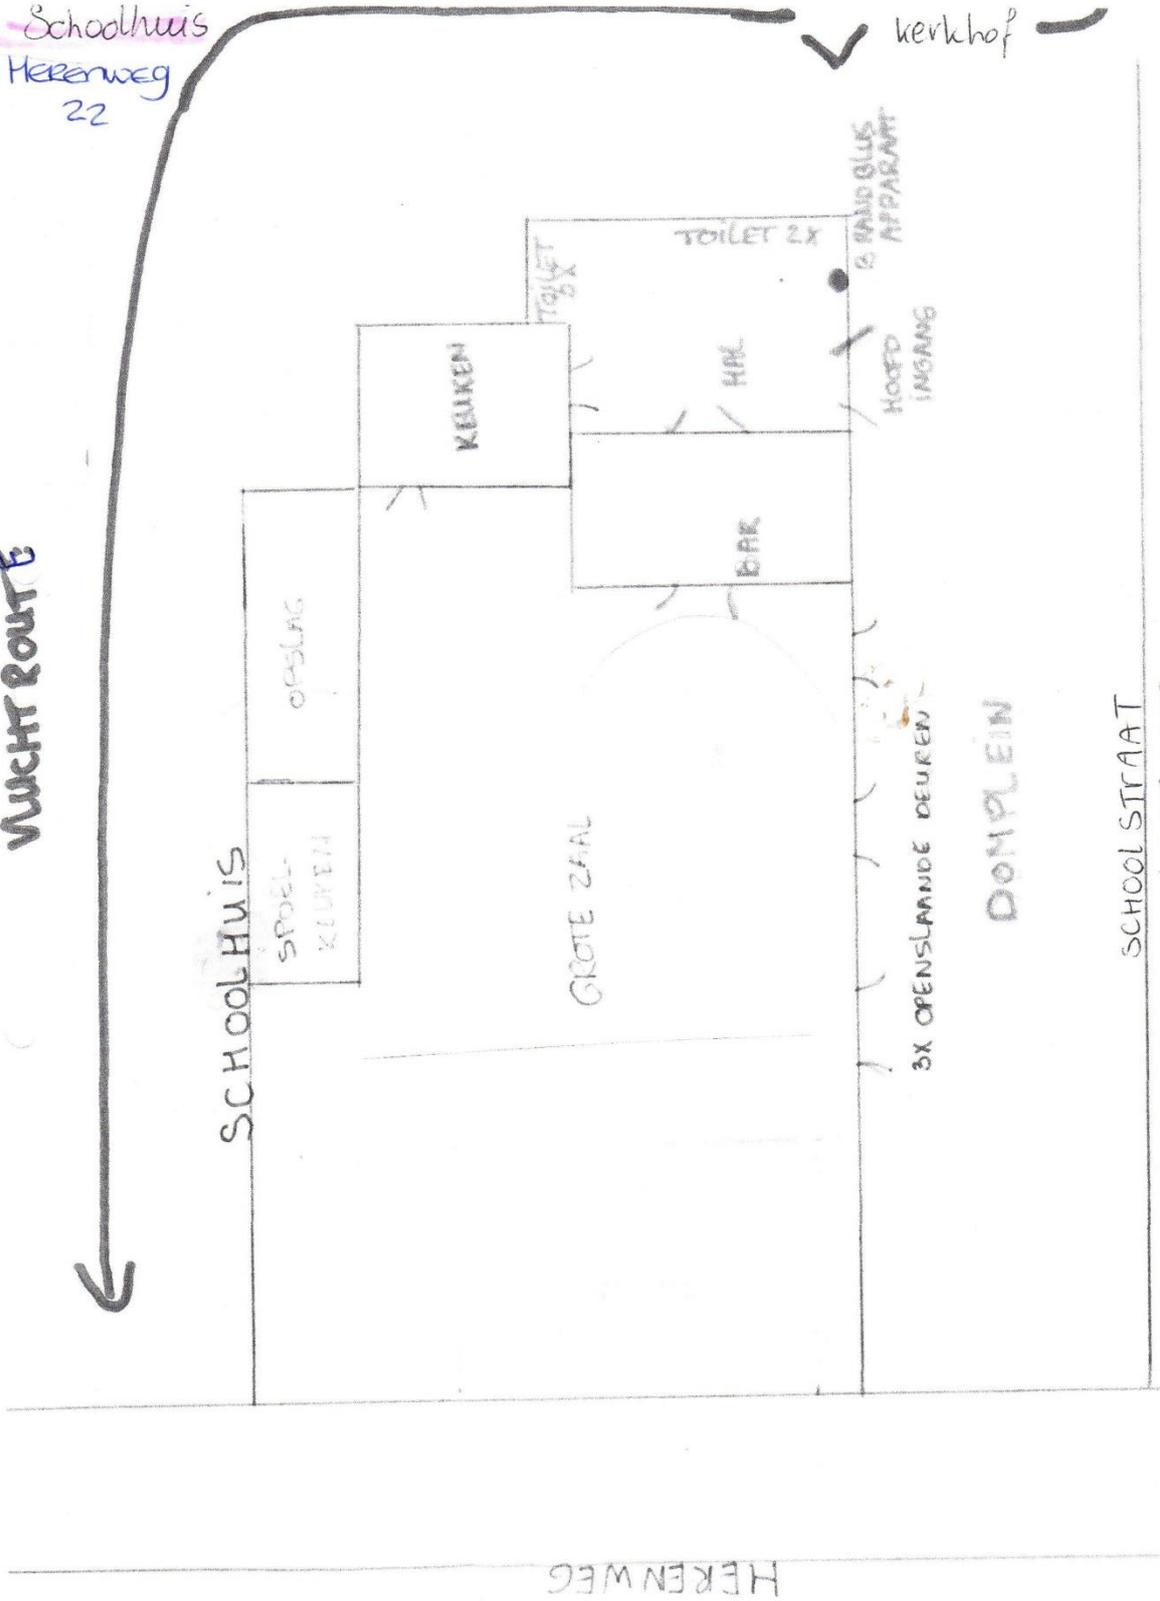

Situatietekening
Spaethol de Meerkant

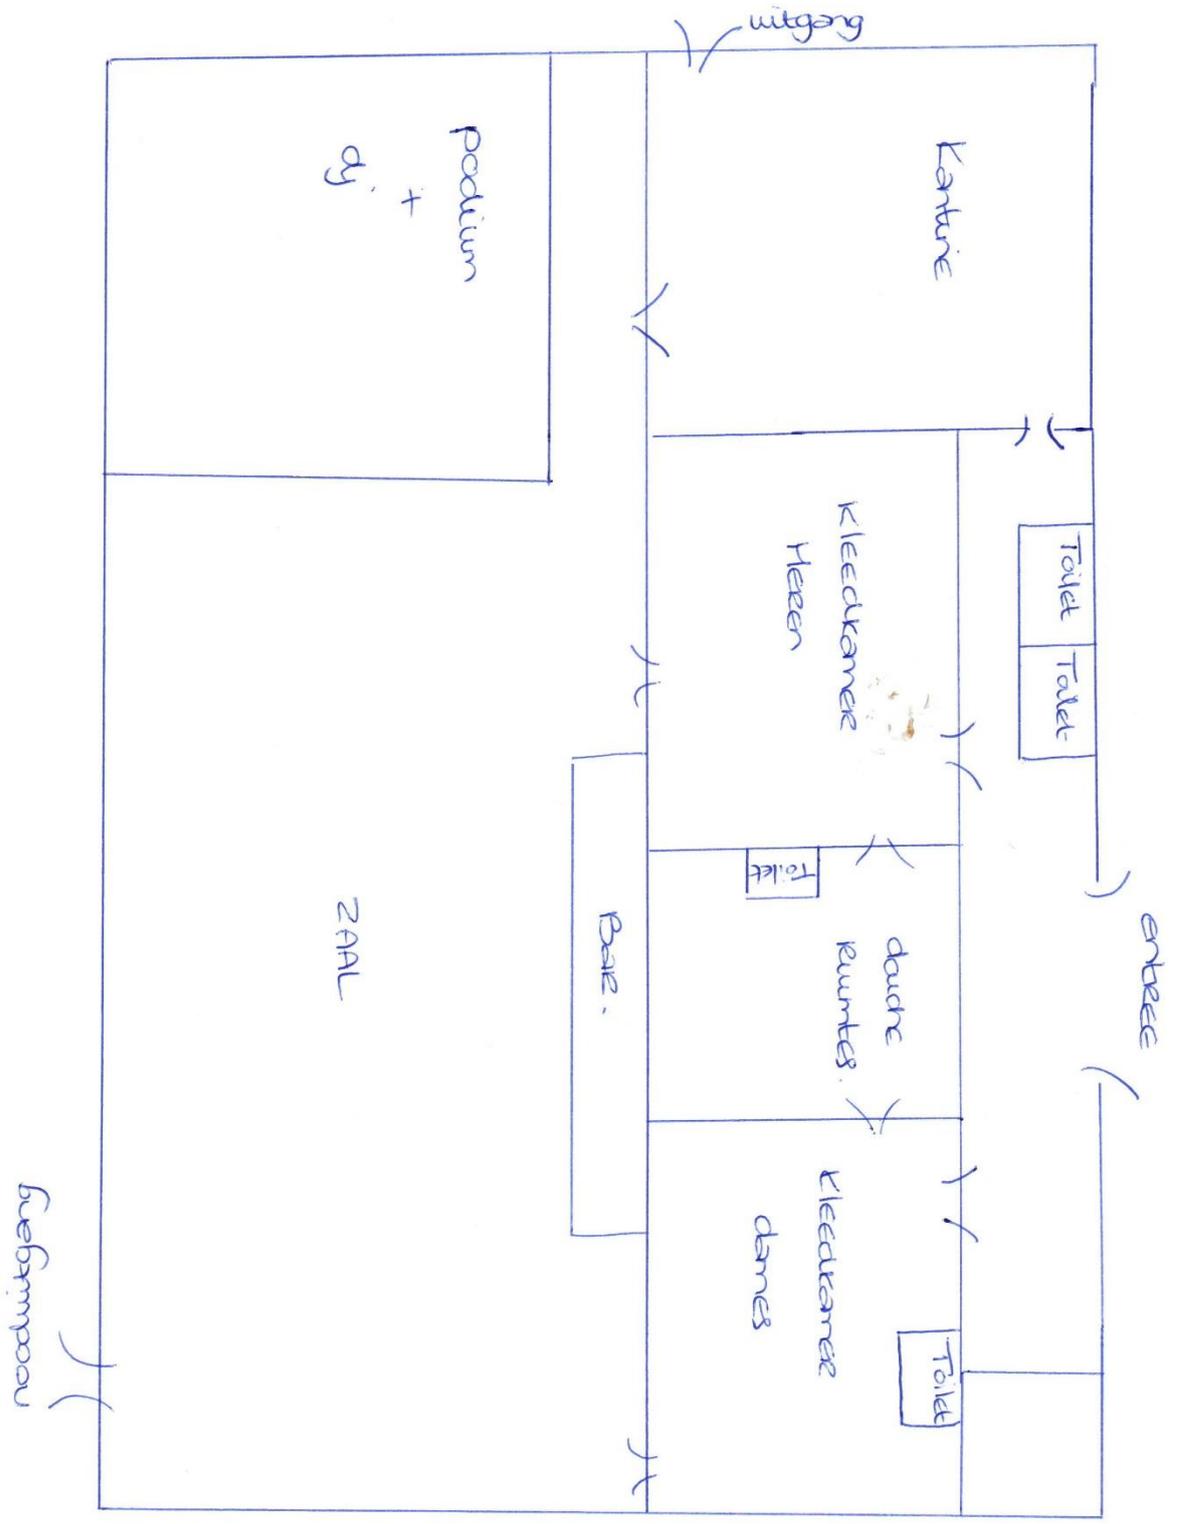


situatietekening
 Herenweg 153

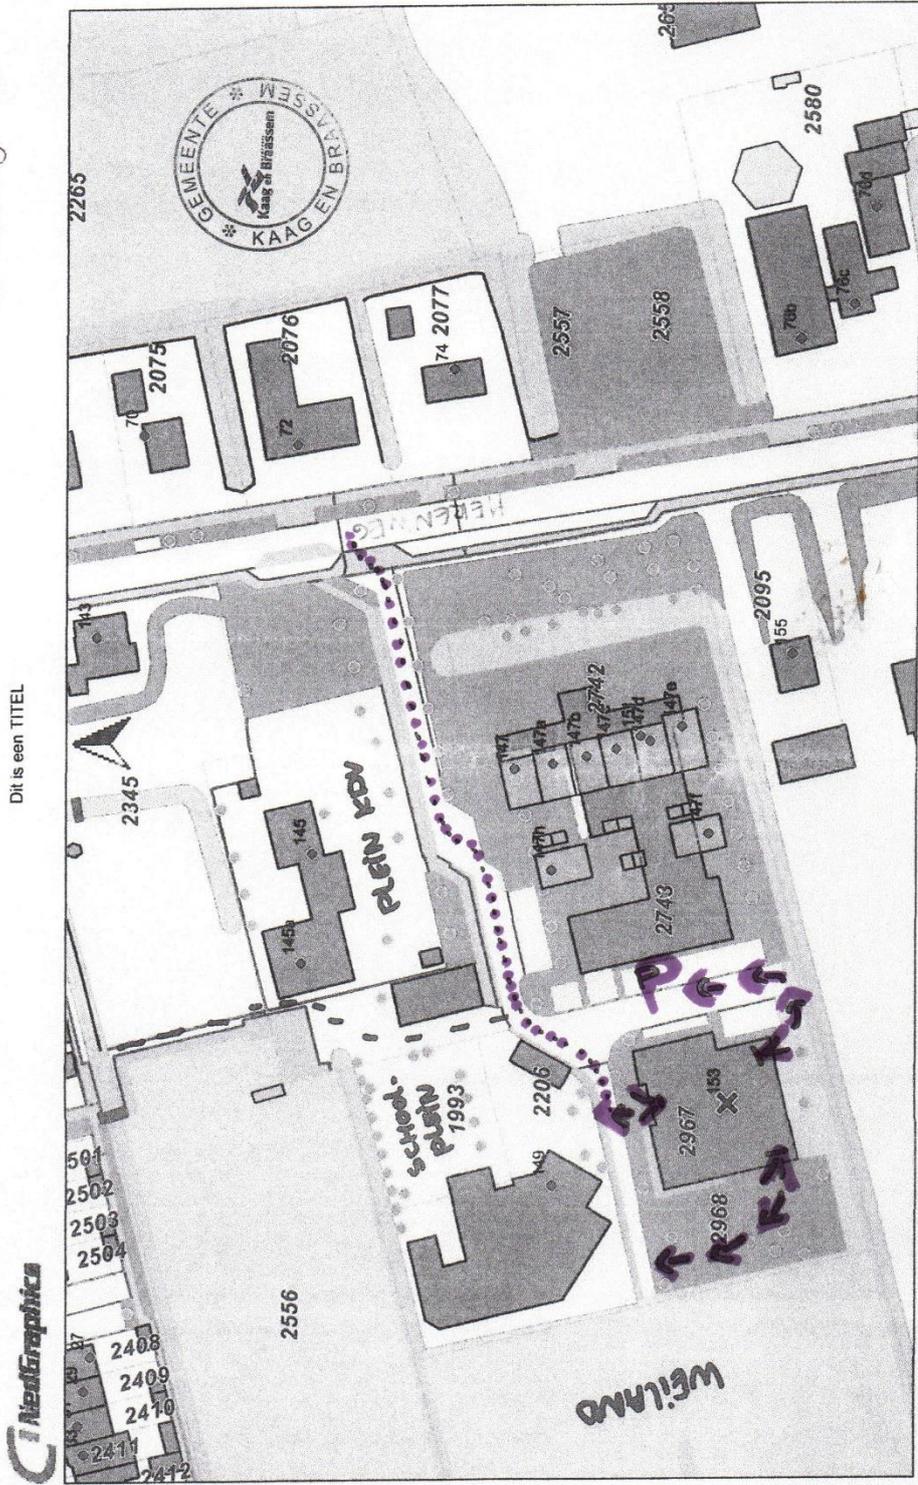

Aan deze gegevens kunnen geen rechten worden ontleend.
 Vrije tekst regel 1
 Vrije tekst regel 2

..... A uitgangen spaethal
 hulpverleners kunnen via verharde weg
 P parkeerplaatsen

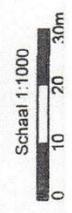

Schaal 1:1000

→ vluchtroutes