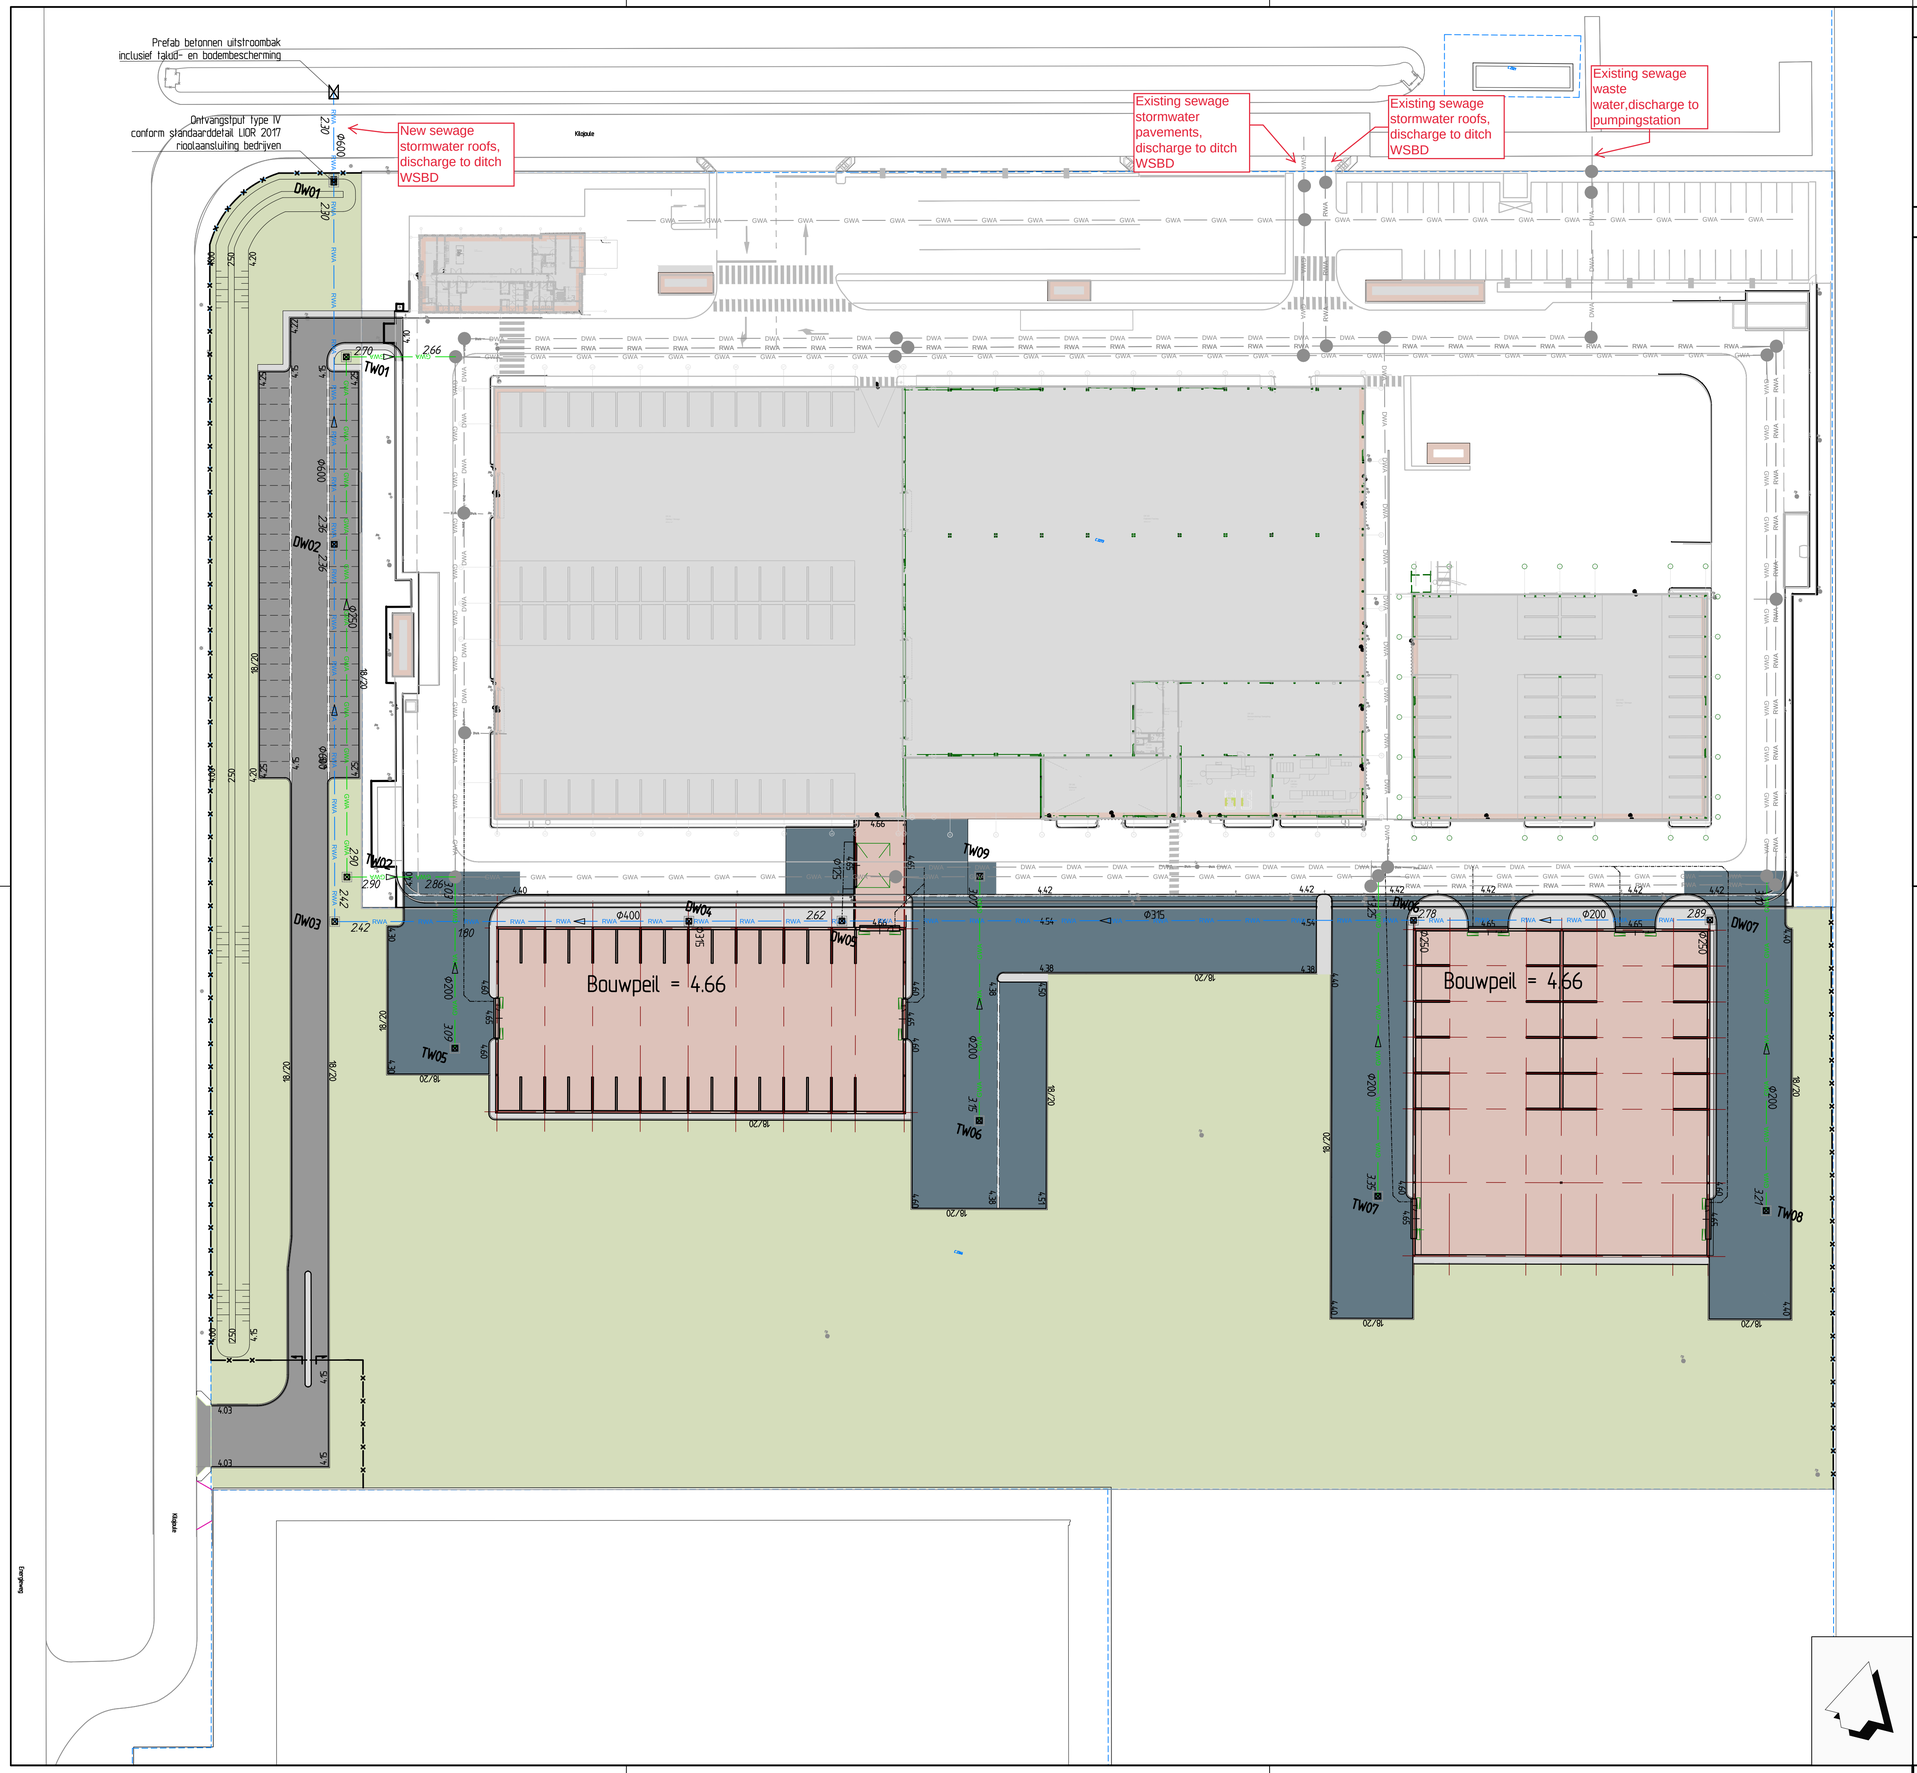

Verklaring

- Exacte (hoogte)ligging bestaande kabels en leidingen in het werk te bepalen;
- Voor aanvang werkzaamheden maatvoering t.o.v. bestaande werk controleren;
- Maten in meters, peilen in meters t.o.v. N.A.P., diameters in millimeters, tenzij anders aangegeven;
- Verplaatsen lichtmasten, schakelkasten e.d. door derden;
- Uitgangspunt bij bepaling hoekverdraaiingen is 360 graden stelsel;

Legenda

- Bestaande bebouwing
- Nieuwe bebouwing - ca. 4800 m2
- Nieuwe verharding - bedrijfsterrein - ca. 4170 m2
- Nieuwe verharding - parkeren - ca. 2300 m2
- Braakliggend terrein - inzaaien - ca. 177780 m2
- Ontwerplijnen - scheiding materialen
- Nieuwe hoogte
- Bestaande rioleringsput
- RWA — RWA — Bestaande riolering MMMR - regenwater daken
- GWA — GWA — Bestaande riolering MMMR - regenwater terrein
- DWA — DWA — Bestaande riolering MMMR - vuilwater
- DW06 — Inspectieput met putnummer
- RWA — RWA — Nieuwe riolering RWA daken
- GWA — GWA — Nieuwe riolering RWA terreinverharding
- 23 m PVC Φ315 — Stroomrichting riolering incl. materiaal en diameter
- 113.57 — BOB nieuwe riolering
- Preb betonnen uitstroombak - conform principedetail LIOR 2017
- Roostergoot
- Dakafvoer - diameter variabel
- Afvoer roostergoot (vuilwaterriool) - PVC 160 mm

REV.	DATE	BY	DESCRIPTION	APPROVED
C	16-04-2021	BDR	Final design for permit	BDR
B	02-04-2021	BDR	Final design for permit	BDR
A	24-03-2021	BDR	First release	BDR

Project

MITSUBISHI®

Volantis
CONSULTANCY | DESIGN | ENGINEERING

Proj. No. (VOL): 2020.1540

Volantis Venlo - Sint Jansweg 20c
Postbus 470 5900 AL Venlo Tel: +31 77 351 5551

TITLE	Takenaka MMMR	DRWG. No.	501-C
	Rioleringsontwerp	PROJECT No.	MMMR-AB-060ro
PHASE	DO	SCALE	1:500
STATUS	Final	SIZE	A1

TAKENAKA EUROPE
ARCHITECTURE / ENGINEERING / CONSTRUCTION

TAKENAKA EUROPE GmbH NETHERLANDS BRANCH
KABELWEG 21, P.O.BOX 58024, 1040 HA AMSTERDAM
PHONE +31 (0) 20-686-6101 TELEFAX +31 (0) 20-686-8618
INTERNET WWW.TAKENAKA.NL INFO@TAKENAKA.NL

Het auteursrecht wordt voorbehouden overeenkomstig de wet CAD tekeningen, geen handmatige wijzigingen toegestaan.
Niets uit deze tekening mag overgenomen worden zonder toestemming van onze opdrachtgever en/of ons bureau.

202801 E B1 A0T01-C