



# RENVOOI

- DWA-r100---
  - HWA-r100---
  - HWA/bestrating vrije loop
  - elektra-----
  - water-----
  - lp lantaarnpaal
  - bestrating
    - asfalt
    - onderlaag + deklaag
    - zandbed 200mm
    - menggranulaat 250mm
  - bestrating
    - asfalt
    - onderlaag + deklaag
    - zandbed 200mm
    - menggranulaat 250mm
  - bestrating terras
    - betontegels 300x300
    - zandbed 200mm
  - parkeervak
    - grasbetontegels
    - zandbed 200mm
  - ⊕ brandhydrant
  - ⊕ calamiteitenweg  
(grasbetontegels t.p.v. park)  
breedte min. 4.5m  
voor massa 14.600kg
- Afhankelijk van X,Y in m t.o.v.  
hoek kadastrale grens
- ⊕ X=0,000  
⊕ Y=0,000

Sectie: DNE00-Q-1571  
DNE00-Q-1307  
DNE00-Q-1306  
Gemeente: Deurne

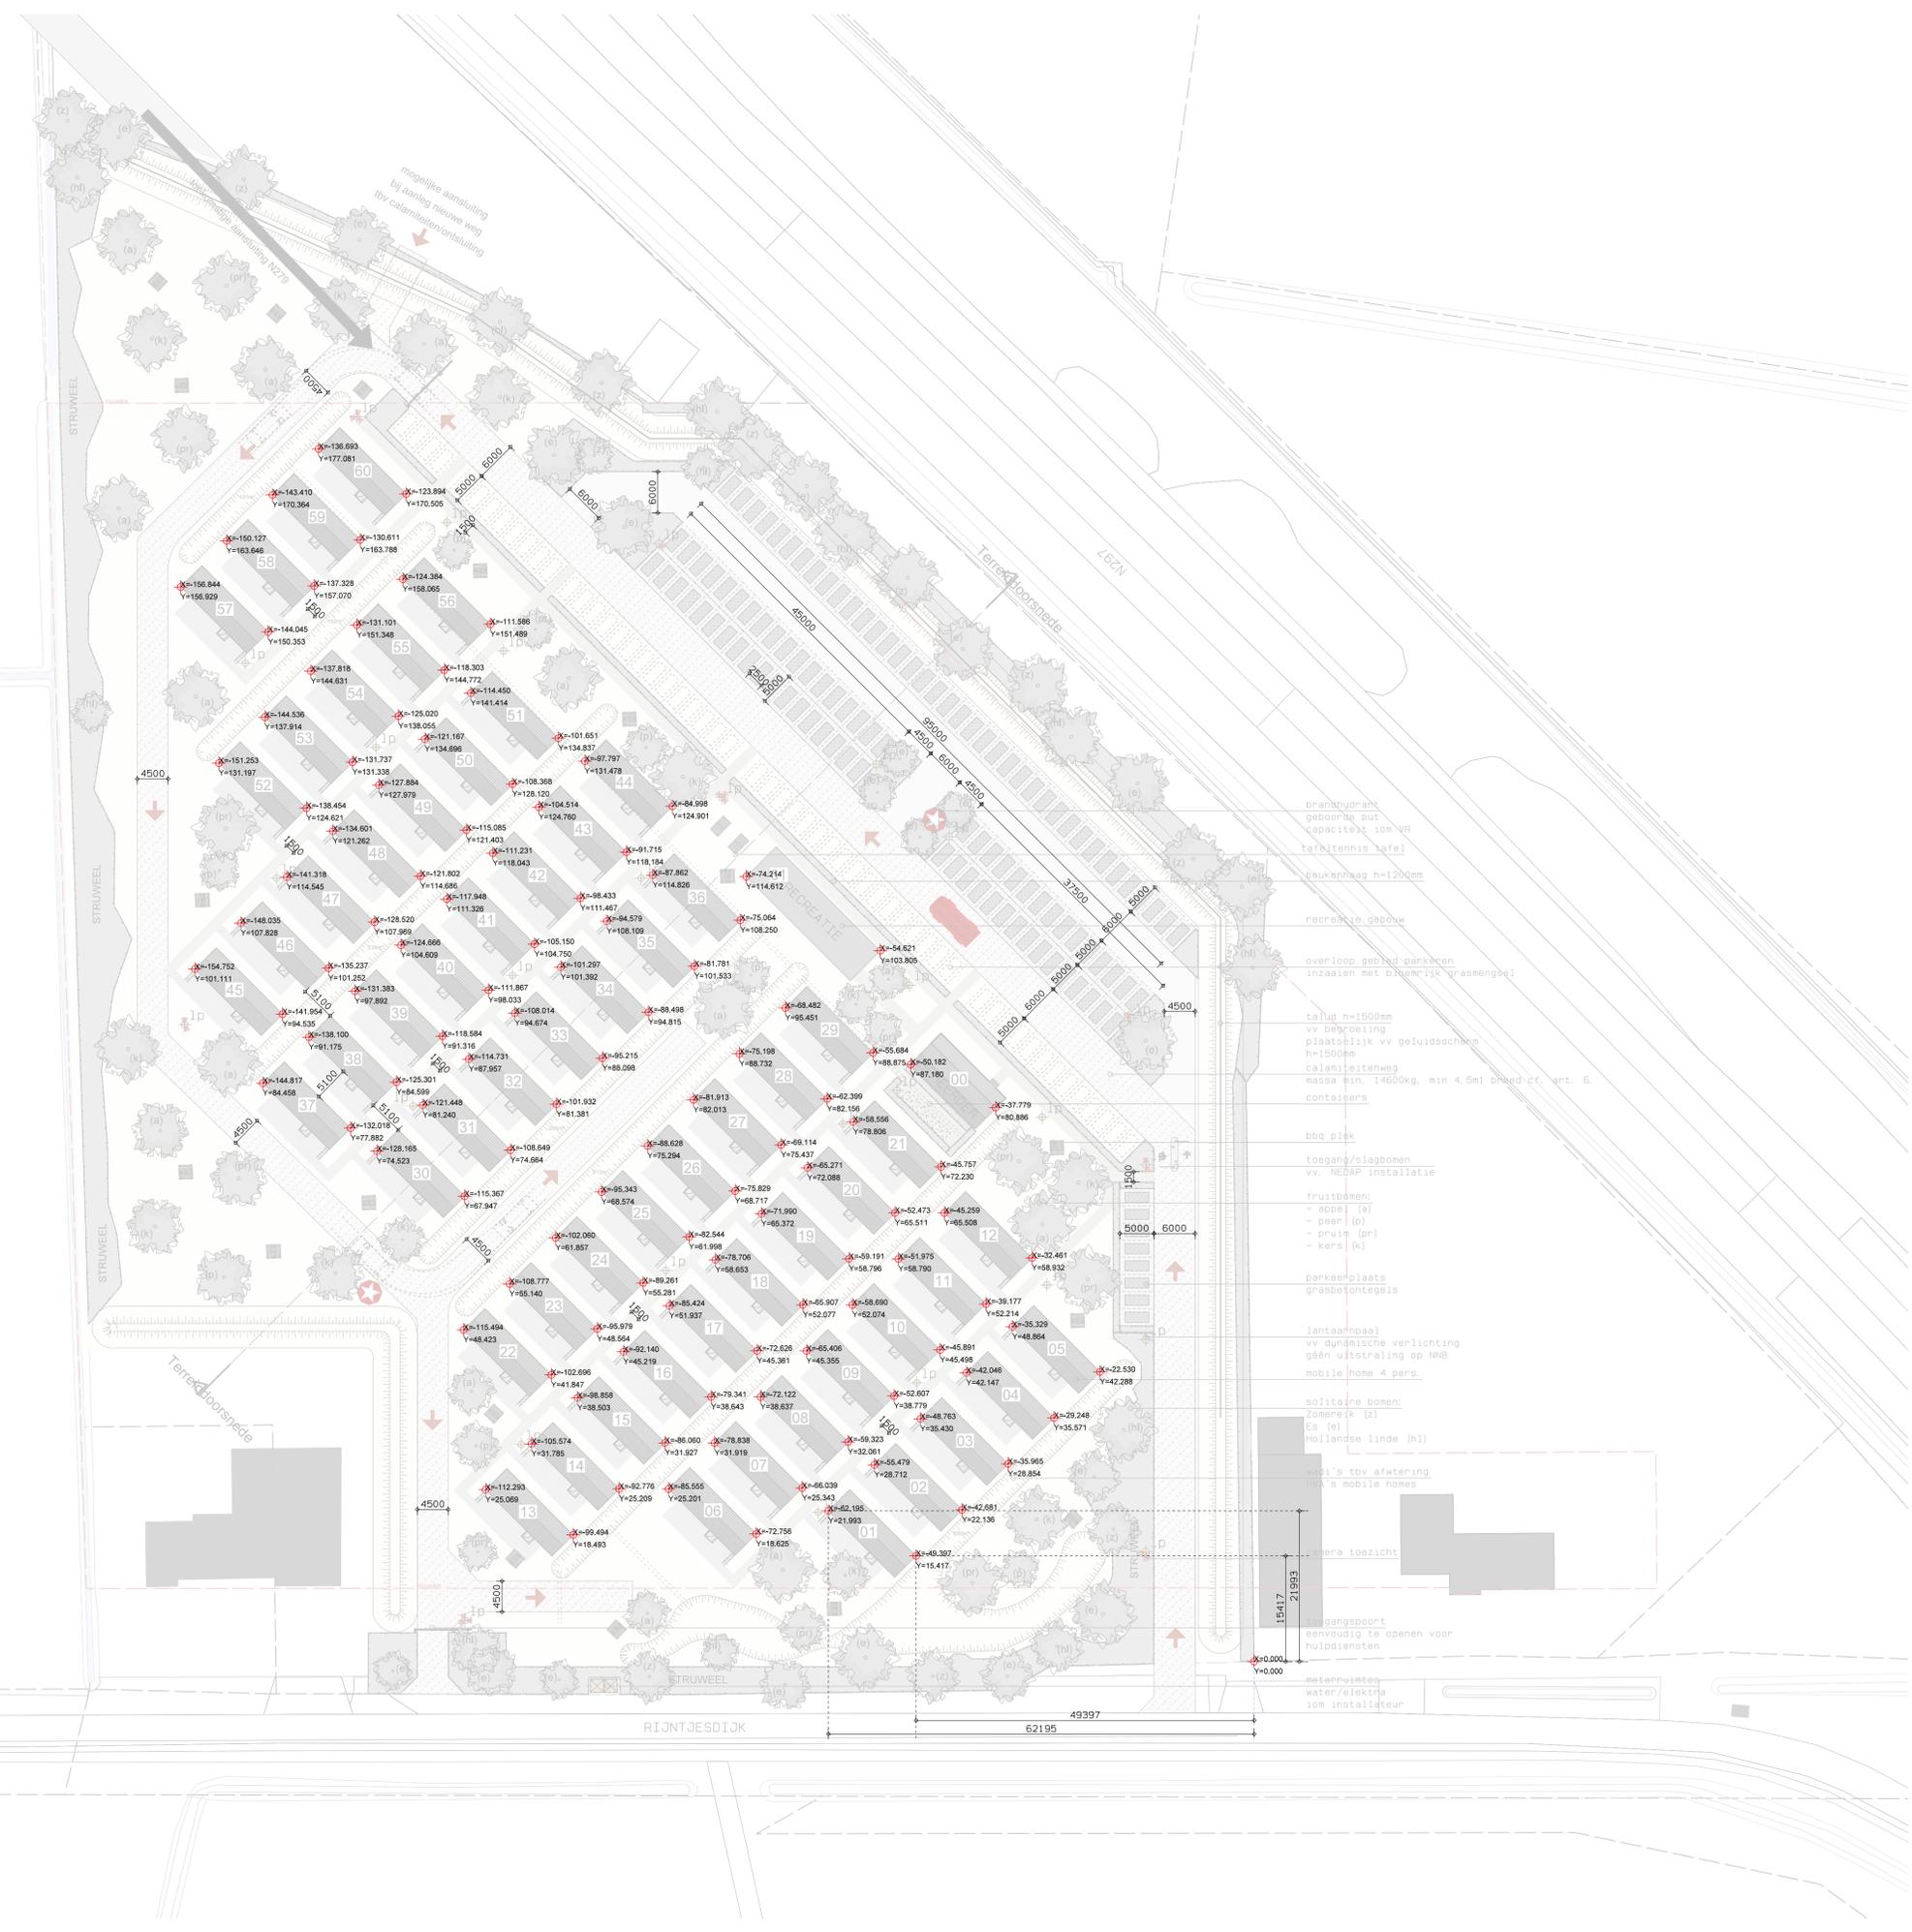

- brandhydrant  
geboorte put  
capaciteit 10m v.w.  
tabel tennis tafel
- duikenhag h=1200mm
- recreatie gebouw
- overloop gebied parkeren  
inzaaien met biologisch grasmengsel
- talud h=1500mm  
vv. afgraving  
plaatselijk vv. geluidsscherm  
h=1500mm  
calamiteitenweg  
massa min. 14600kg, min 4.5m breed ct. art. 6.  
containers
- bdg pik
- toegang/slagbomen  
vv. NEDAP installatie
- fruitbomen:  
- appel (a)  
- peer (p)  
- pruim (pr)  
- kers (k)
- parkeervak  
grasbetontegels
- lantaarnpaal  
vv. dynamische verlichting  
geen uitstraling op NNB  
mobile home 4 pers.
- solitaire bomen:  
Zonereik (z)  
Es (e)  
Hollandse linde (hl)
- wal's t.b.v. afwatering  
h.w.'s mobile homes
- overzicht
- toegangspoort  
eenvoudig te openen voor  
hulpdiensten
- meterruimte  
water/elektra  
om installateur

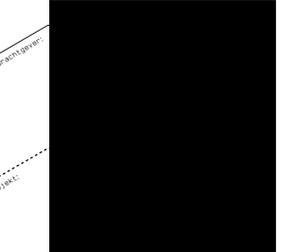

BESTEK TEKENING  
> Maatvoering

25-02-22  
06-04-22  
w.j.z. Renvooi

ontwerper:	
schaal:	1: 500
datum:	28-07-21
formaat:	A1
nummer:	21085
bladzijde:	B. 3
assort. bladzijde:	01
maten in millimeters	