



Bijlage 1: Locatieoverzicht en berekeningen



Betreft kadastraal perceel:
Bodegraven H 360



1:
Gedempt in 2015

Oppervlak

Eigenschappen

Oppervlak 73,2m²

Omtrek 60,9m


Kleur 

Transparantie vulling

Metingen

1

2

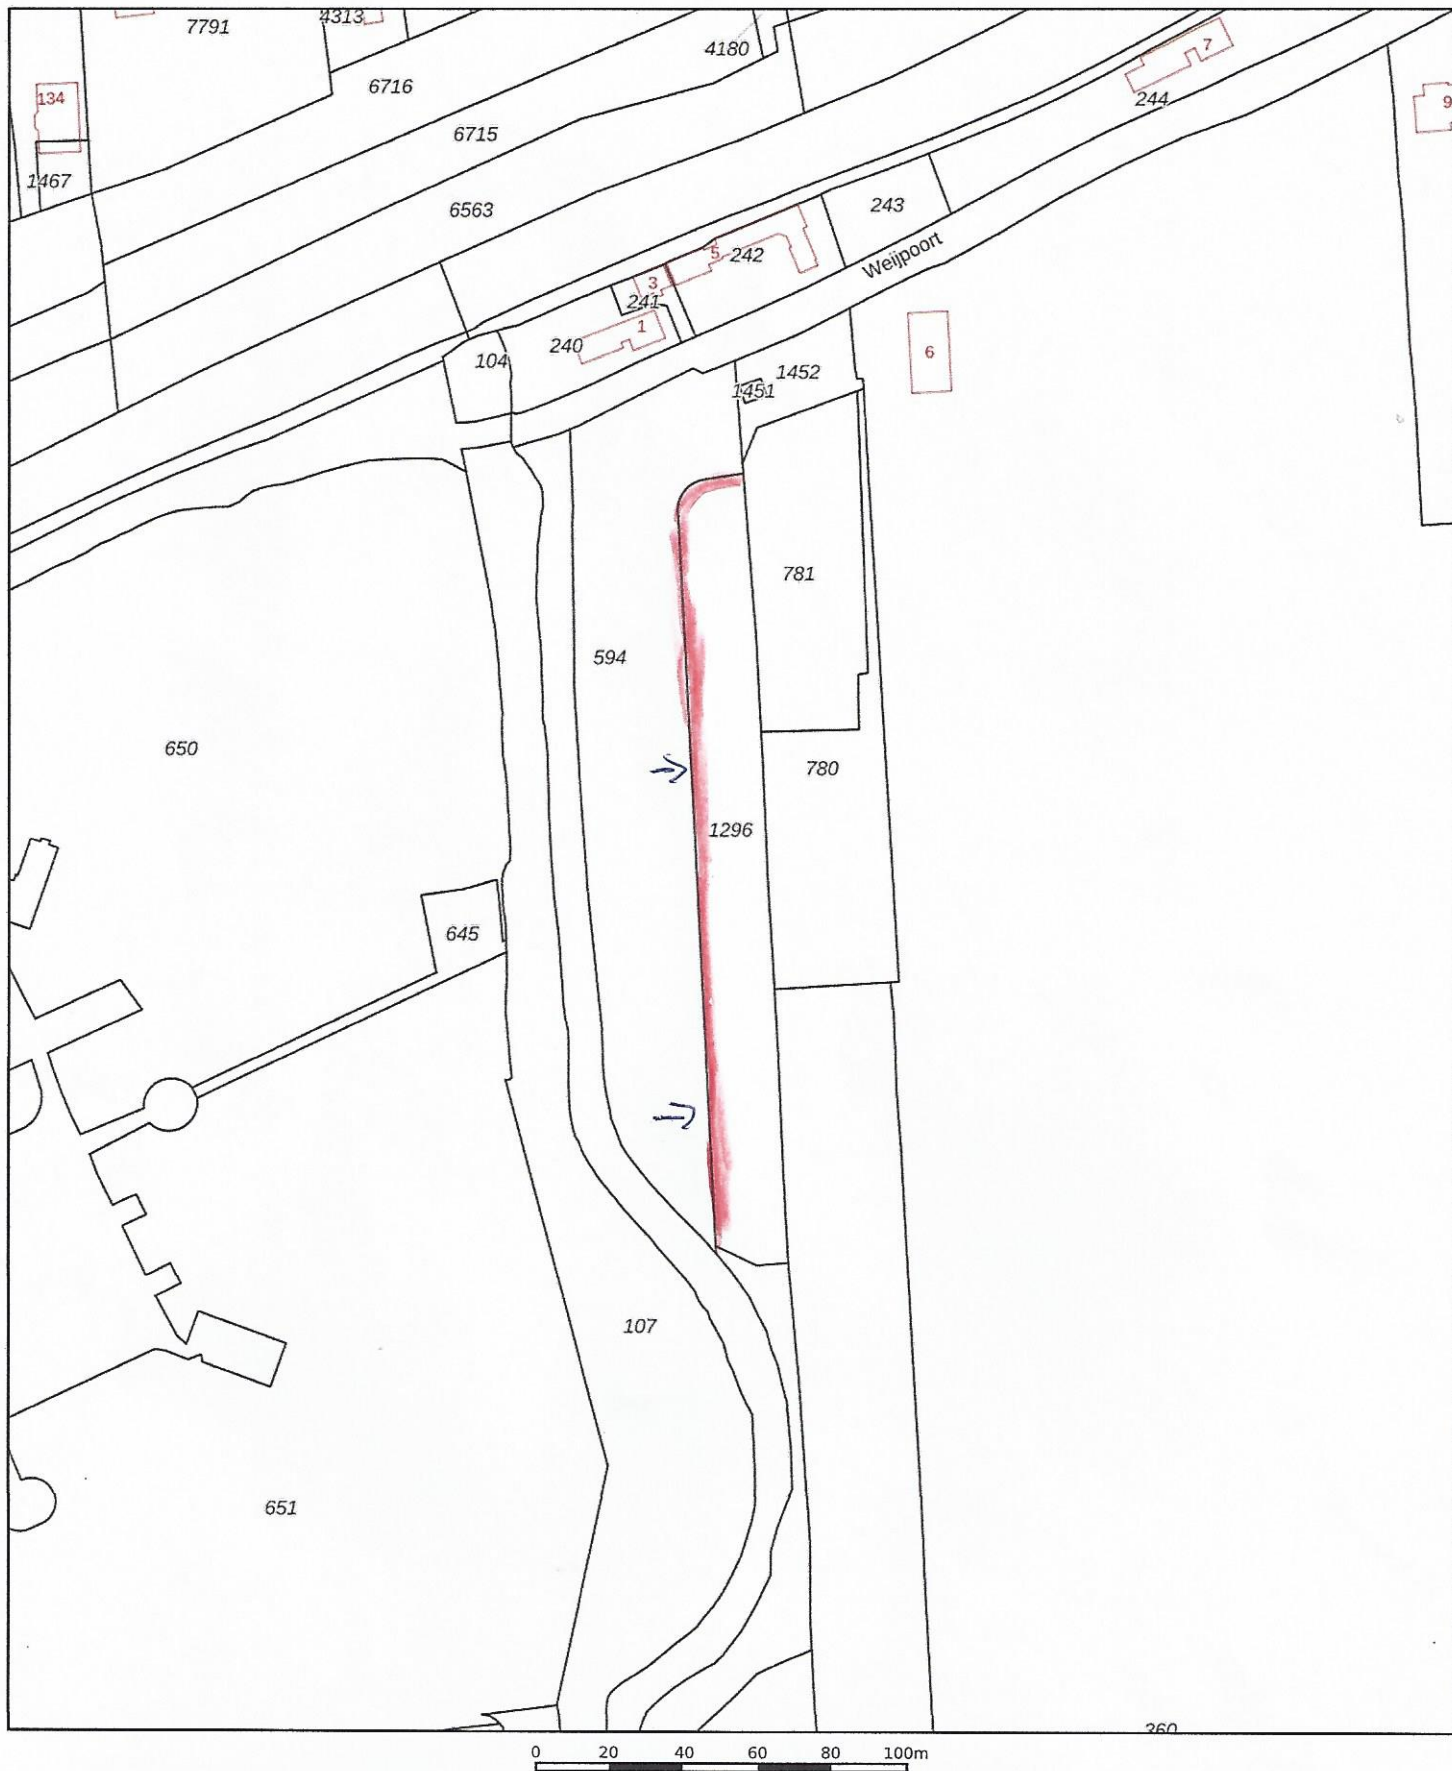

12345

Deze kaart is noordgericht

Perceelnummer

25

Huisnummer

Vastgestelde kadastrale grens

Voorlopige kadastrale grens

Administratieve kadastrale grens

Bebouwing

Schaal 1: 2000

Kadastrale gemeente Bodegraven

Sectie H

Perceel 1296

kadaster



Voor een eensluitend uittreksel, geleverd op 2 december 2021.
De bewaarder van het kadaster en de openbare registers

Aan dit uittreksel kunnen geen betrouwbare maten worden ontleend.
De Dienst voor het kadaster en de openbare registers behoudt zich de intellectuele
eigendomsrechten voor, waaronder het auteursrecht en het databankenrecht.