


H.03

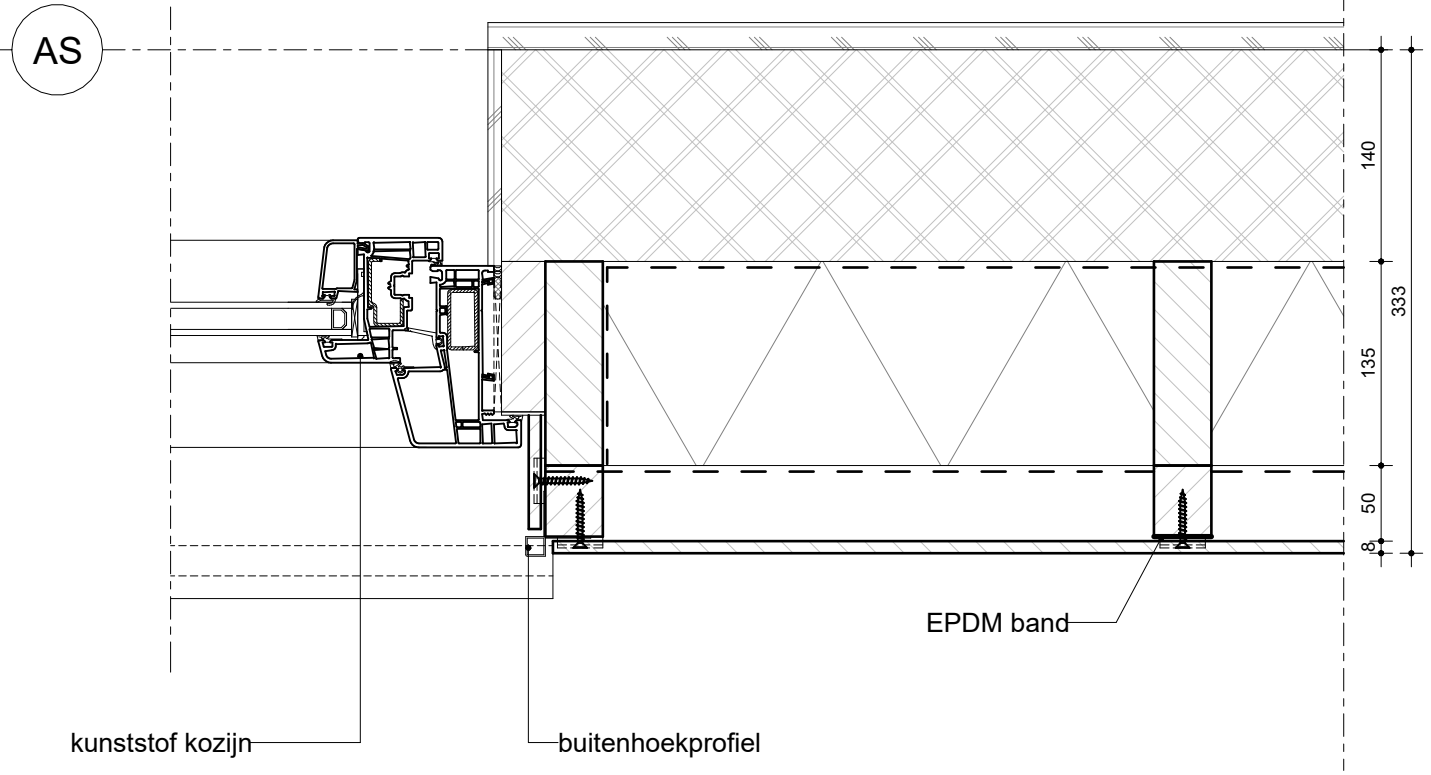

H.03sp



Schoutlaan 22a | 6002 EA Weert
www.smartbouwexperts.nl

Project Woonhuis ██████████	Omschrijving Principedetail H.03	Datum 04-12-2020
Projectadres Hoefsmid, Nederweert	Status DO	Wijzigingsdatum
Kavelnummer K461	Schaal 1:5	Projectnummer 2020-42SBE
Opdrachtgever Rijkhuis®	Formaat A3	Tekeningnummer H.03
	Getekend RLi	