


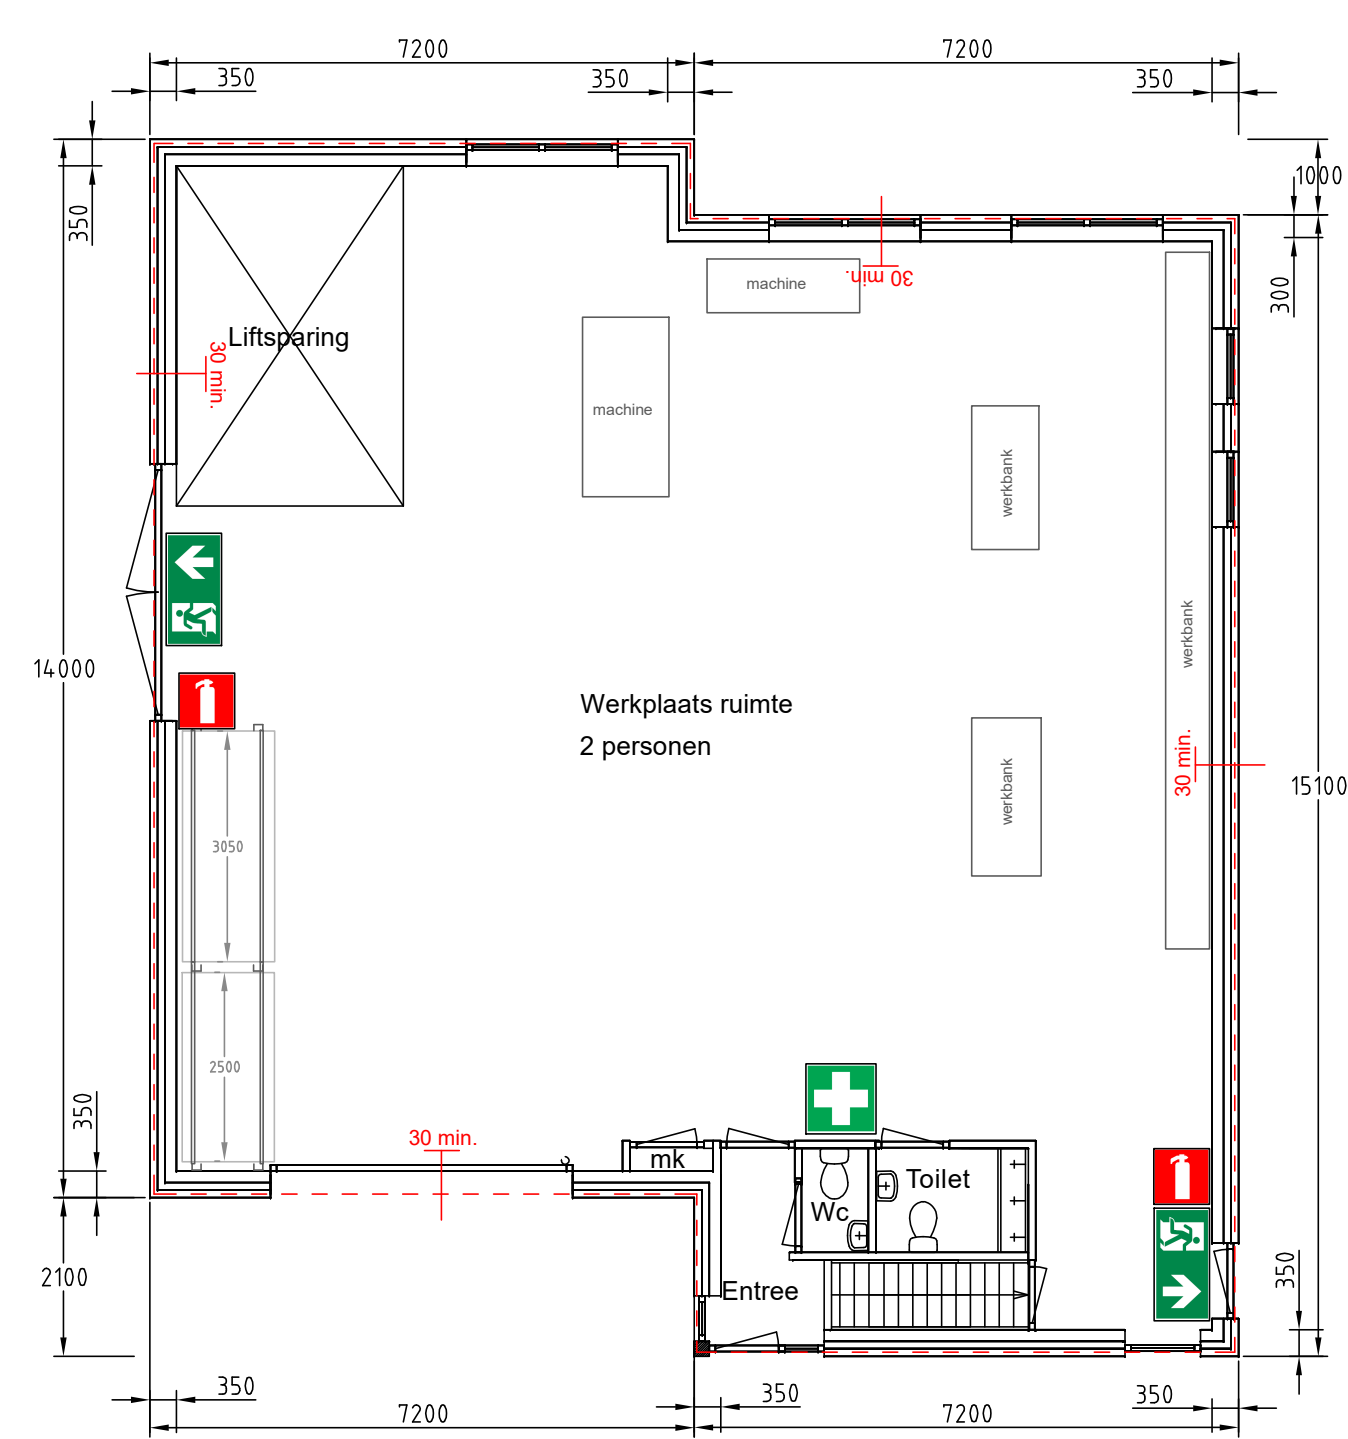


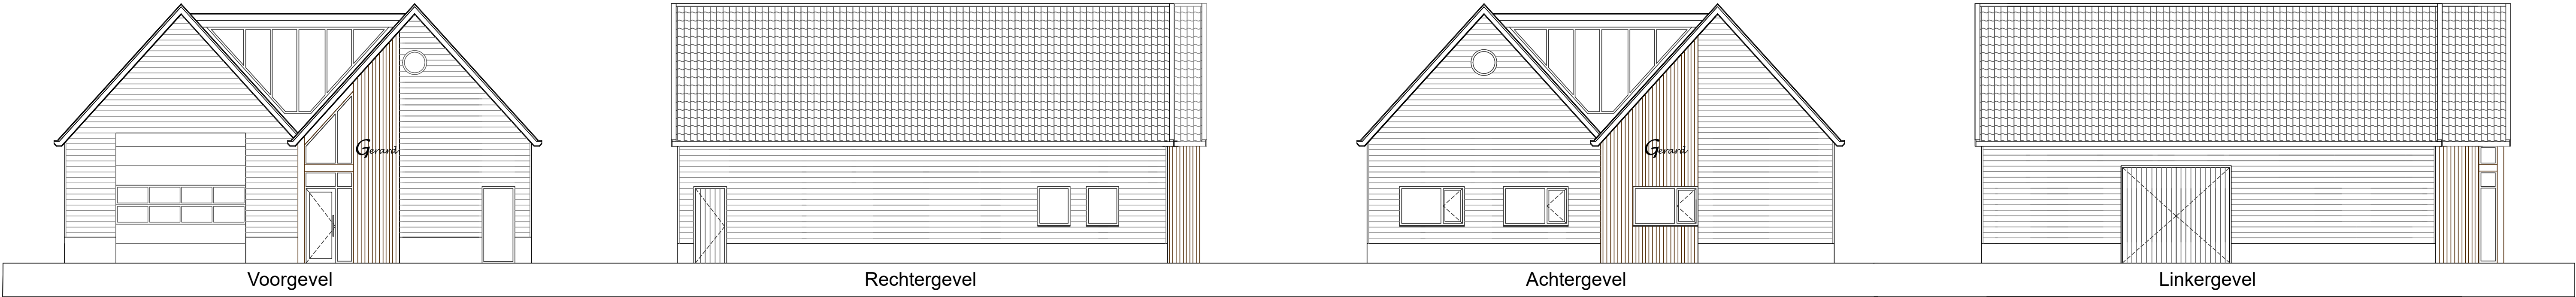


Beganeg grond

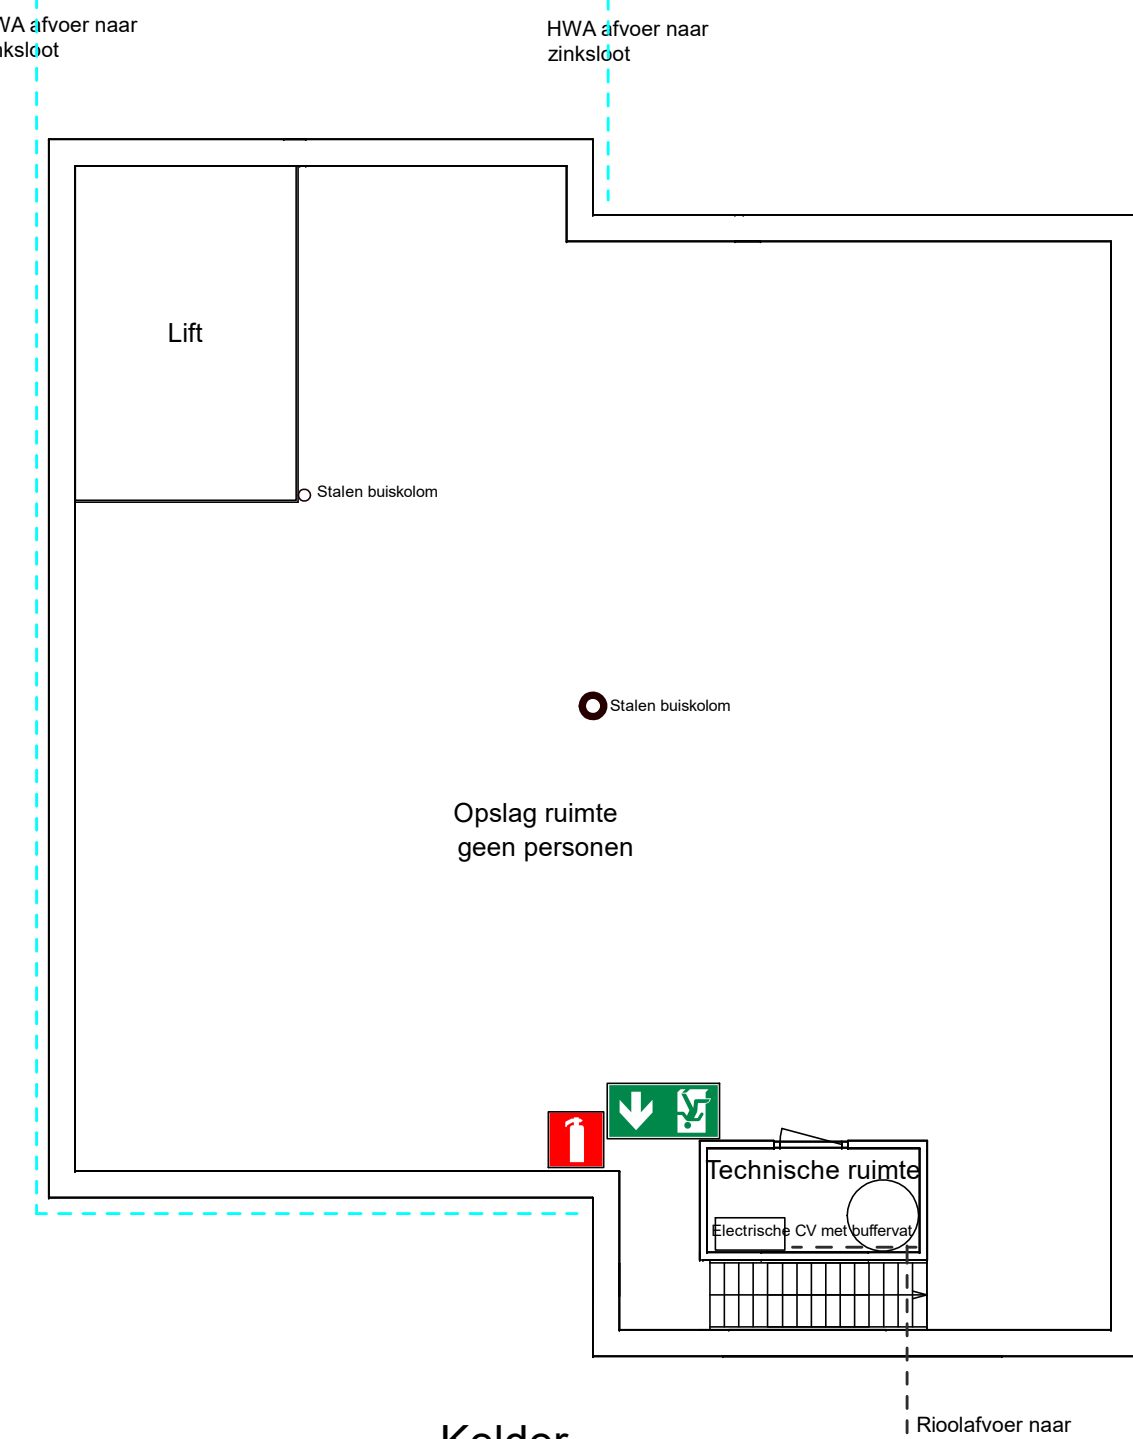


Kelder

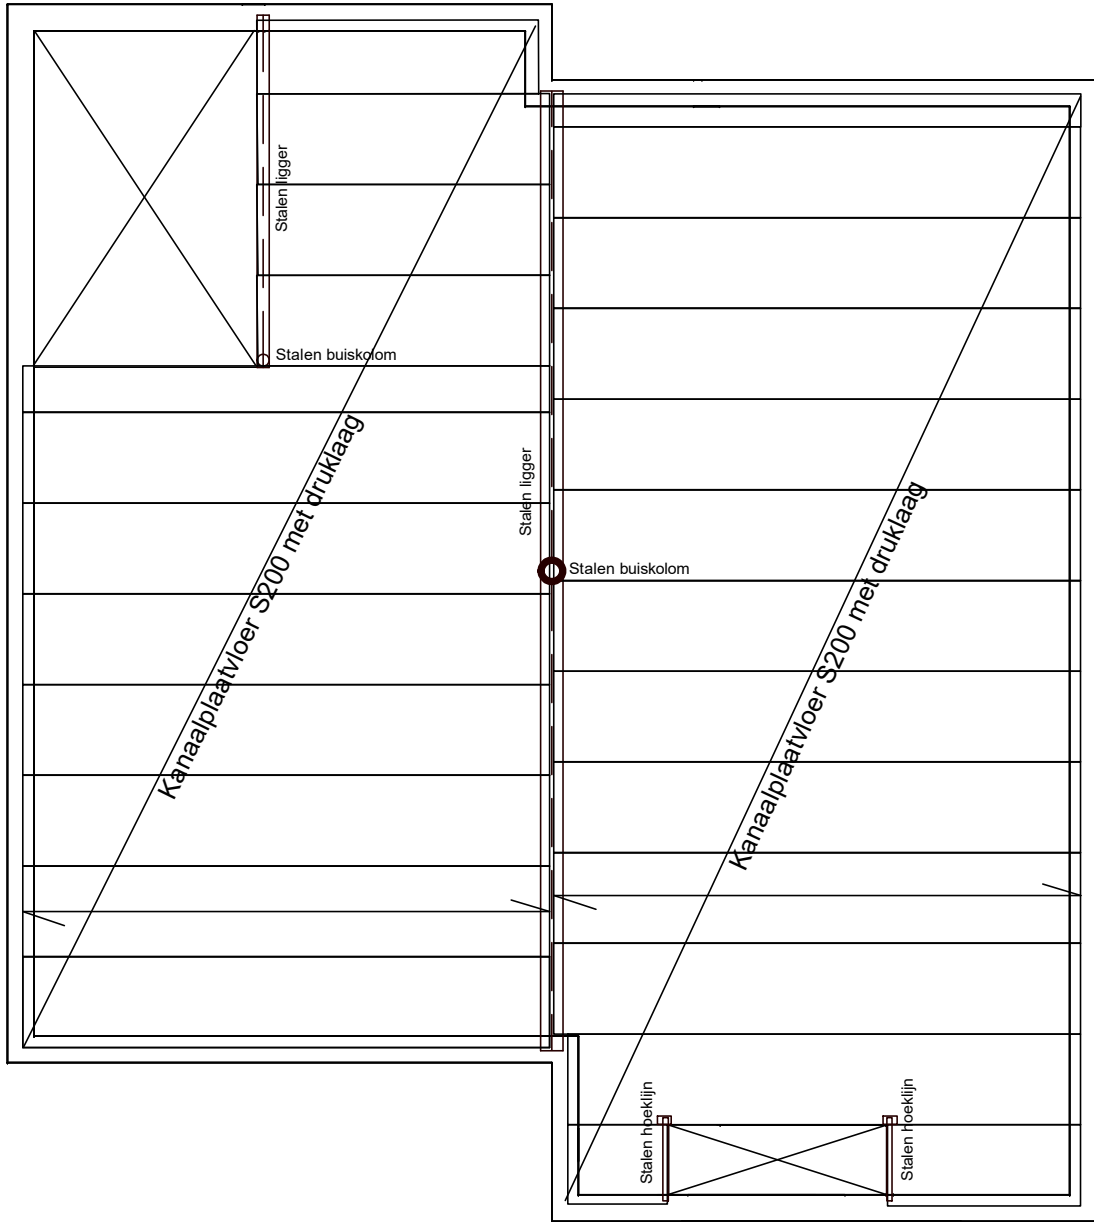


Beganeg grondvloer
(volgens berekening constructeur)

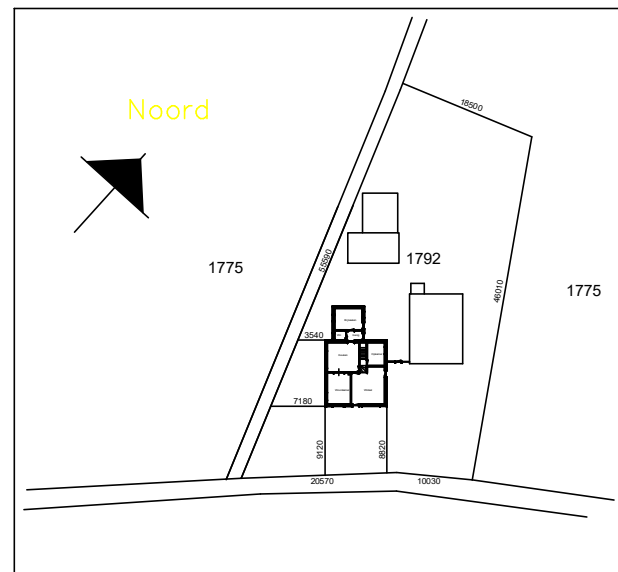


Situatie bestand 1:1000
Kadaster: Gem. Garderen
Sectie : H Nr.: 1792

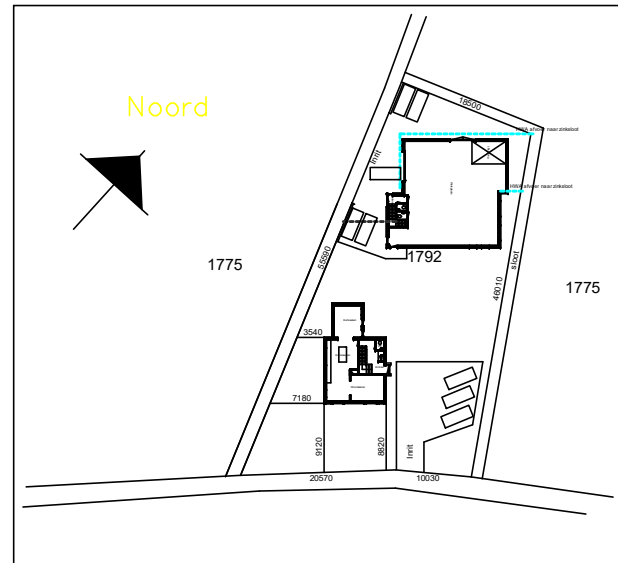


Situatie nieuw 1:1000
Kadaster: Gem. Garderen
Sectie : H Nr.: 1792

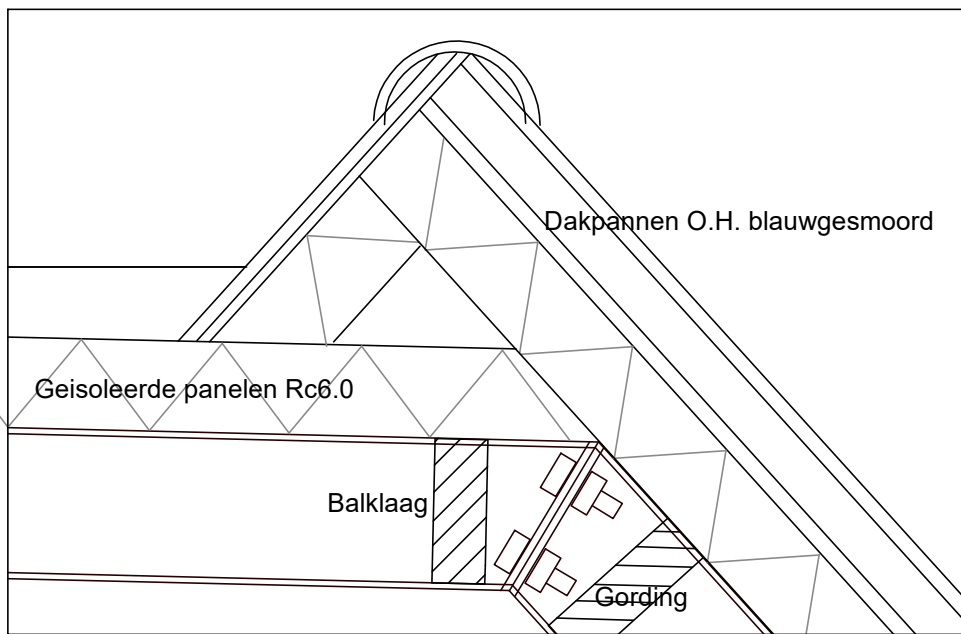


Detail 1:10 Platdak en nok

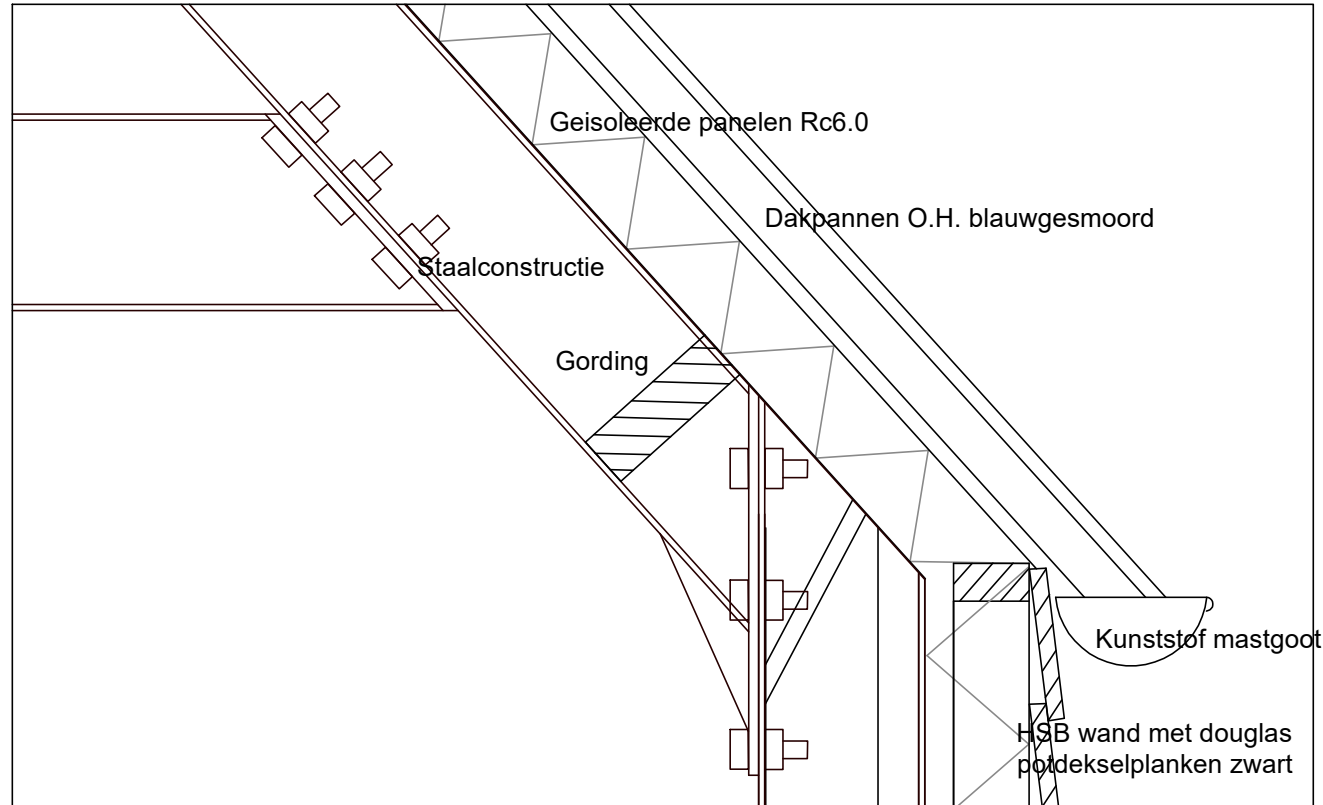

Detail 1:10 Goot en dak

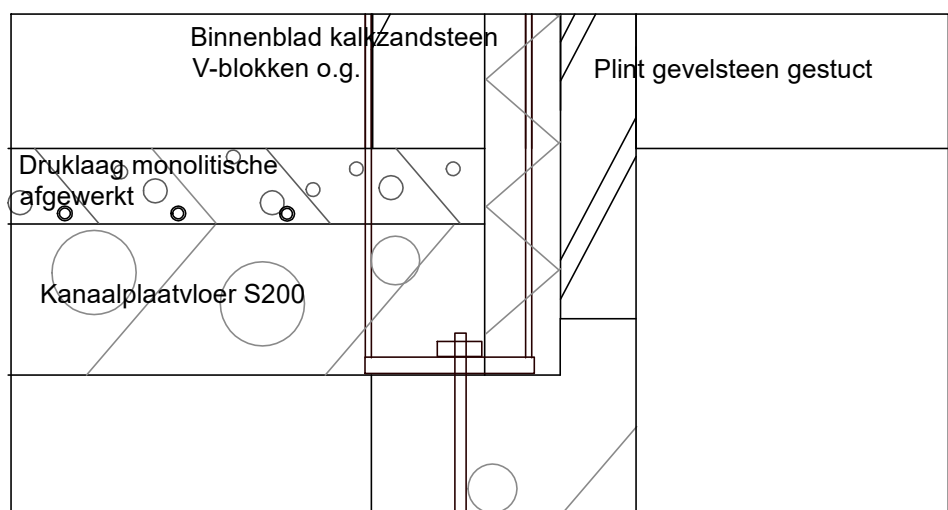


Detail 1:10 Beganeg vloer

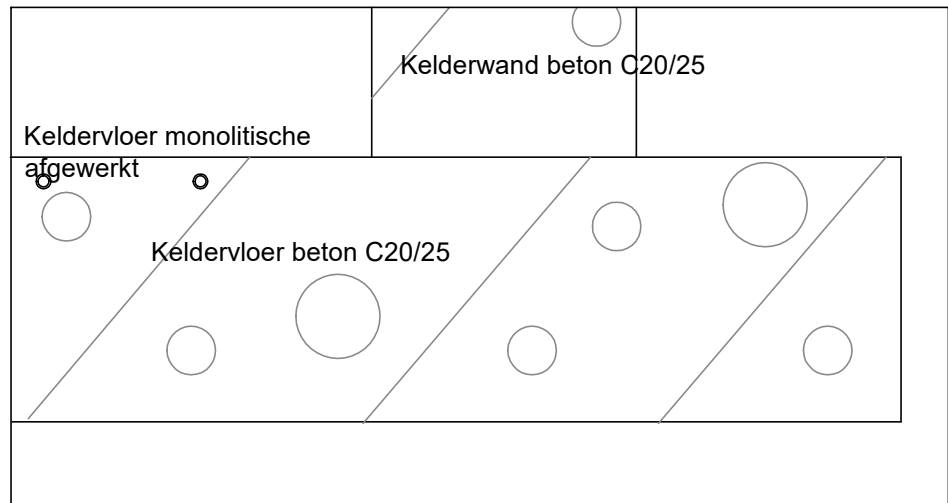

Detail 1:10 Keldervloer

Renvooi
Kelder gestort in bekisting
Beganeg grondvloer kanaalplaat o.g.
Binnenmuren kalkzandsteen o.g.
Spouwisolatie mineralewol Rc 6.0
Buitenmuur gevelsteen rood/braun genuan.
Plint gestuct specie
Gevelbekleding potdekselpanken zwart
Gevel overstekken en boordelen redeerder creme/wit
Kozijnen aluminium antraciet Ral 7024
Deuren aluminium antraciet Ral 7024
Beglazing HR** isolatieglas U=1.50W/m2K
Stalen liggers voor lichte kraanbaan
Geïsoleerde dakplaten Rc 6.0
Dakbedekking pannen OH Blauwgesmoord

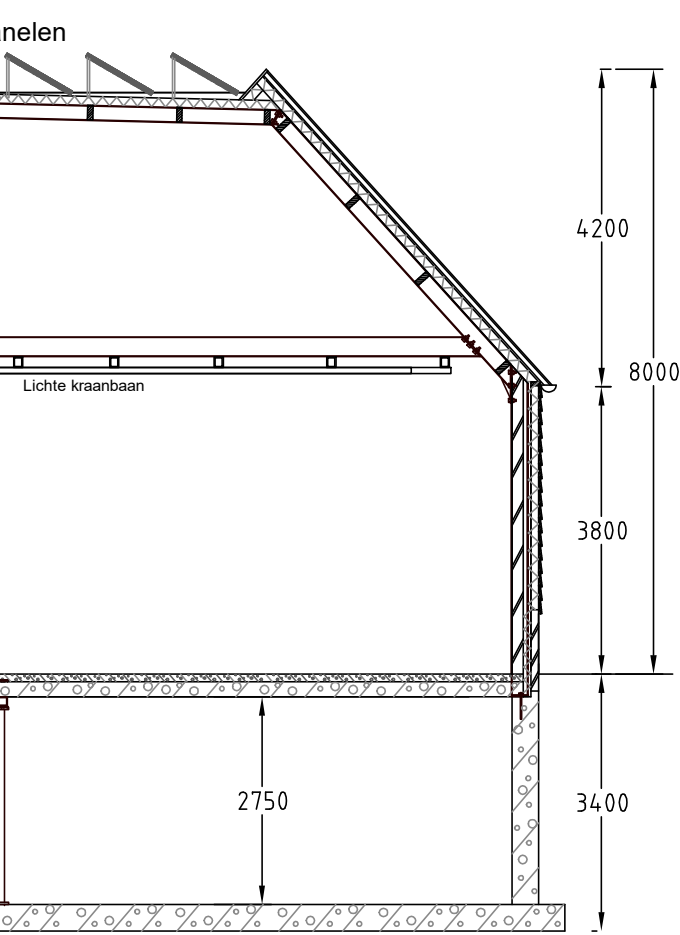


Doorsnede


--- Riolaafvoer naar riolering aan de Grote muntweg
--- HWA afvoer naar zinkslot
--- Brandcompartiment
--- Brandblusser
--- Vluichtroute
--- EHBO koffer

Fundering
Keldervloer 350mm dik met dubbele wap. #12-150 o +b
en stekelinden b.v. wanden
(volgens opgave constructeur)
Kelderwanden 350mm dik met dubbele wap. #10-150
(volgens opgave constructeur)
Betonkwaliteit: C20/25,
betonstaalkwaliteit: B500B
wap.dekking 70mm(onder) 35mm
(overige) milieuklasse XC2


Toelaatbare grondspanning: volgens tabel NEN6744 'bezuigdraagvermogen funderingstroken en platen' e.a. in het werk te controleren d.m.v. bijv. handsondering; minimaal te behalen waarde 4MPa (4 N/mm2)
Indien nodig grondverbetering toepassen: aanbrengen in lagen van max. 300mm+mechanische verdichten.

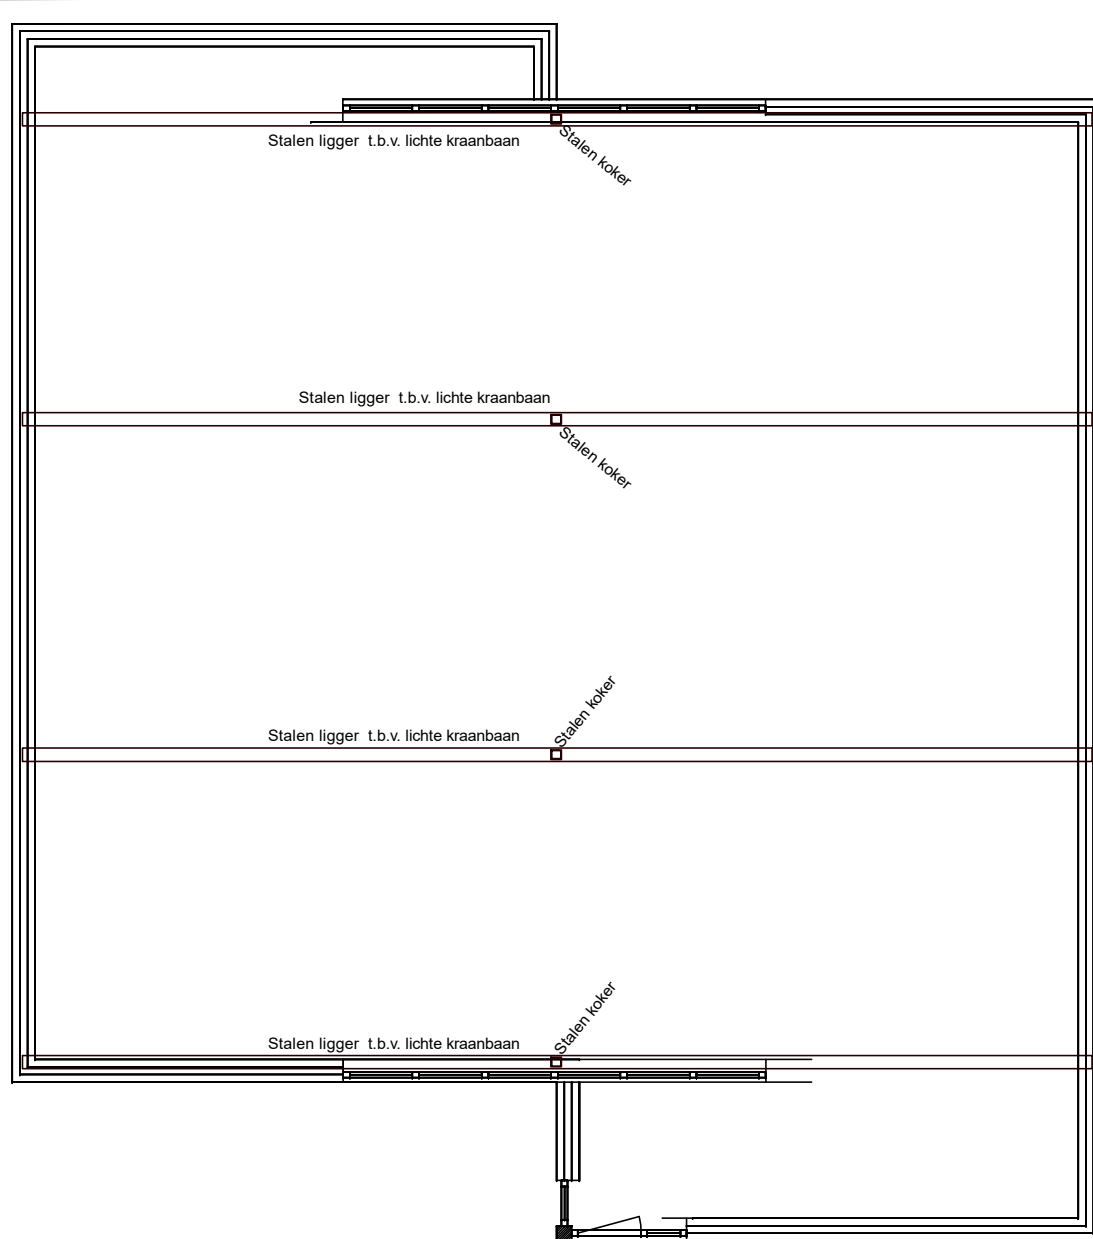

Constructie
(volgens berekening constructeur)

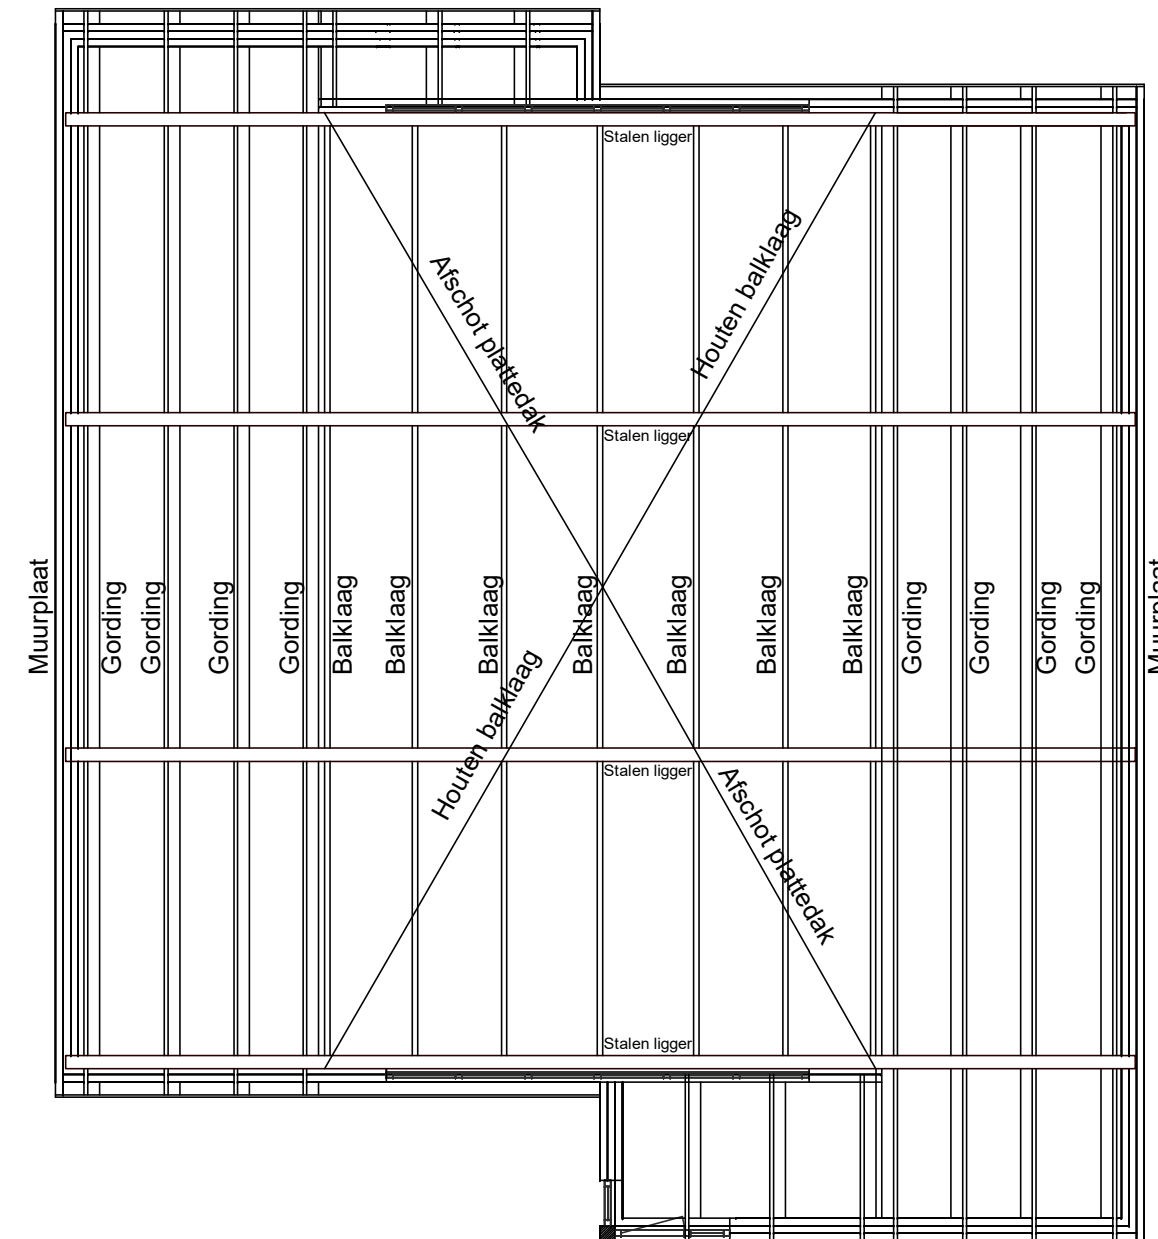

Constructie
(volgens berekening constructeur)

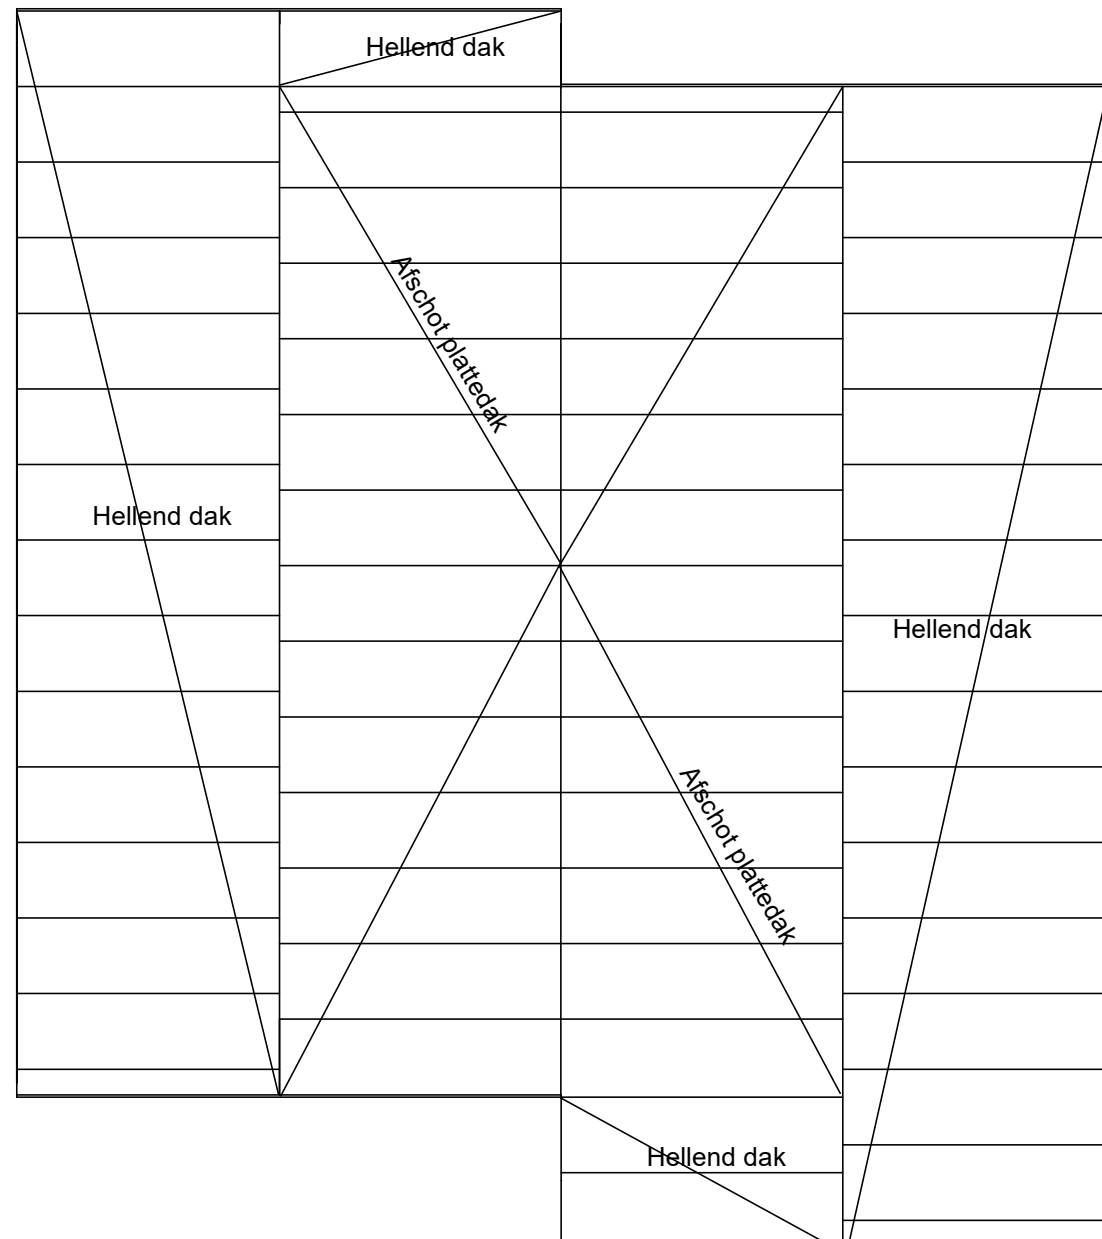

Dak hellend en plat met beplating
(volgens berekening constructeur)

Opmerking:	Project:	GerardKeukens Veluweweg 99 3774 Kootwijkerbroek
	Omschrijving:	Nieuwbouw bedrijfspand
Datum: 08-02-2021	Schaal: 1:100 1:10	BTABURO BRINK TEKEN- EN ADVIESBUREAU
Formaat: A1	Get: MJvdb	Essenerweg 126 3774LC Kootwijkerbroek T: 0342-434956 0612843891

Behoort bij besluit van
Kernmerk: 200-100331
Datum: 28-04-2022