


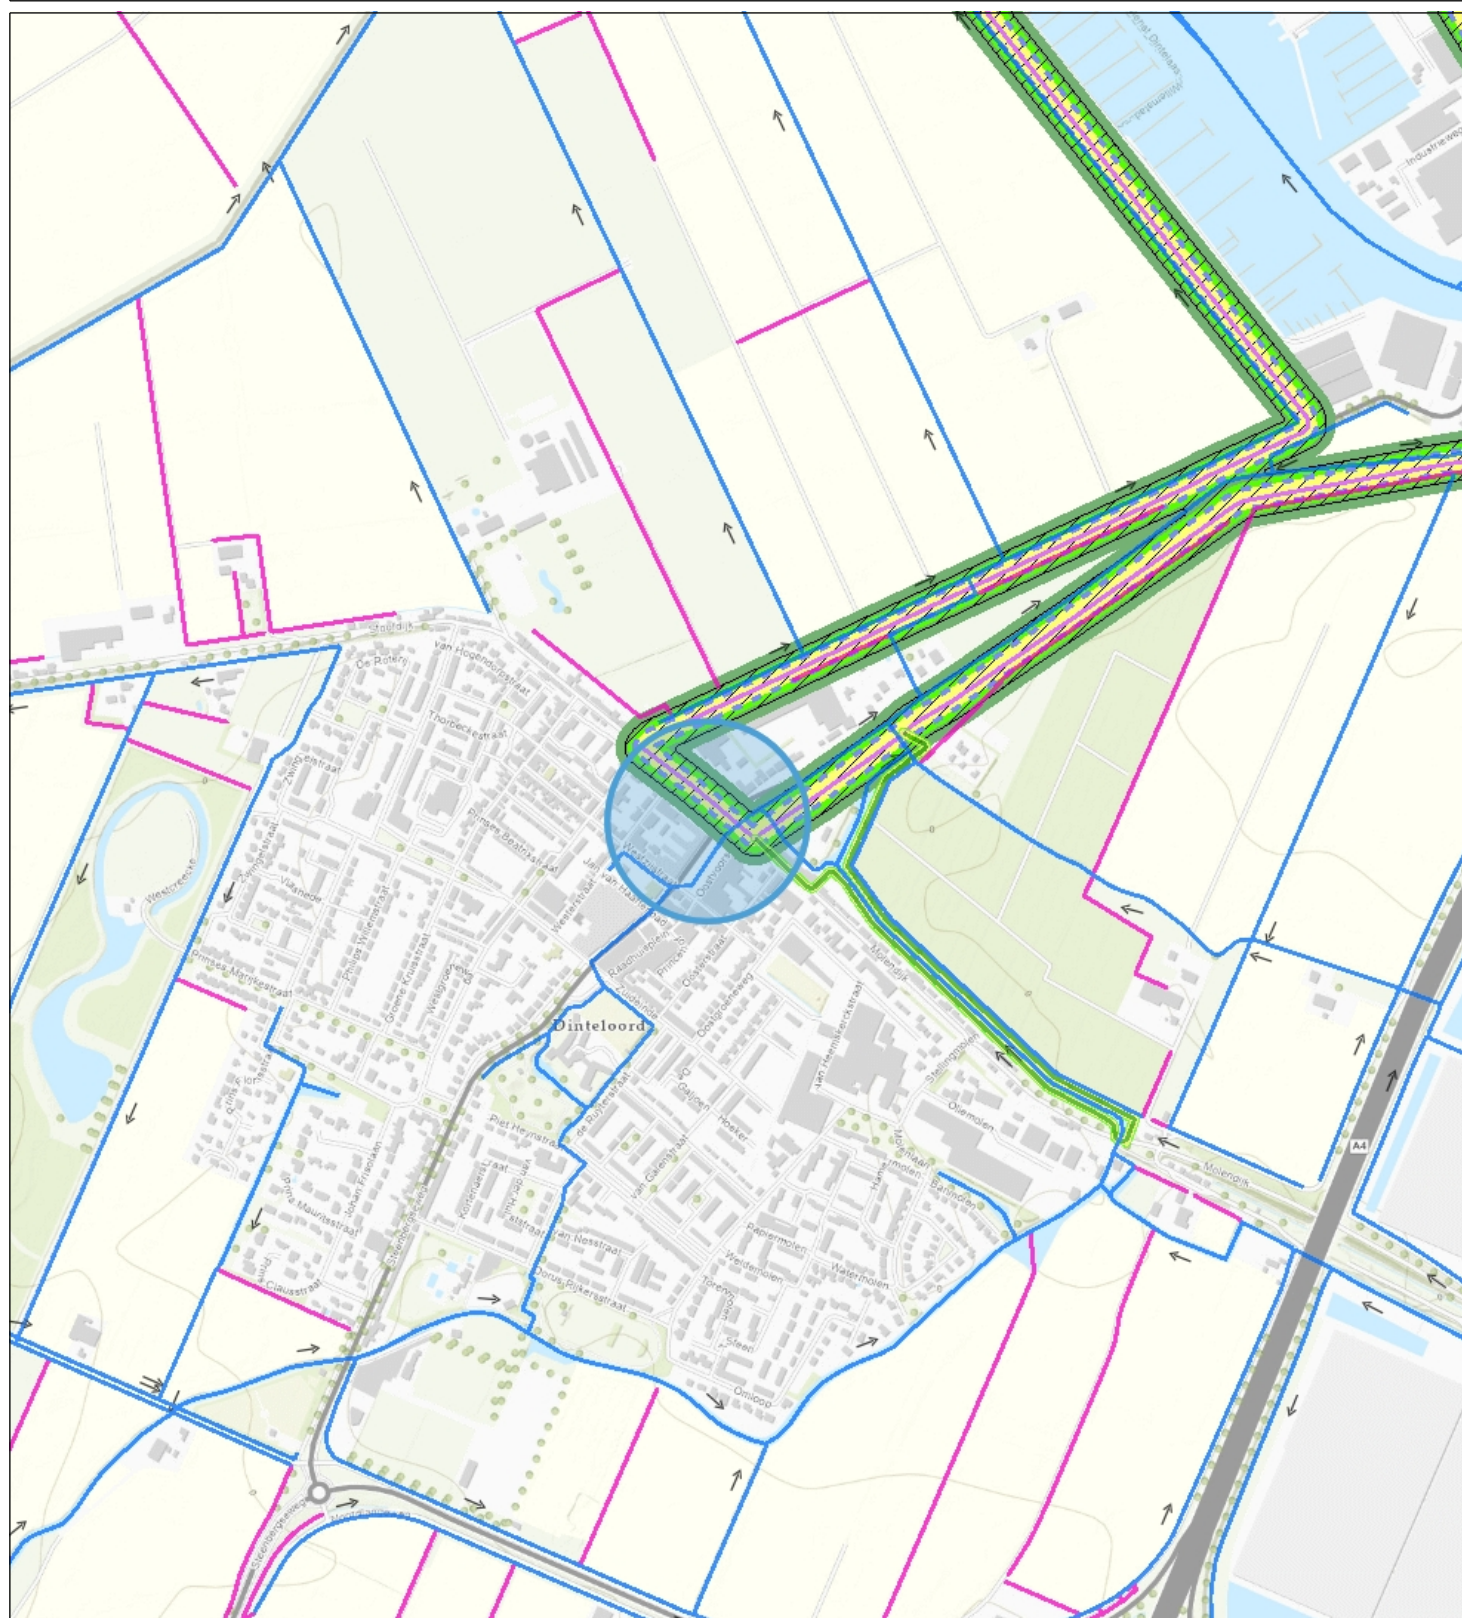

- | | |
|---------------------------|---------------------------|
| Percelen | waterkering VIG I EG |
| Categorie A waterloop VIG | Categorie A waterloop VIG |
| LEG | Afwijkende |
| Categorie B waterloop VIG | beschermingszone VIG |
| LEG | LEG |
| Aangelande | Overige waterkering VIG |
| Afwijkend | LEG |
| Overige waterkering VIG | Waterstaatwerk |
| LEG | |



Waterschap
Brabantse Delta

Naam/Proces:

Datum: 20-04-2022

Formaat: A4

Schaal: 1:12,000

