




G:\ALGAD\18.0295-01 REALISEREN BRUG 2 DEFENSIE EILAND TE WOERDEN\04 ONTWERP\AD20-0295-01_DEFENSEILAND_WOERDEN_TG-05.DWG

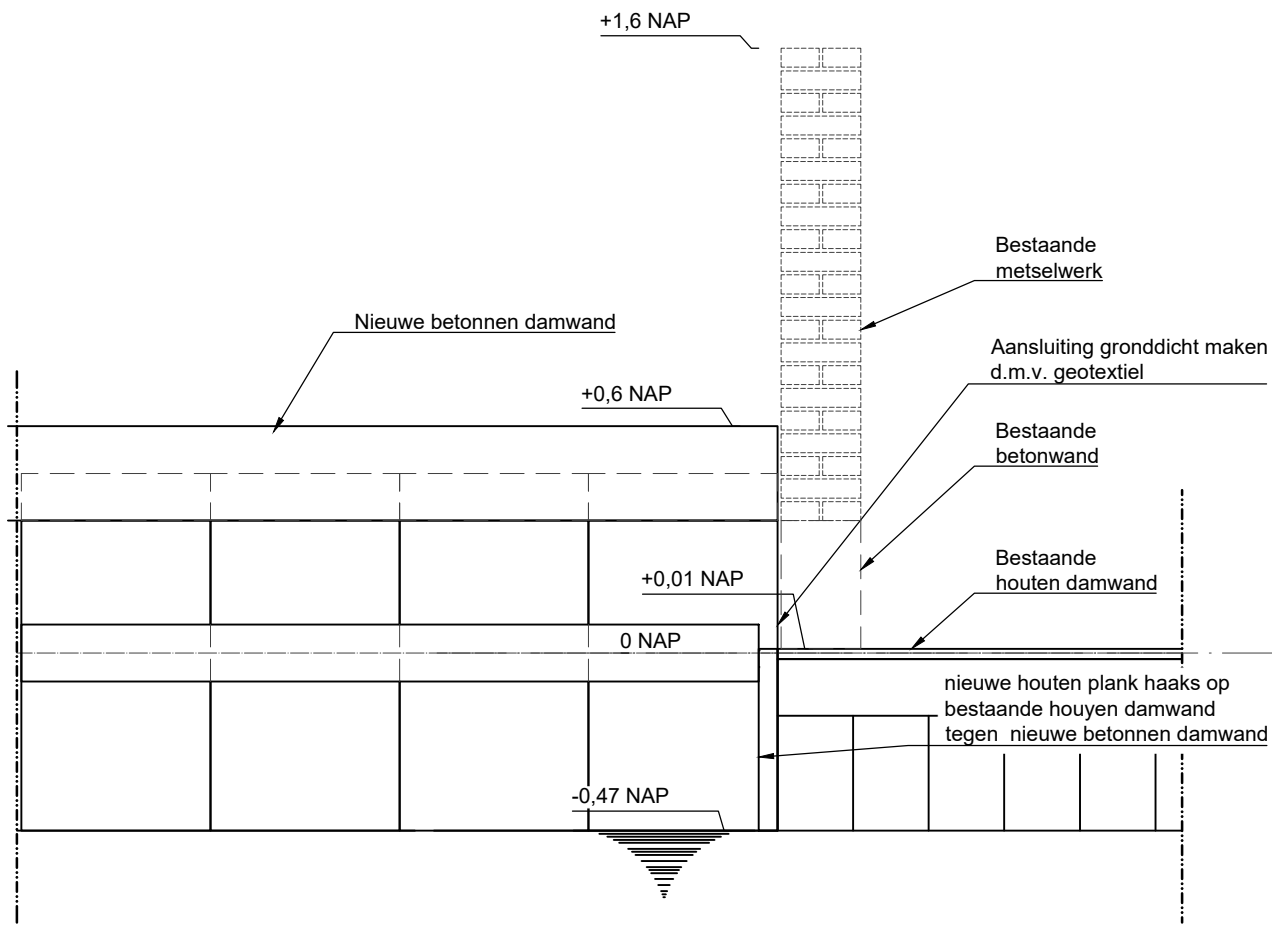


Aansluiting betonnen damwand / bestaand
Schaal: 1:20

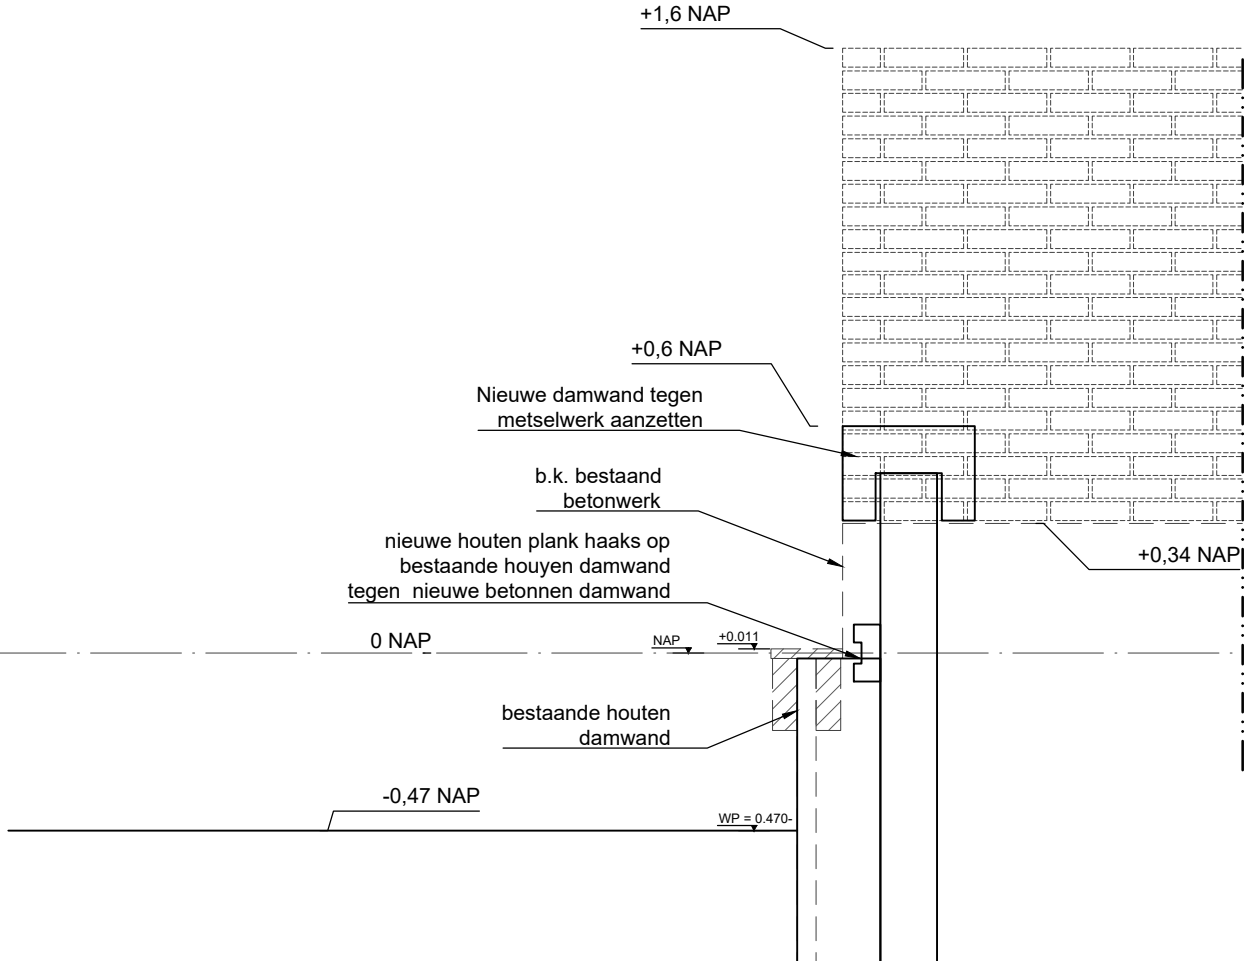


Doorsnede H-H
Schaal: 1:20

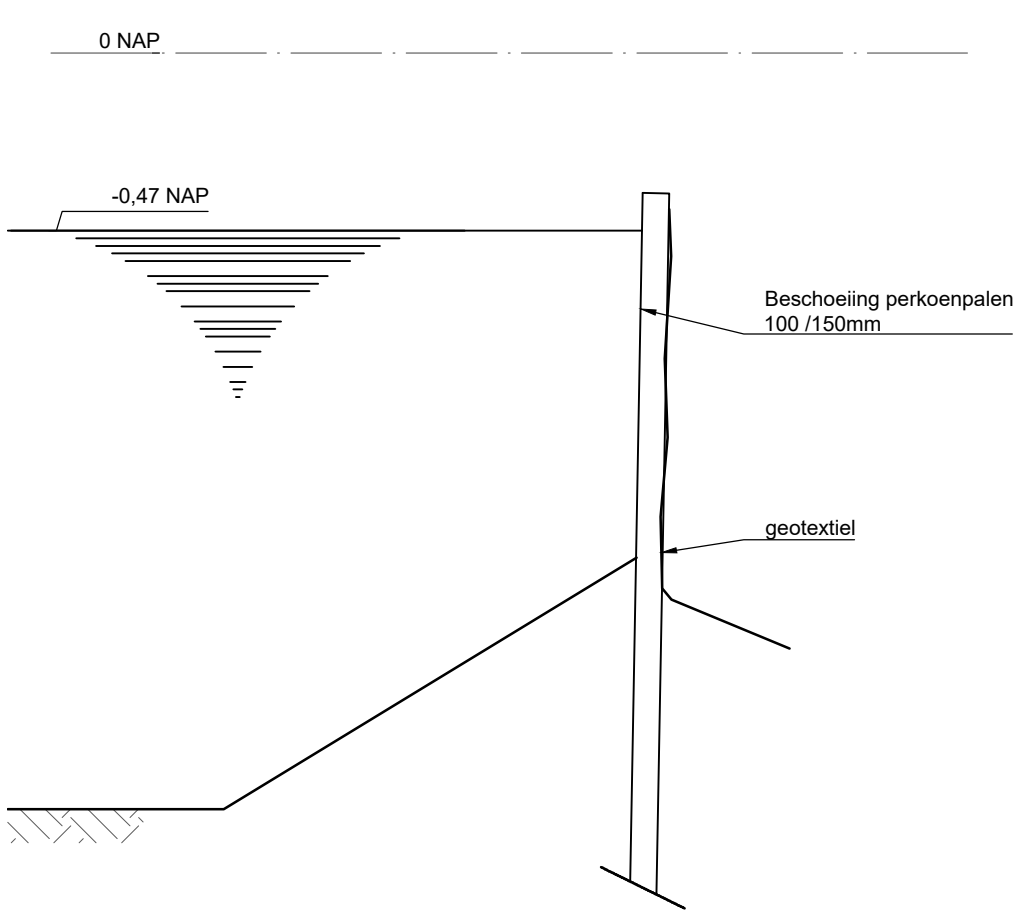

Doorsnede G-G
Schaal: 1:20

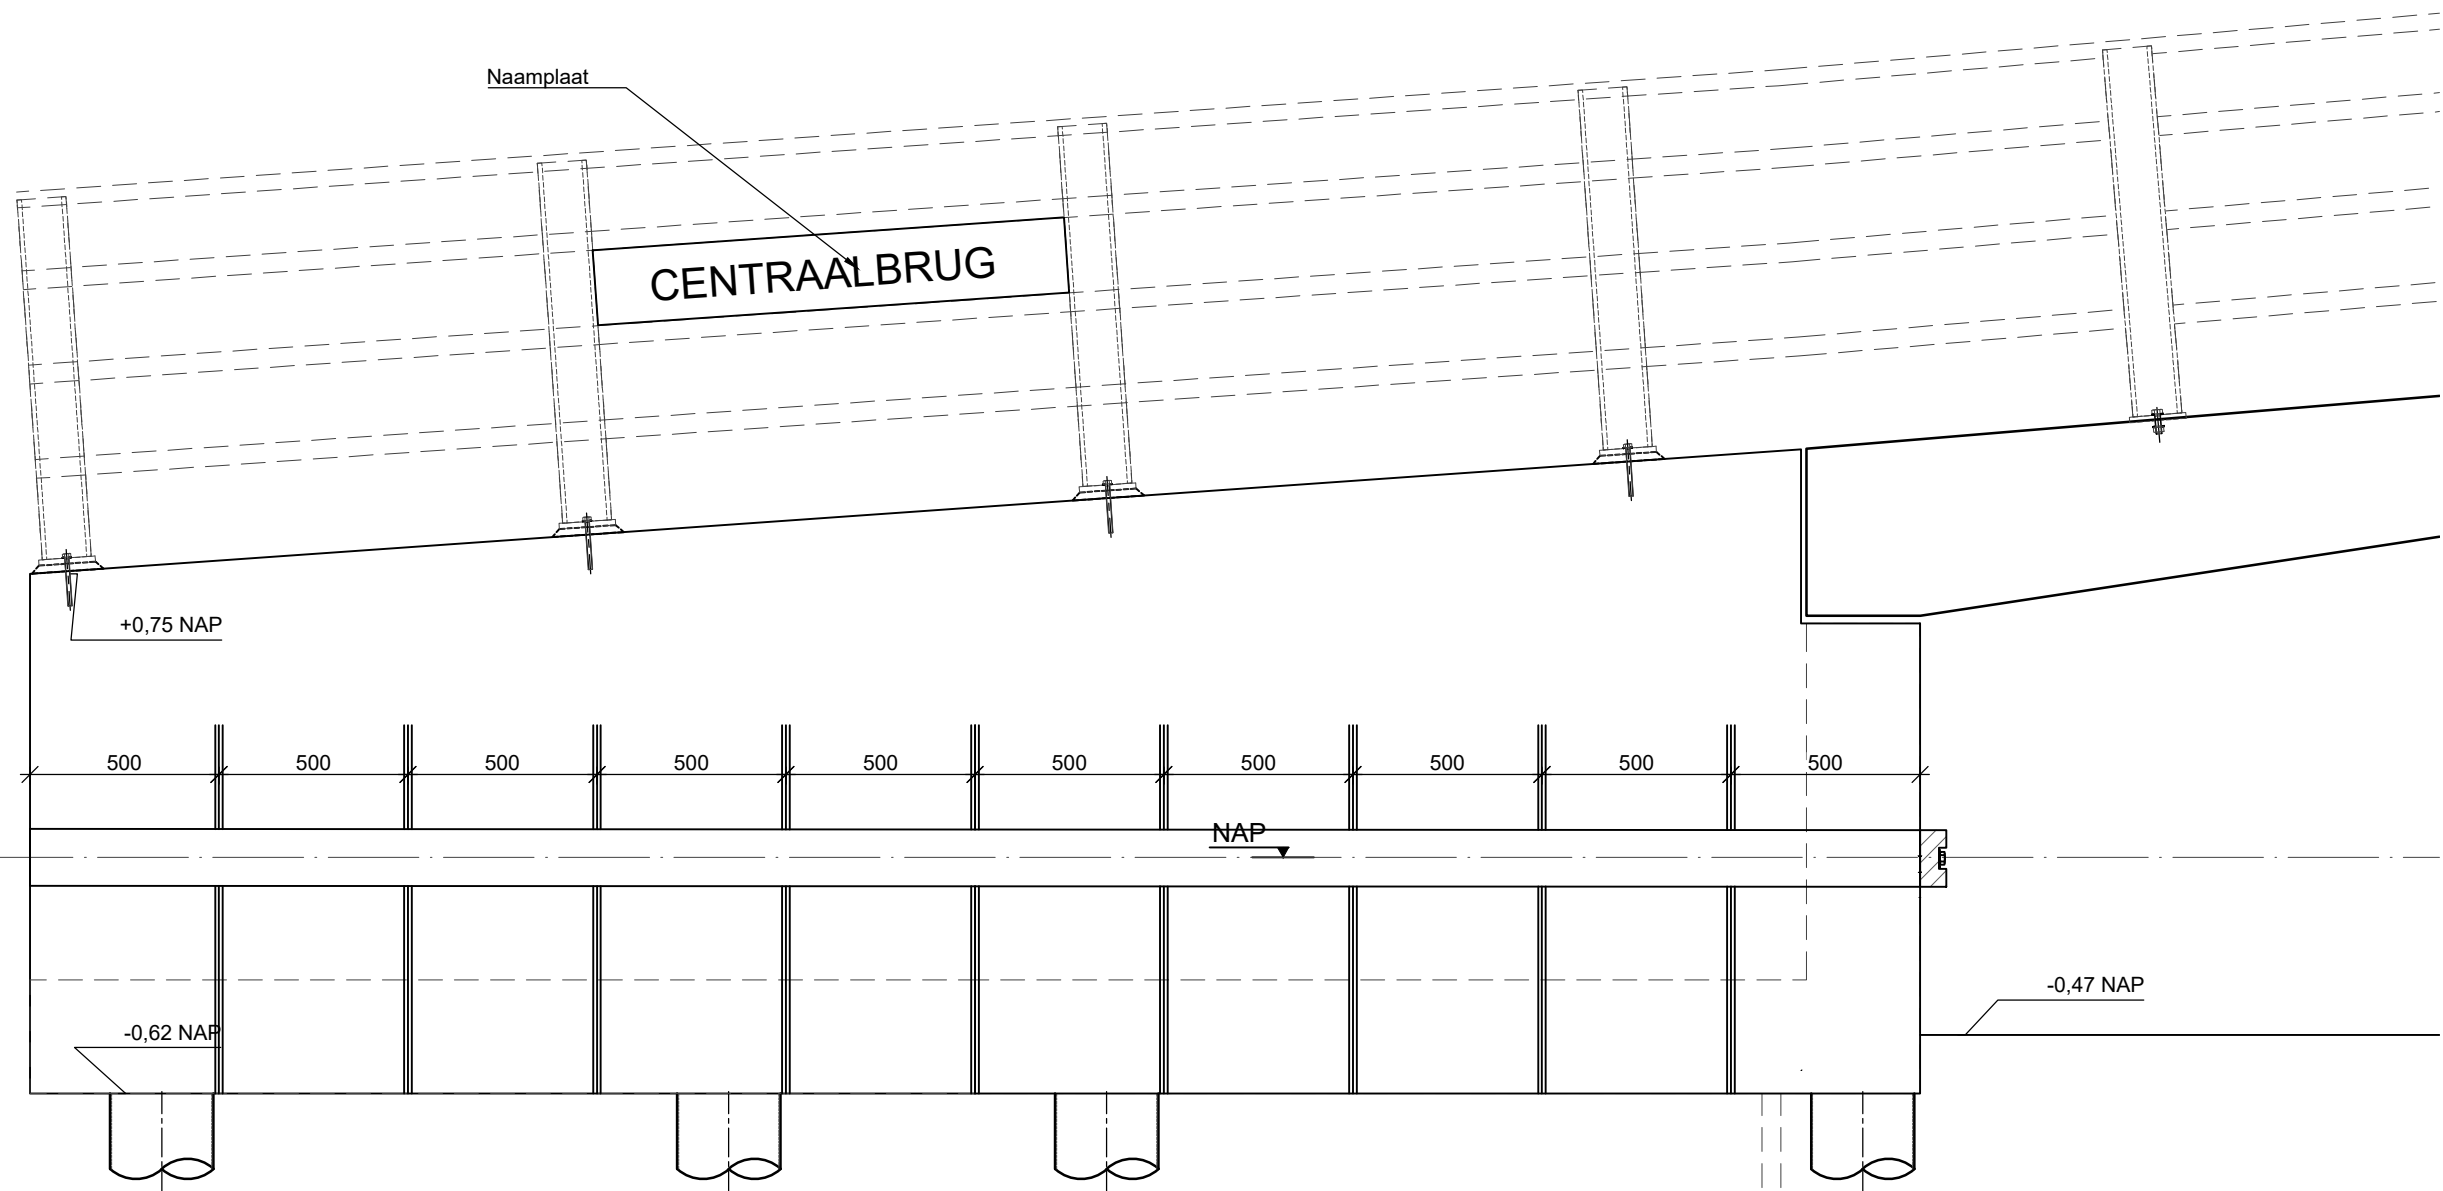

Doorsnede I-I
Schaal: 1:20

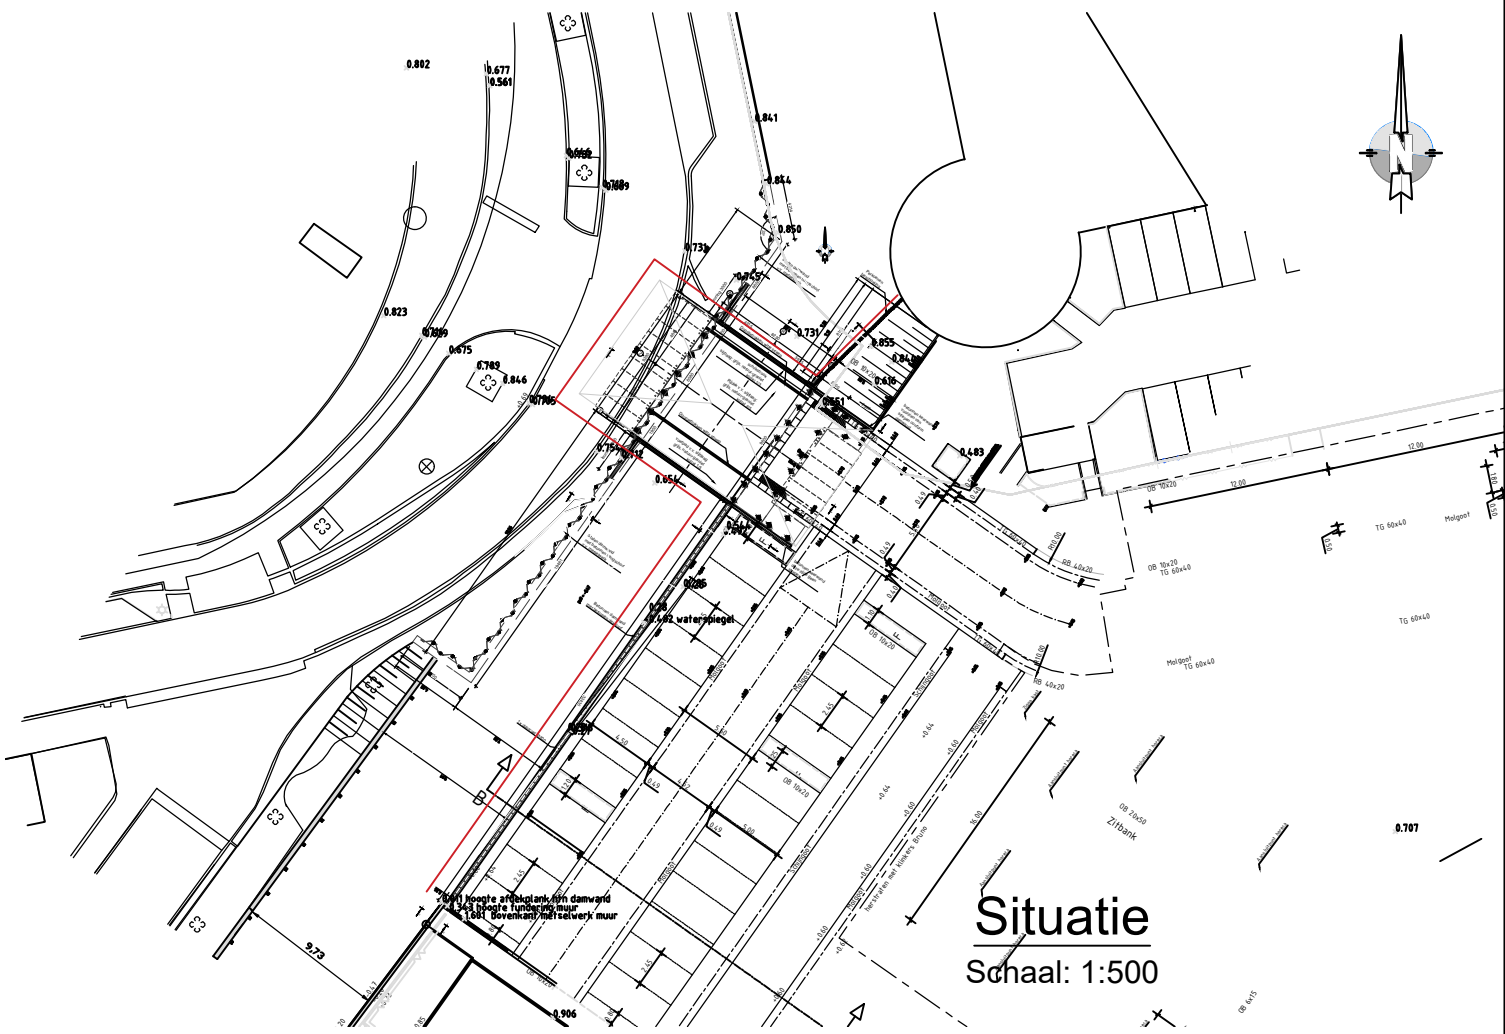

Situatie
Schaal: 1:500

Legenda

- maten in millimeters, tenzij anders aangegeven;
- hoogtematen in meters t.o.v. NAP, tenzij anders aangegeven;

Project omschrijving: Realiseren brug 02 Defensie Eiland te Woerden

Tekening onderdeel: Overzichtstekening brug 02

Opdrachtgever: Aannemingsbedrijf Van Gelder

Revisie: 05
Datum: 14-02-2022
Getekend: JWE
Vrijgegeven: TL
Formaat: A0

Pr.nr. AD18.0295-01
Obj. nr. 02
Tek. nr. 001-2

Status: Ter Goedkeuring



Niets van deze tekening mag worden openbaar gemaakt, dan wel verveelvoudigd zonder schriftelijke toestemming van de uitgever of opdrachtgever