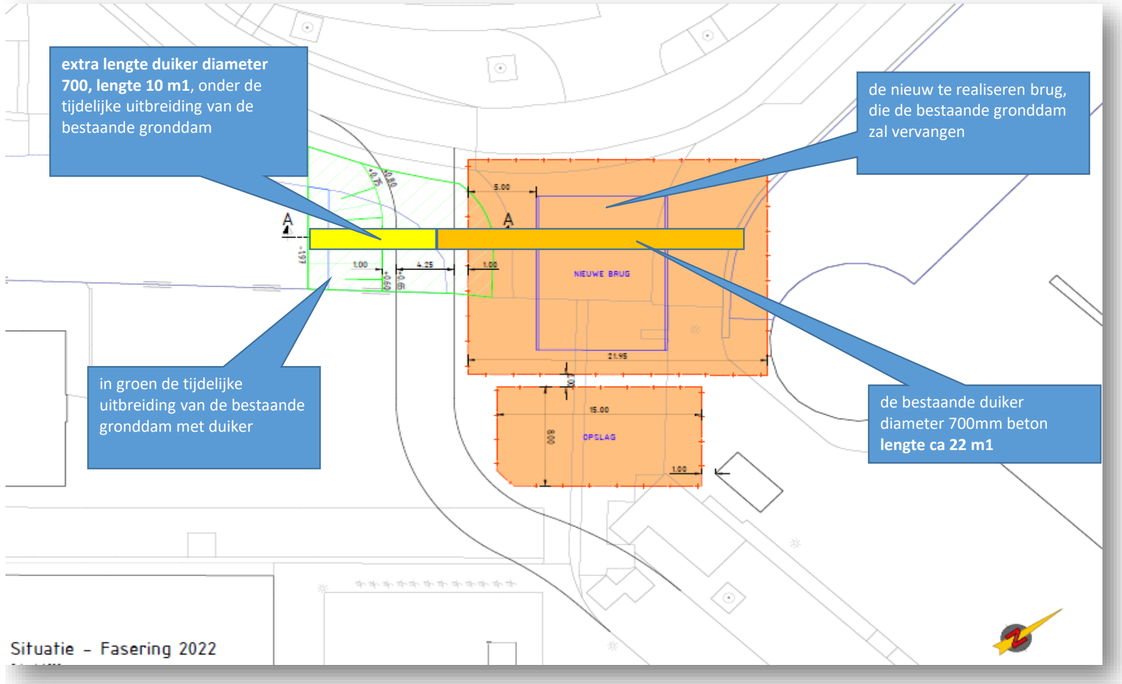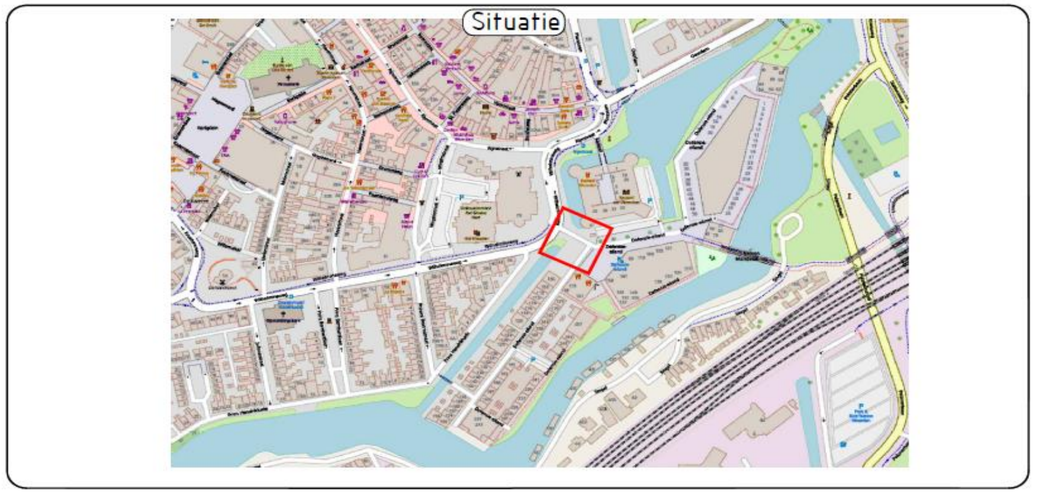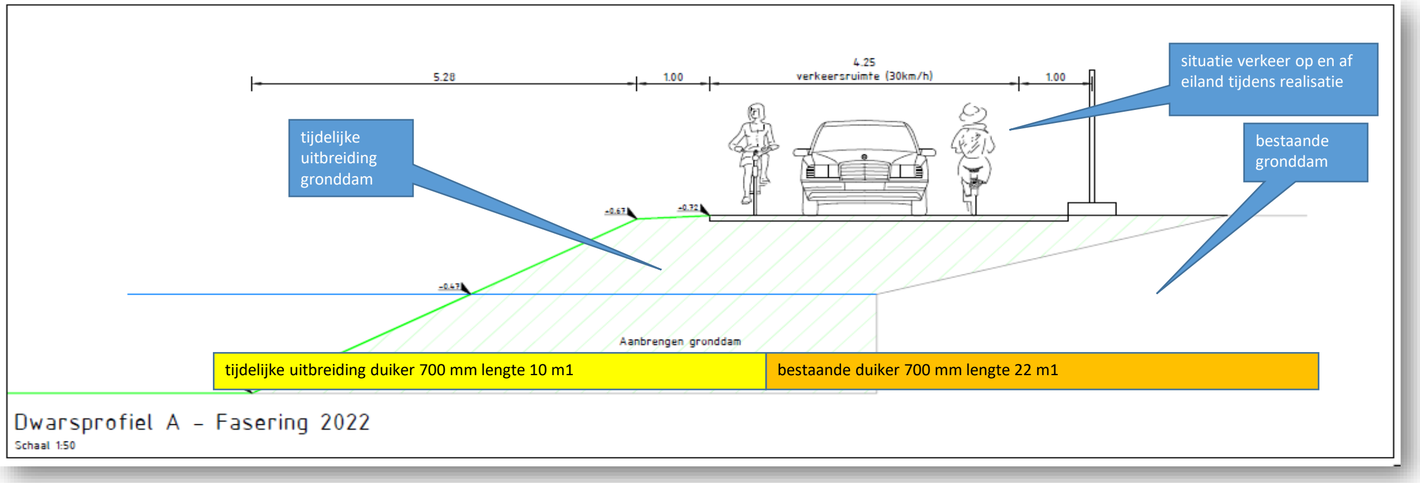NH4018 Defensie Eiland Woerden, aanleg centrale toegangsbrug
en uitbreiding van de bestaande gronddam tbv ontsluiting verkeer op en af het eiland.