


Weergave kadastrale percelen met gewenste locatie van de
aangevraagde heg.

Betreft omgevingsaanvraag voor het plaatsen van een heg van Olijfwilg (*Elaeagnus Ebbingei*) in de overtuin tussen Langestreek 70 en langestreek 72. Over de volle lengte (48 meter) vanaf de Langestreek aan de Noord tot en met het eind van de erfgrens, zoals afgebeeld op de tekening rechts.


De hoogte van de heg zal bij plaatsing ongeveer 1 meter zijn. De heg zal na uitgroeien dusdanig gesnoeid worden dat hij niet hoger wordt dan 1,7 á 1,8 meter.

Er zullen enkele struiken, een conifeer, een loofboom en een krulhazelaar verwijderd worden die nu op de erfscheiding staan. Een kersenboom en een cypres welke zich net naast de erfscheiding bevinden kunnen gespaard worden. Verder zijn er op sommige gedeelten van de huidige erfscheiding wat stukken kippengaas in slechte staat en er staat achterin de tuin op de erfscheiding een scheve schutting. Ook deze zullen verwijderd worden.

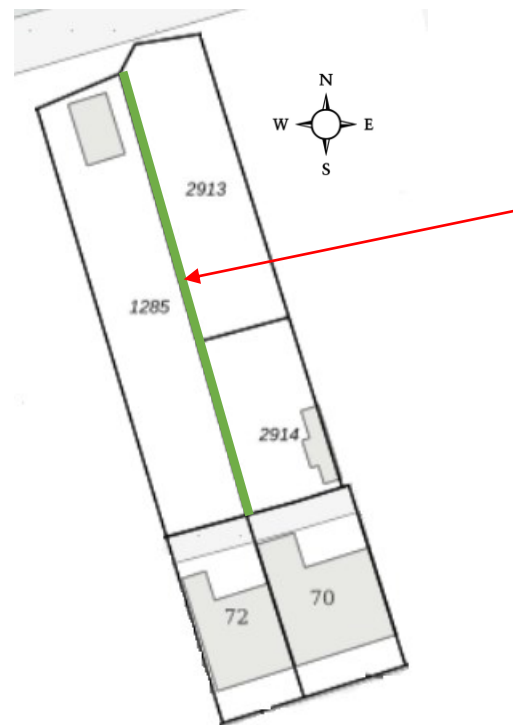

Opdrachtgevers:	
Locatie:	Langestreek 70/72 Schiermonnikoog
Datum:	14-2-2022

Aanzicht huidige erfscheiding vanuit nr 70 kijkend naar het westen

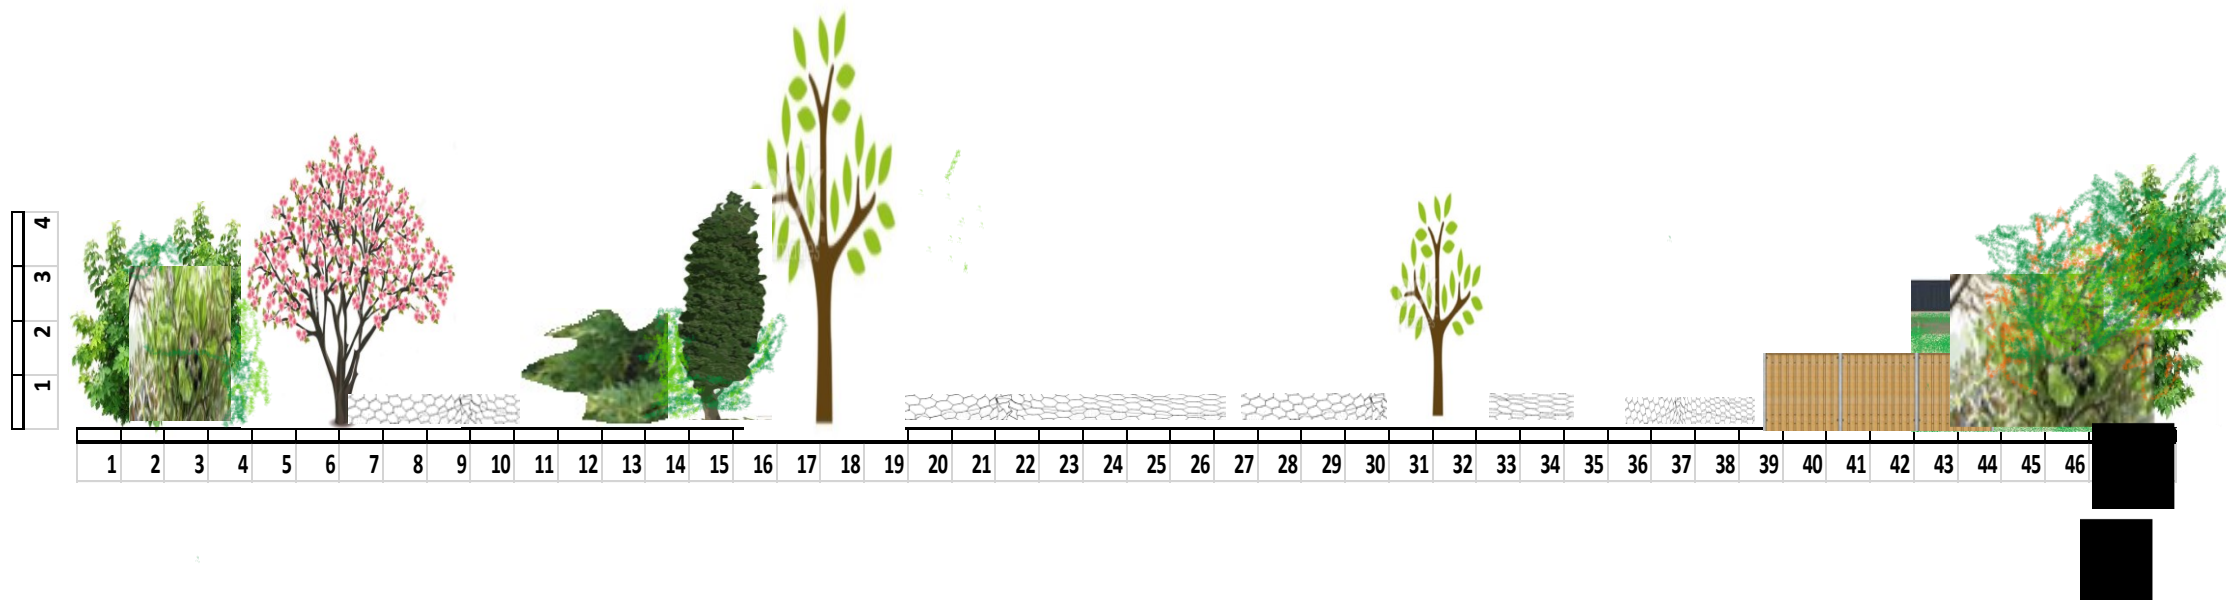


Opdrachtgevers:

Locatie: Langestreek 70/72
Schiermonnikoog

Datum: 14-2-2022


Schaal: 1:500

Aanzicht nieuwe erfscheiding vanuit nr 70 kijkend naar het westen

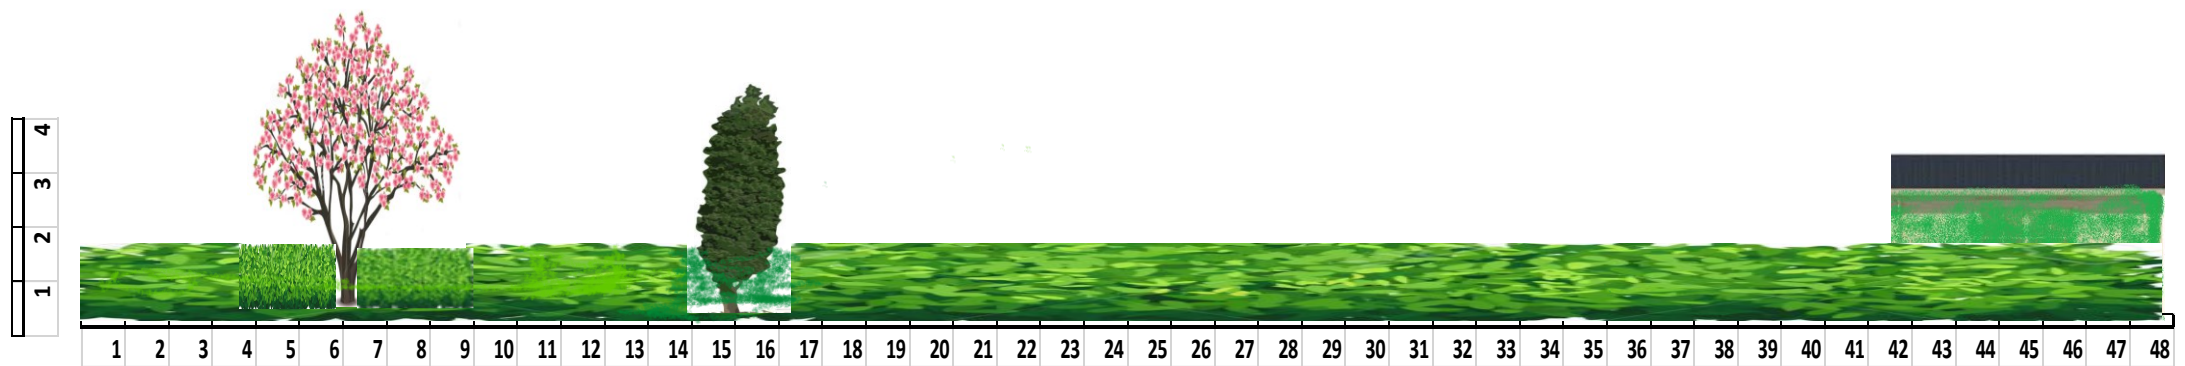

Opdrachtgevers:	
Locatie:	Langestreek 70/72 Schiermonnikoog
Datum:	14-2-2022
Schaal:	1:500

Aanzicht huidige erfscheiding vanuit nr 72 kijkend naar het oosten

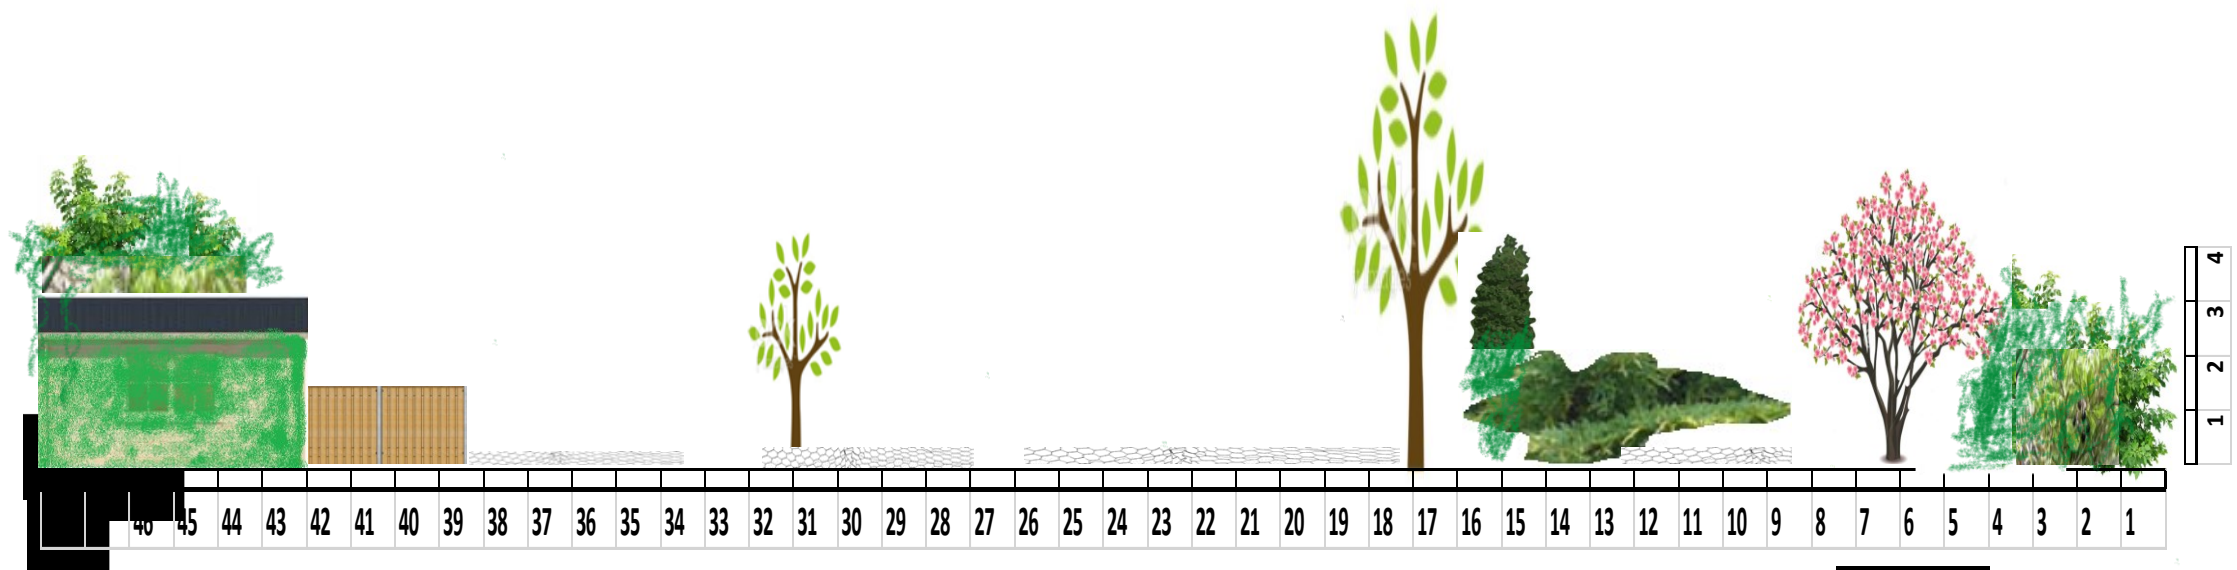


Opdrachtgevers:

Locatie: Langestreek 70/72
Schiermonnikoog

Datum: 14-2-2022

Schaal: 1:500

Aanzicht nieuw erfscheiding vanuit nr 72 kijkend naar het oosten

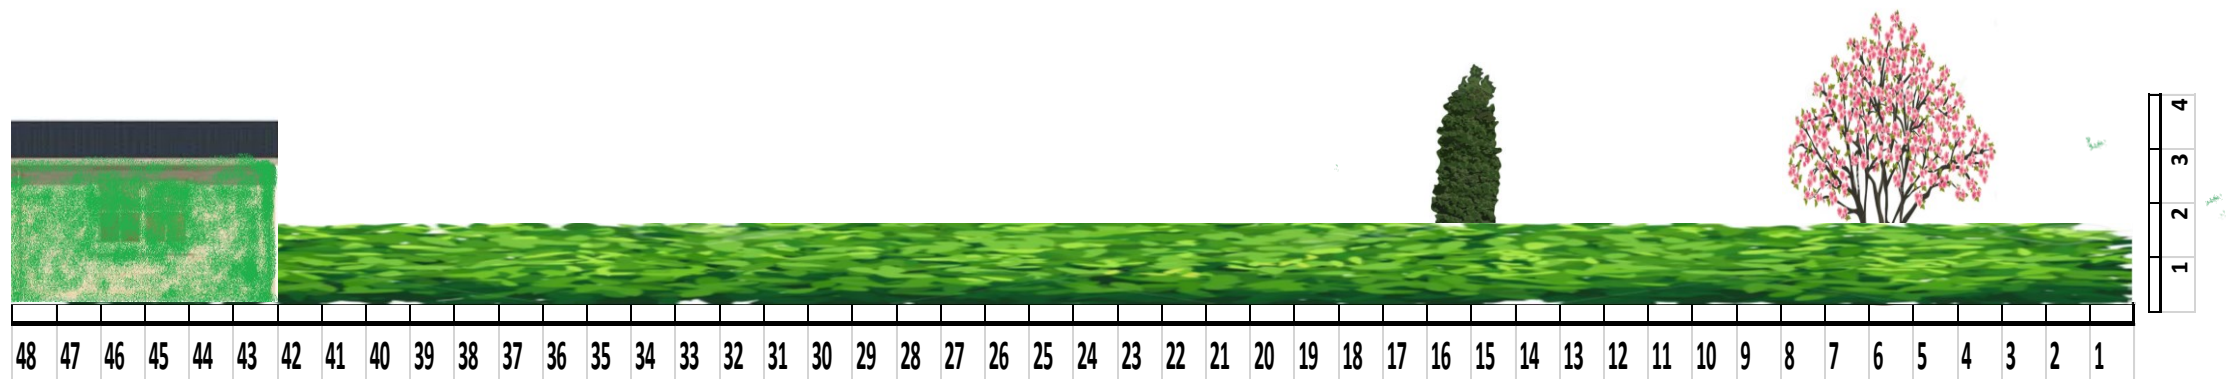

Opdrachtgevers:

Locatie: Langestreek 70/72
Schiermonnikoog

Datum: 14-2-2022

Schaal: 1:500