


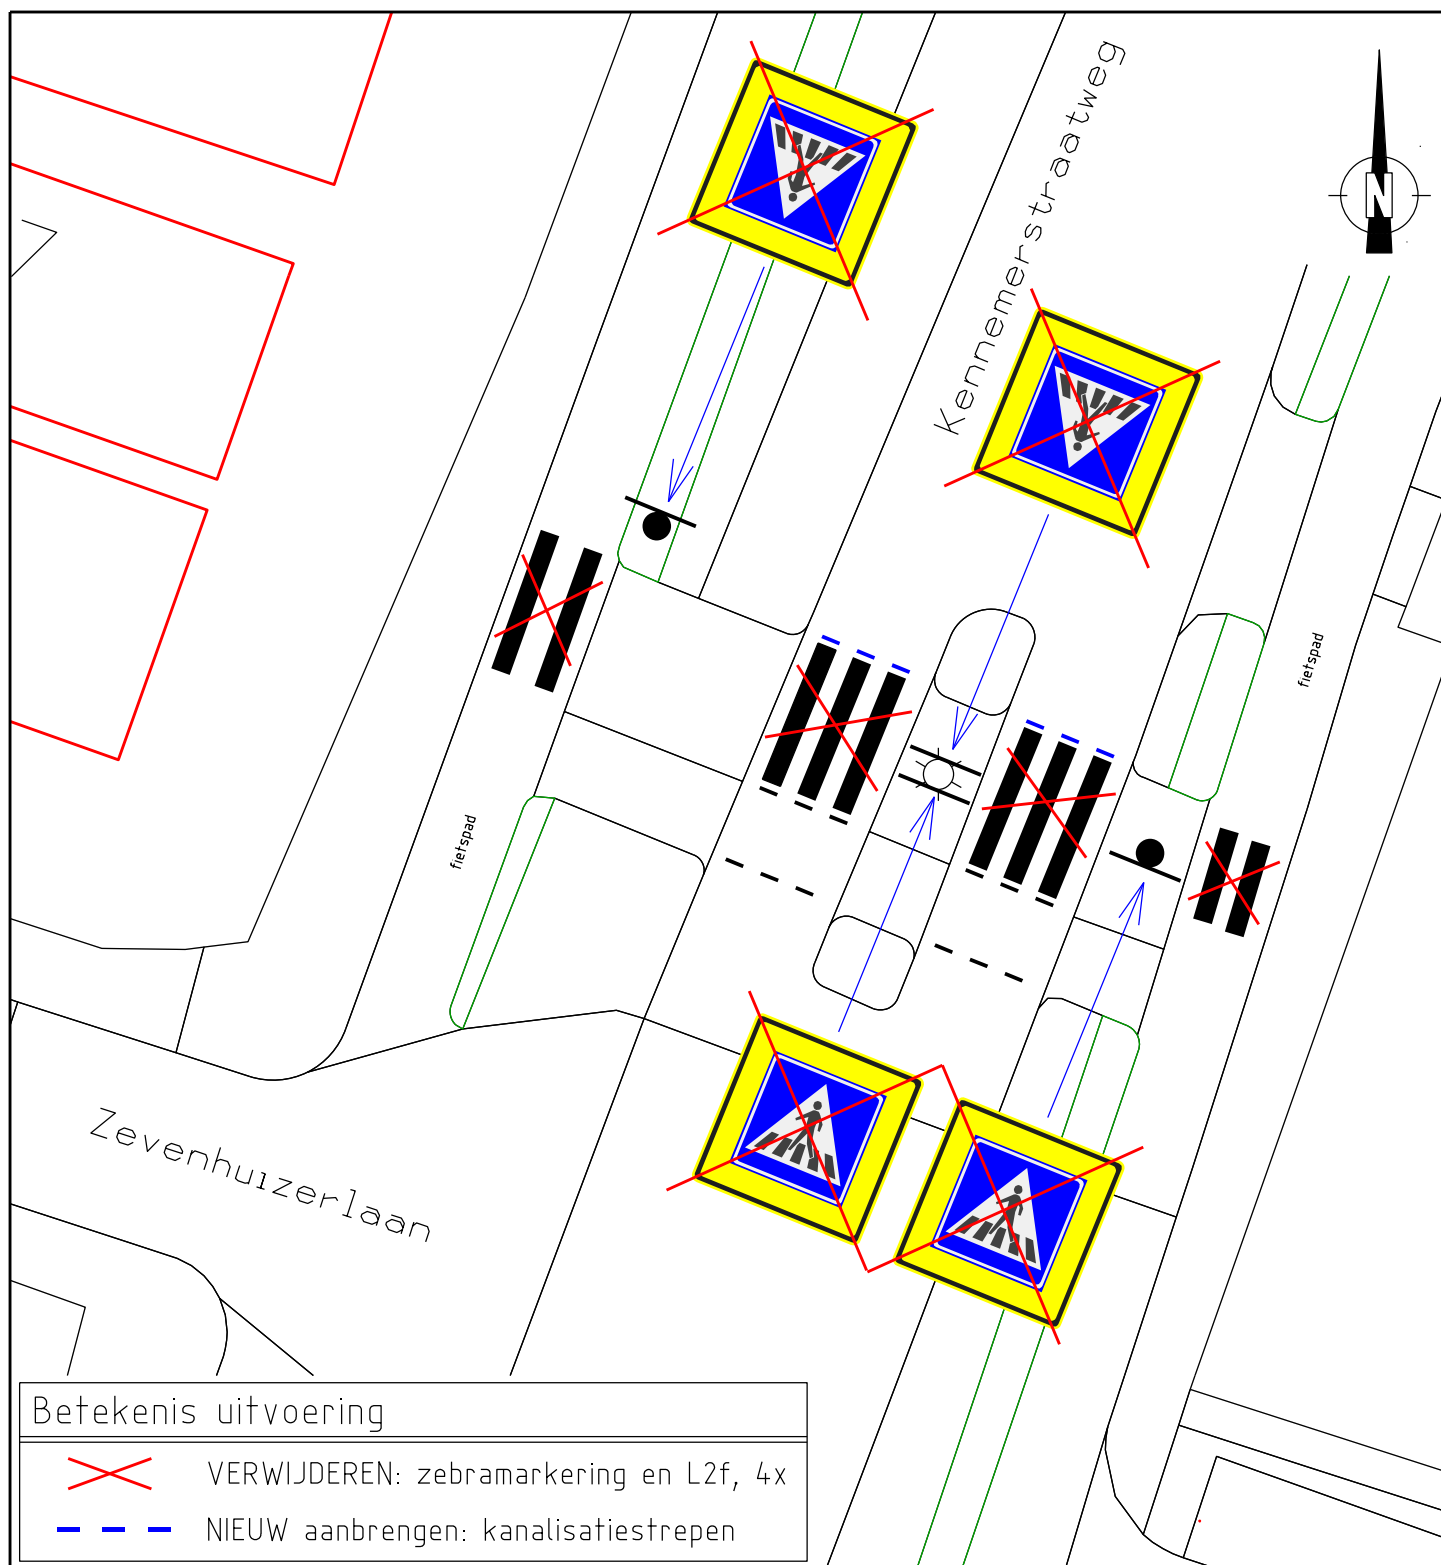

Betekenis uitvoering



VERWIJDEREN: zebamarkering en L2f, 4x



NIEUW aanbrengen: kanalisatiestrepen



Gemeente Heiloo

Raadhuisplein 1 1850 AA
Heiloo

t 072 - 535 66 66
email: info@heiloo.nl

PROJECT-/
TEKening NR.

Domein Beheer Openbare Ruimte

Datum:	Get:	Gez:	Dienstjaar: 2021	Schaal: 1: 200	Details:
12-11-2021	MB		Bestek:	Situatie:	Sectie:
			Blad:	Lengteprof.:	Perceelnr.:
			Bladen:	Dwarsprof.:	Formaat: A4
Oppervlakte:			Onderwerp: Tekening behorende bij verkeersbesluit: Vervangen zebamarkering voetgangsoversteekplaats door kanalisatiestrepen Kennemerstraatweg t.h.v. Zevenhuizerlaan.		