


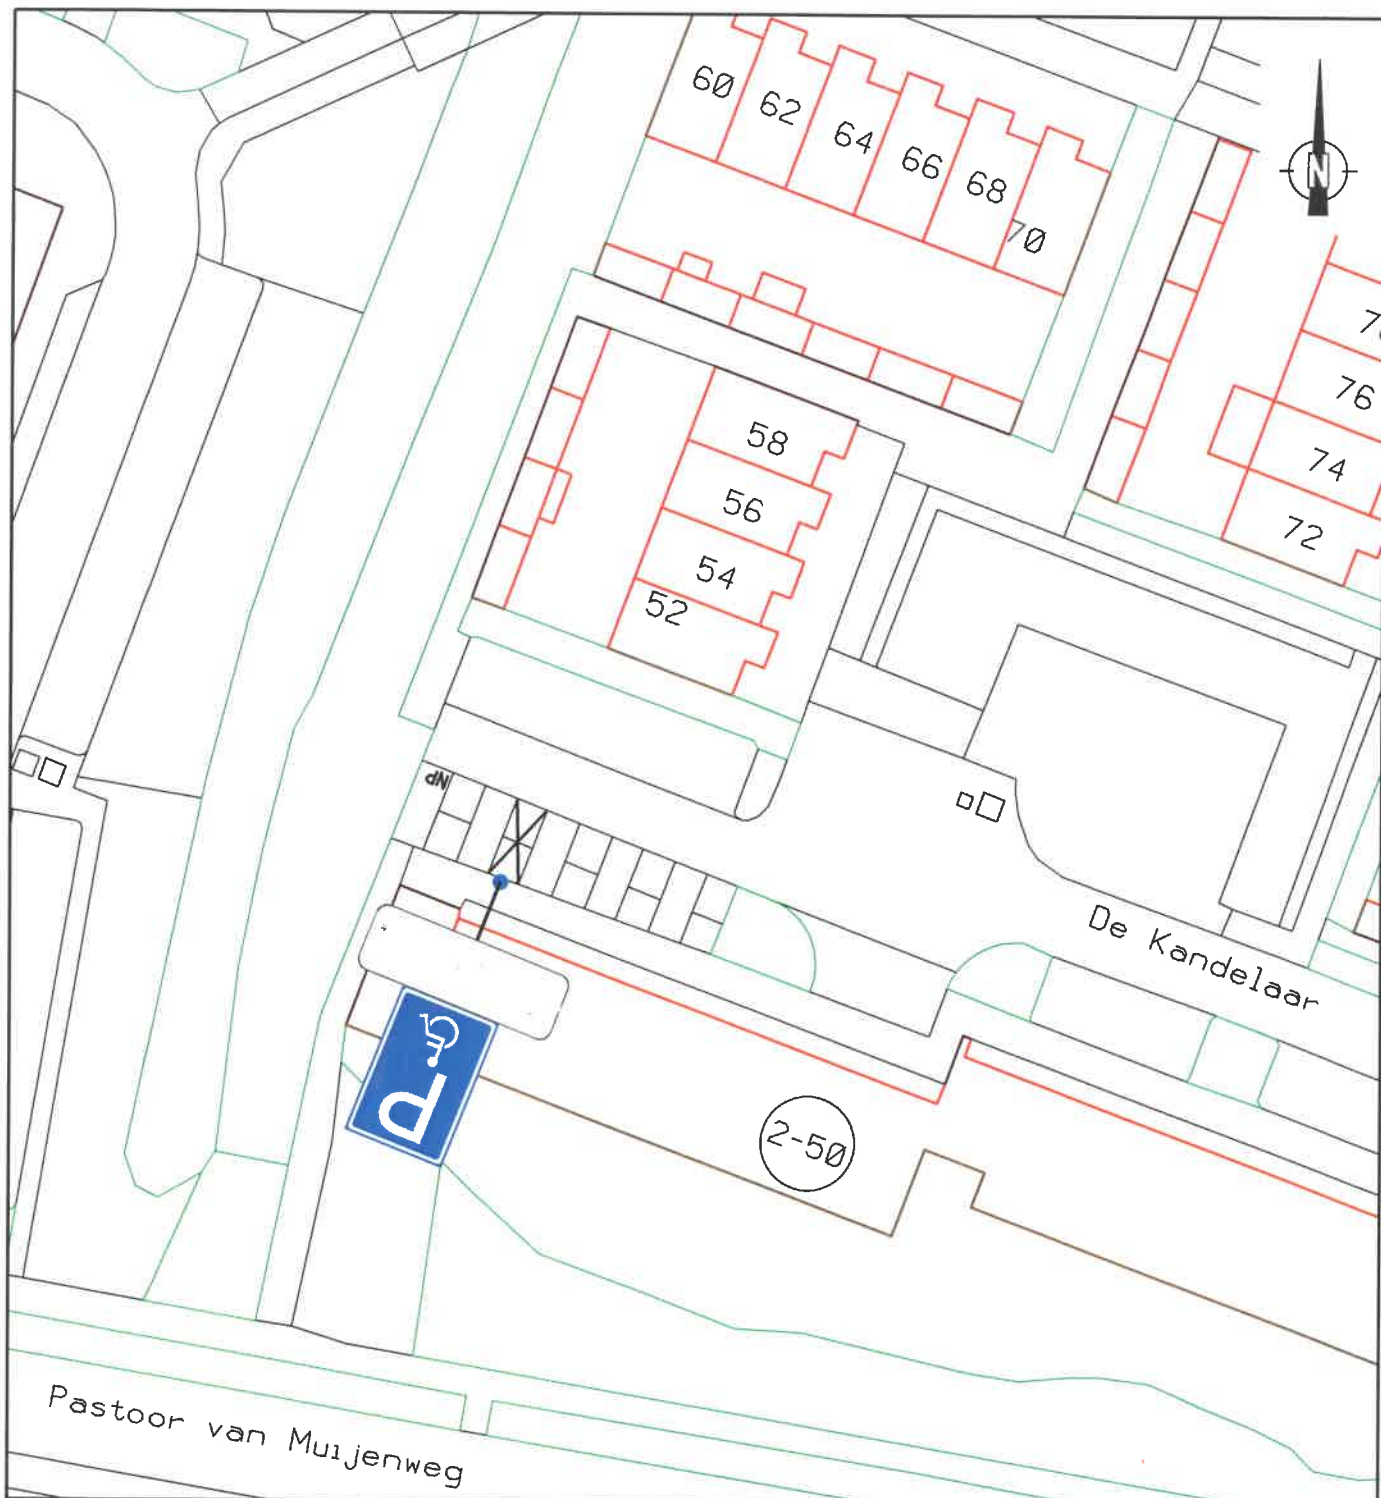

Gemeente Heiloo

Raadhuisplein 1 1850 AA
Heiloo

† 072 - 535 66 66
email: info@heiloo.nl

PROJECT-/
TEKENING NR.

2022HGP01

Domein Beheer Openbare Ruimte

Datum:	Get:	Gez:	Dienstjaar: 2022	Schaal: 1: 500	Details:
11-04-2022	MB		Bestek:	Situatie:	Sectie:
			Blad:	Lengteprof.:	Perceelnr.:
			Bladen:	Dwarsprof.:	Formaat: A 4
Oppervlakte:			Onderwerp: Plaatsing GPP op kenteken De Kandelaar te Heiloo		