


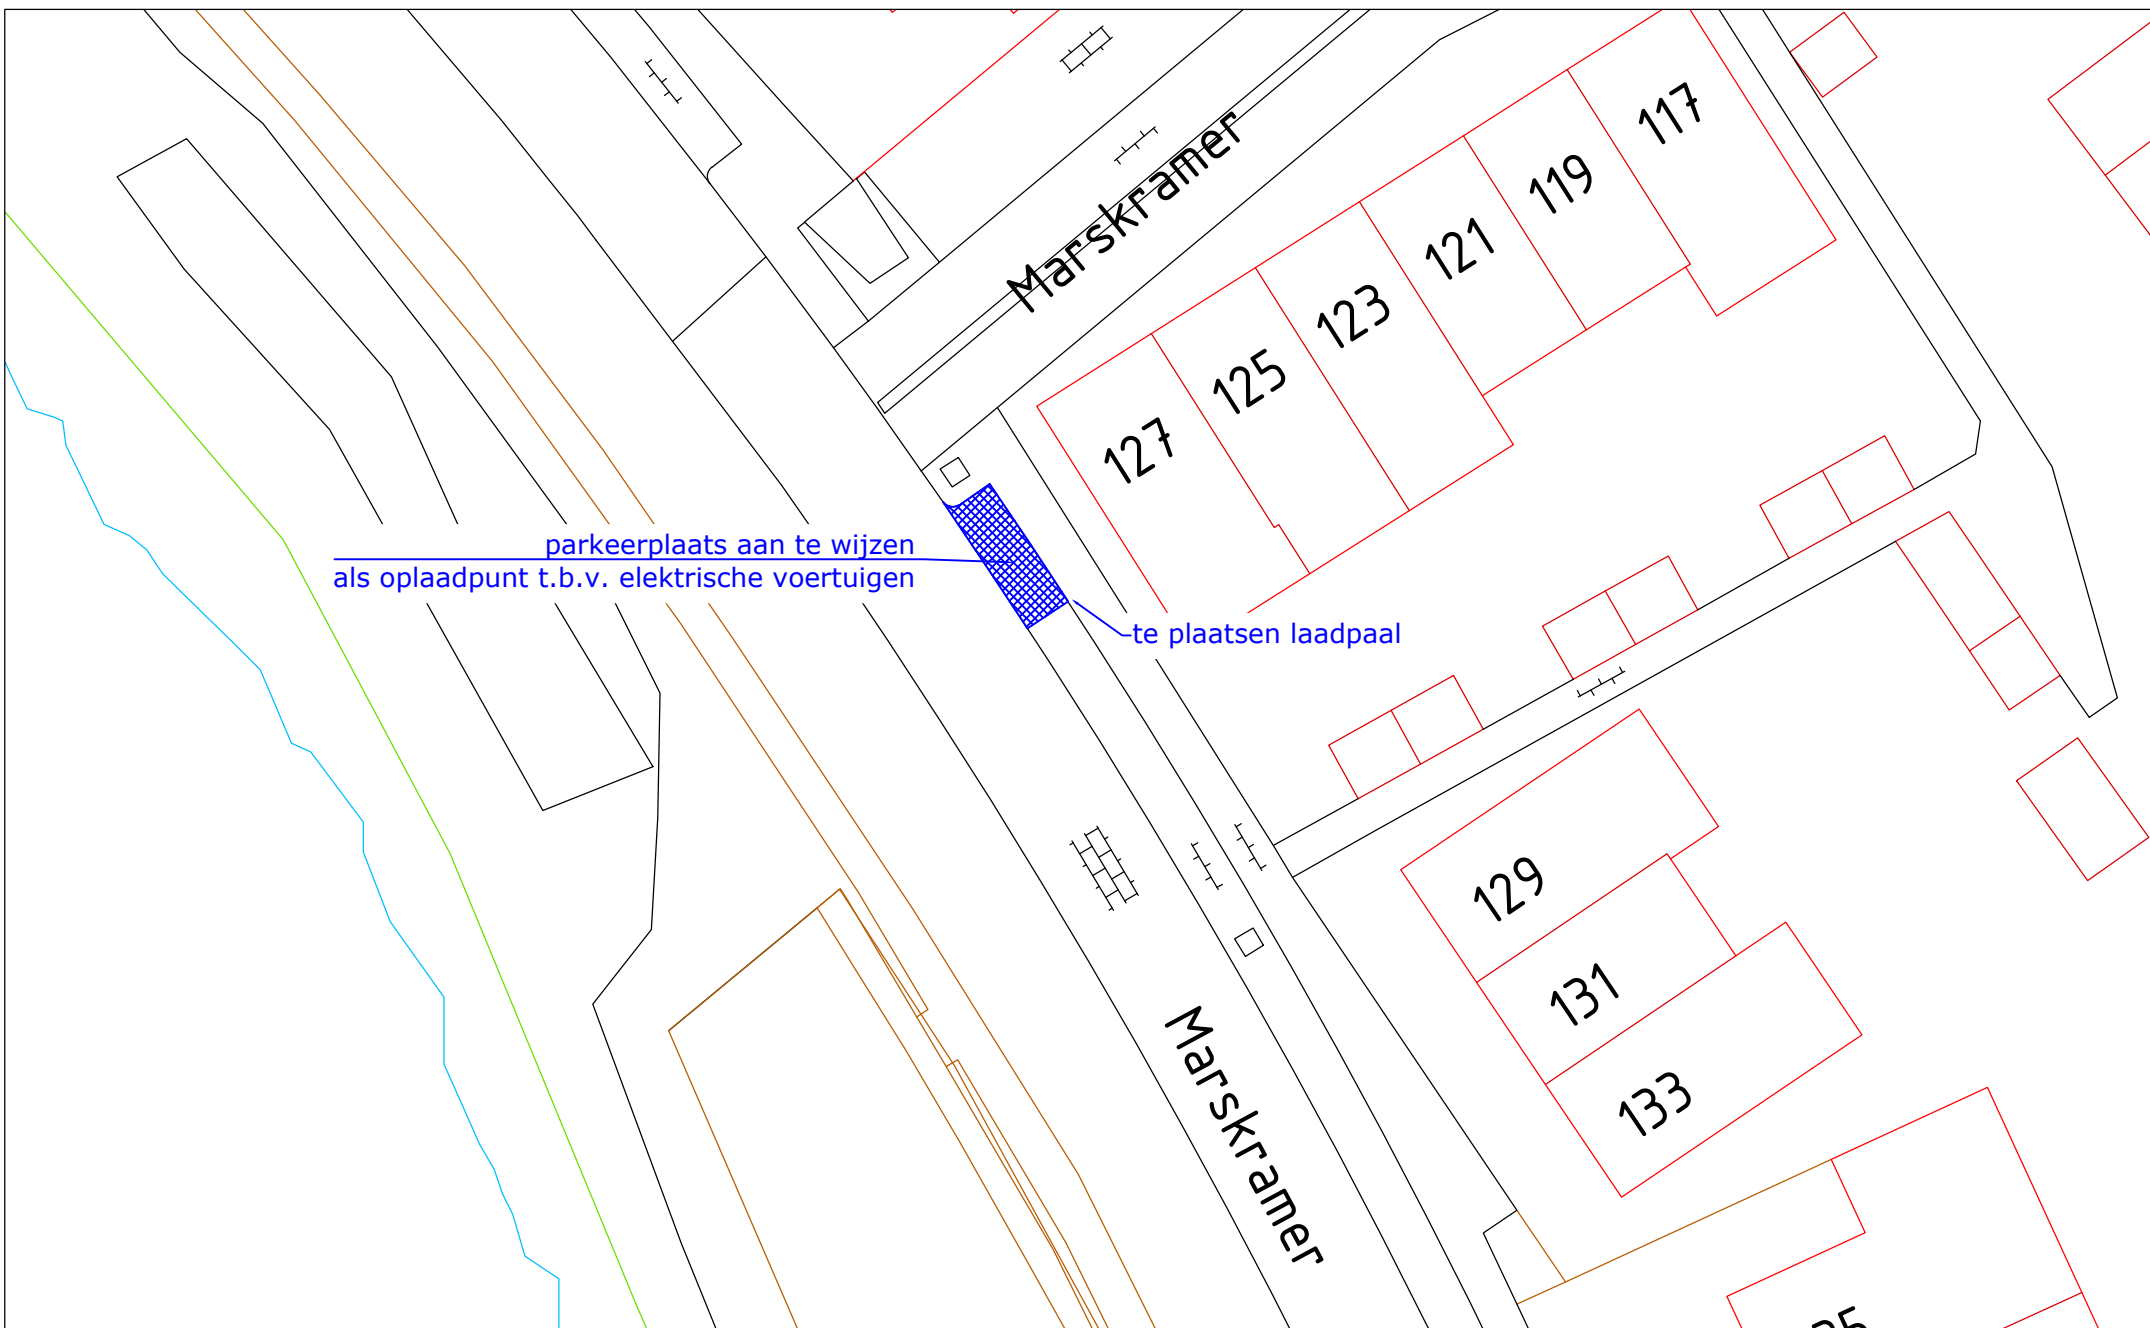

 WERKORGANISATIE Druten Wijchen Domein Fysieke leefomgeving Team Geo-informatie	Bijlage bij verkeersbesluit					Get. <i>RK</i>		<i>Oplaadpunt t.h.v. Marskramer 127, Wijchen</i> <i>Oplaadpunt t.b.v. elektrische / plug-in hybride voertuigen</i>
						Gew.		
						Gew.		
						Groep	Tek. nr.	
	Datum	Formaat	Schaal	Domein	Rubriek			
	120122	A4	nvt	Fysiek	LV	19	027	

Aan deze afbeelding kunnen geen rechten worden ontleend