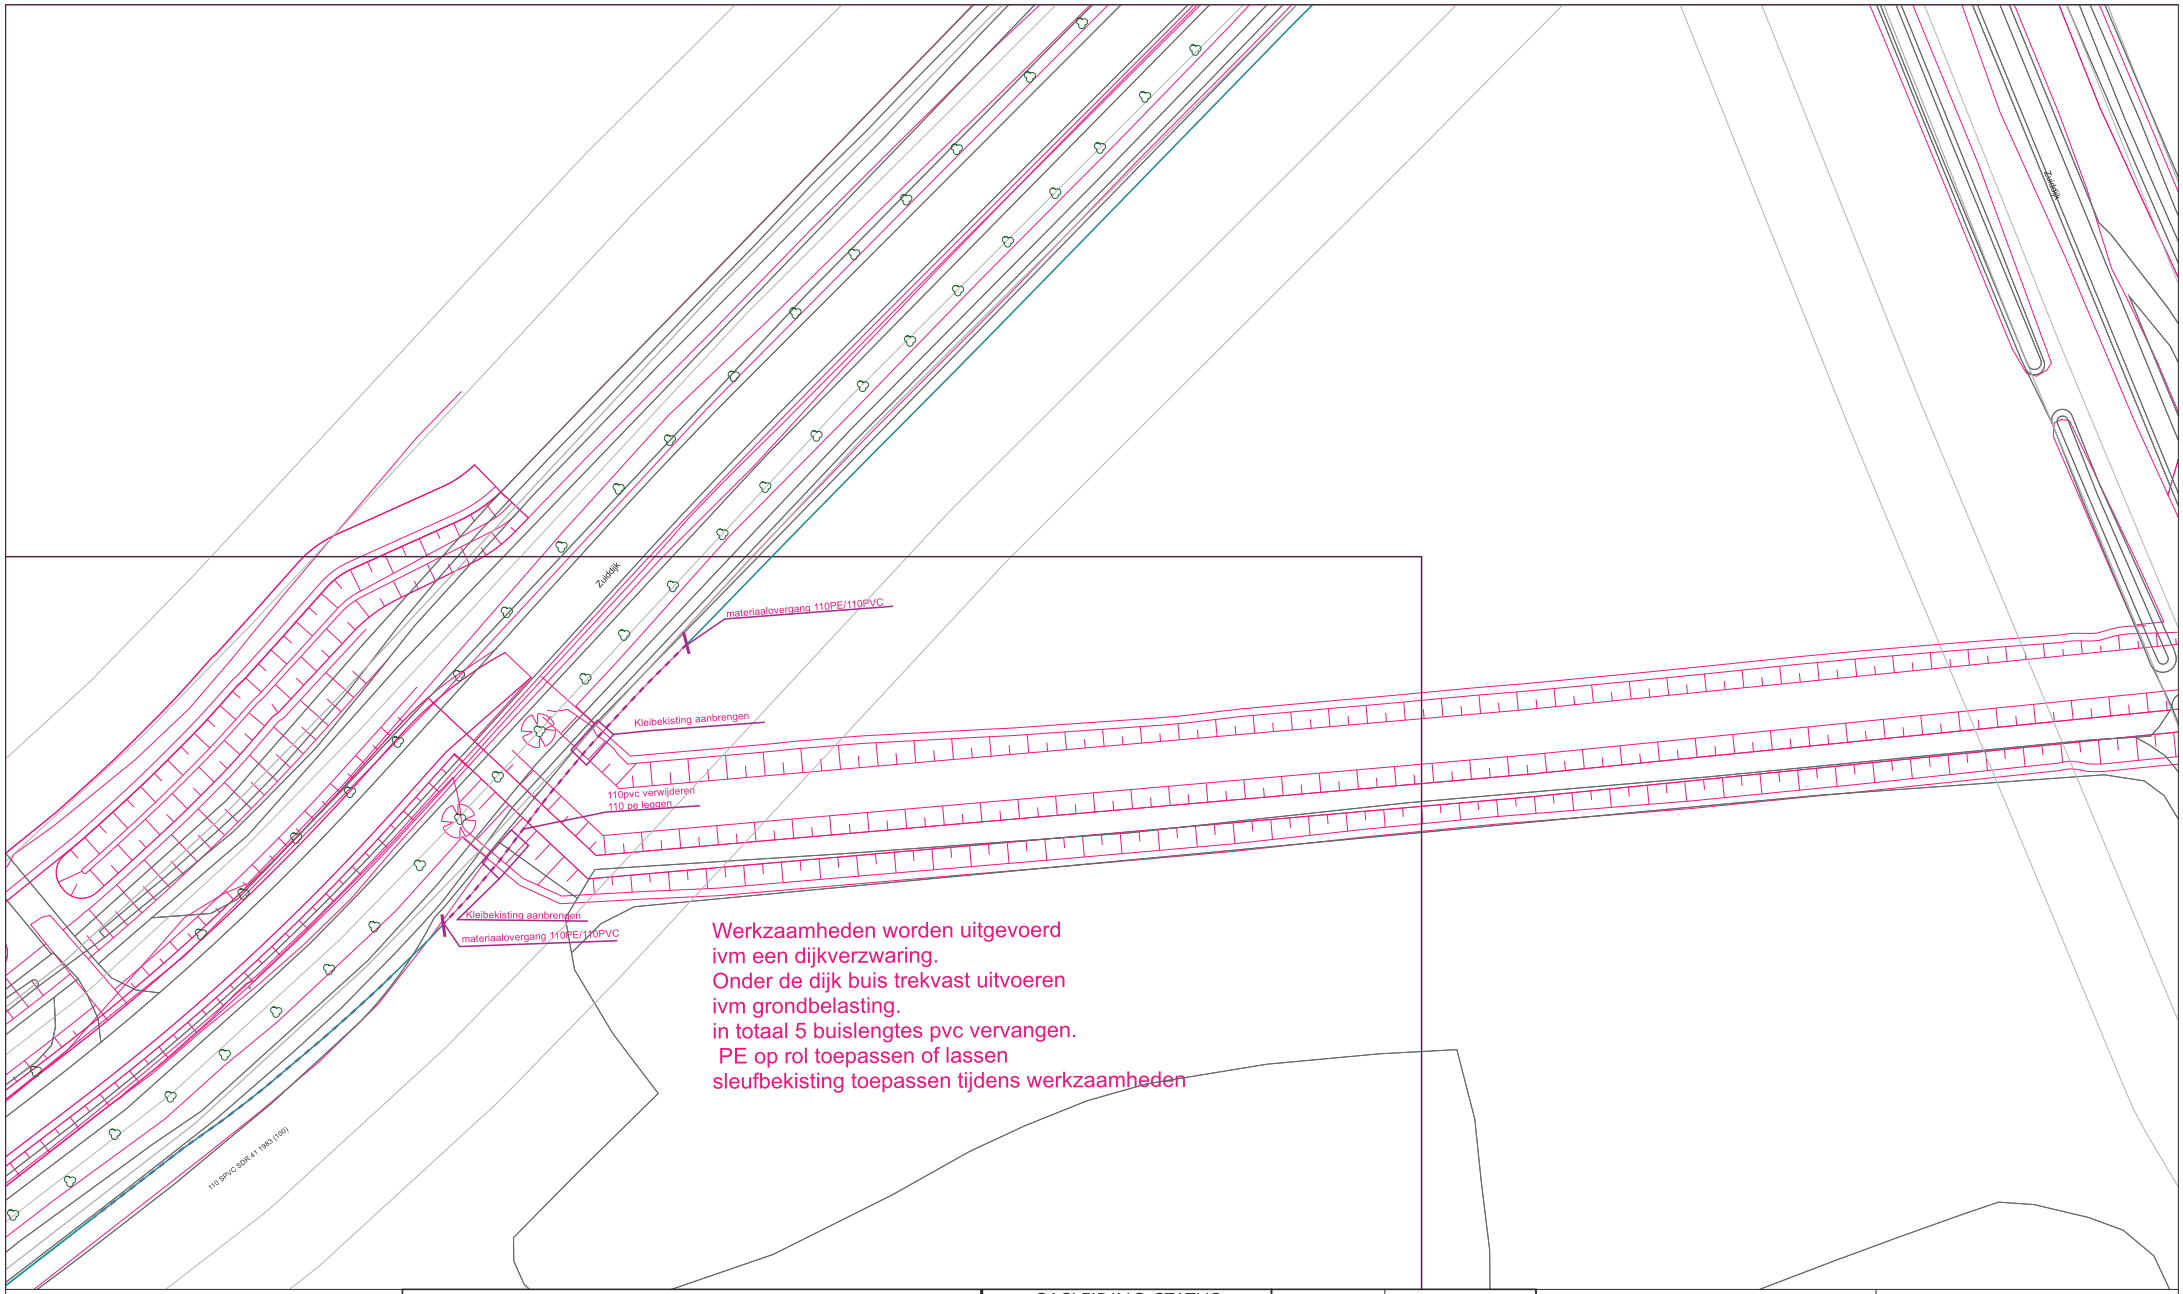

GASLEIDING-STATUS

SYMBOOL	OMSCHRIJVING
	gepland
	in bedrijf

symbool	omschrijving

Omschrijving : reconstructie tbv dijkverzwaring

Status : Projecttekening aangemaakt

		103-4055	104-4055
1020-40525		103-4050	
1020-40475	1025-40475	1030-40475	
	1025-40450	1030-40450	

SAP netwerkplan	: 30160072
SAP projectdefinitie	: B.14362
Synfranummer	: nvt
Ontwerp door	:
Tekening nr.	: B.14362-LD1
Projecttek. Aangem.	: 20/01/2022
Projecttek. Gewijzigd	:
A2 Schaal: 1:500	Datum plot: 10/02/2022

Regio Brabant W Afd. A, E & I
Zwaanhoefstraat 12
4702 LC Roosendaal
TEL.: 0900-7808700

ENEXIS