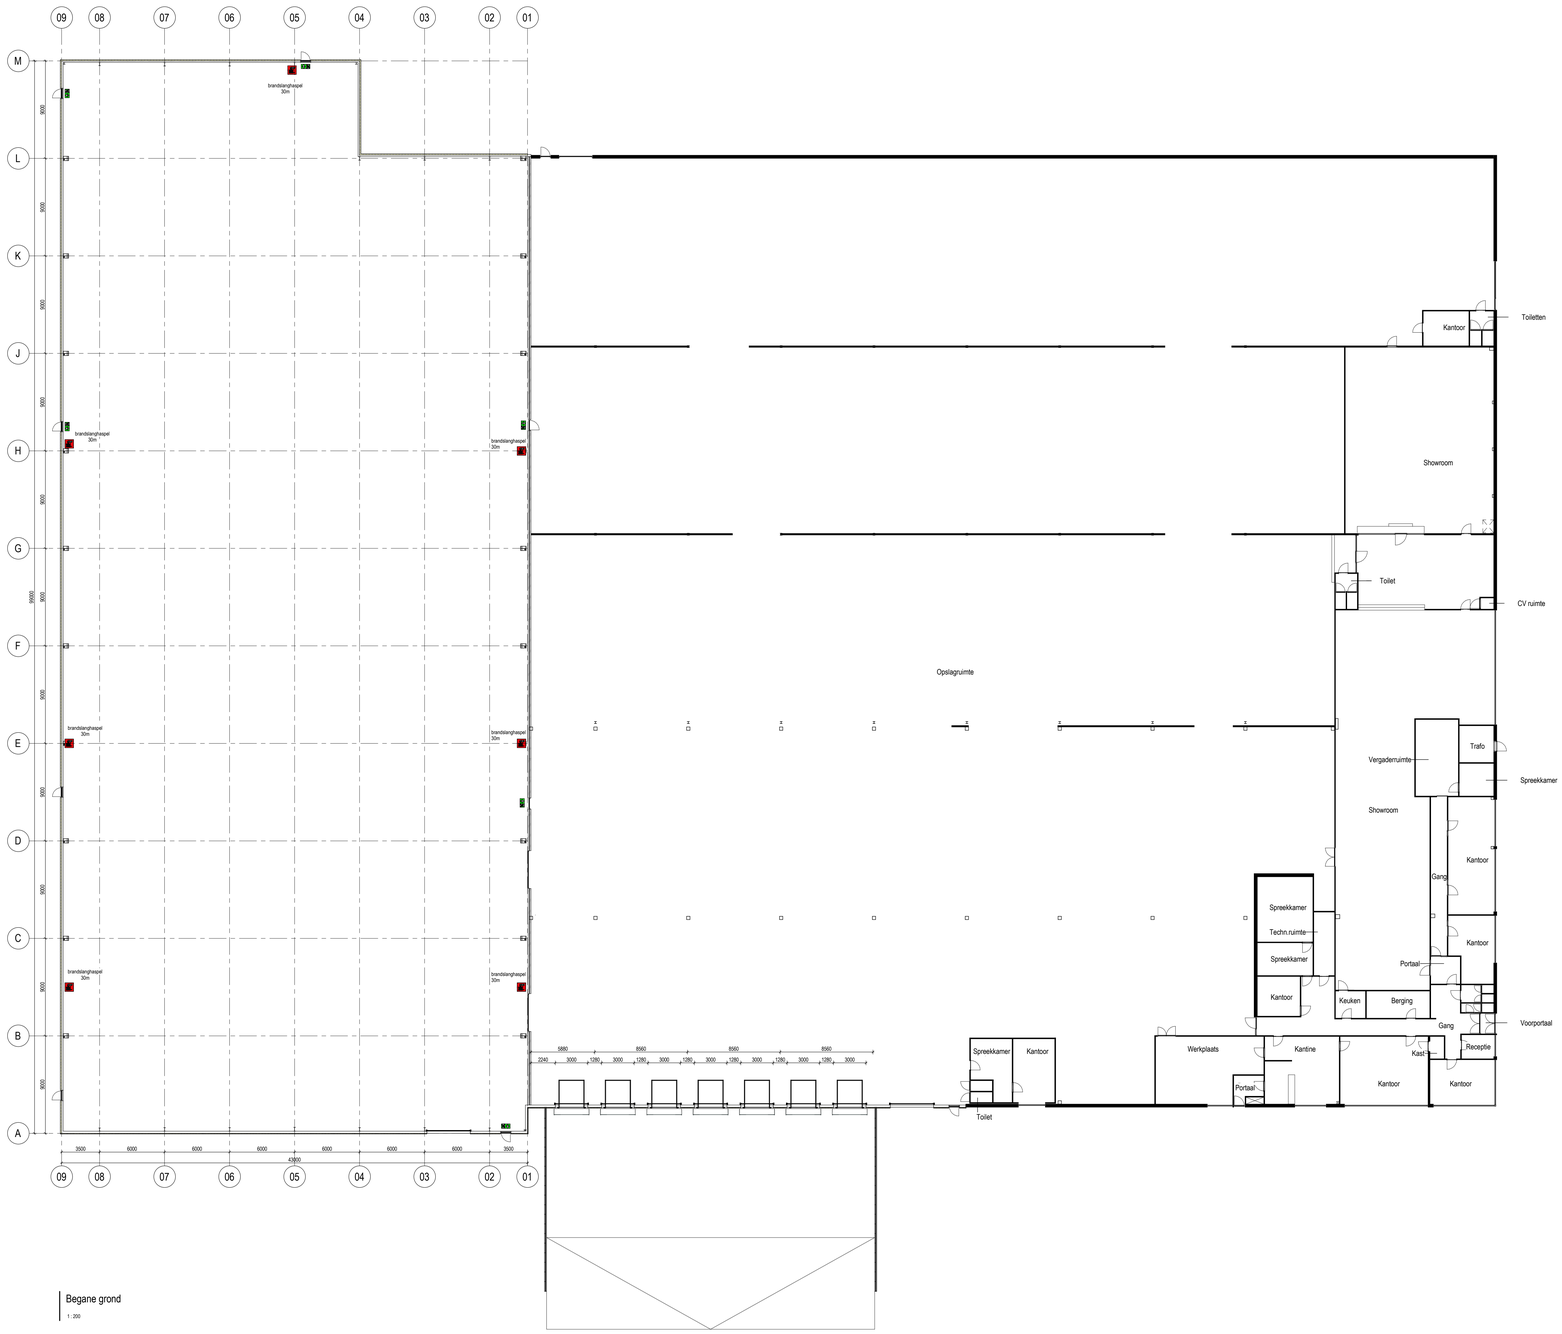

Begane grond

1 : 200

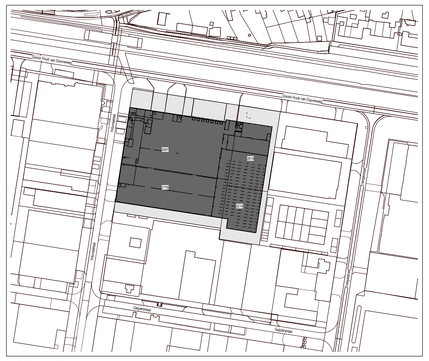

Situatie

Schaal	:	1:2000
Kadastrale gemeente	:	Deurne
Sectie	:	E
Nummer	:	2697, 2776, 2818, 3216

N O Z W

project:	Interne verbouwing bedrijfsruimte aan de Indumastraat 18 te Deurne
opdrachtgever:	Eurofast Jan Tooropstraat 16, 5753 DK Deurne Tel: 0493 315 885
onderdeel:	Plattegrond

Den Hollander BOUWADVIES EN ONTWERP
Kerkring 17
Postbus 139
Tel: 0168-403041
Email:
Internet:
4791 HG Klundert
4790 AC Klundert
info@dhbouwadvies.nl
www.dhbouwadvies.nl

datum: 26-01-2021
revisiedatum: -
getekend: SvB
gecontroleerd: HeH
formaat: A0
schaal: 1:200
projectfase: BESTAAND
werknr: DH20-300
tekn: A300
revisie: -