


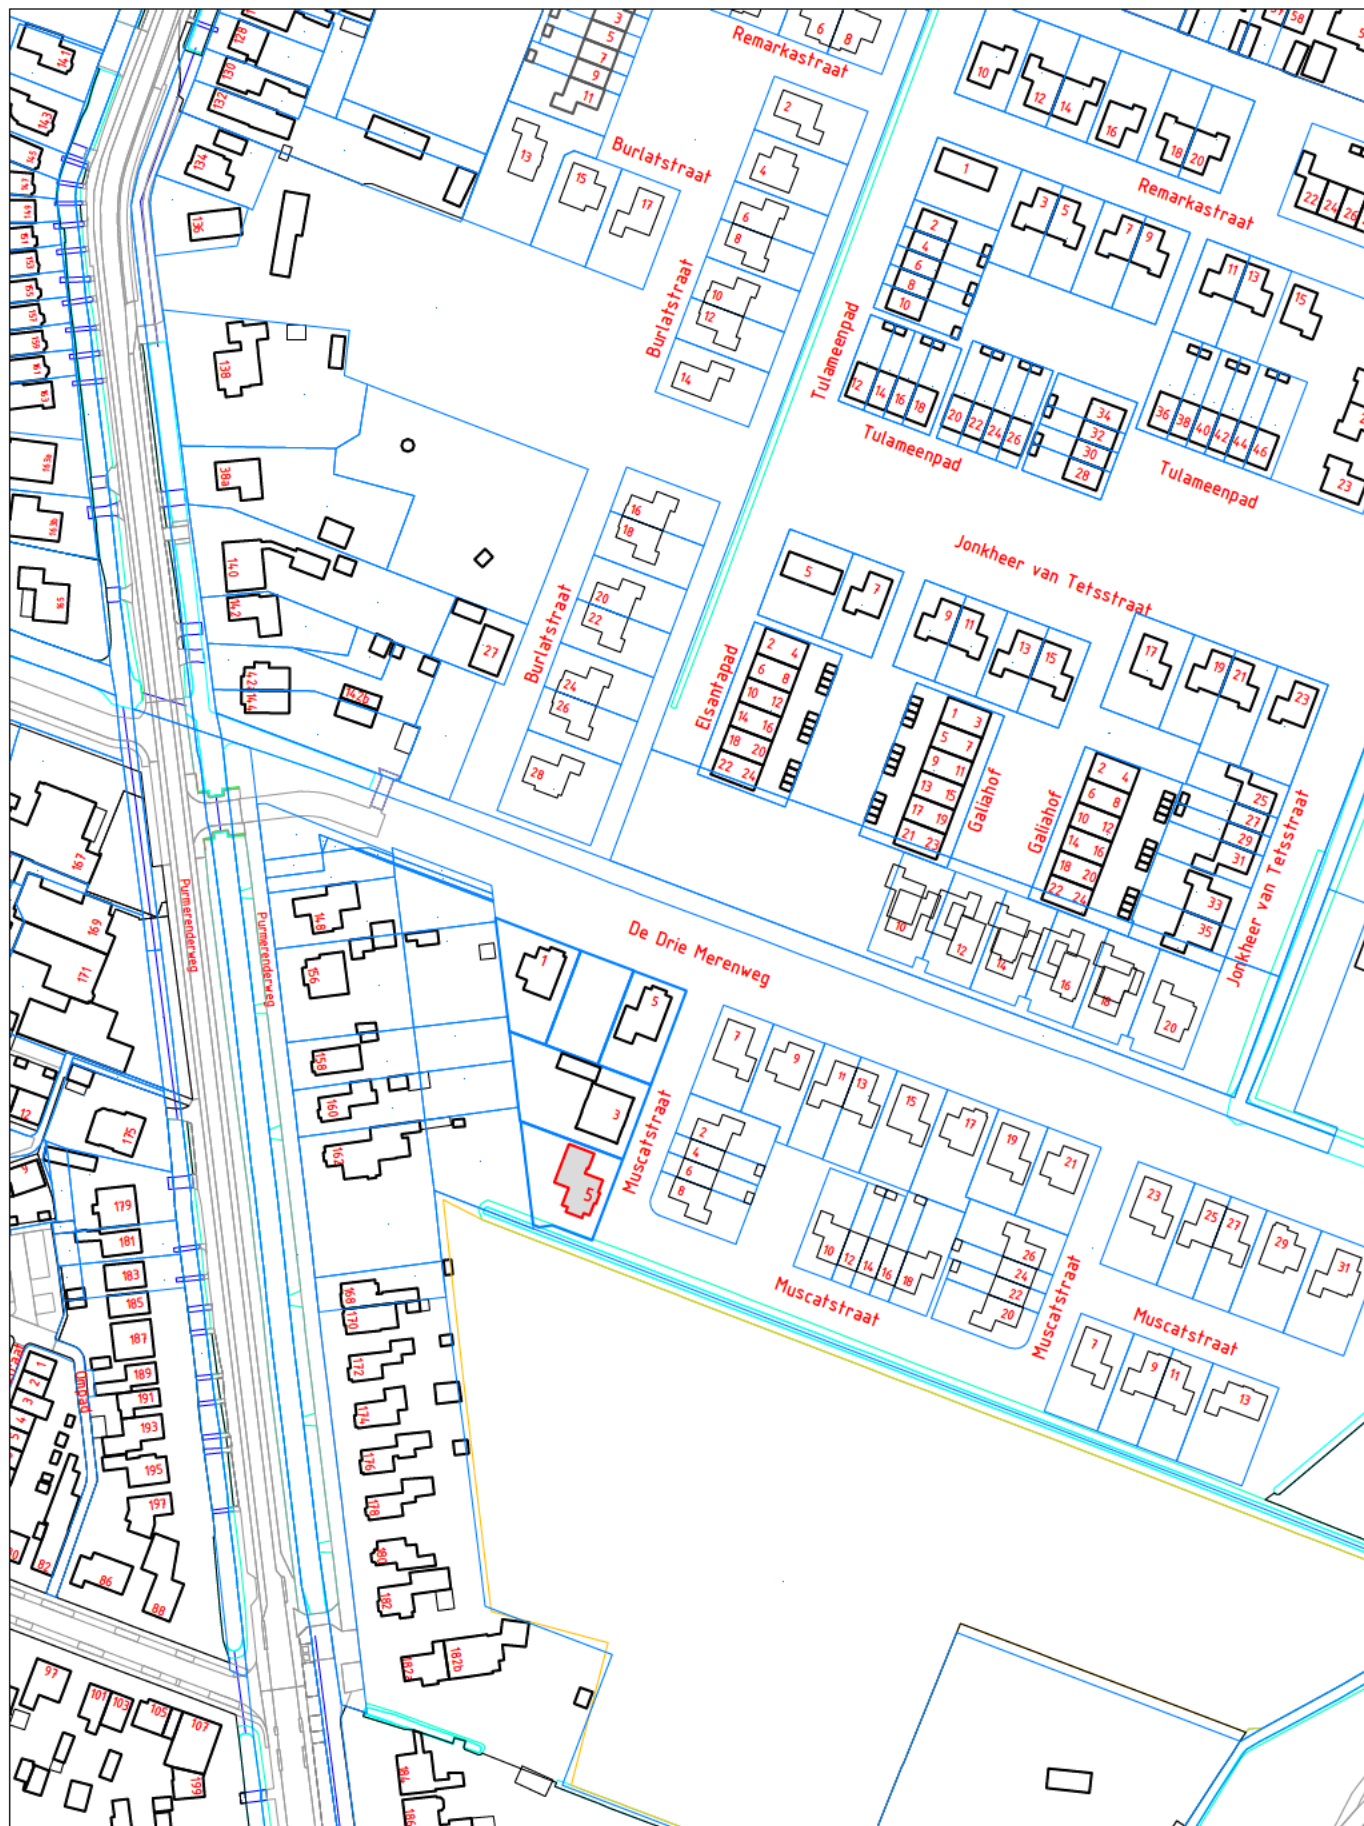

VASTSTELLING HUISNUMMER(S)

STRAATNAAM: Muscatstraat	SCHAAL : 1 : 2000
HUISNUMMER : 5	GETEKEND : XXXXXXXXXX
WOONPLAATS: Zuidoostbeemster	DOC.NUMMER: 1565299
WIJK : Beemster	DOC.DATUM : 06-04-2022
POSTCODE : n.t.b.	

DOMEIN BEDRIJFSVOERING EN DIENSTEN
 BAG/WOZ BEHEER

