



B en W-advies (mandaat)

zaaknummer **ZG334934**

onderwerp **Besluit van het college van burgemeester en wethouders van de gemeente Gouda houdende regels over: Naamgeving openbare ruimten (Vaststellen straatnamen Boschplaat en De Slufter en aanpassen geometrie van de straatnamen Engelsmanplaat en Noorderhaaks) in woonplaats Gouda.**

Het college van burgemeester en wethouders van Gouda;

gelet op :

- art. 2.14, tweede lid van de Verordening fysieke leefomgeving Gouda;
- de Wet basisregistratie adressen en gebouwen;
- artikel 11, zesde lid van het Gouds mandatenbesluit;

gezien het :

- positieve advies van de commissie naamgeving openbare ruimte op 13 april 2022.

besluit tot:

1. Het vaststellen van de benamingen van de openbare ruimte, zoals op tekening 'nieuwe situatie' is aangegeven: **Boschplaat en De Slufter**.



bezoekadres:
Huis van de Stad, Burgemeester Jamesplein 1, Gouda

correspondentieadres:
postbus 1086, 2800 BB Gouda
e-mail gemeente@gouda.nl
telefoon 14 01 82

2. Tot het handhaven van de benaming van de openbare ruimte, zoals op tekening 'nieuwe situatie' is aangegeven: **Engelsmanplaat en Noorderhaaks.**

In overeenstemming met de bijbehorende situatietekening.

Aldus besloten 26 april 2026,


namens burgemeester en wethouders van Gouda,

de burgemeester,

mr. drs. P. Verhoeve

Bijlage 1: Situatietekening



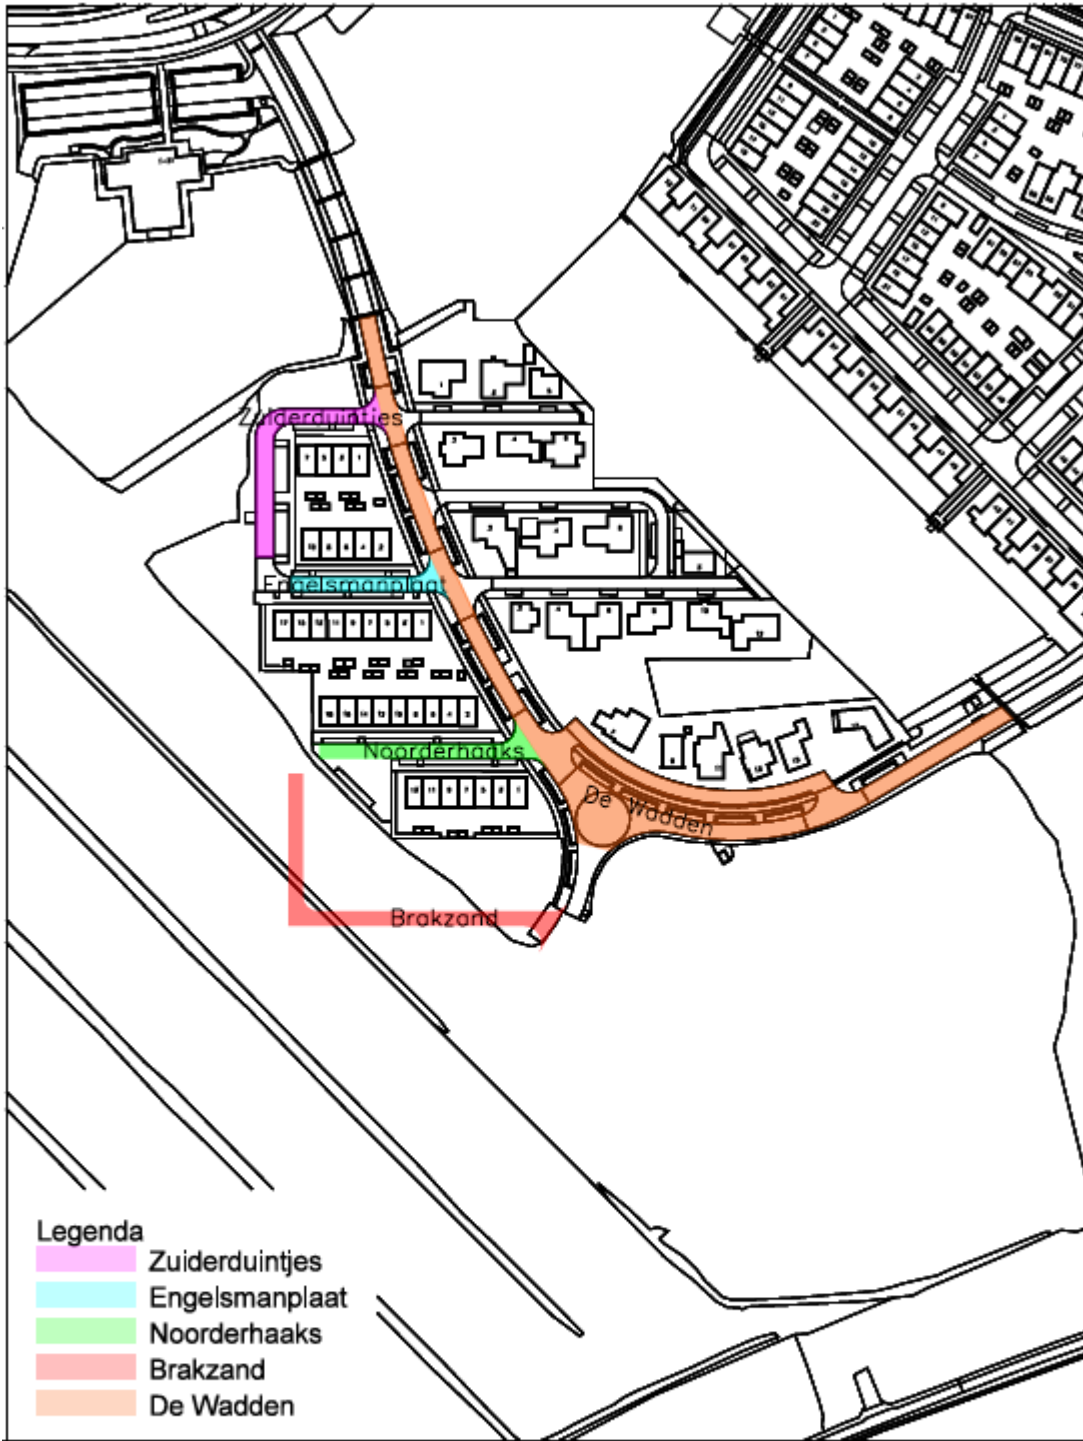

Legenda

- Zuiderduintjes
- Engelsmanplaat
- Noorderhaaks
- Brakzand
- De Wadden

bezoekadres:
Burgemeester Jamesplein 1
2803 PG Gouda



postadres:
postbus 1088
2800 BB Gouda

project:

Naamgeving openbare ruimte: wijzigen en vaststellen

omschrijving:
Bestaande situatie
BAG-type: Weg

Buurt:

93 - De Ellanden

schaal:

1:2000

datum:
13-04-2022


datum wijz. B:

formaat:

A4

210x297

datum wijz. C:

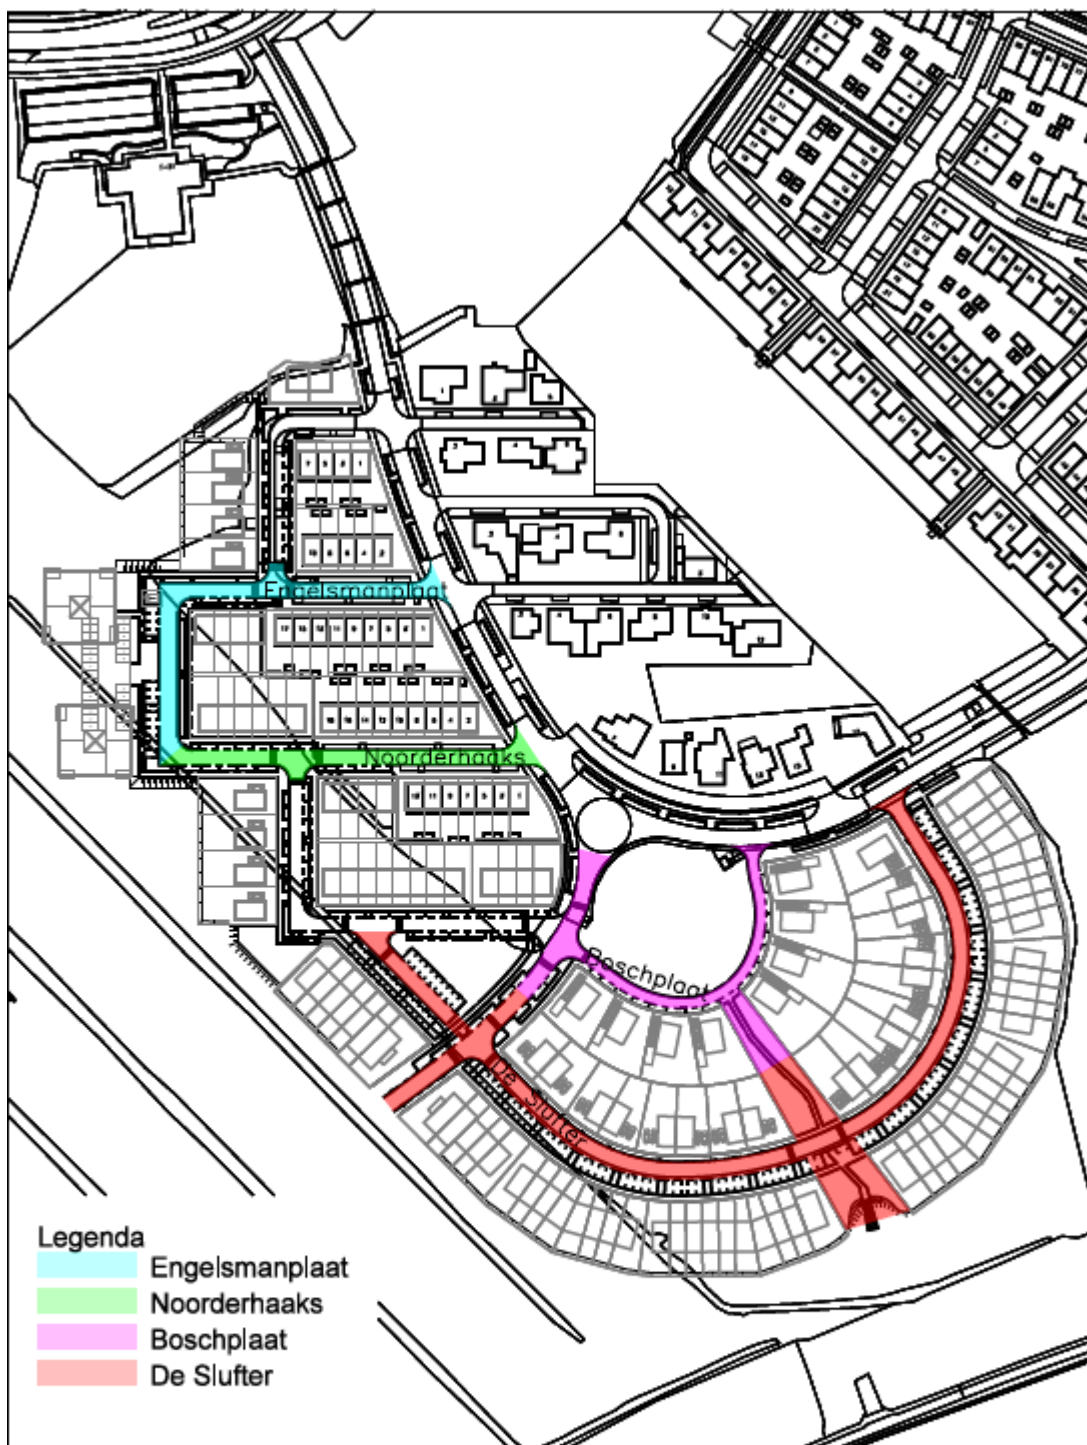

- Legenda**
- Engelsmanplaat
 - Noorderhaaks
 - Boschplaat
 - De Slufter

bezoekadres:
Burgemeester Jamesplein 1
2803 PG Gouda



gemeente
gouda

postadres:
postbus 1088
2800 BB Gouda

project:

Naamgeving openbare ruimte: wijzigen en vaststellen

omschrijving:
Nieuwe situatie
BAG-type: Weg

buurt:

93 - De Ellanden

schaal:

1:2000

datum:
13-04-2022

datum wijz. B:

formaat:

A4
210x297

datum wijz. A:

datum wijz. C:

Dit besluit treedt in werking op de dag na bekendmaking in het Gemeentebblad.

De aanwijzing van namen in de openbare ruimte is een besluit in de zin van art. 1:3 Algemene wet bestuursrecht, waartegen binnen 6 weken na deze bekendmaking een bezwaarschrift bij het college kan worden ingediend.