



B en W-advies (mandaat)

zaaknummer **ZG334923**

onderwerp **Besluit van het college van burgemeester en wethouders van de gemeente Gouda houdende regels over: Naamgeving openbare ruimten (Vaststellen straatnaam Moordrechtse Doorsteek) in woonplaats Gouda.**

Het college van burgemeester en wethouders van Gouda;

gelet op :

- art. 2.14, tweede lid van de Verordening fysieke leefomgeving Gouda;
- de Wet basisregistratie adressen en gebouwen;
- artikel 11, zesde lid van het Gouds mandatenbesluit;

gezien het :

- positieve advies van de commissie naamgeving openbare ruimte op 13 april 2022.

besluit tot:

1. Het vaststellen van de benaming van de openbare ruimte, zoals op tekening 'nieuwe situatie' is aangegeven: **Moordrechtse Doorsteek.**



bezoekadres:
Huis van de Stad, Burgemeester Jamesplein 1, Gouda

correspondentieadres:
postbus 1086, 2800 BB Gouda
e-mail gemeente@gouda.nl
telefoon 14 01 82

In overeenstemming met de bijbehorende situatietekening.

Aldus besloten 26 april 2022,


namens burgemeester en wethouders van Gouda,


de burgemeester,

mr. drs. P. Verhoeve

Bijlage 1: Situatietekening



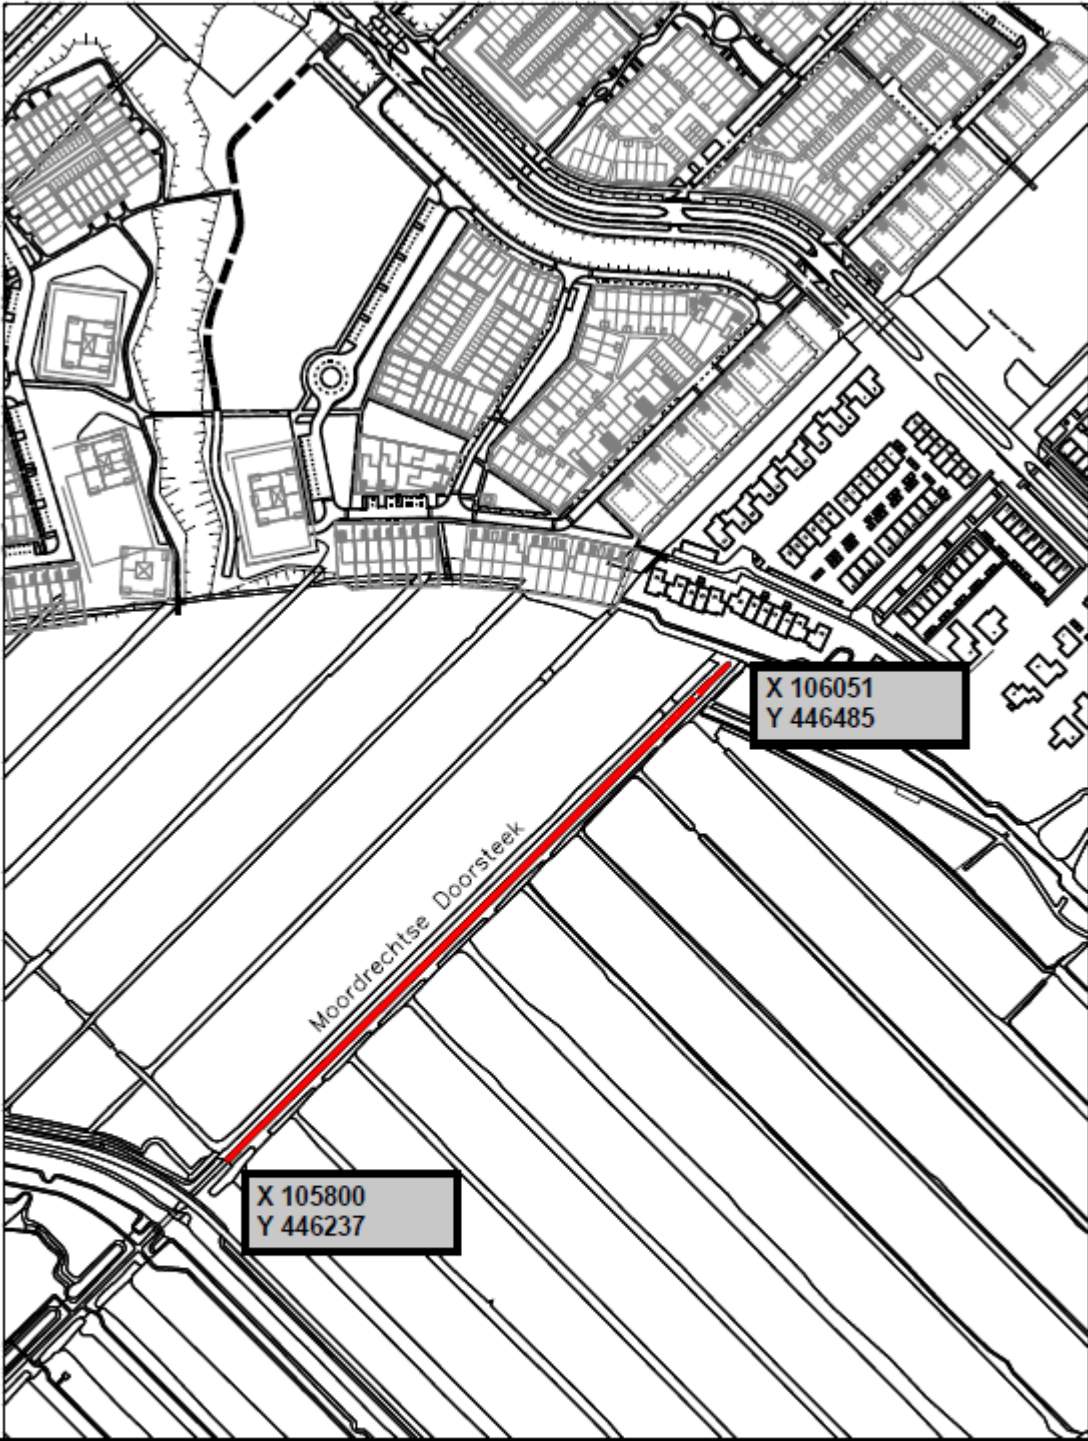

bezoekadres: Burgemeester Jamesplein 1 2803 PG Gouda  gemeente gouda	project: Naamgeving openbare ruimte; wijzigen en vaststellen		schaal: 1:3000	formaat: A4 210x297
	omschrijving: Nieuwe situatie BAG-type: Weg		datum: 13-04-2022	datum wjz. A: datum wjz. B: datum wjz. C:
postadres: postbus 1088 2800 BB Gouda	buurt: 94 - Tulnenbuurt			

Dit besluit treedt in werking op de dag na bekendmaking in het Gemeentebblad.

De aanwijzing van namen in de openbare ruimte is een besluit in de zin van art. 1:3 Algemene wet bestuursrecht, waartegen binnen 6 weken na deze bekendmaking een bezwaarschrift bij het college kan worden ingediend.