



DOORSNEDE: A-A GEBOUW: 1

wanden : metselwerk spouwmuur+spouwisolatie  
vloeren : betonvloer+betonroosters  
dak : golfplaten+gordingen+dakisolatie  
mestopslag : 800 m3

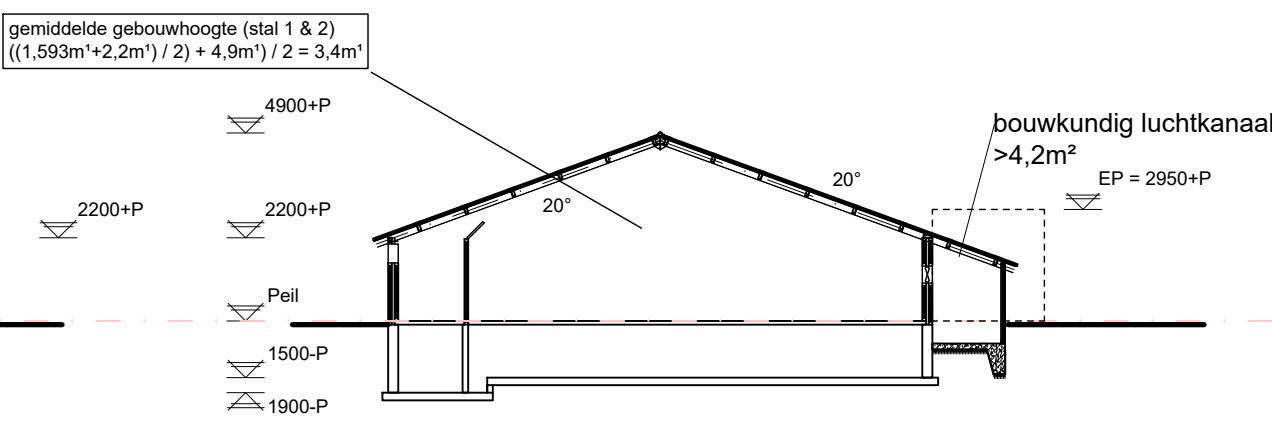

DOORSNEDE: B-B GEBOUW: 2

wanden : metselwerk spouwmuur+spouwisolatie  
vloeren : betonvloer+betonroosters  
dak : golfplaten+gordingen+dakisolatie  
mestopslag : 800 m3

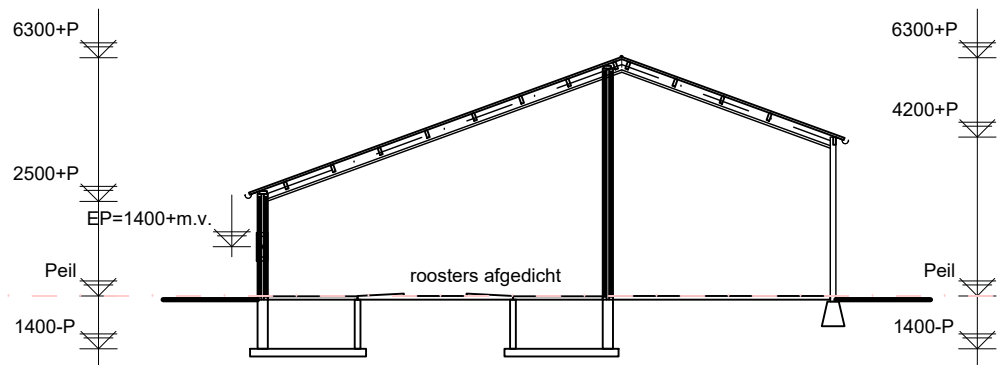

DOORSNEDE: C-C gebouw: 3

wanden : metselwerk  
vloeren : betonvloer+betonnen en stalendriekantroosters  
dak : vezelcementgolfplaten+gordingen+dakisolatie  
mestopslag : putten dichtgelegd

MACHINES-MOTOREN, SILO'S EN TANKS


| Machines-motoren |                     |         |         | Silo's |           |         |             |
|------------------|---------------------|---------|---------|--------|-----------|---------|-------------|
| nr.:             | benaming:           | aantal: | KW/st.: | nr.:   | benaming: | aantal: | inhoud/st.: |
| 1                | ventilator Ø450     | 2       | 0,35    | S1     | voer      | 1       | 5 ton       |
| 2                | mestlasmorunit Ø450 | 12      | -       | S2     | voer      | 1       | 8 ton       |
| 3                | gaskappen           | 6       | -       | S3     | voer      | 2       | 10 ton      |
| 4                | grondwaterpomp      | 1       | 5       | S4     | -         | -       | -           |
| 5                | tractor             | 1       | 70      | S5     | -         | -       | -           |
| 6                | tractor             | 1       | 85      | S6     | -         | -       | -           |
| 7                | mestlon             | 1       | -       | S7     | -         | -       | -           |
| 8                | kunstmeststrooier   | 1       | -       | S8     | -         | -       | -           |
| 9                | eg                  | 1       | -       |        |           |         |             |
| 10               | haspel beregning    | 1       | -       |        |           |         |             |
| 11               | sput                | 2       | -       |        |           |         |             |
| 12               | ploeg               | 2       | -       |        |           |         |             |
| 13               | ventilator          | 4       | 1,8     |        |           |         |             |
| 14               | -                   | -       | -       |        |           |         |             |
| 15               | -                   | -       | -       |        |           |         |             |

| Tanks (bijv. diesel, propaan e.d.) |                 |         |             |
|------------------------------------|-----------------|---------|-------------|
| nr.:                               | omschrijving:   | aantal: | inhoud/st.: |
| -                                  | -               | -       | -           |
| T2                                 | spuiwateropslag | 1       | 50 m³       |
| -                                  | -               | -       | -           |
| V1                                 | zuurvat         | 1       | 1000 L      |


\* = in lekbak onder afdak

| Overige symbol: | benaming:                                        |
|-----------------|--------------------------------------------------|
| A               | afvoerpunt drijfmest                             |
| B               | bestrijdingsmiddelenkast                         |
| G               | geneesmiddelenkast                               |
| GM              | gasmeter                                         |
| K               | kadaverplaat                                     |
| MR              | meterruimte                                      |
| R               | opslag reinigingsmiddelen                        |
| △P12            | poederblusser met vermelding van de inhoud in kg |
| E.P.            | Emissie Punthoogte boven maaiveld                |


Mestopslag:  
Totale putinhoud mestputten 1600 m³

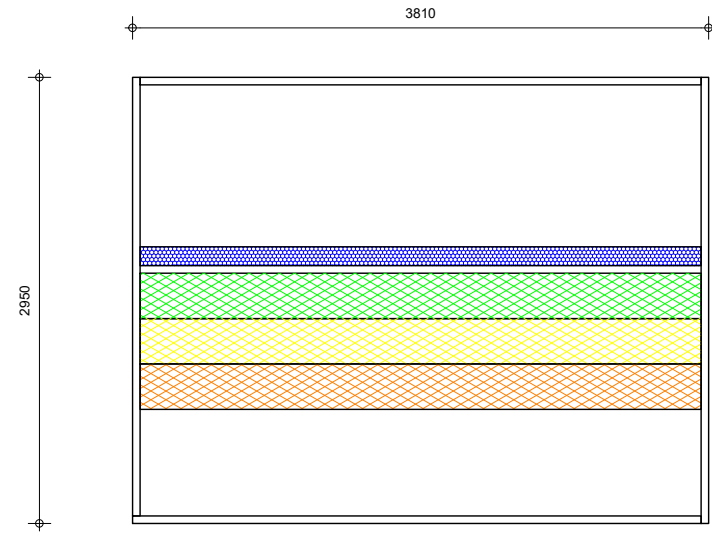




PLATTEGROND  
BWL 2010,28,V4  
Chemisch luchtwassysteem 95 % ammoniakemissiereductie

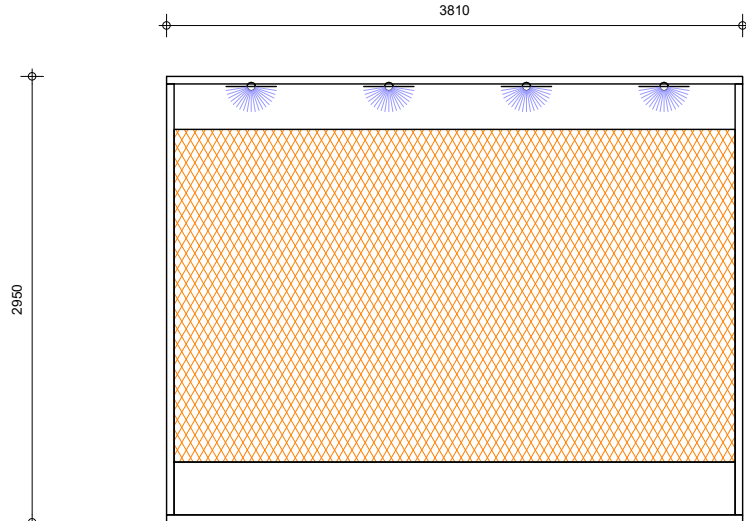

LANGSDOORSNEDE

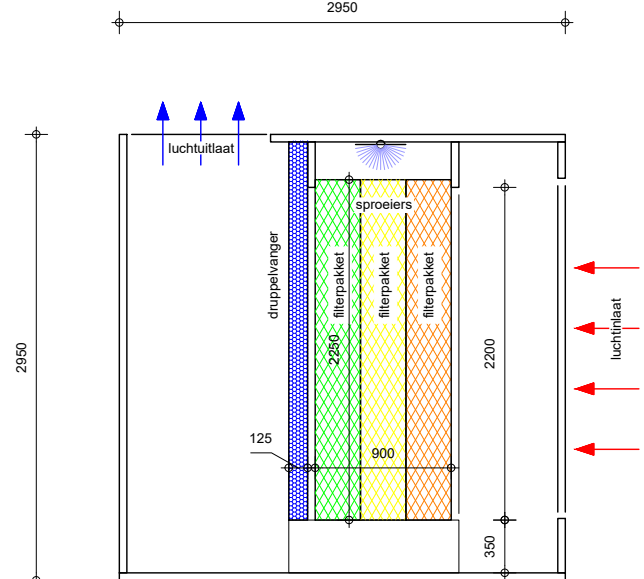

DWARSDOORSNEDE

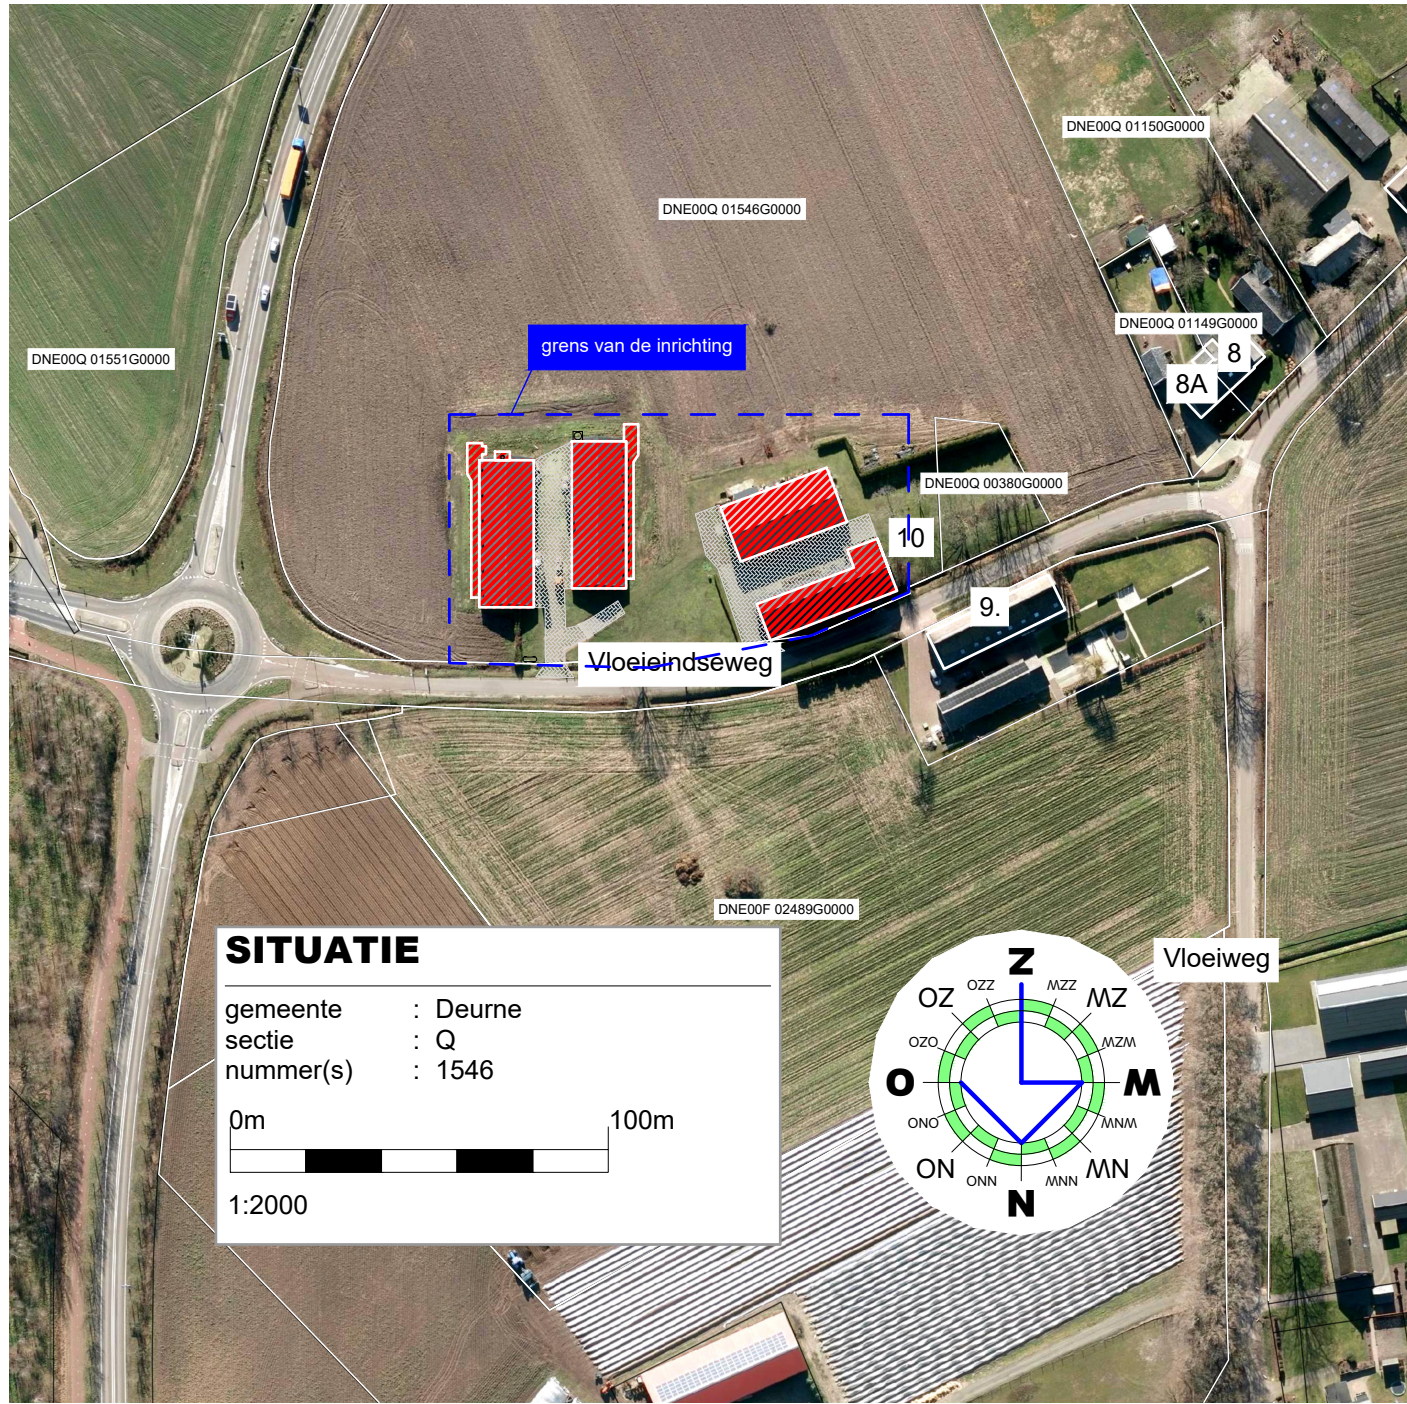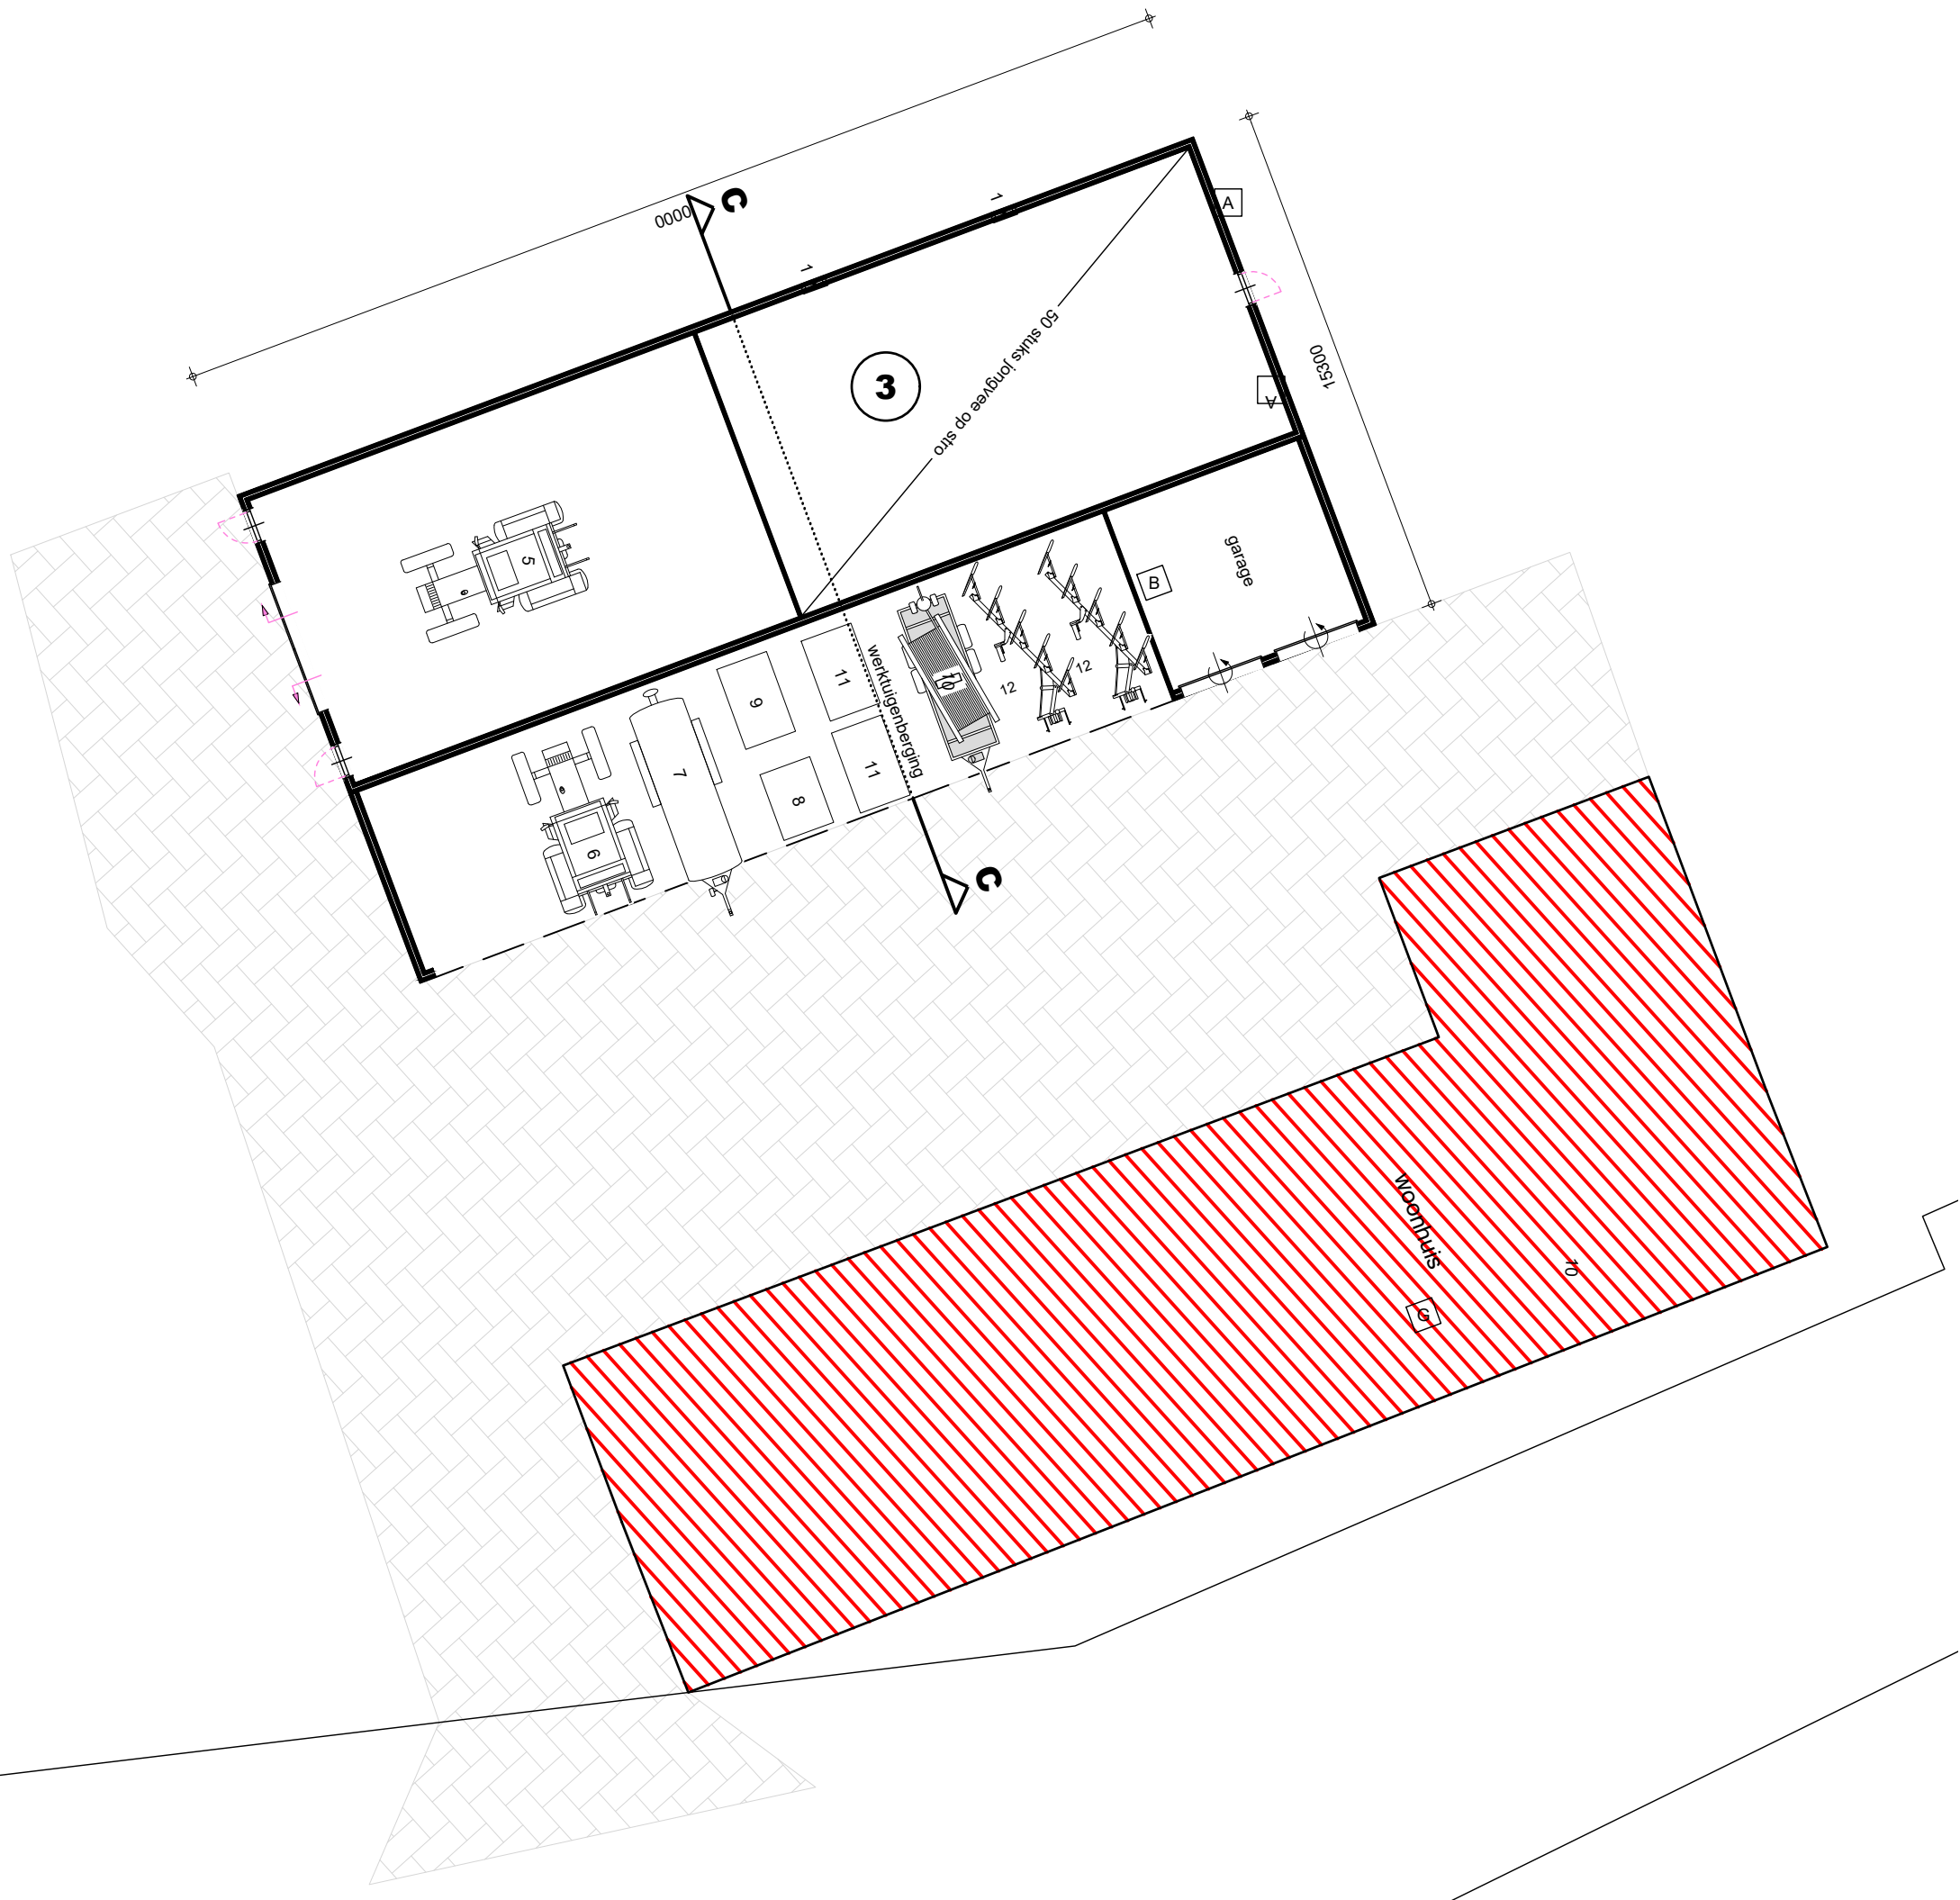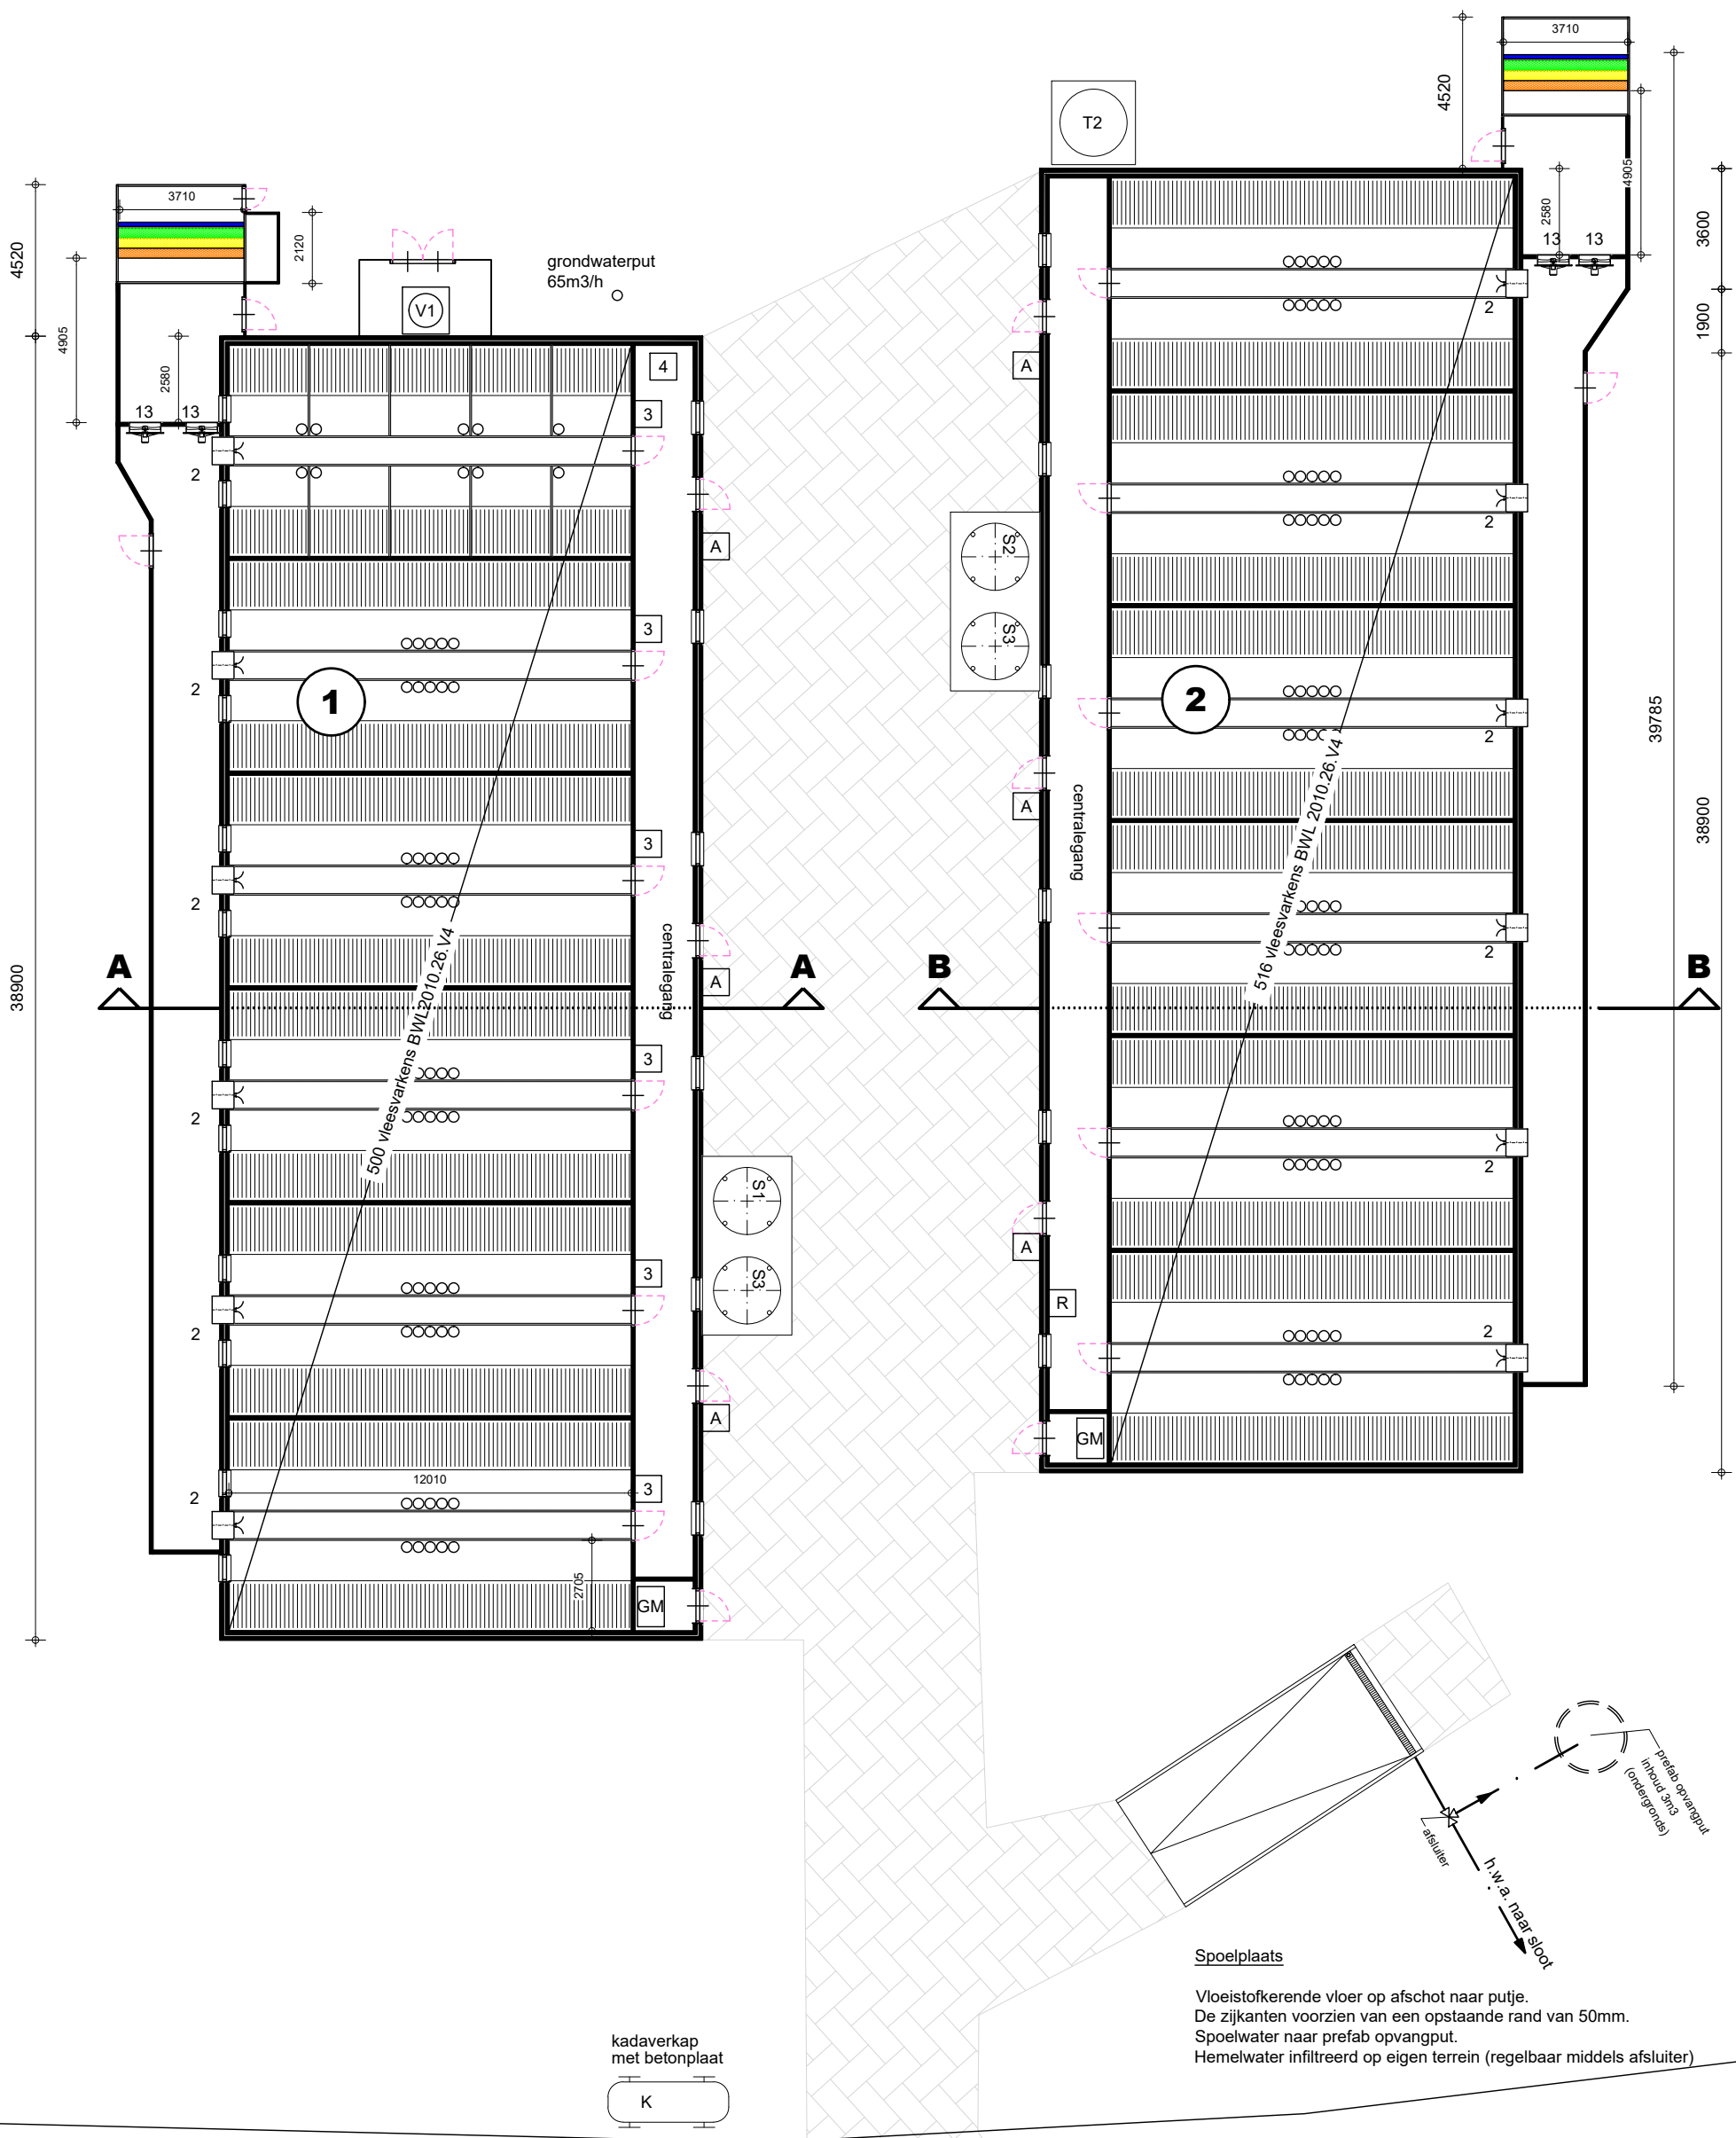

TEKENING BEHORENDE BIJ AANVRAAG OMGEVINGSVERGUNNING ACTIVITEIT MILIEU

|                |                                       |                                                                      |  |
|----------------|---------------------------------------|----------------------------------------------------------------------|--|
| Project        | Varkens en akkerbouwbedrijf           | Cont. pers. Tekenaar                                                 |  |
| Projectlocatie | Vloeiendseweg 10<br>5753 PL<br>Deurne | Proj.nr. 220013-001-001<br>Blad 1/1<br>Schaaal 1:200/2000<br>Formaat |  |
| Onderdeel      | Milieutekening                        | Datum 29-04-2022<br>Gewijzigd                                        |  |