

Omgevingsvergunning

Zaaknummer 2859317

1. Inleiding

Op 1 april 2022 hebben wij uw aanvraag om een omgevingsvergunning ontvangen voor het vergroten van de woning middels een dakopbouw op het perceel Lijsterbesstraat 3 te Katwijk bestaande uit het volgende onderdeel:

- Bouwen (art. 2.1 lid 1a) van de Wet algemene bepalingen omgevingsrecht

2. Procedureel

2.1 Bevoegd gezag

Gelet op de projectomschrijving en op artikel 2.4 van de Wabo zijn wij in dit geval het bevoegde gezag om op de aanvraag te beslissen.

2.2 Ontvankelijkheid

Wij hebben de aanvraag getoetst aan de indieningsvereisten van de Regeling omgevingsrecht (Mor). Daarbij bleek dat de verstrekte gegevens en bescheiden onvoldoende waren om de aanvraag in behandeling te nemen. De aanvrager is daarop bij brief van 13 april 2022 in de gelegenheid gesteld om aanvullende gegevens aan te leveren. Deze zijn op 19 april 2022 ontvangen. Hierdoor is de beslistermijn met 6 dagen opgeschort. De aanvraag en de latere aanvulling bevatten voldoende informatie voor een goede beoordeling van de gevolgen van de activiteit op de fysieke leefomgeving. De aanvraag is daarom ontvankelijk.

2.3 Voorbereidingsprocedure

Wij hebben dit besluit voorbereid overeenkomstig de reguliere voorbereidingsprocedure als bedoeld in paragraaf 3.2 van de Wabo.

Wij beslissen omtrent een aanvraag om omgevingsvergunning, waarbij de reguliere procedure van toepassing is, binnen acht weken na ontvangst van de aanvraag.

3 Besluit

Gelet op artikel 2.1 van de Wabo besluiten wij de omgevingsvergunning te verlenen voor de volgende activiteit:

- Bouwen (art. 2.1 lid 1a) van de Wet algemene bepalingen omgevingsrecht

Wij verlenen de omgevingsvergunning overeenkomstig de bij dit besluit behorende en als zodanig gewaarmerkte stukken:

1. Aanvraagformulier omgevingsvergunning;
2. aanvulling_2_-_Lijsterbesstraat_3;

Wij verlenen de omgevingsvergunning onder de voorwaarde dat uiterlijk 3 weken voor aanvang van de betreffende werkzaamheden de volgende gegevens en bescheiden worden ingediend:

1. constructieberekeningen

In de bij dit besluit behorende en als zodanig gewaarmerkte bijlage I zijn de op de activiteit betrekking hebbende overwegingen opgenomen. Deze bijlage maakt deel uit van de omgevingsvergunning.



Eigen risico

Voor de goede orde wijzen wij u erop dat gebruik maken van de omgevingsvergunning voordat deze in rechte onaanastbaar is geworden voor eigen risico komt. Belanghebbenden kunnen immers binnen zes weken na de verzenddatum van dit besluit daartegen bezwaar maken. Vervolgens hebben zij na behandeling van hun bezwaarschrift nog de mogelijkheid om in beroep en daarna nog in hoger beroep te gaan.

Katwijk, 22 april 2022

Hoogachtend,
Namens burgemeester en wethouders van Katwijk,



Mr Drs C.M.C Vrolijk
Clustermanager VTH

Verweermogelijkheden

Het besluit treedt in werking met ingang van de dag na verzending.

Tegen dit besluit kan binnen zes weken na de verzenddatum bezwaar worden gemaakt bij het college van burgemeester en wethouders van de gemeente Katwijk, postbus 589, 2220 AN Katwijk.

Het bezwaarschrift dient te voldoen aan een aantal voorschriften: het dient te worden ondertekend en bevat ten minste de naam en adres van de indiener, een dagtekening, een omschrijving van het besluit waartegen het bezwaar zich richt en de gronden van het bezwaar.

Een bezwaarschrift kan ook digitaal worden ingediend. Kijk hiervoor op www.katwijk.nl.

Het indienen van een bezwaarschrift schorst de werking van het besluit niet. Ingeval van onverwijlde spoed kan een verzoek om voorlopige voorziening worden ingediend bij de voorzieningenrechter van de sector bestuursrecht van de rechtbank Den Haag, postbus 20302, 2500 EH Den Haag. Een dergelijk verzoek dient vergezeld te gaan van een kopie van het bezwaarschrift.

Voor het indienen van een verzoek om voorlopige voorziening wordt een griffierecht geheven.

Digitaal indienen van een verzoek om voorlopige voorziening is ook mogelijk via

<http://loket.rechtspraak.nl/bestuursrecht>. De indiener moet wel beschikken over een elektronische handtekening (DigiD).

BIJLAGE I

Het volgende onderdeel hoort bij en maakt deel uit van de omgevingsvergunning met zaaknummer 2859317, voor het vergroten van de woning middels een dakopbouw op het perceel Lijsterbesstraat 3 te Katwijk.

Het bouwen van een bouwwerk

1. Toetsingsgronden

Op grond van artikel 2.10, lid 1, van de Wabo moet de omgevingsvergunning voor deze activiteit worden geweigerd indien:

- a. de aanvraag en de daarbij verstrekte gegevens en bescheiden het naar het oordeel van burgemeester en wethouders niet aannemelijk maken dat het bouwen van een bouwwerk waarop de aanvraag betrekking heeft, voldoet aan de voorschriften die zijn gesteld bij of krachtens het Bouwbesluit;
- b. de aanvraag en de daarbij verstrekte gegevens en bescheiden het naar het oordeel van burgemeester en wethouders niet aannemelijk maken dat het bouwen van een bouwwerk waarop de aanvraag betrekking heeft, voldoet aan de voorschriften die zijn gesteld bij de bouwverordening;
- c. de activiteit in strijd is met het bestemmingsplan, de beheersverordening of het exploitatieplan, of de regels die zijn gesteld krachtens een provinciale verordening of aanwijzingen van het Rijk, tenzij de activiteit niet in strijd is met een omgevingsvergunning die is verleend met toepassing van artikel 2.12;
- d. het uiterlijk of de plaatsing van het bouwwerk waarop de aanvraag betrekking heeft, met uitzondering van een tijdelijk bouwwerk dat geen seizoensgebonden bouwwerk is, zowel op zichzelf beschouwd als in verband met de omgeving of de te verwachten ontwikkeling daarvan, in strijd is met redelijke eisen van welstand, beoordeeld naar de criteria, bedoeld in de Welstandsnota Katwijk, tenzij burgemeester en wethouders van oordeel zijn dat de omgevingsvergunning niettemin moet worden verleend;
- e. de activiteit een wegtunnel als bedoeld in de Wet aanvullende regels veiligheid wegtunnels betreft en uit de aanvraag en de daarbij verstrekte gegevens en bescheiden blijkt dat niet wordt voldaan aan de in artikel 6, eerste lid, van die wet gestelde norm.

2. Overwegingen

2.1 Bouwbesluit

De aanvraag en de daarbij verstrekte gegevens en bescheiden zijn getoetst aan en in overeenstemming bevonden met het Bouwbesluit.

2.2 Bouwverordening

De aanvraag en de daarbij verstrekte gegevens en bescheiden zijn getoetst aan en in overeenstemming bevonden met de bouwverordening.

2.3 Bestemmingsplan, beheersverordening, exploitatieplan of regels gesteld door de provincie of het Rijk

Bestemmingsplan

De aangevraagde activiteit is in overeenstemming met het ter plaatse geldende bestemmingsplan “**K-Katwijk aan Zee 2015**”, op grond waarvan op het perceel de bestemming “**Wonen**” rust.

Beheersverordening

Op het perceel is geen beheersverordening van kracht, waarmee de aangevraagde activiteit in strijd is.

Exploitatieplan

Omtrent de aangevraagde activiteit zijn geen regels gesteld in een exploitatieplan, waarmee de aangevraagde activiteit in strijd is.

Regels gesteld door provincie of Rijk

Er gelden ter plaatse van de aangevraagde activiteit geen regels die zijn gesteld krachtens een provinciale verordening of aanwijzingen van het Rijk, waarmee de aangevraagde activiteit in strijd is.

Vorbereidingsbesluit

Er geldt ter plaatse van de aangevraagde activiteit geen voorbereidingsbesluit.

2.4 Welstand

De aangevraagde activiteit is op 13 april 2022 voor advies voorgelegd aan de Stadsbouwmeester. De Stadsbouwmeester heeft zich bij deze advisering gebaseerd op het beleid van de gemeente zoals dat is vastgelegd in haar welstandsnota. Betreffende aanvraag is gelegen in welstandsgebied 6. Stratenwijken

Motivering

Het bouwplan voldoet mede gelet op de eerder vergunde en gerealiseerde kapverhogingen bij vergelijkbare woningen in deze buurt aan het door de raad vastgestelde beleid. De architectonische uitwerking en het materiaalgebruik zijn voldoende hoogwaardig en verzorgd en afgestemd op de bestaande woning en de omgeving.


Conclusie

Akkoord, niet strijdig met redelijke eisen van welstand, mede gelet op de precedënten.


Gelet op de positieve beoordeling van de aangevraagde activiteit volgt dat voldaan wordt aan redelijke eisen van welstand als bedoeld in artikel 12 van de Woningwet.

2.5 Tunnelveiligheid


De aangevraagde activiteit betreft geen wegtunnel.

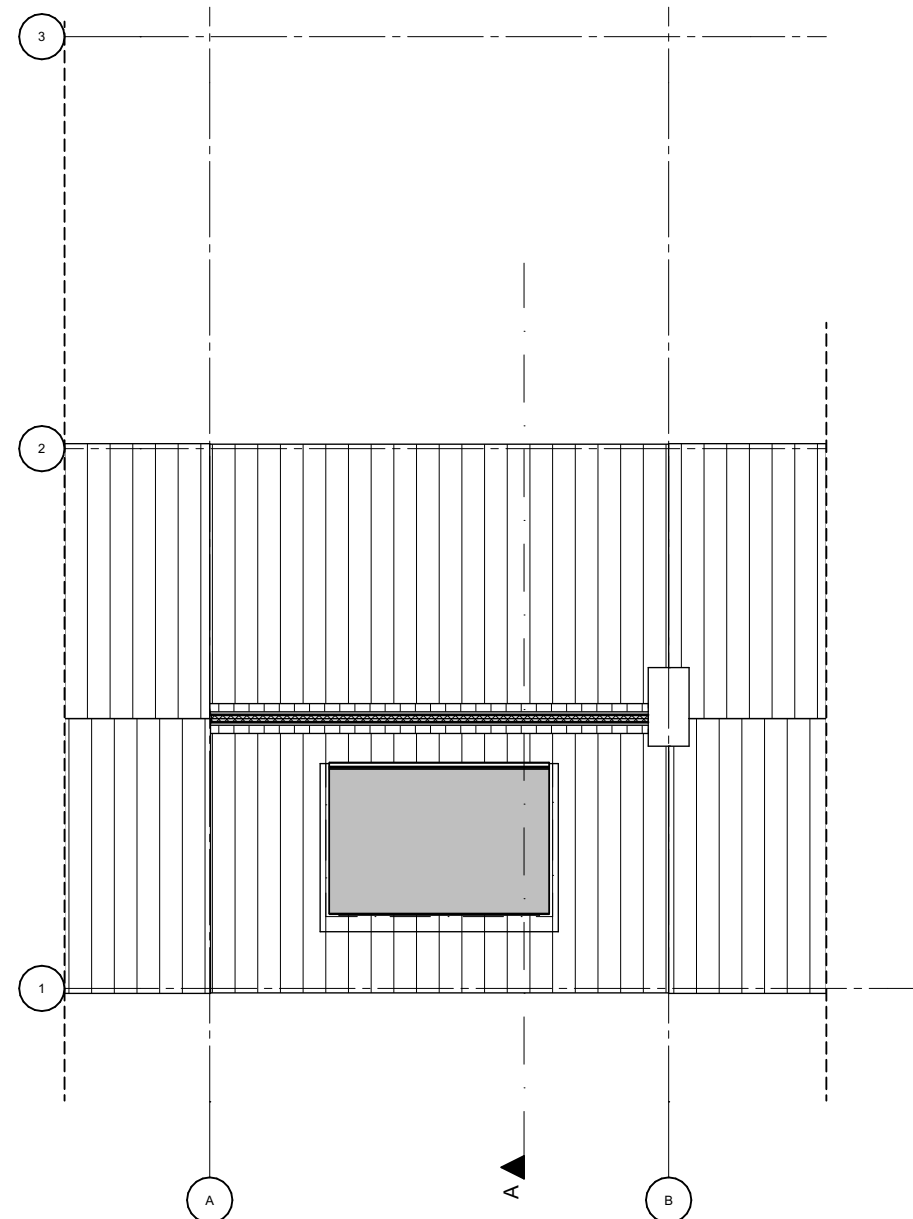


Dak plattegrond nieuw

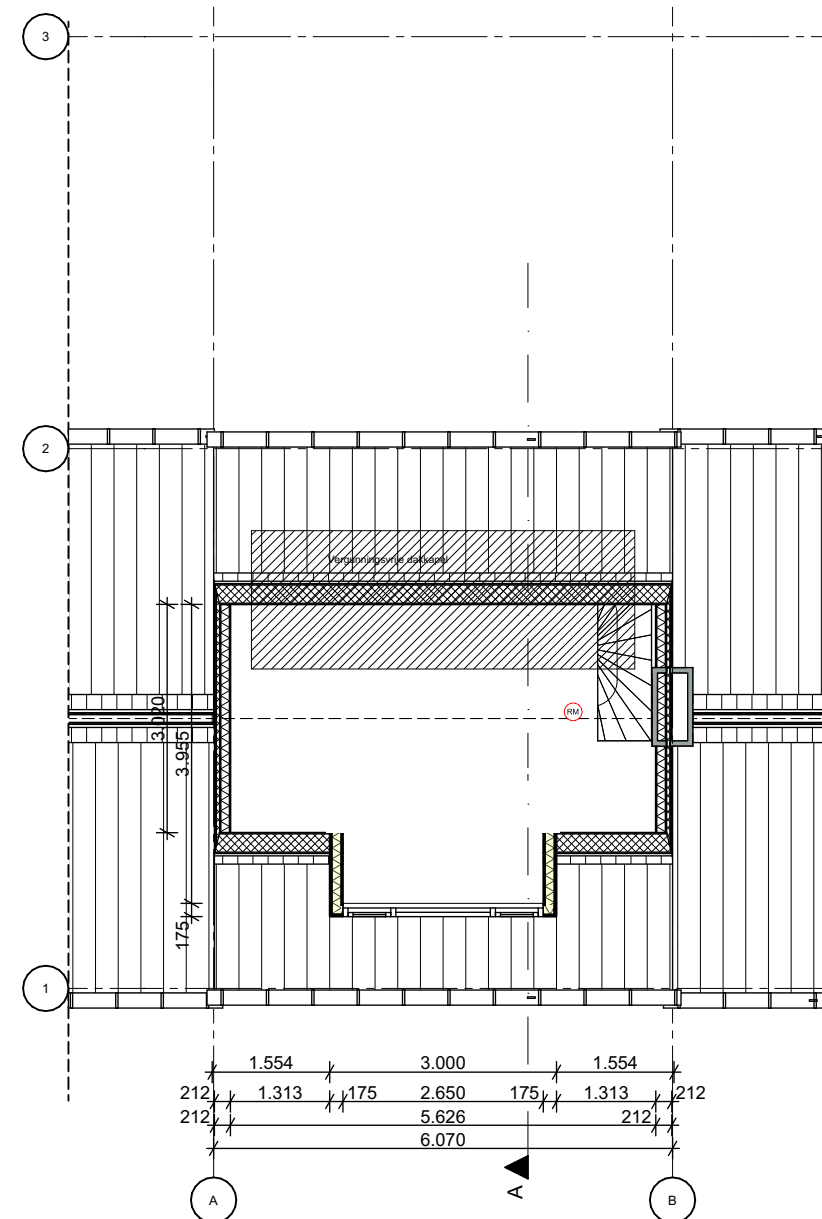

2e verdieping - Nieuwe situatie

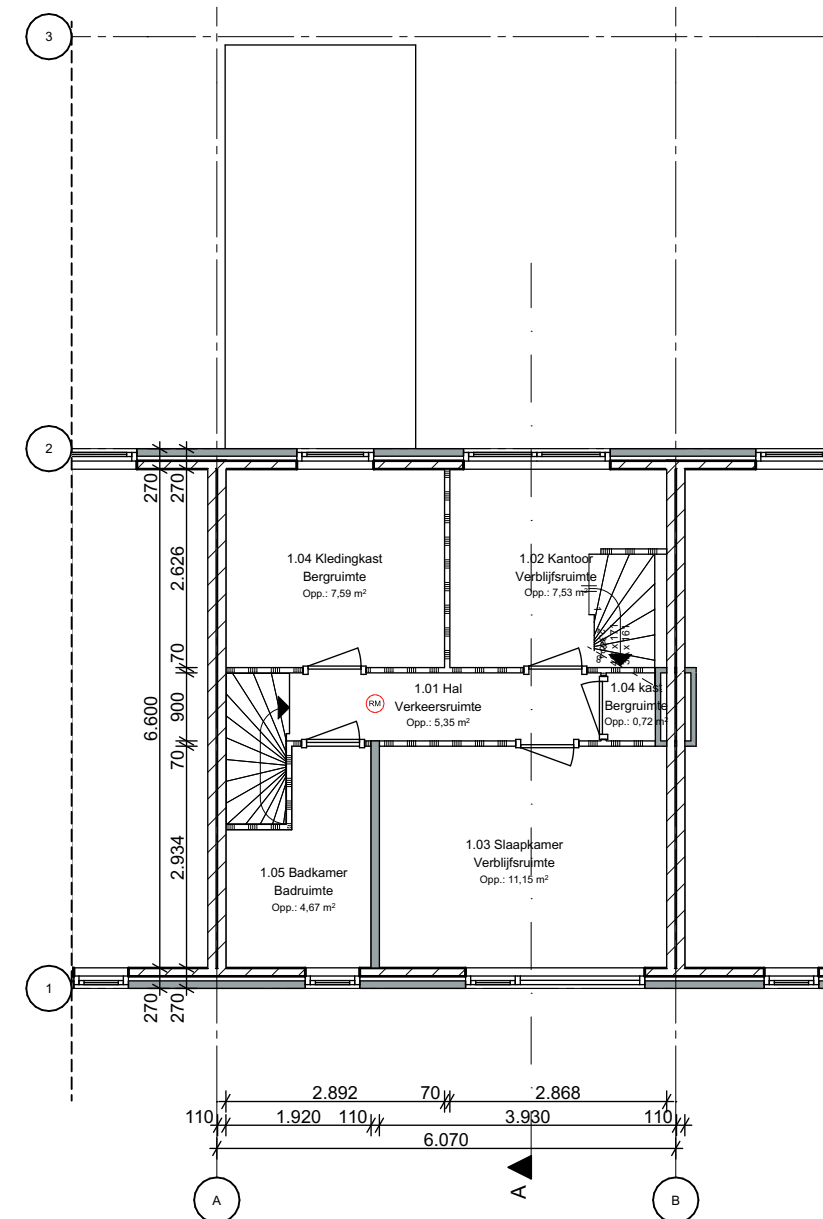

1e verdieping - Nieuwe situatie

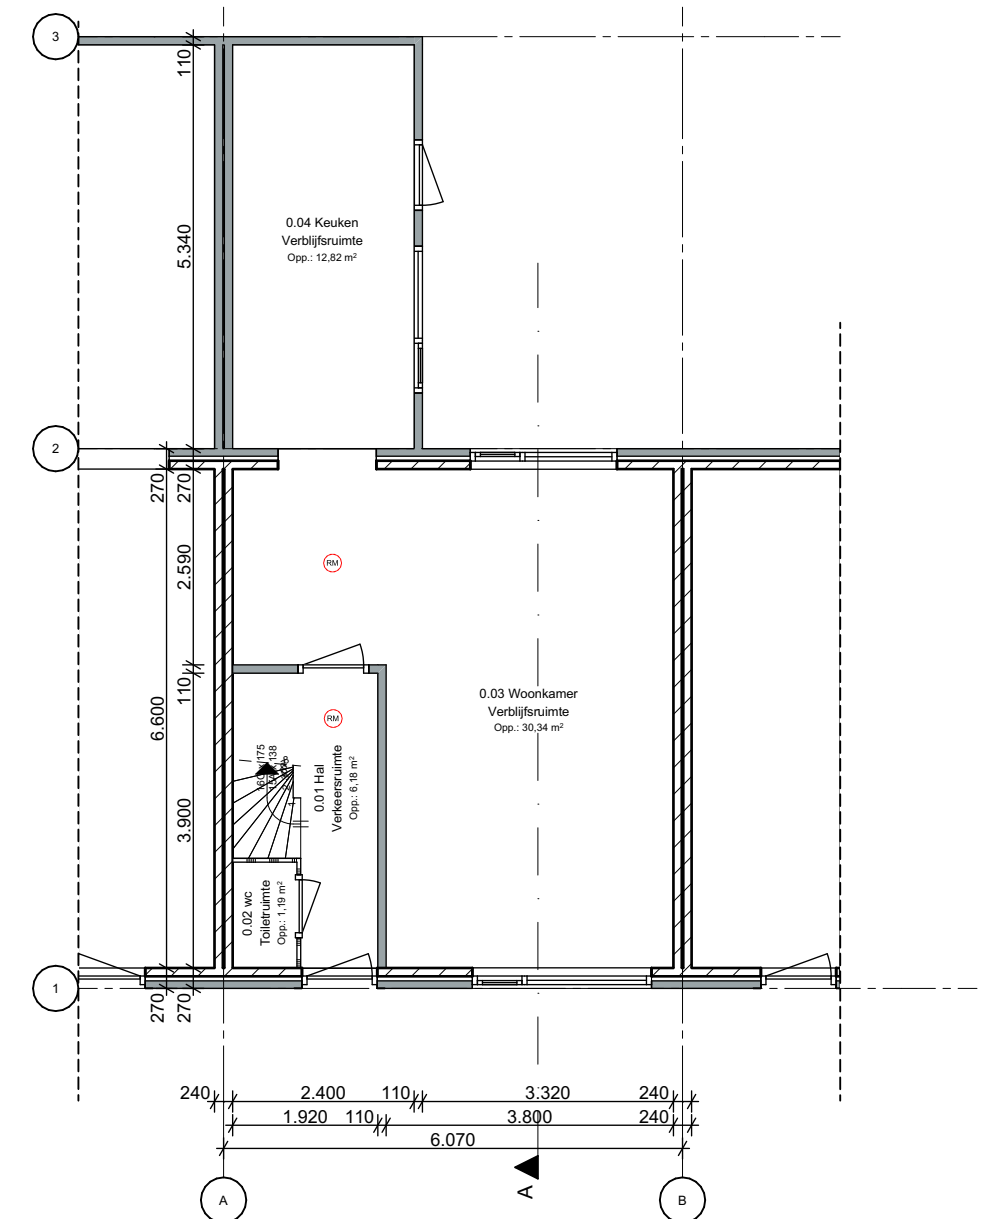

Begane grond - Ongewijzigd



Behoort bij besluit van
burgemeester en wethouders
van de gemeente Katwijk

d.d. 22 april 2022
nr.: 2859317 / 2022-18198





Mij bekend, clustermanager
Vergunningen, Toezicht &
Handhaving

GEMEENTE KATWIJK
Afdeling Veiligheid
Team Vergunningen
Gezien  d.d. 20-04-2022


SVDBOUWADVIES
ADVIES OP MAAT
Schaddé van Dooren bouwadvies
info@svdbouwadvies.nl
06-23699411

Project	Lijsterbesstraat 3 Het realiseren van een dakverhoging
Werknummer:	20220119
Layoutnummer:	-BA
Layoutnaam:	Plattegronden
Schaal:	1:100
Formaat:	A2
Datum:	24-03-2022
Wijz. A:	19-04-2022
Wijz. B:	
Wijz. C:	
Tekenaar:	Eric Schaddé van Dooren
Status:	Bouwaanvraag
Opdrachtgever:	

Maten in het werk te controleren*

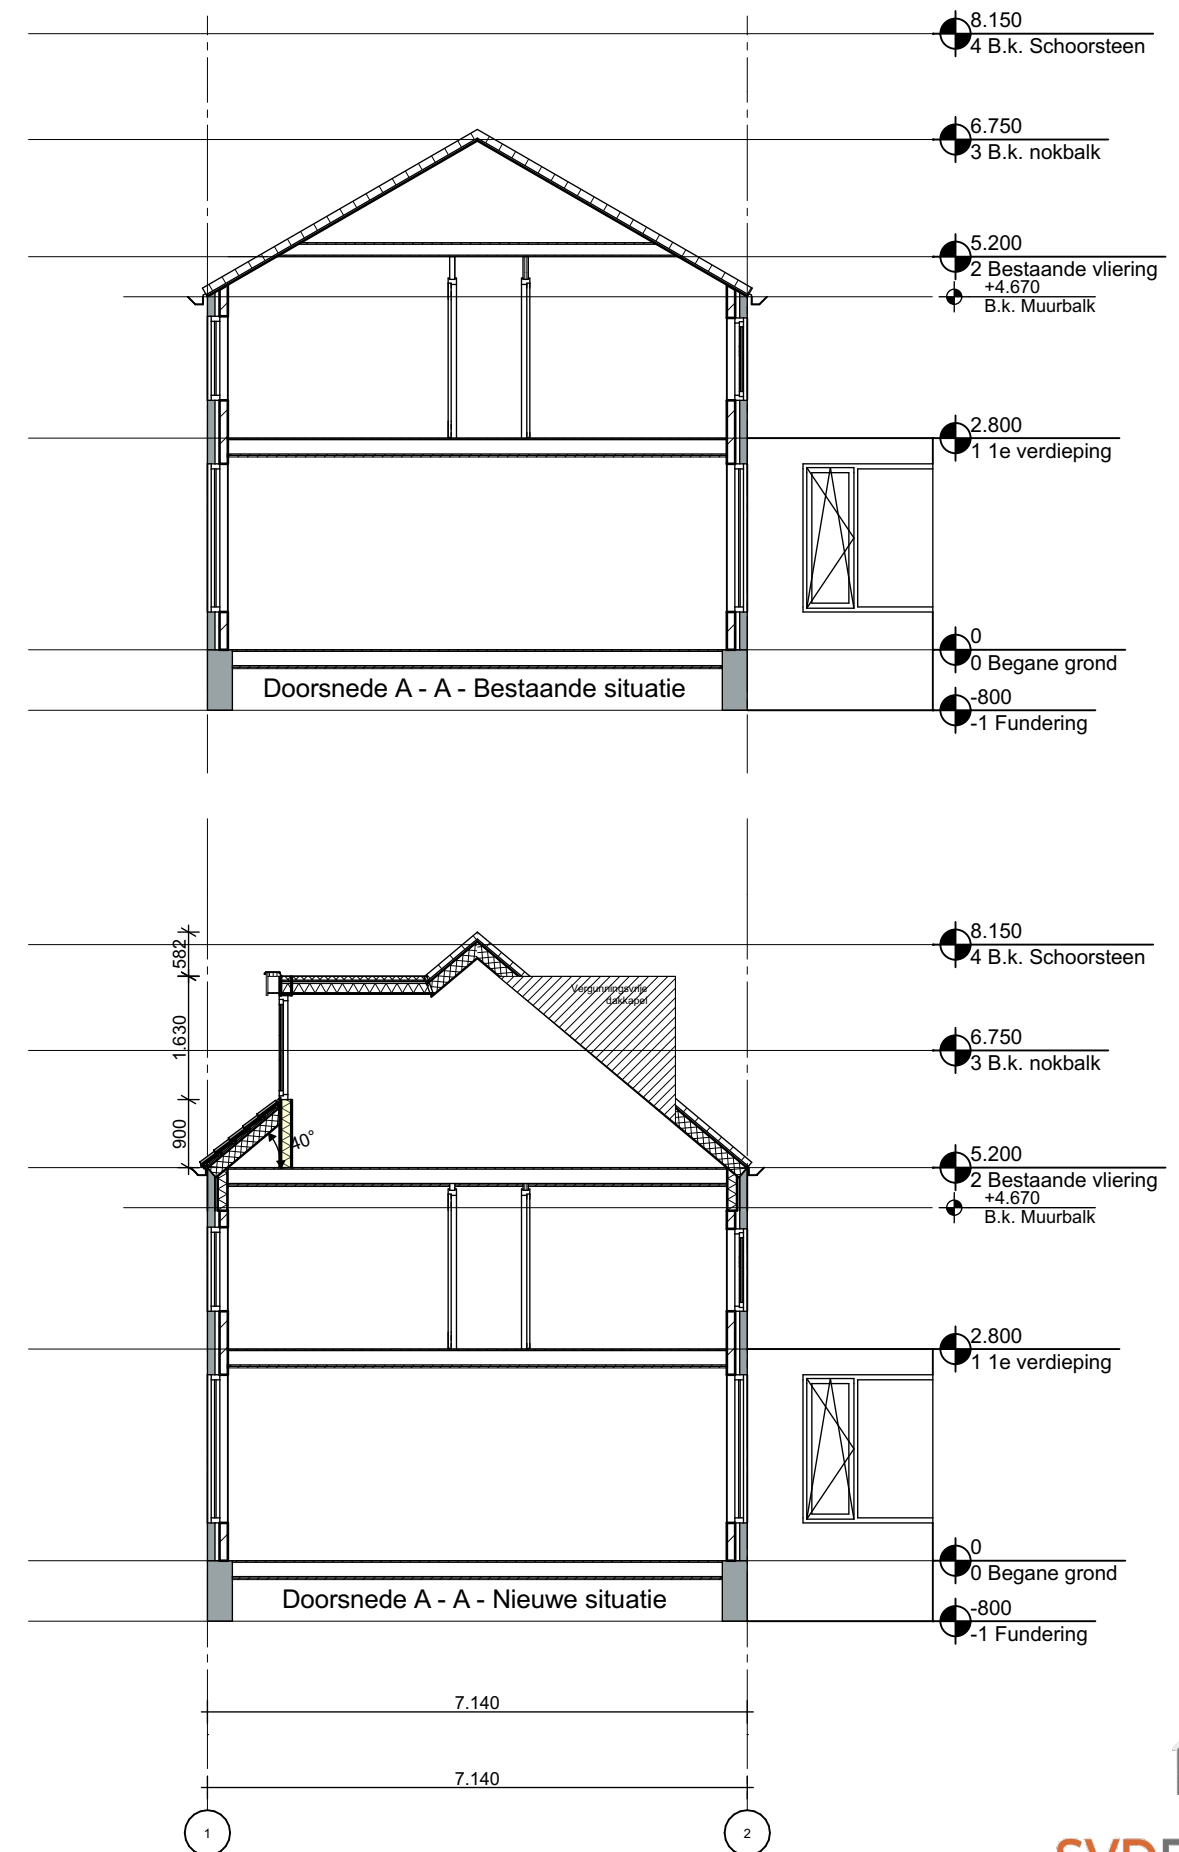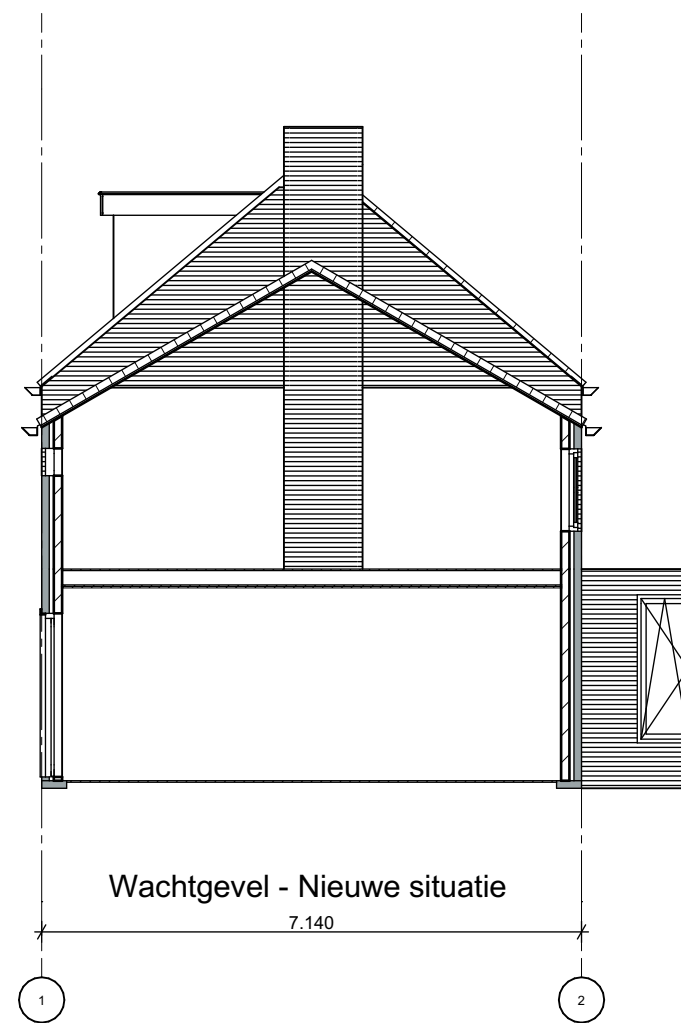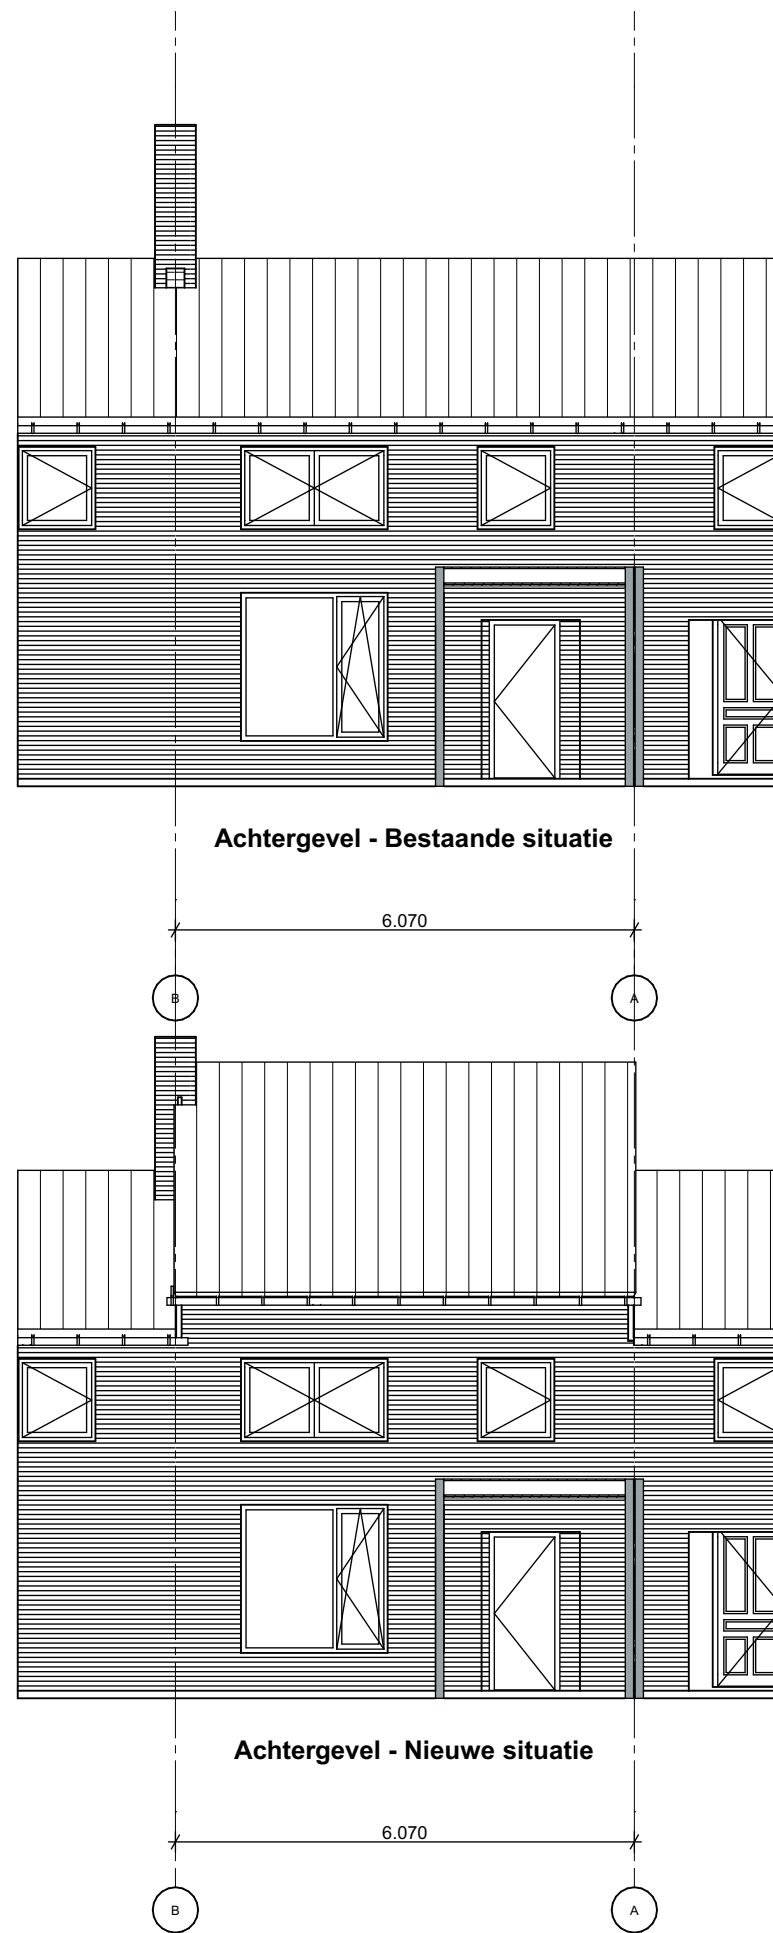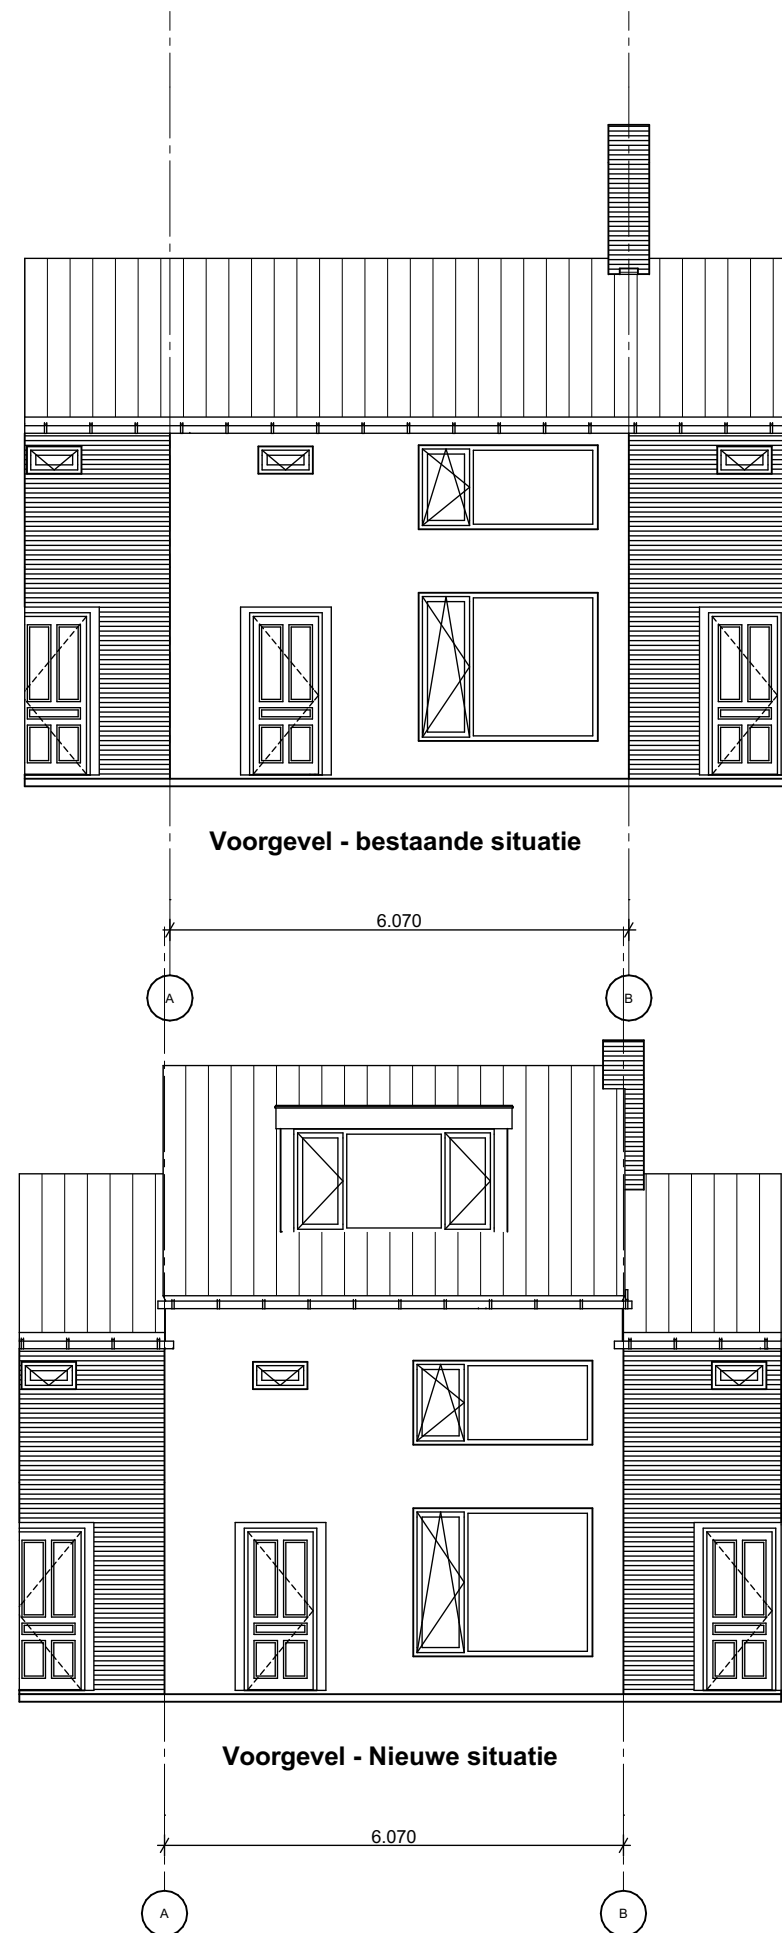









SVDBOUWADVIES

ADVIES OP MAAT
Schaddé van Dooren bouwadvies
info@svdbouwadvies.nl
06-23699411

Project	Lijsterbesstraat 3 Het realiseren van een dakverhoging
Werknummer:	20220119
Layoutnummer:	-BA
Layoutnaam:	Gevels en Doorsnede
Schaal:	1:100
Formaat:	A2
Datum:	24-03-2022
Wijz. A:	19-04-2022
Wijz. B:	
Wijz. C:	
Tekenaar:	Eric Schaddé van Dooren
Status:	Bouwaanvraag
Opdrachtgever:	

Maten in het werk te controleren*

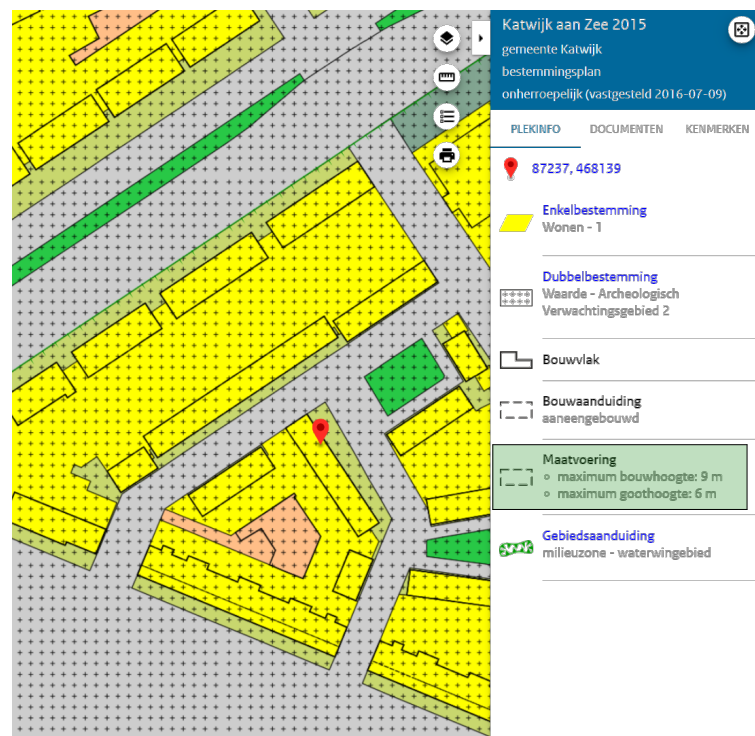

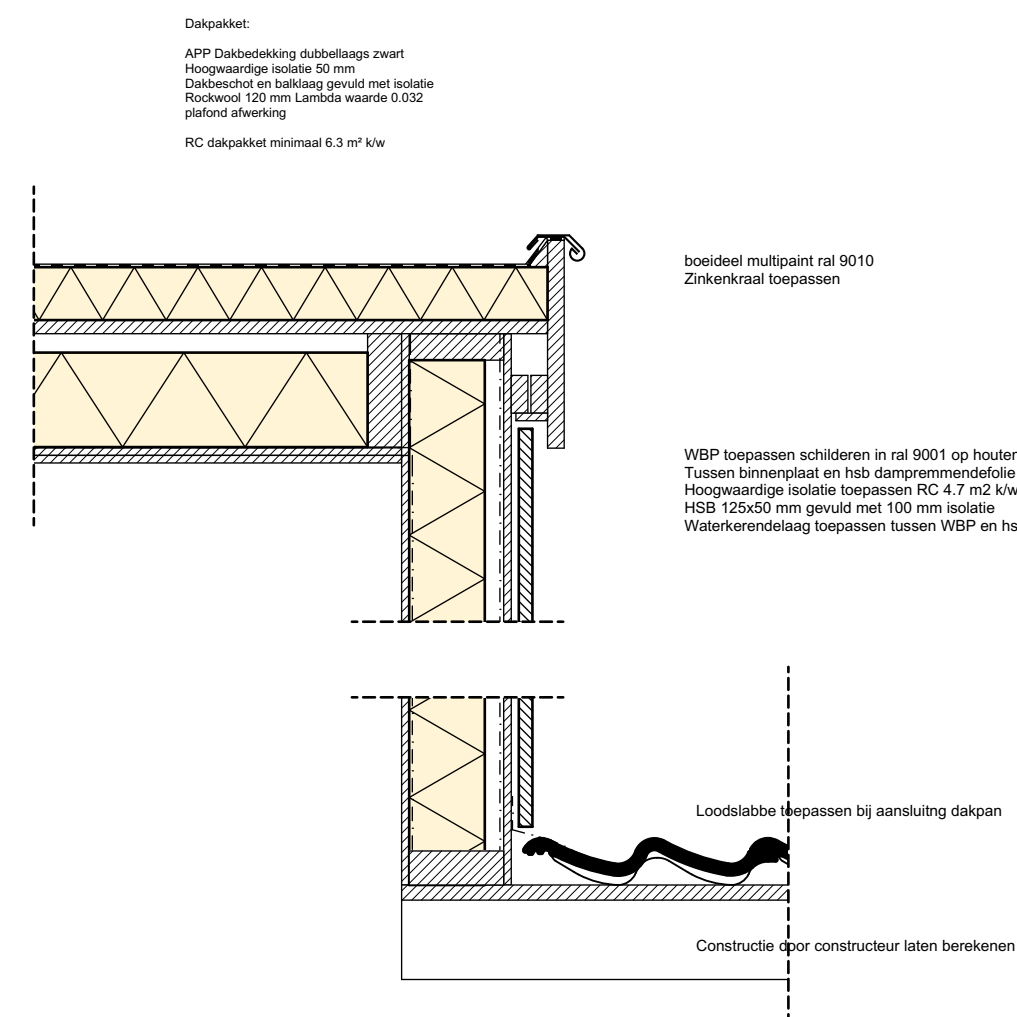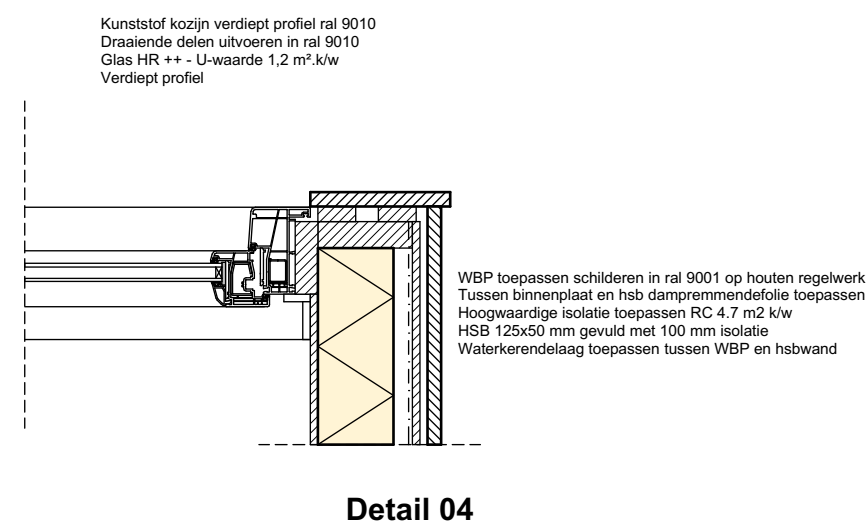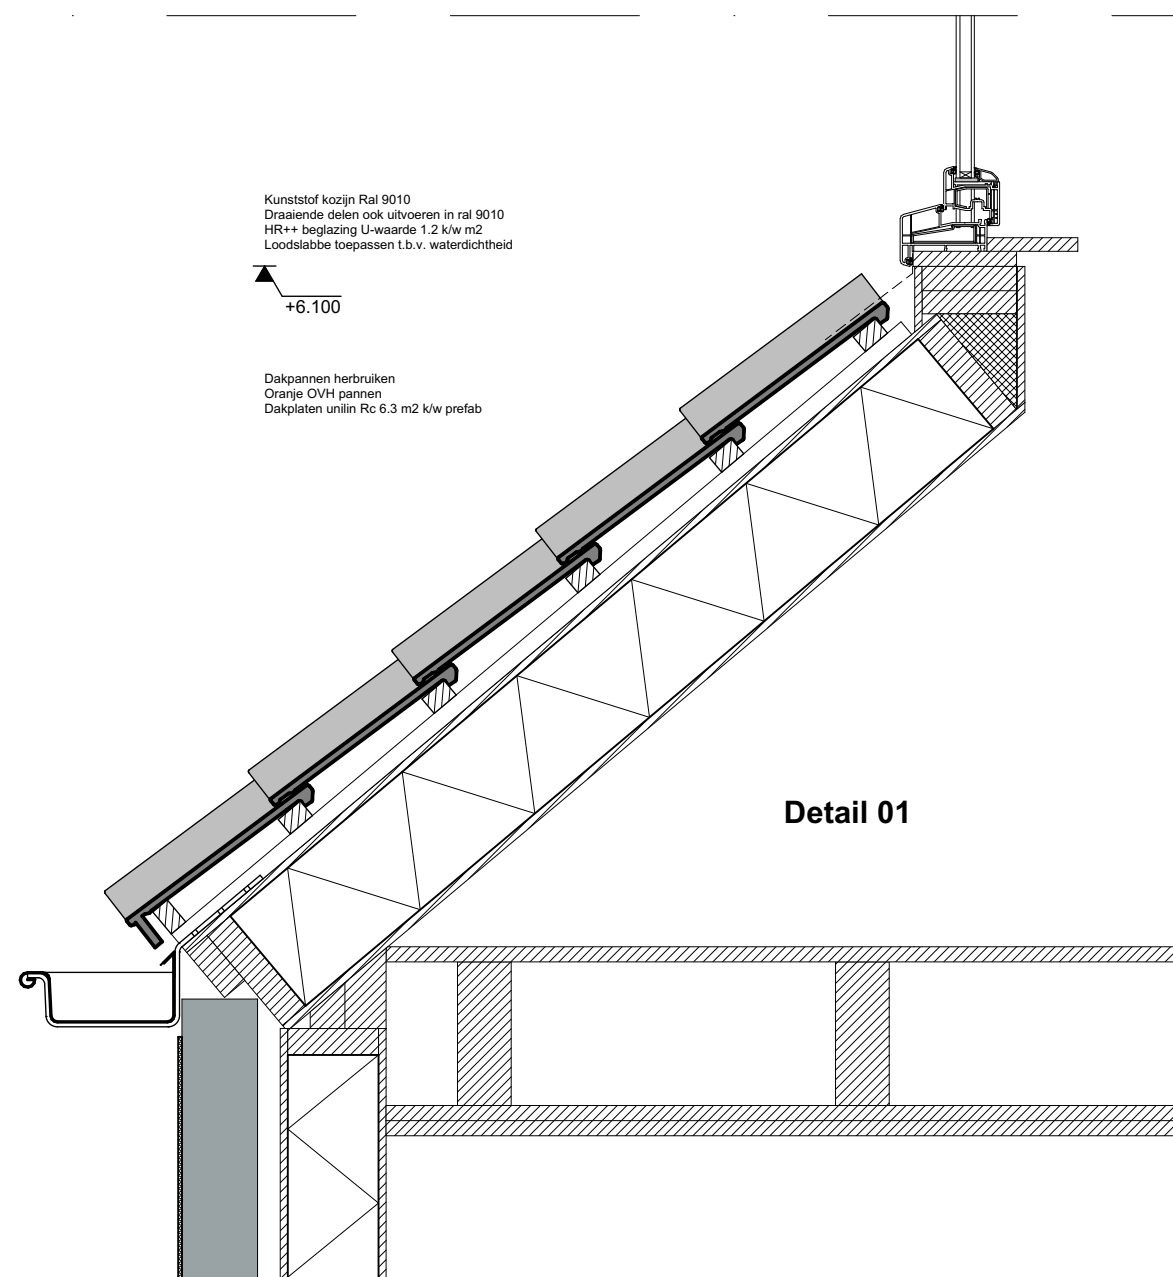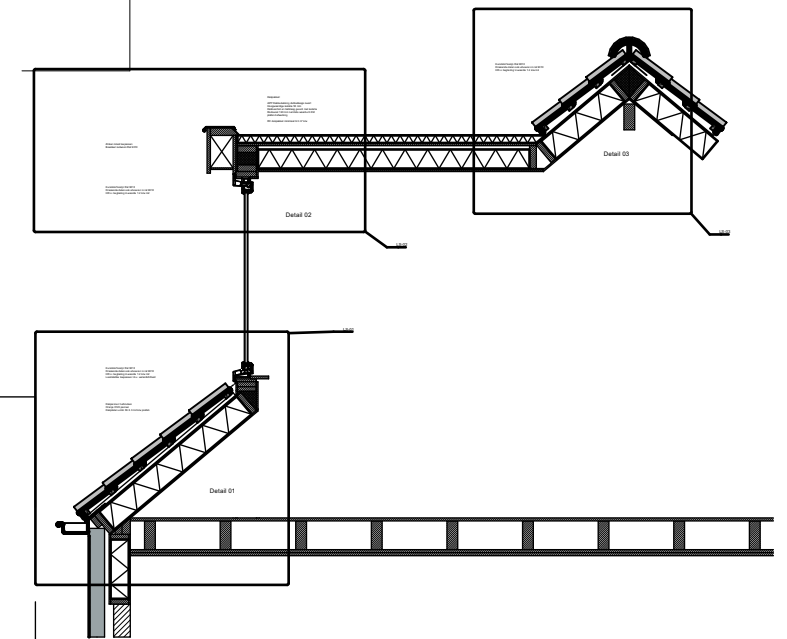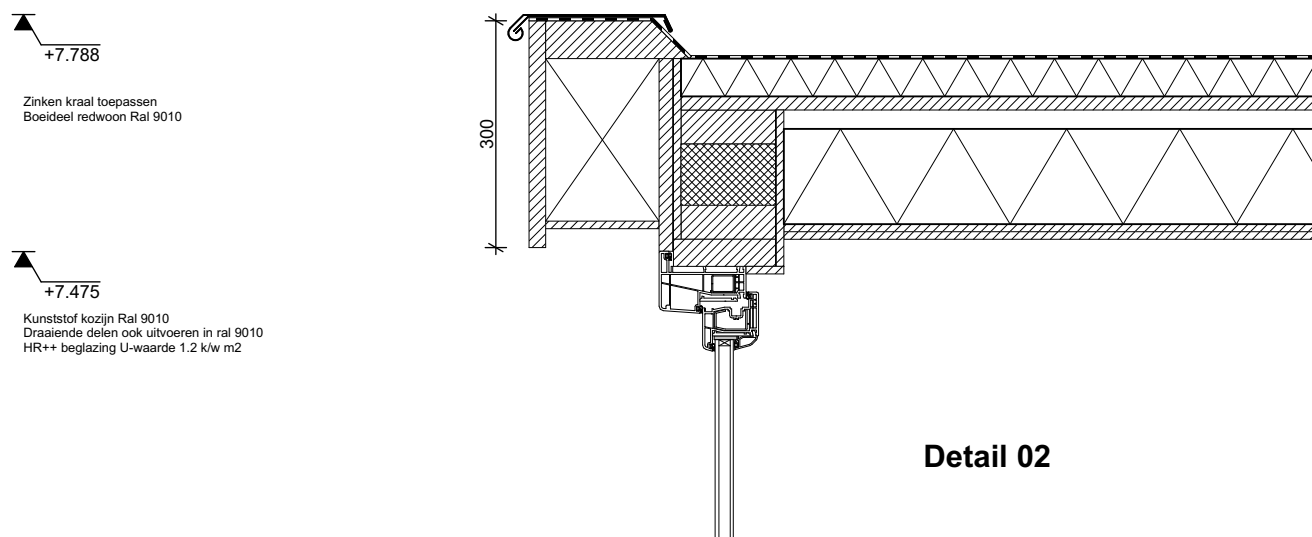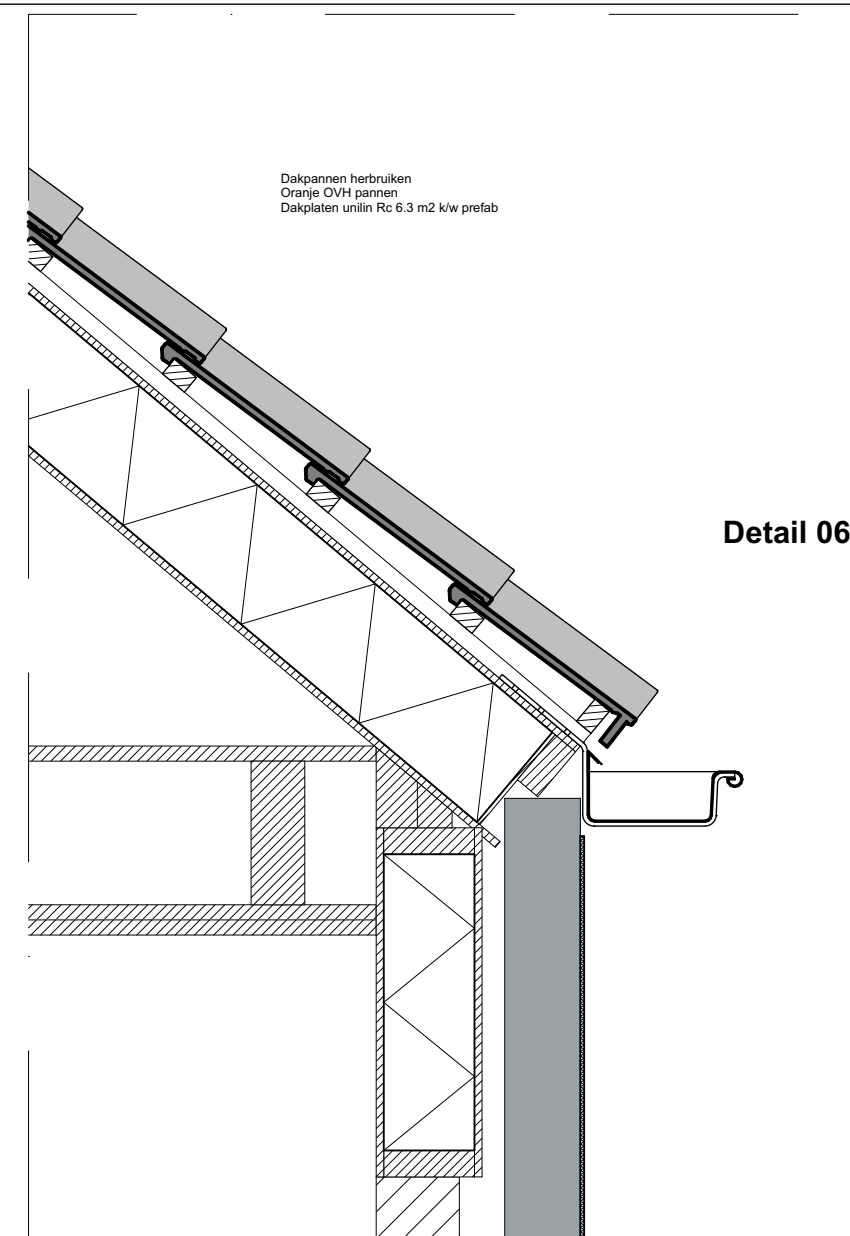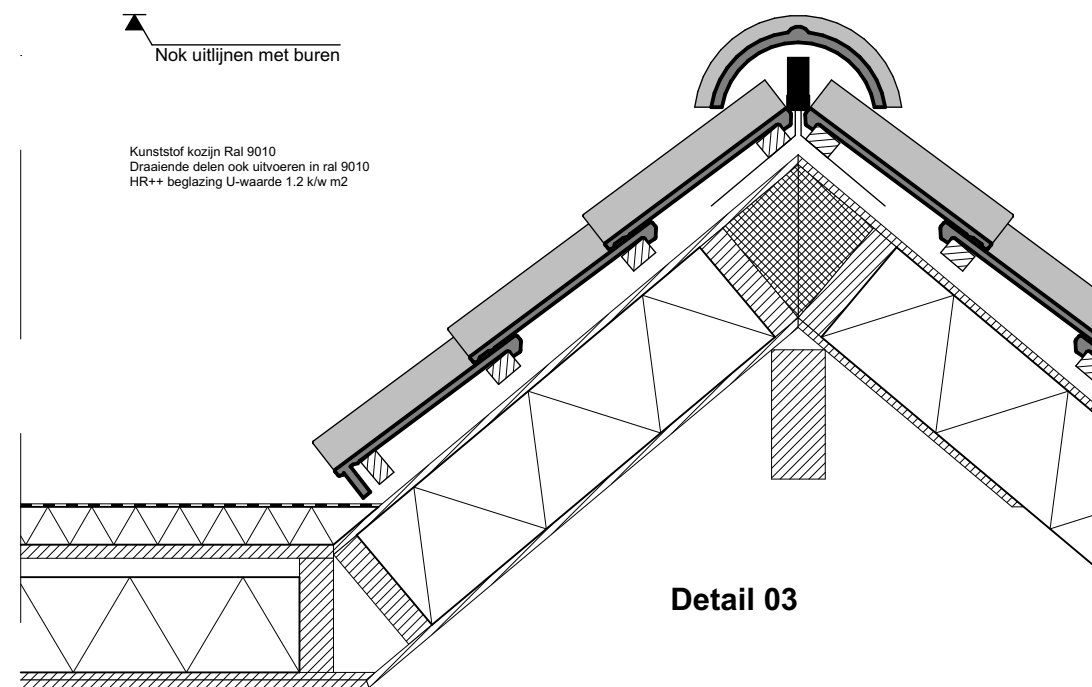

Maten in het werk te controleren*

Publiceerbare aanvraag/melding omgevingsvergunning

Behoort bij besluit van
burgemeester en wethouders
van de gemeente Katwijk

d.d. **22 april 2022**
nr.: **2859317 / 2022-18198**

Mij bekend, clustermanager
Vergunningen, Toezicht &
Handhaving

Formuliertersie
2020.01

Aanvraaggegevens

Algemeen

Aanvraagnummer 6868439

Aanvraagnaam Lijsterbesstraat 3

Uw referentiecode -

Ingediend op 01-04-2022

Soort procedure Reguliere procedure

Projectomschrijving het verhogen van de voor en achtergevel en wijzigen dakhelling.

Opmerking -

Gefaseerd Nee

Blokkerende onderdelen weglaten Nee

Kosten openbaar maken Nee

Bijlagen die later komen -

Bijlagen n.v.t. of al bekend -

Bevoegd gezag

Naam: Gemeente Katwijk

Bezoekadres: Koningin Julianalaan 3
2224 EW KATWIJK ZH

Postadres: Postbus 589
2220 AN KATWIJK ZH

Telefoonnummer: 0714065000

Faxnummer: 0714065065

E-mailadres: info@katwijk.nl

Website: www.katwijk.nl

Contactpersoon: Team vergunningen

Bereikbaar op: Ma. t/m Vr. 09.00 - 17.00 uur

Overzicht bijgevoegde modulebladen

Aanvraaggegevens

Locatie van de werkzaamheden

Werkzaamheden en onderdelen

Overig bouwwerk bouwen

- Bouwen

Bijlagen



Locatie

1 Adres

Postcode	2225SB
Huisnummer	3
Huisletter	-
Huisnummertoevoeging	-
Straatnaam	Lijsterbesstraat
Plaatsnaam	Katwijk
Gelden de werkzaamheden in deze aanvraag/melding voor meerdere adressen of percelen?	☐ Ja ☒ Nee



Bouwen

Overig bouwwerk bouwen

1 De bouwwerkzaamheden

Wat is er op het bouwwerk van toepassing?

- ☐ Het wordt geheel vervangen
☒ Het wordt gedeeltelijk vervangen
☐ Het wordt nieuw geplaatst

Eventuele toelichting

-

Hebt u voor deze bouwwerkzaamheden al eerder een vergunning aangevraagd?

- ☐ Ja
☒ Nee

2 Plaats van het bouwwerk

Waar gaat u bouwen?

Hoofdgebouw

3 Bruto vloeroppervlakte bouwwerk

Verandert de bruto vloeroppervlakte van het bouwwerk door de bouwwerkzaamheden?

- ☒ Ja
☐ Nee

Wat is de bruto vloeroppervlakte van het bouwwerk in m2 voor uitvoering van de bouwwerkzaamheden?

103

Wat is de bruto vloeroppervlakte van het bouwwerk in m2 na uitvoering van de bouwwerkzaamheden?

121

4 Bruto inhoud bouwwerk

Verandert de bruto inhoud van het bouwwerk door de bouwwerkzaamheden?

- ☒ Ja
☐ Nee

Wat is de bruto inhoud van het bouwwerk in m3 voor uitvoering van de bouwwerkzaamheden?

248

Wat is de bruto inhoud van het bouwwerk in m3 na uitvoering van de bouwwerkzaamheden?

290

5 Oppervlakte bebouwd terrein

Verandert de bebouwde oppervlakte van het terrein na uitvoering van de bouwwerkzaamheden?

- ☐ Ja
☒ Nee

6 Seizoensgebonden en tijdelijke bouwwerken

Gaat het om een
seizoensgebonden bouwwerk? ☐ Ja
☒ Nee

Gaat het om een tijdelijk
bouwwerk? ☐ Ja
☒ Nee

7 Gebruik

Waar gebruikt u het bouwwerk en/
of terrein momenteel voor? ☒ Wonen
☐ Overige gebruiksfuncties

Waar gaat u het bouwwerk voor
gebruiken? ☒ Wonen
☐ Overige gebruiksfuncties

Wat wordt de gebruiksoppervlakte
van de woning in m² na uitvoering
van de bouwwerkzaamheden? 121

Wat wordt de vloeroppervlakte
van het verblijfsgebied van de
woning in m² na uitvoering van de
bouwwerkzaamheden? 95

8 Uiterlijk bouwwerk/welstand

Beschrijf van de onderstaande onderdelen de materialen en kleuren die u voor het bouwwerk gebruikt. U mag het veld leeg laten als u materialen en kleuren in de bijlagen vermeldt

Onderdelen	Materiaal	Kleur
Gevels	Baksteen	con
- Plint gebouw	x	x
- Gevelbekleding	x	x
- Borstweringen	x	x
- Voegwerk	c	conform bestaand
Kozijnen	Kunststof	Ral 9010
- Ramen	idem	idem
- Deuren	x	x
- Luiken	x	x
Dakgoten en boeidelen	Redwood	Ral 9010
Dakbedekking	Pannendak	Conform bestaand

Vul hier overige onderdelen en
bijbehorende materialen en kleuren
in. -

9 Mondeling toelichten

Ik wil mijn bouwplan
mondeling toelichten voor
de welstandscommissie/
stadsbouwmeester. ☐ Ja
☒ Nee



Bijlagen

Formele bijlagen

Naam bijlage	Bestandsnaam	Type	Datum ingediend	Status document
Lijsterbesstraat_3_pdf	Lijsterbesstraat 3.pdf	Anders Bestemmingsplan, beheersverordening en bouwverordening complexere bouwwerken Installaties complexere bouwwerken Gezondheid complexere bouwwerken Overige gegevens veiligheid Brandveiligheid Gegevens en bescheiden over veiligheid en het voorkomen van hinder t.b.v. bouwwerkzaamheden Constructieve veiligheid complexere bouwwerken Plattegronden, doorsneden en detailtekeningen bouwen complexere bouwwerken Gegevens tunnelveiligheid Bruikbaarheid bouwwerk Gelijkwaardigheid Welstand Energiezuinigheid en milieu Kwaliteitsverklaringen	01-04-2022	In behandeling