




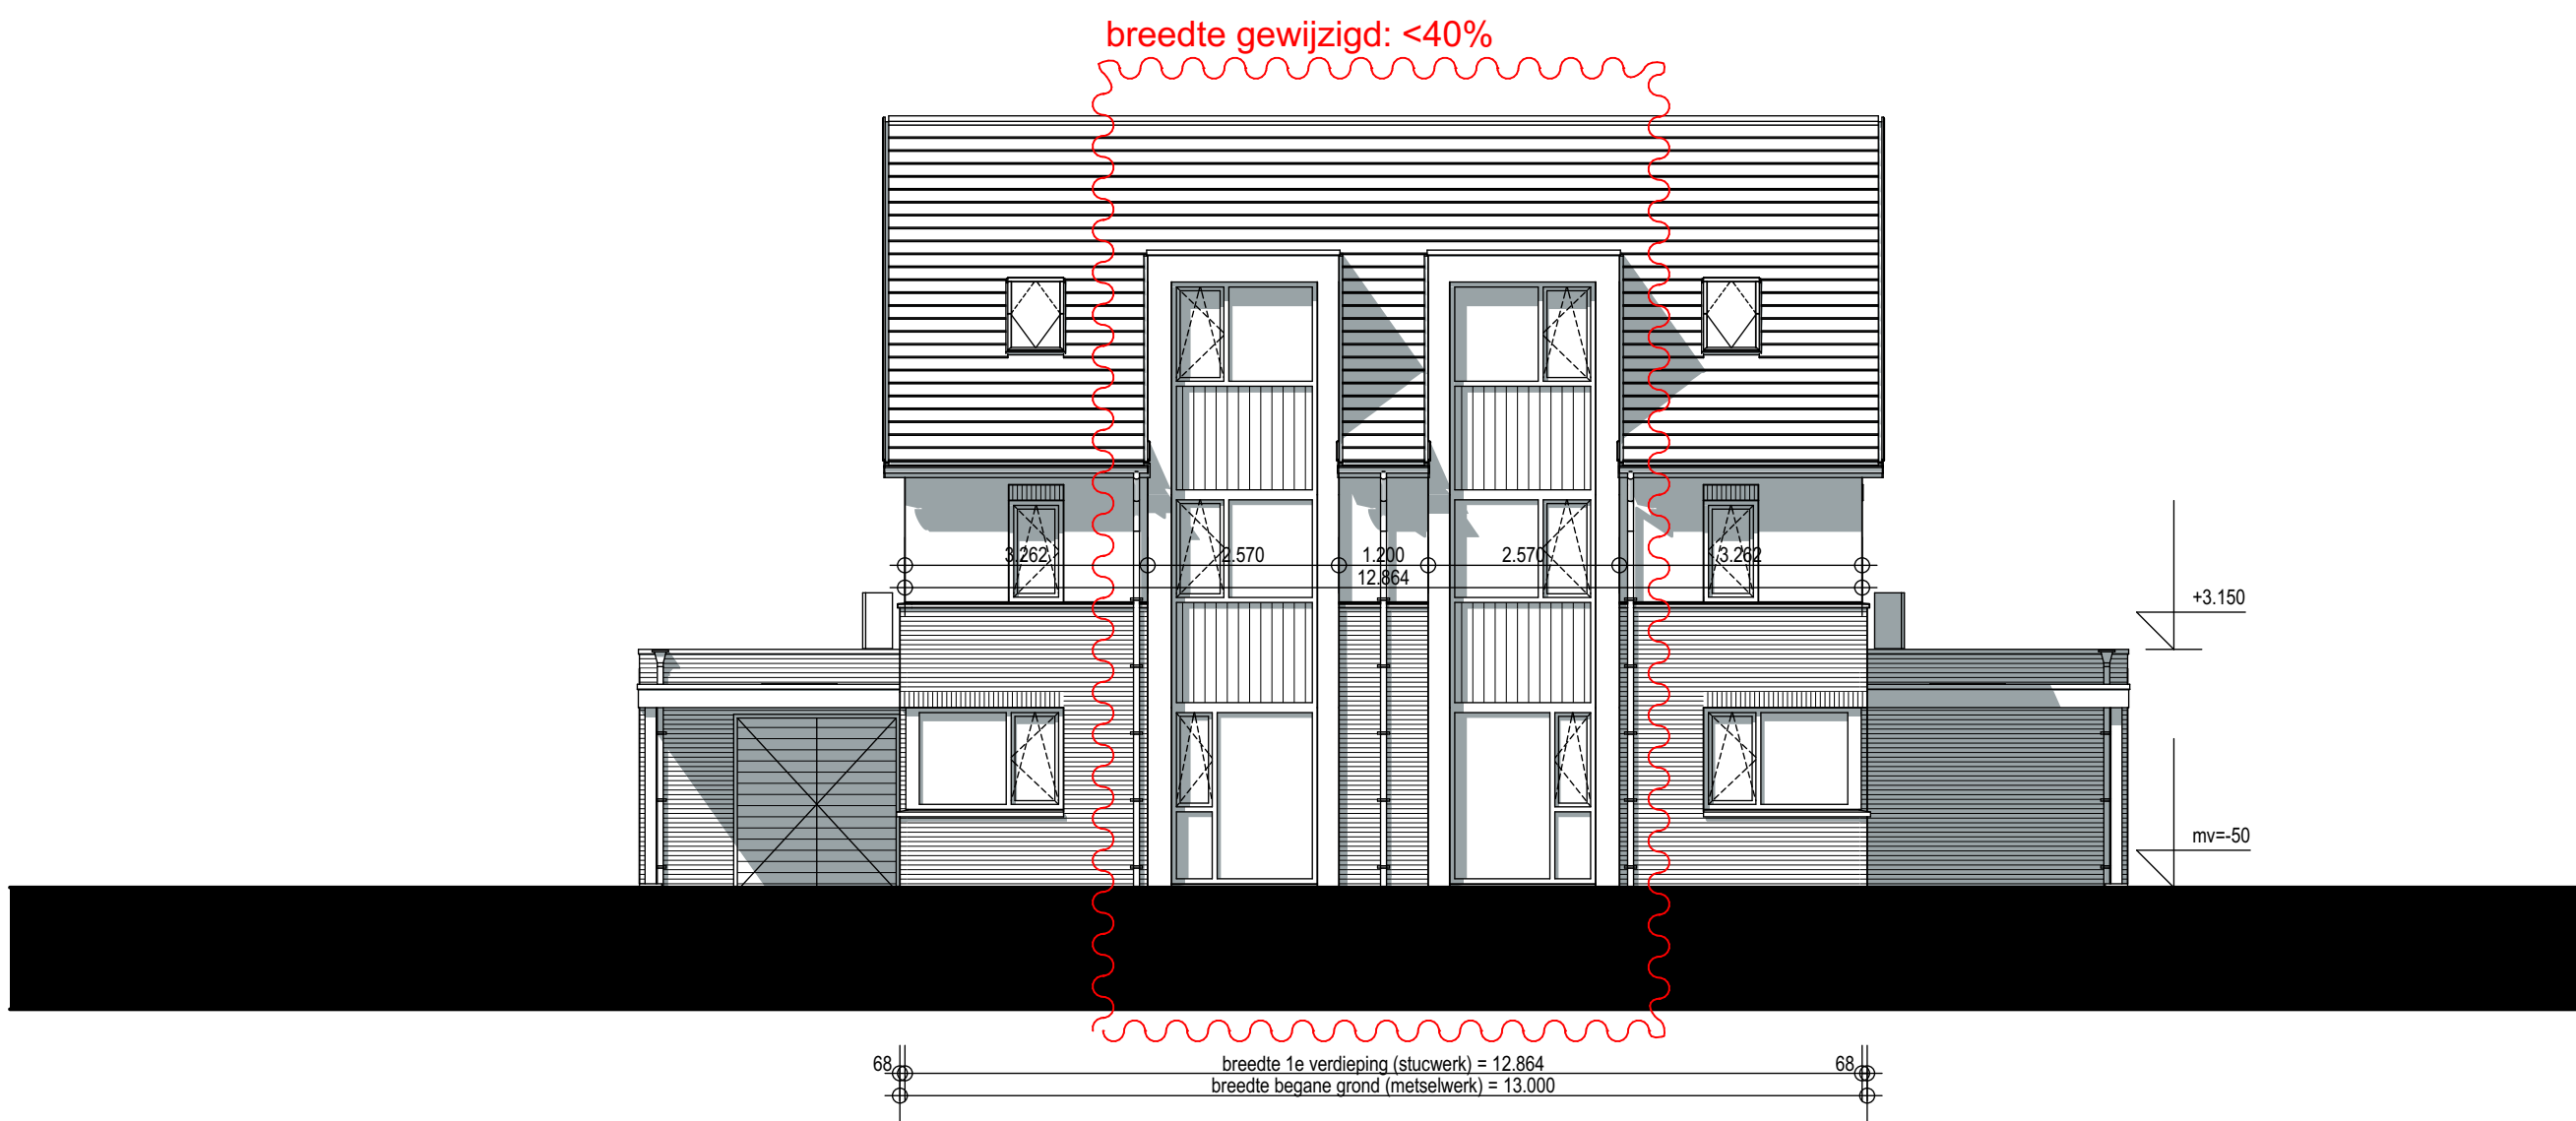

19-20 VG kavel 19-20 voorgevel
1:100

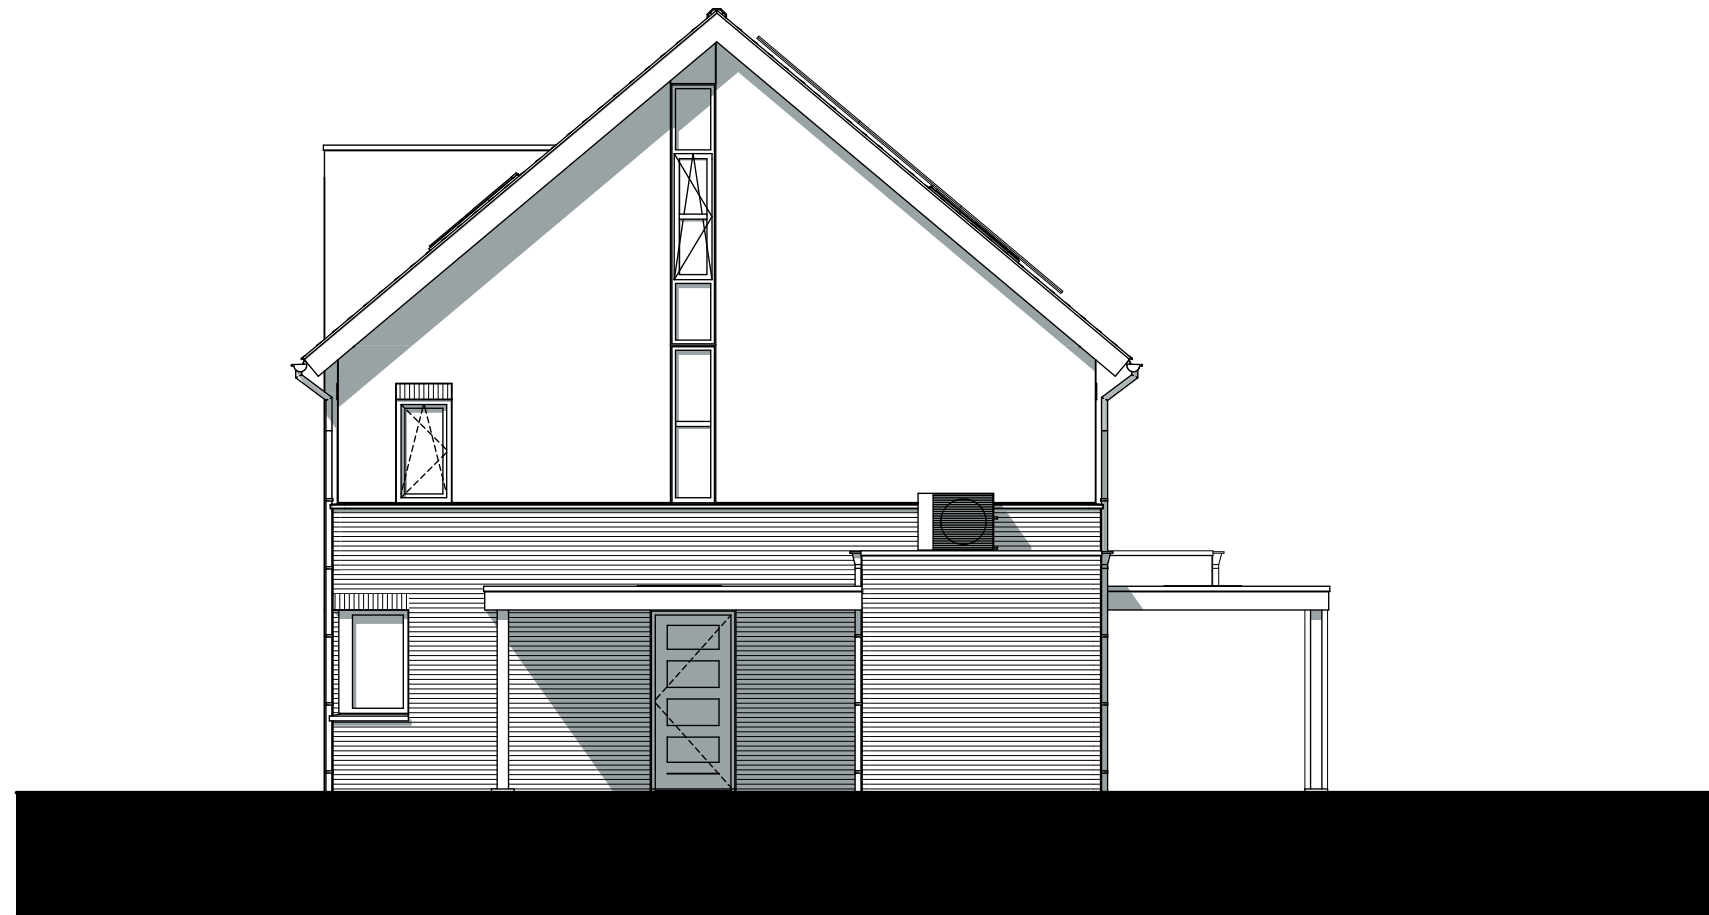


19-20 RG kavel 19-20 rechterzijgevel
1:100

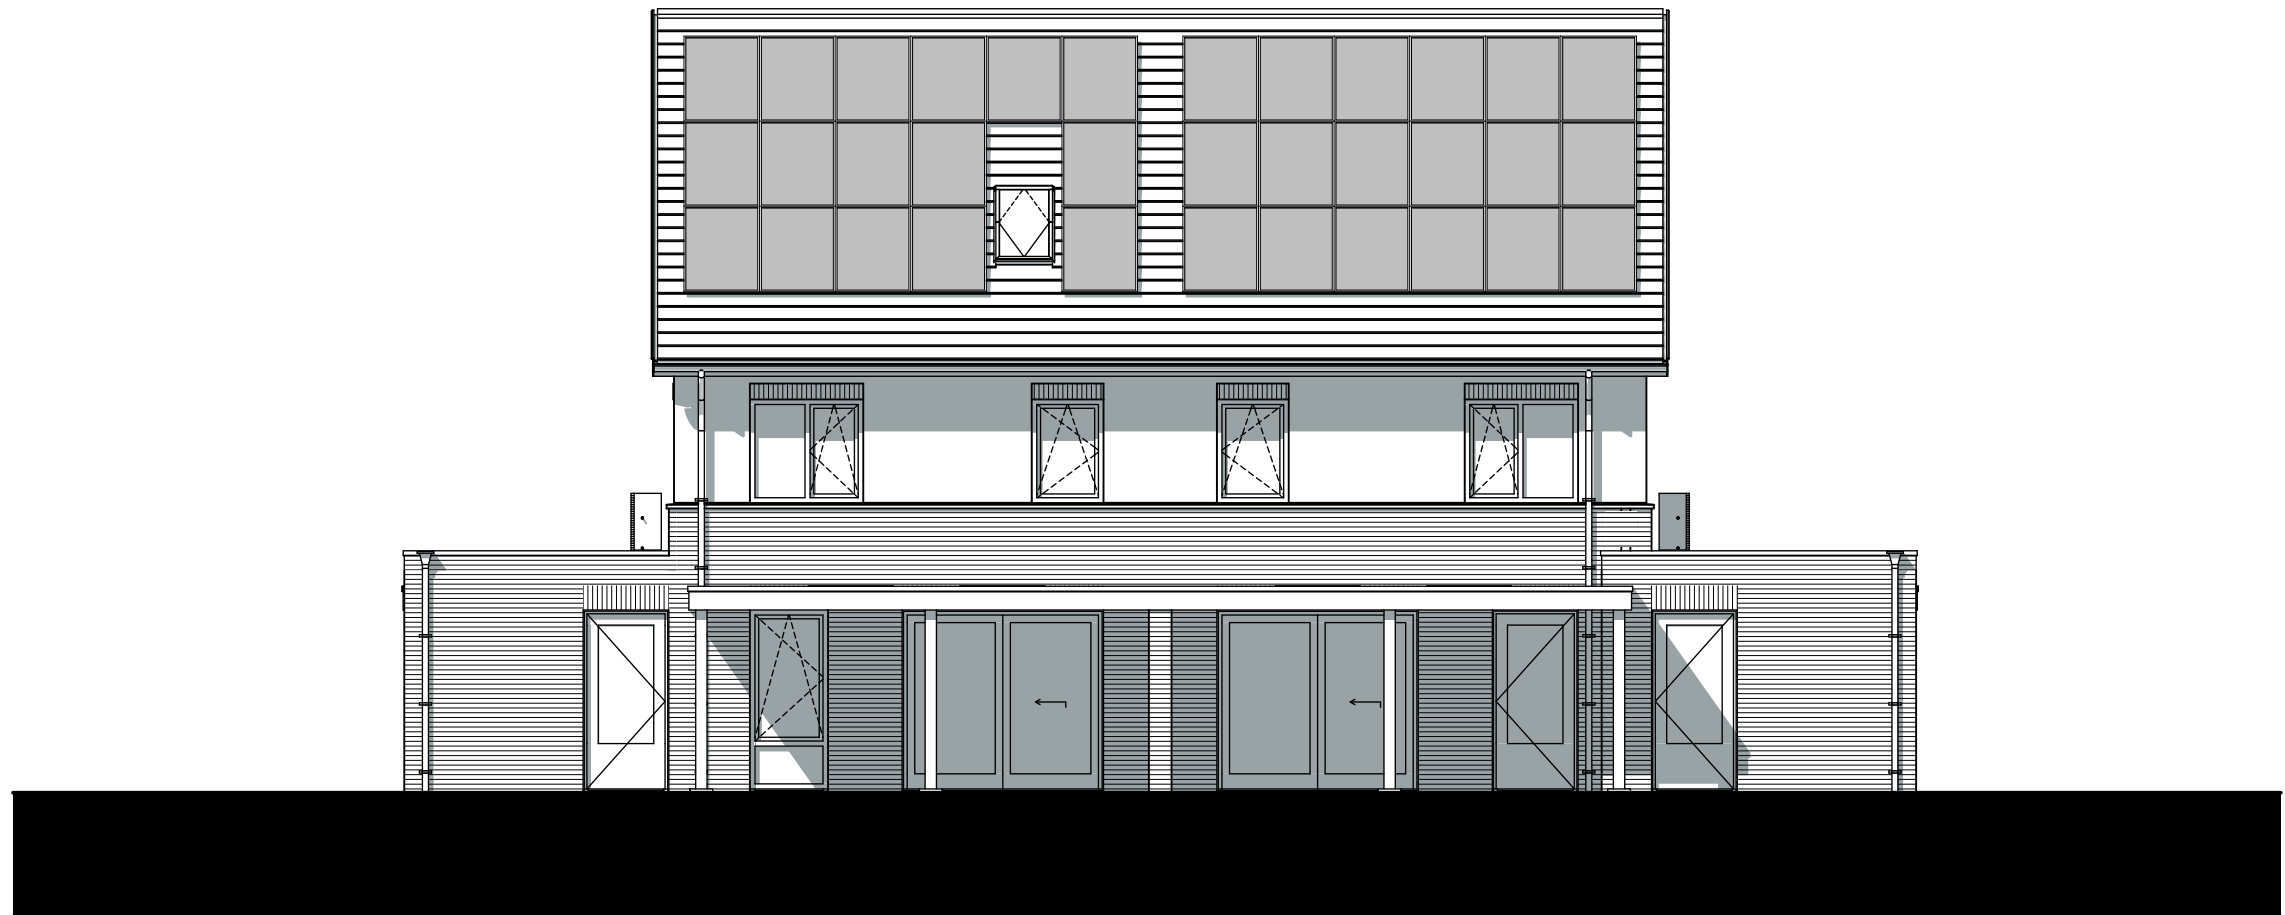


19-20 AG kavel 19-20 achtergevel
1:100




19-20 LG kavel 19-20 linkerzijgevel
1:100

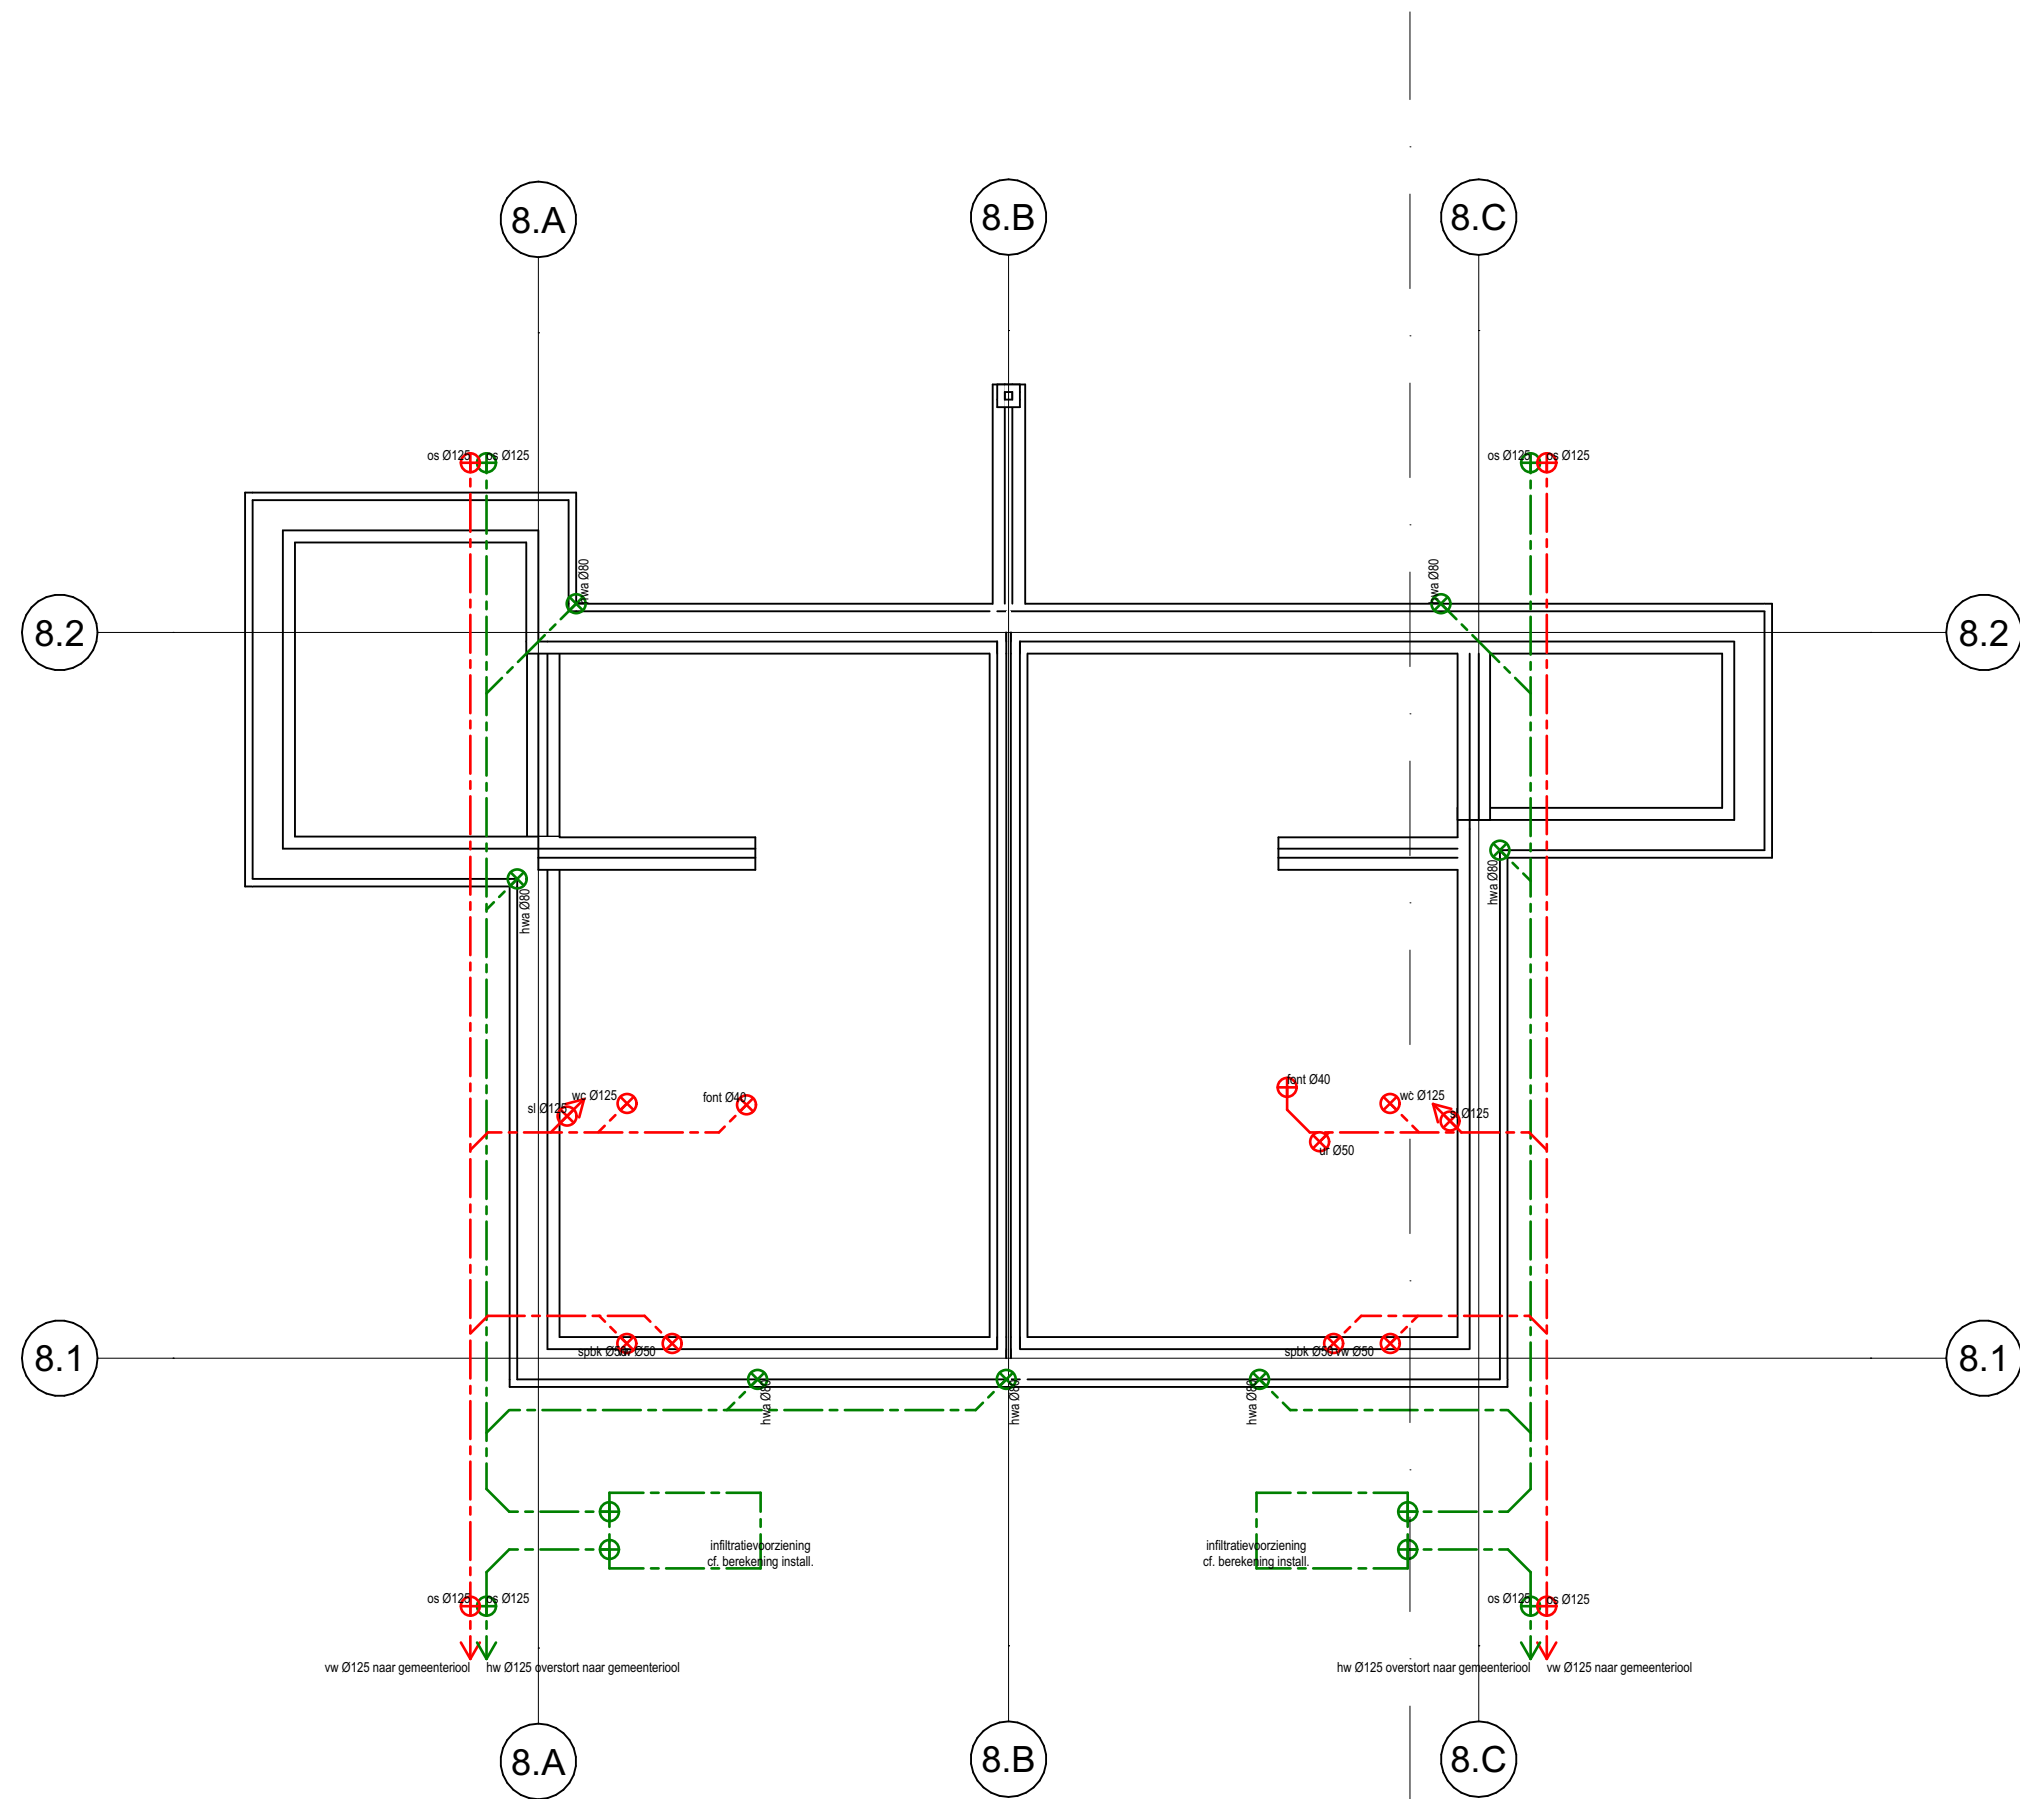


-1. fundering
1:100

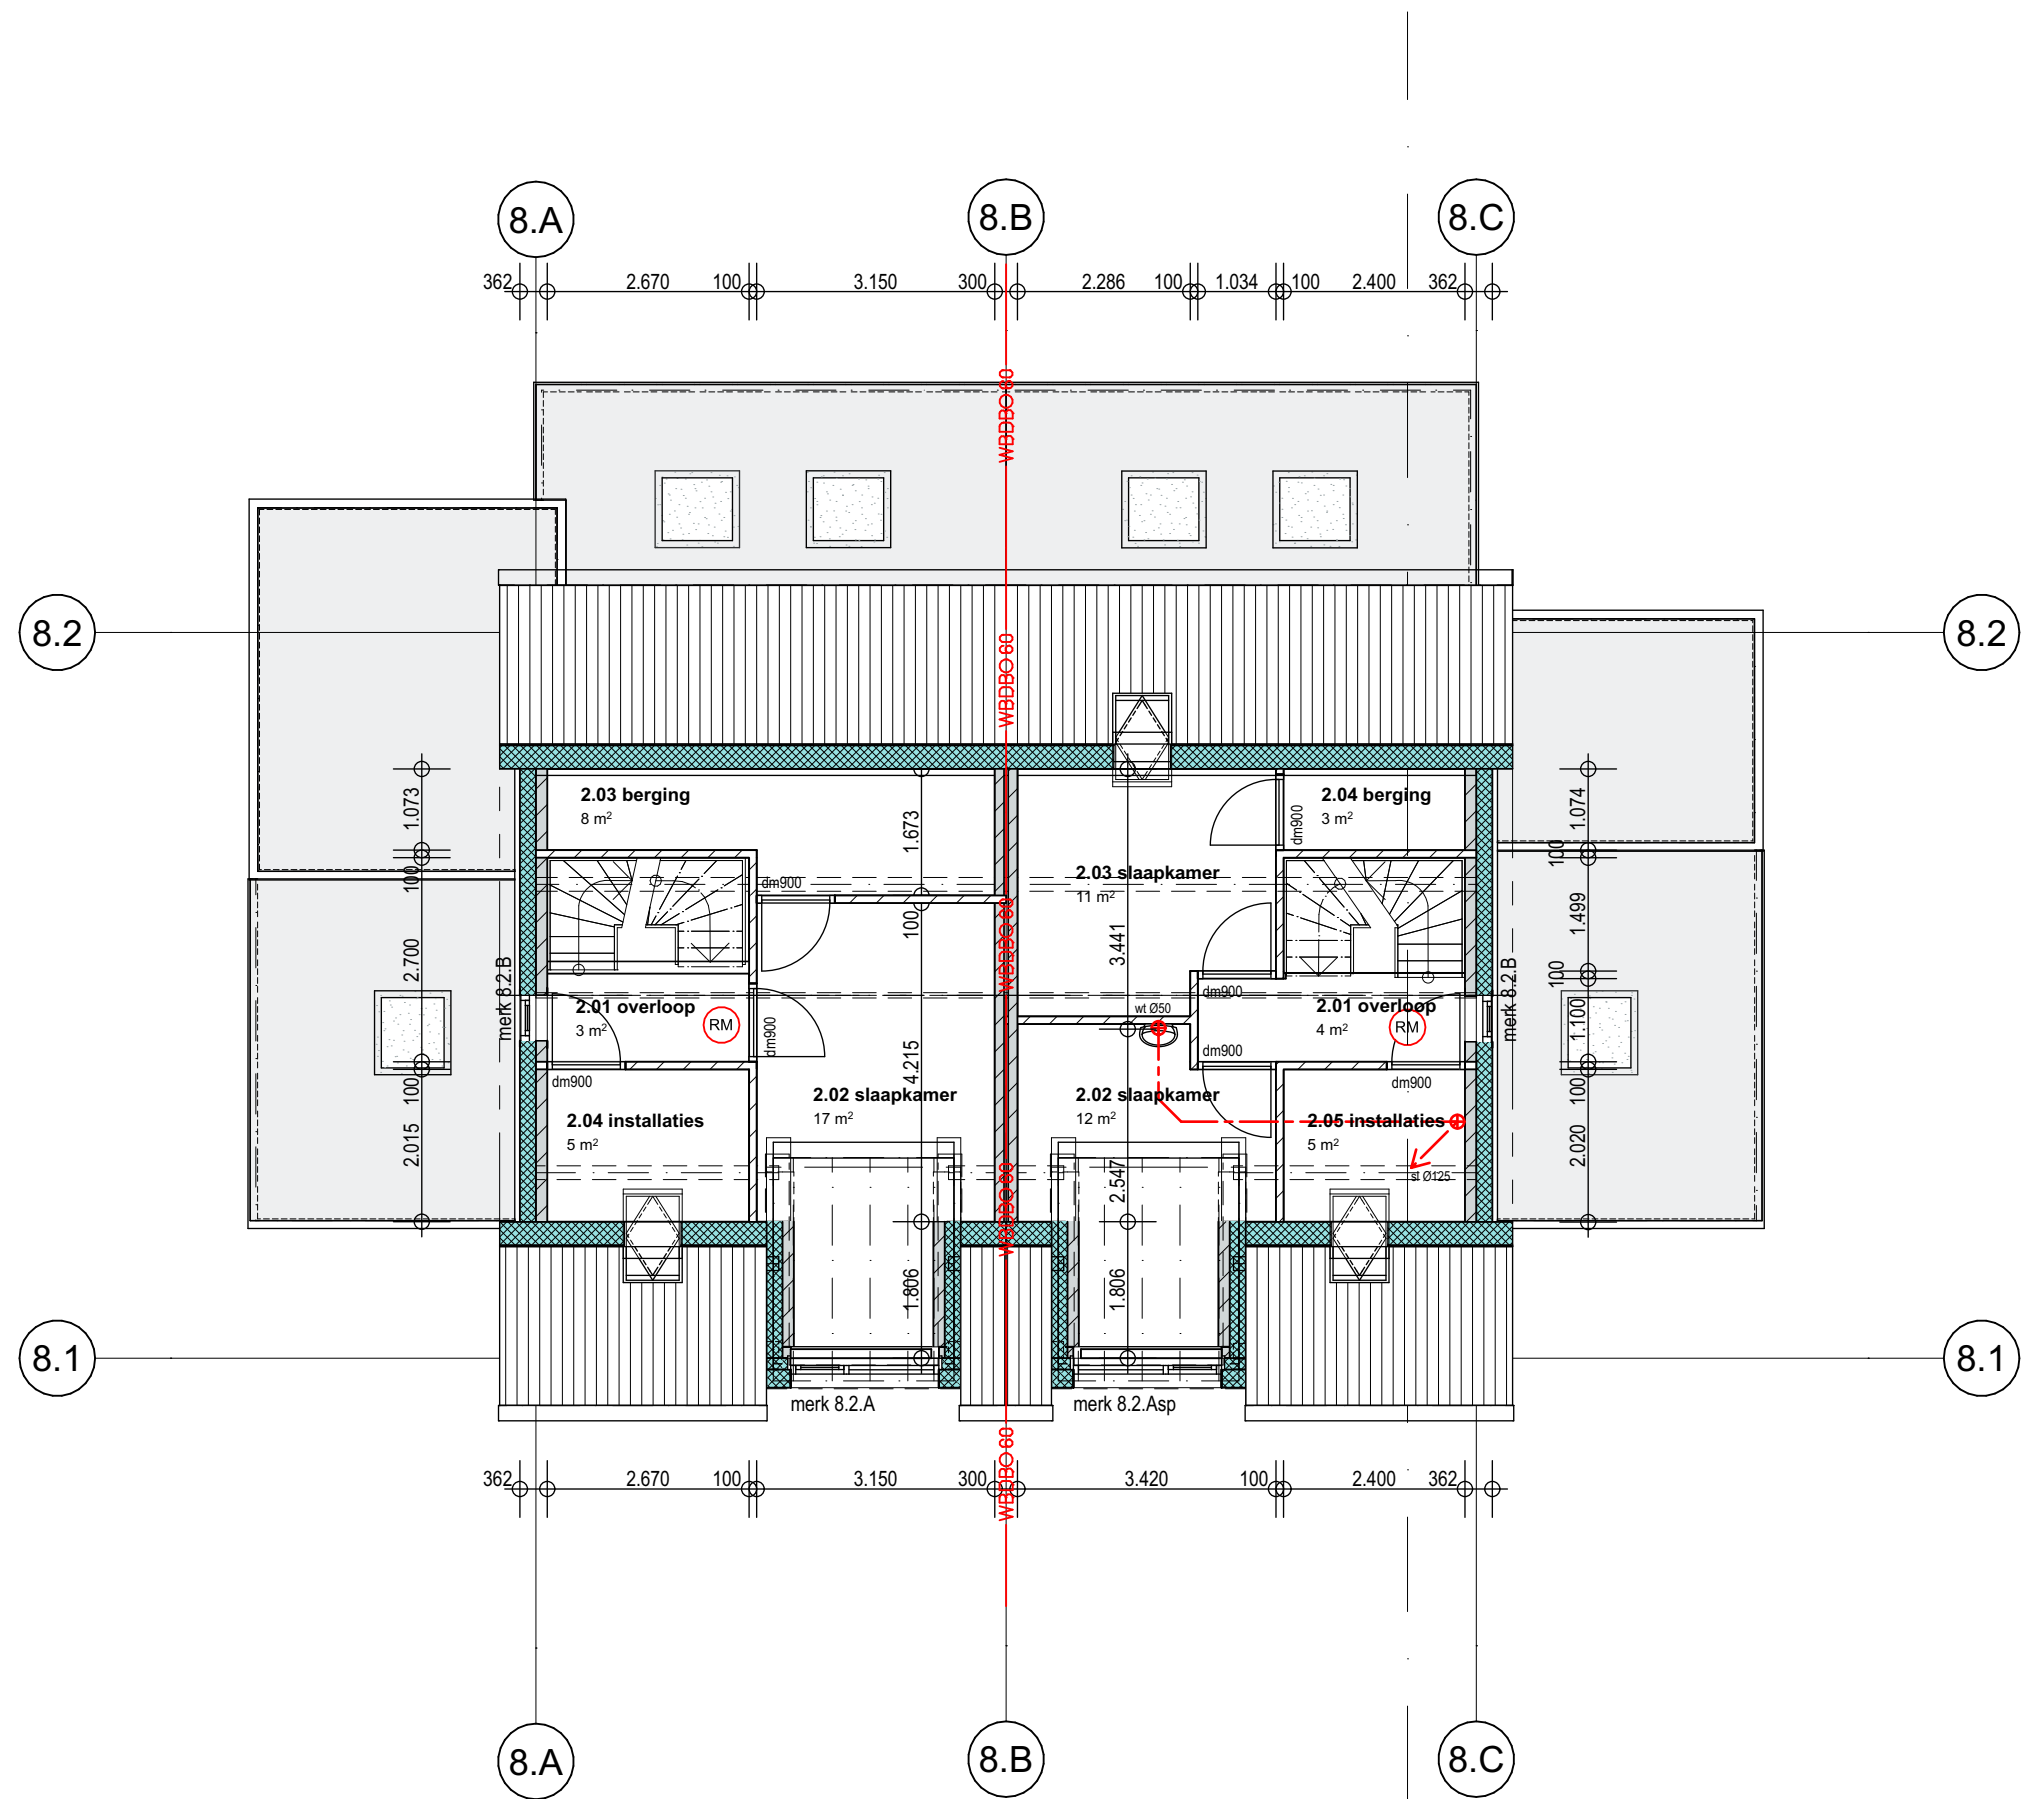

2. tweede verdieping
1:100

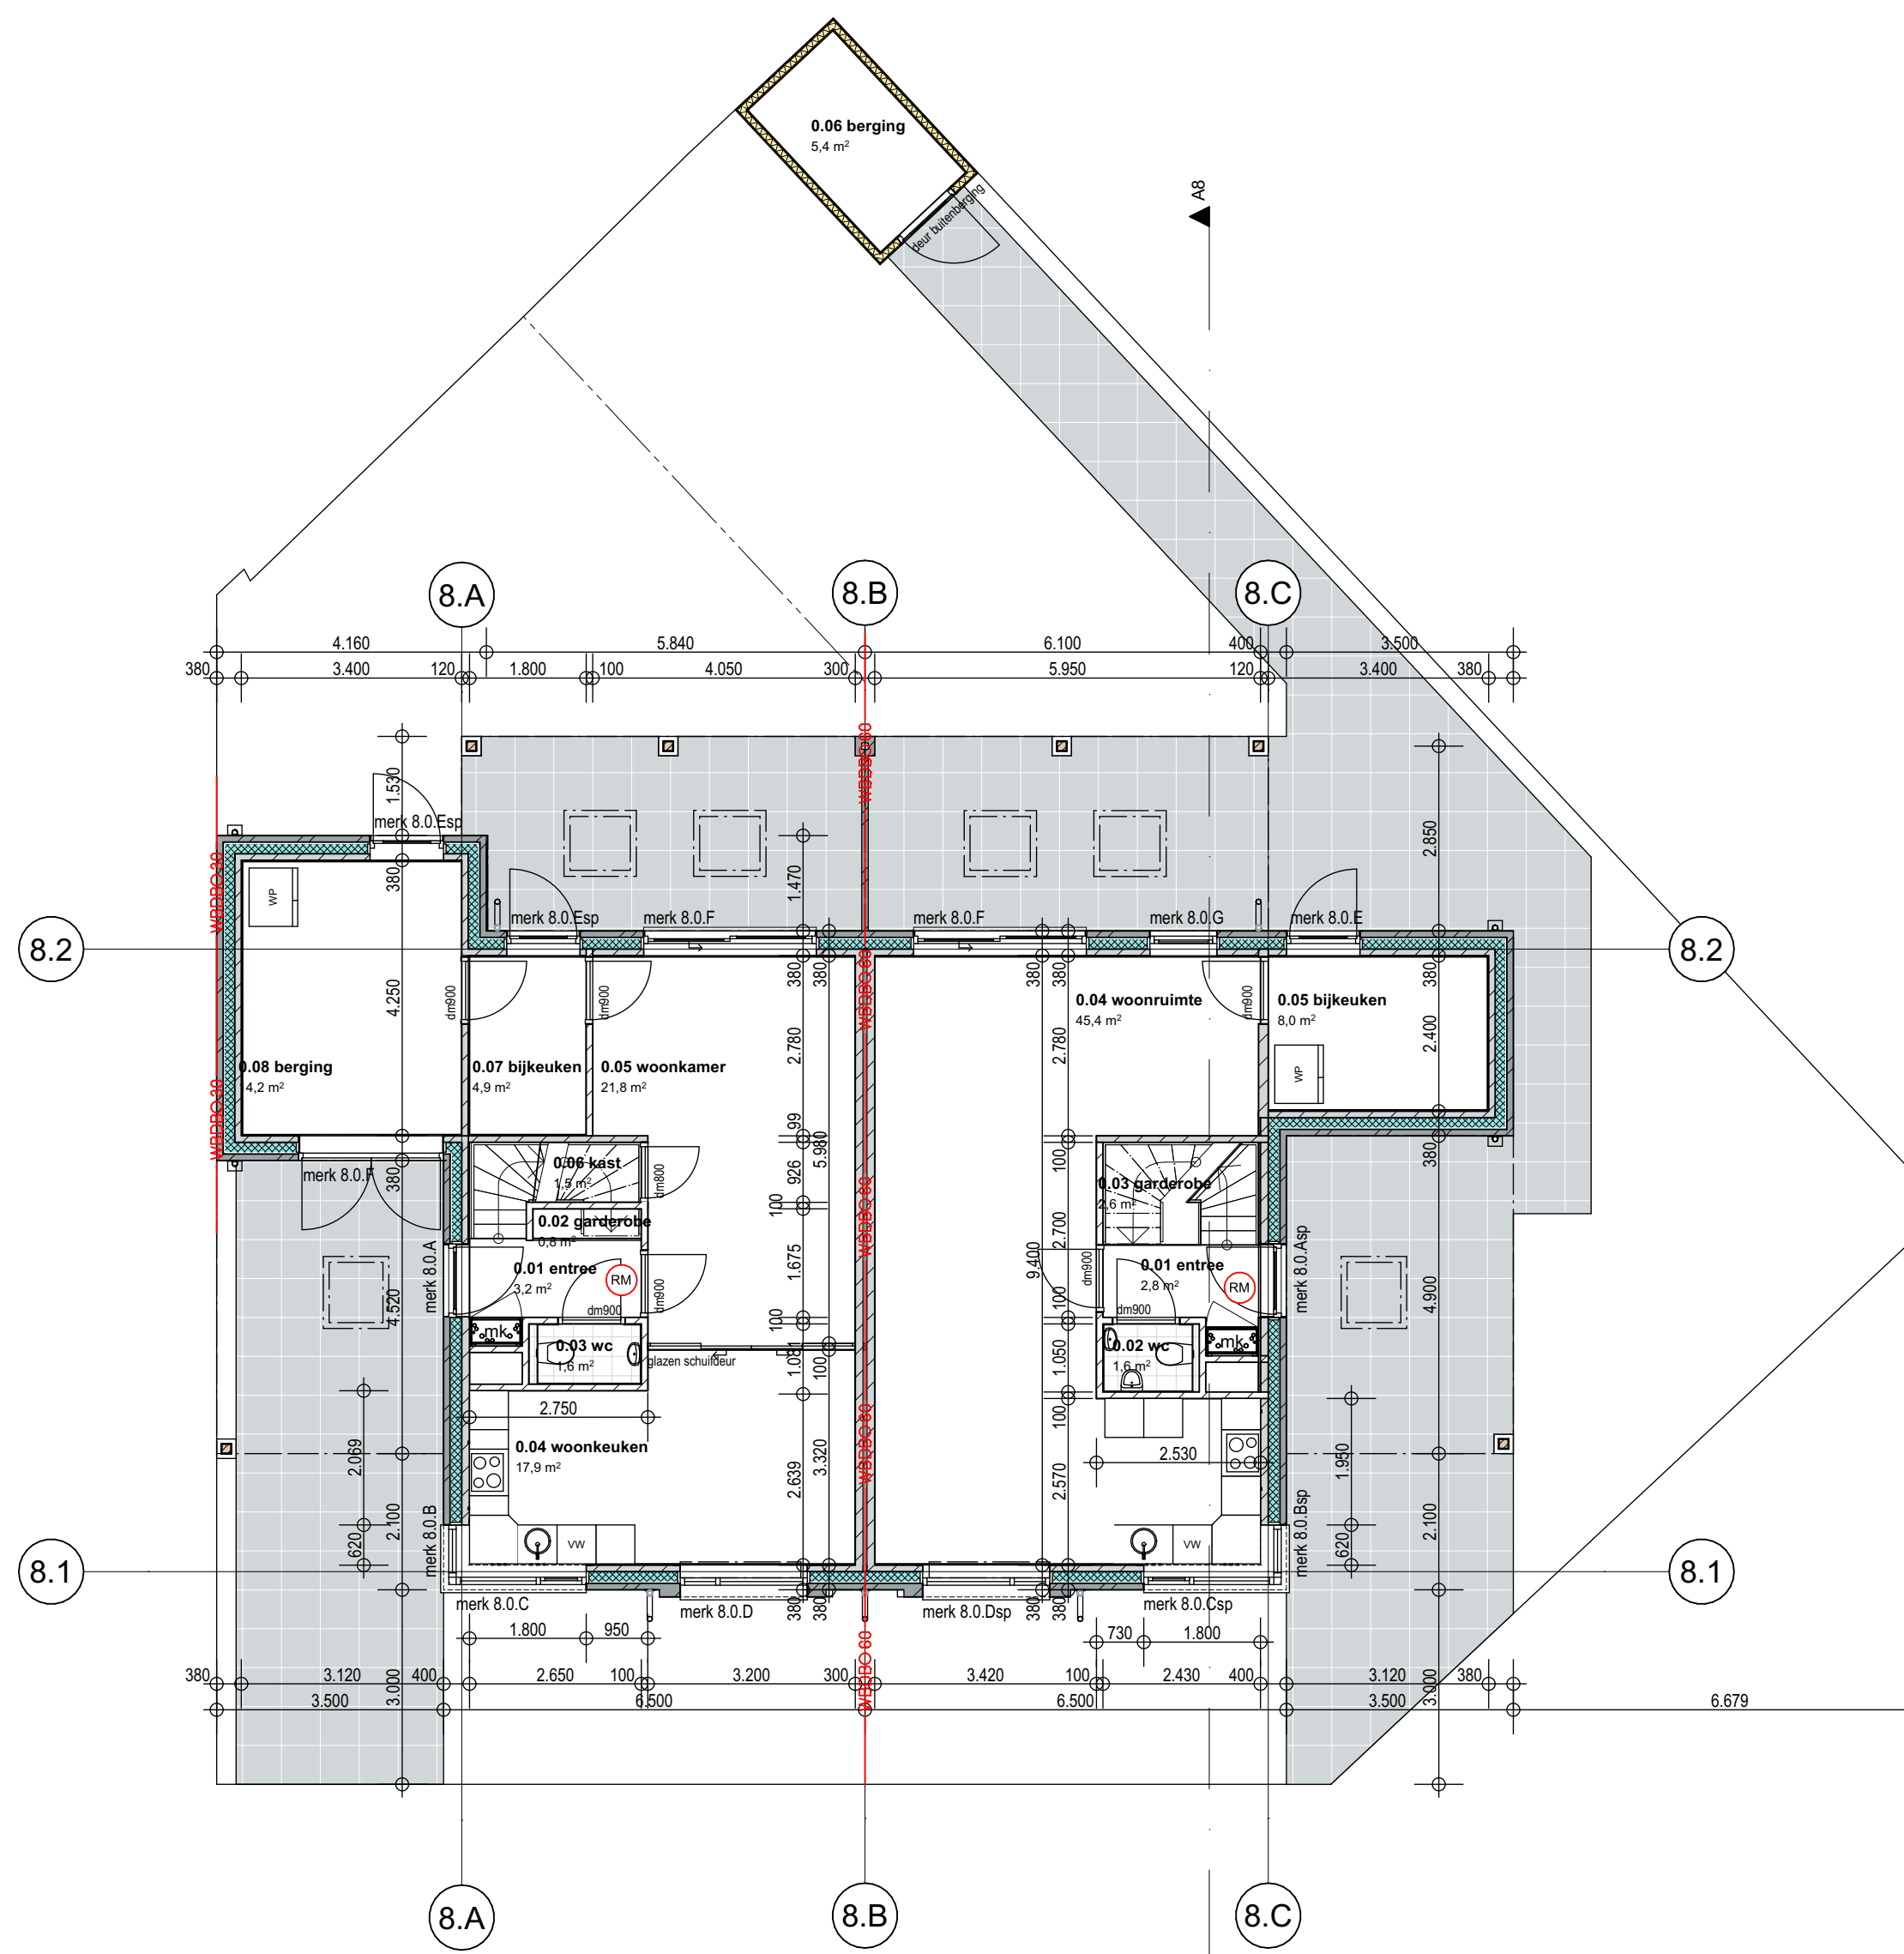

0. begane grond
1:100

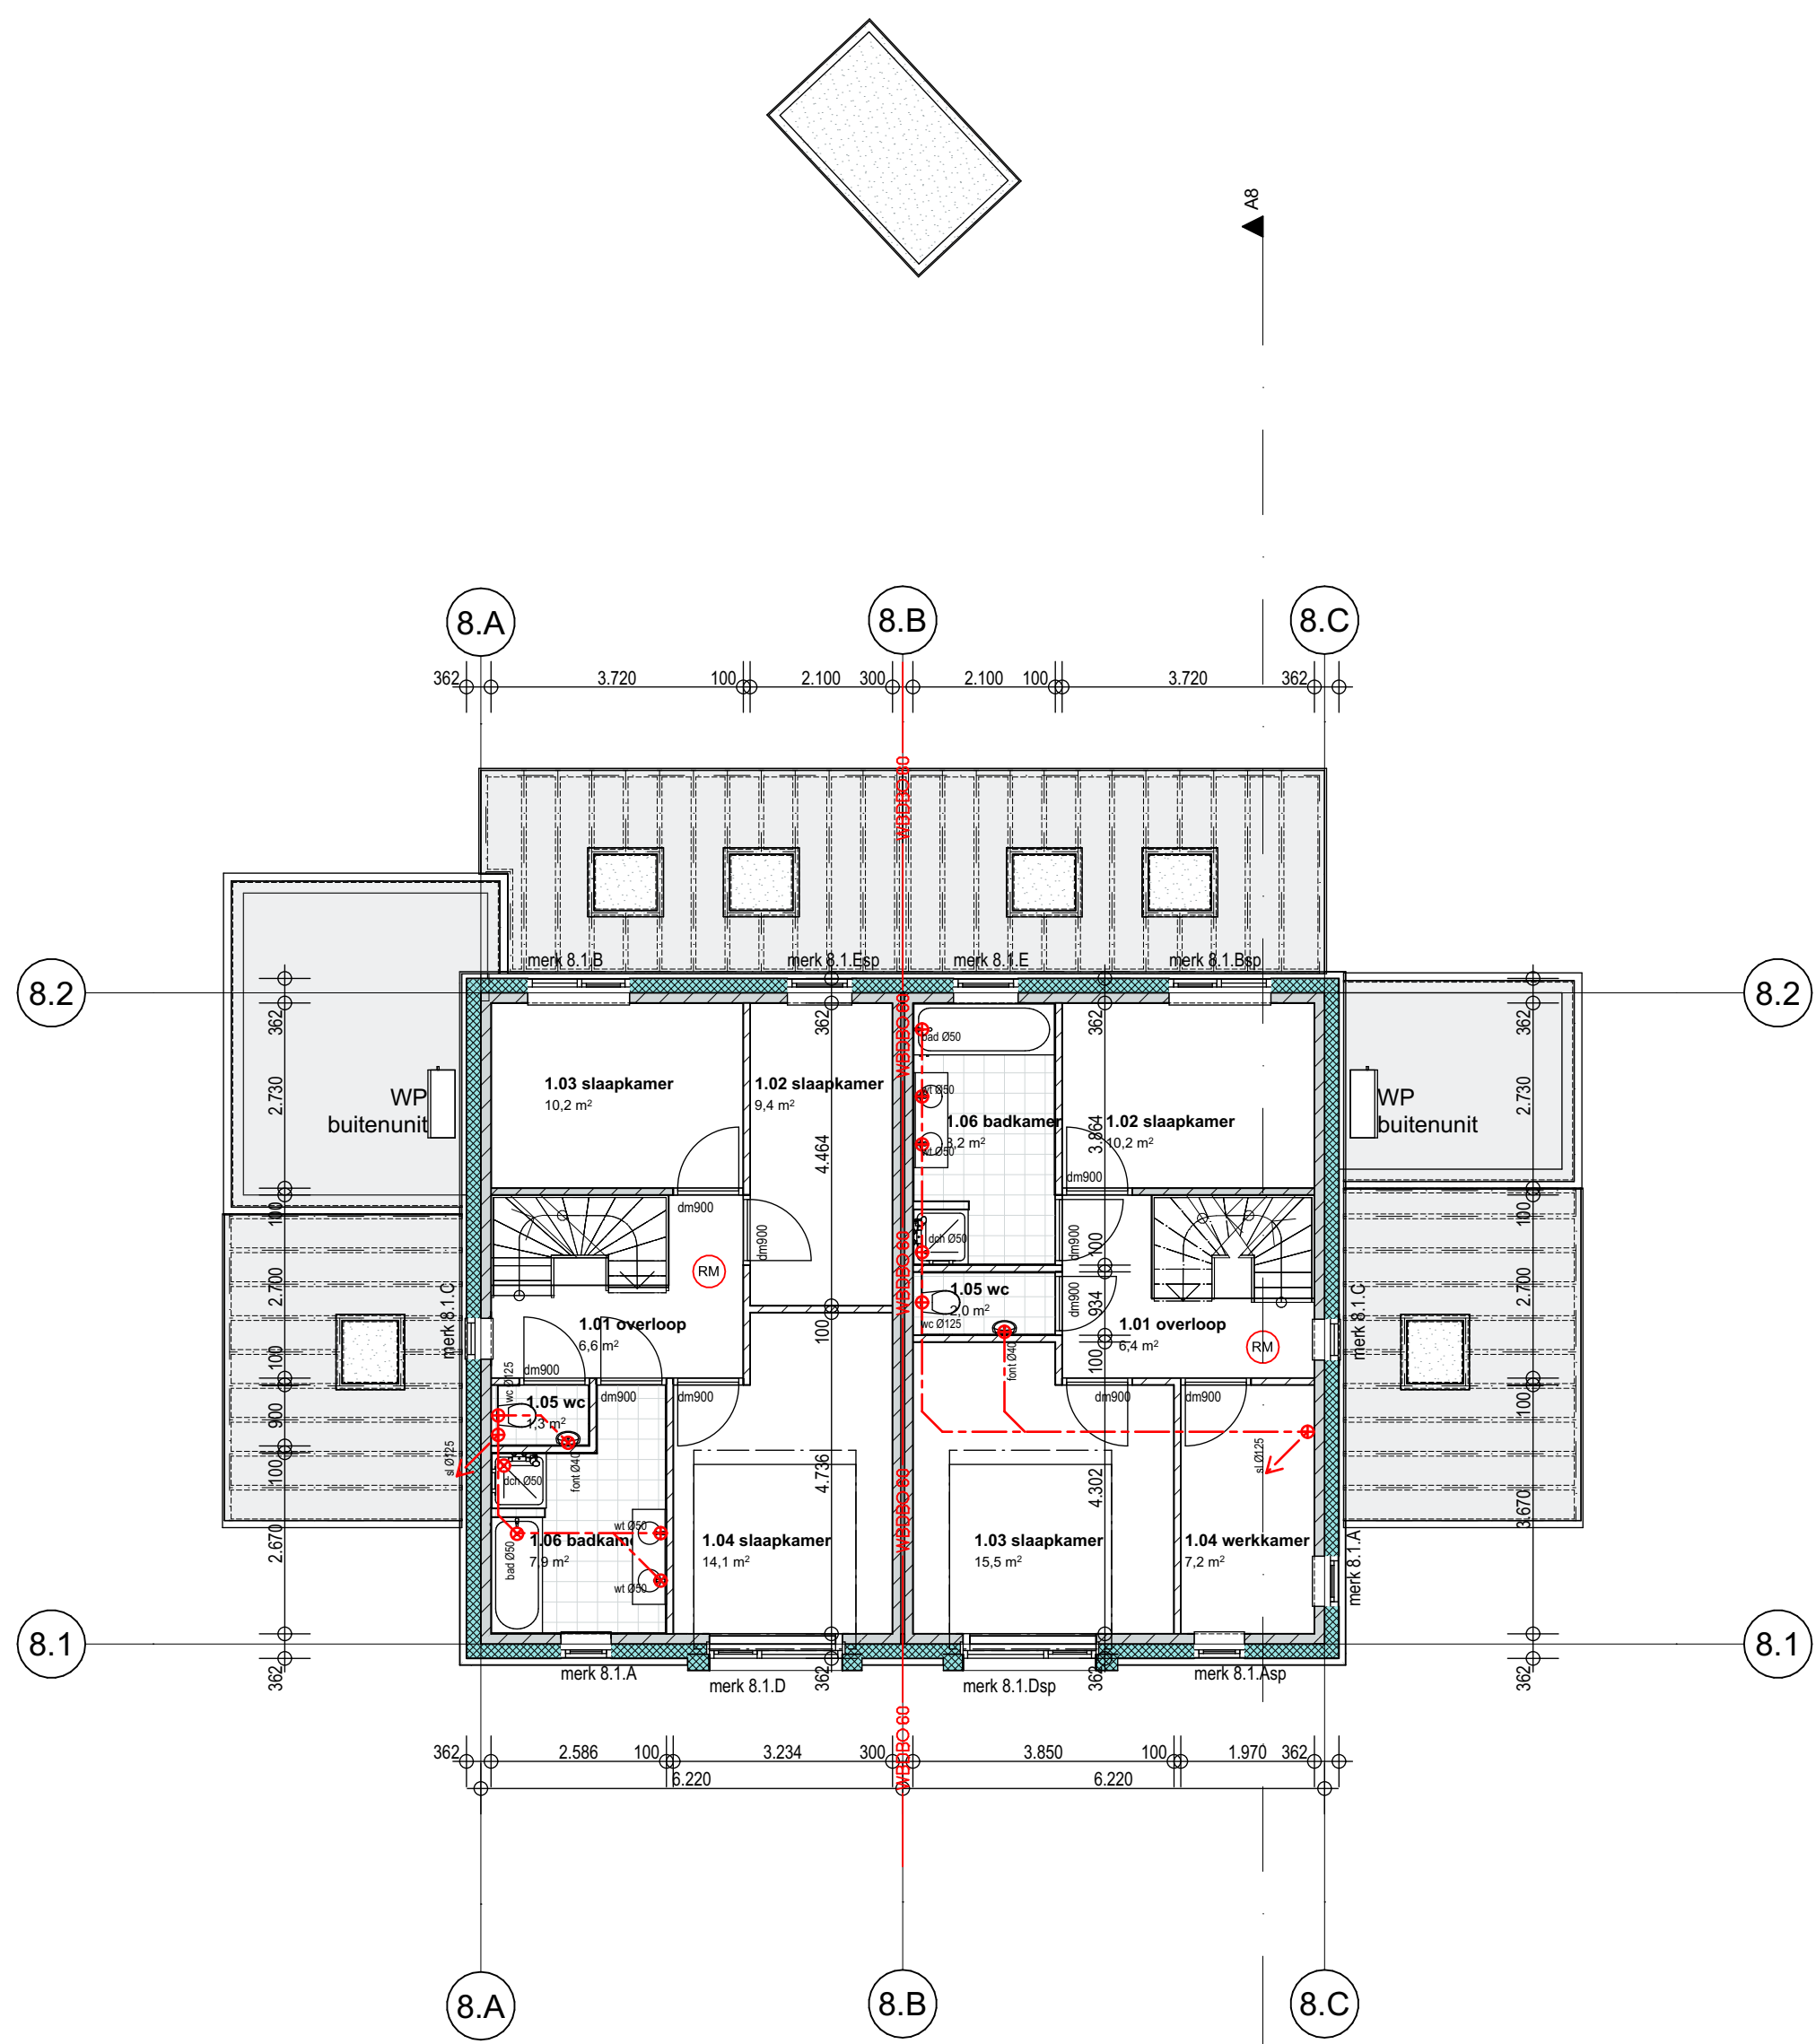

1. eerste verdieping
1:100

renvooi kleuren & materialen:

gevels begane grond	:	baksteen handvorm wild verband	antraciet genuanceerd
gevels verdiepingen	:	gevelstucwerk	gebroken wit
borstweringpanelen	:	keraliet delen	grijs ceder
dakbedekking schuin dak	:	keramische dakpannen	Monier Nieuwe Hollander blauw gesmoord
dakbedekking plat dak	:	bitumineus	lichtgrijs
goten en hwg's	:	zink	natuur
boelboorden/windveren/dakkapellen:	:	rockpanel	lichtgrijs
dakrand platdak	:	aluminium daktrim	donkergrijs
dakrand overkapping	:	keraliet delen	grijs ceder
kozijnen	:	kunststof	donkergrijs
ramen	:	kunststof	lichtgrijs
deuren	:	kunststof	lichtgrijs
garage-/bergingdeuren	:	keraliet delen	grijs ceder

RENOOI

CONSTRUCTIE

- Alle constructies en binnen-buitenwanden conform tekening en benaming constructeur

VOCHTBEGRIJSUITEN

- wandafwerking buiten ltm o.k. plafond vochtwerend
- wandafwerking badkamer ltm o.k. plafond vochtwerend
- wandafwerking conform NEN 2779

VENTILATIE

- natuurlijke toevoer / mechanische afvoer met warmte terugwinning s.a.s. volgens tekening. BENG-benaming en originele installatie op leverancier ventilatieapparaat
- afvoer afvalgas in voorzien van terugslagklep conform NEN 1087 en NPR 1088
- mechanisch voorzien van verlaagde min. 20m³ per m² met een minimum van 20m³ middels roosters boven en onder in de deur (NB geen gasaanleiding)

INSTALLATIES

- electra min. volgens NEN 1010
- medische volgens NEN 2086
- aural en type zonnepanelen of BENG benaming
- installatie volgens aan Bouwbesluit art. 6.13

AFVOER WITEN + BELUCHTING

- volgens capaciteitsbenaming & tekening installateur
- mechanische ventilatie en beluchting aandrijving volgens NEN 2757

RUIMTE BEPALING

conform NEN 2286:2007

woonkamer: verteilruimte

keuken: verteilruimte

slaapkamer: verteilruimte

woonkamer: verteilruimte

entree: verkeersruimte

entree: verkeersruimte

wc: toilet

badkamer: badruimte

ruimte: meeteruimte

berging kastbureau: berging

gebouwfunctie hoofdgebouw = wonen

OVERIGE

- vloer: Op-10 conform BENG benaming
- details uitvoeren conform SBR luchtschermen
- installatie s.a.s. volgens originele installatie
- inder uitvoering s.a.s. inder uitvoering
- waar nodig rekening houden met andere
- Samenwerken (SBC) s.a.s. naar andere vermeld uitvoering of afwerkstaat
- alle binnenafwerkingen of afwerkstaat
- Maken en uitvoering conform afbeelding 3.10 van het Bouwbesluit

NEN/NORMEN

- materialen volgens NEN 2768
- draagconstructies volgens NEN 2657
- draagconstructies volgens NEN 1009
- warmteisolatie volgens NEN 1087 en NEN 1088
- hang- en sluitwerk installeren conform NEN 2086 en afbeelding 2.25 van het Bouwbesluit met weerstandsklasse van minimaal 3

BRANDVEILIGHEID

- name voorzien van rookmelder(s) of de primaire inrichtingsgevelen van NEN 2555
- brand- en rookklasse van toe te passen materialen volgens aan Bouwbesluit art. 2.9

BOEKEN

- Samenwerking overeenkomstig NEN 3215 en NPR 3216
- capaciteitsbenaming & tekening n.b. door installateur
- s.a.s. aan te sluiten op uitgang van het gemeentelijk (p.v. de afgraving)
- hermetische werkt. s.a.s. s.a.s. geïntegreerd op eigen terrein

GELUIDSVERING

- bescherming tegen geluid van buiten of. Bouwbesluit afbeelding 3.9
- bescherming tegen geluid van installatie, geluidswaarde vermindering 40dB bepaald of. Handreiding
- Maken en uitvoering installatie, benaming door afbouw/installateur
- geluidswaarde tussen woningen en normen of. Bouwbesluit art. 3.105.105.17 en 3.114

Legenda tekening

hwj = hermetische (afvoer)

vw = vloerwater

gk = gootwater

wt = waterafvoer

fw = fundering

wc = waterloos

vw = vloerwater

wt = waterafvoer

cond = condensaat

os = ontstoppingsgoot

ur = urinoir

sl = sluisdeur

sp = schroefpilaar

hermetische

vulwater



KAV 1:1000 situatie

project: **21012**
CPO Vliedden Zuid - 't Jeugdveld
bouwplan Vliedden Zuid Vliedden

opdrachtgever:
CPO vereniging Vliedden Zuid
p/a Petrus Dondersstraat 129
5613 LT Eindhoven

fase: TO
onderdeel: kv 19-20 plattegronden_gevels
bladnr.: T08_01
datum: 14-4-2022

