



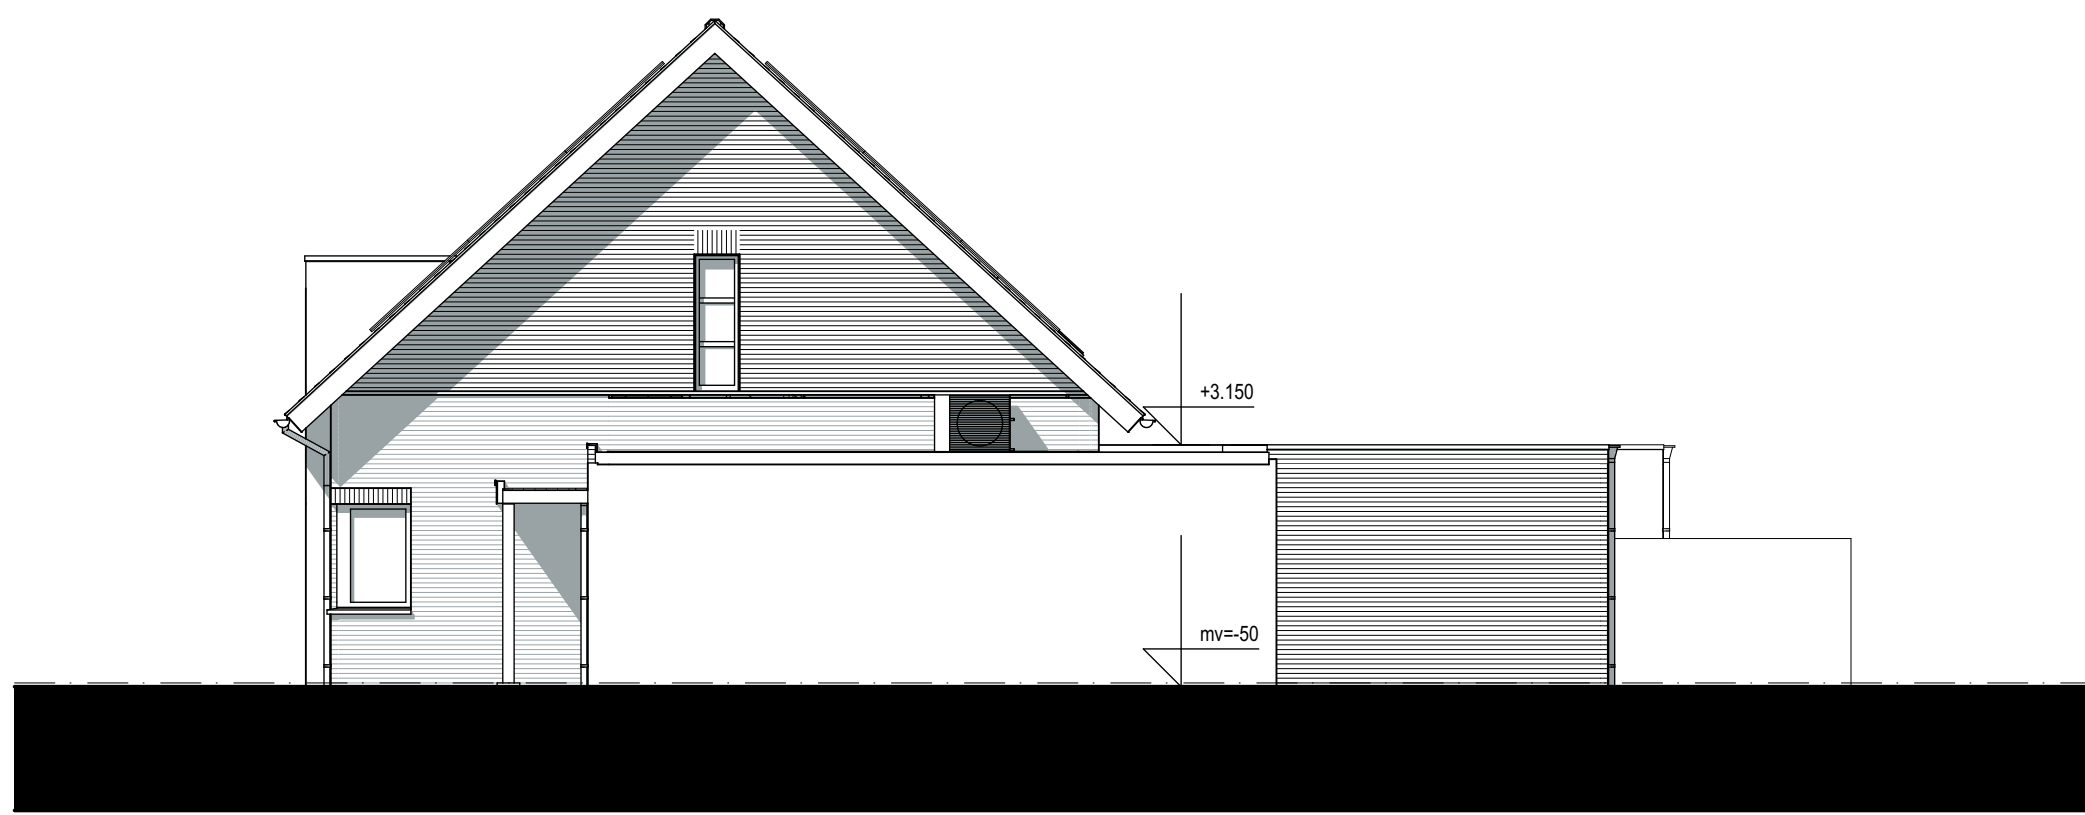


13-14 VG
1:100
kavel 13-14 voorgevel

13-14 RG
1:100
kavel 13-14 rechterzijgevel



13-14 AG
1:100
kavel 13-14 achtergevel

13-14 LG
1:100
kavel 13-14 linkerzijgevel

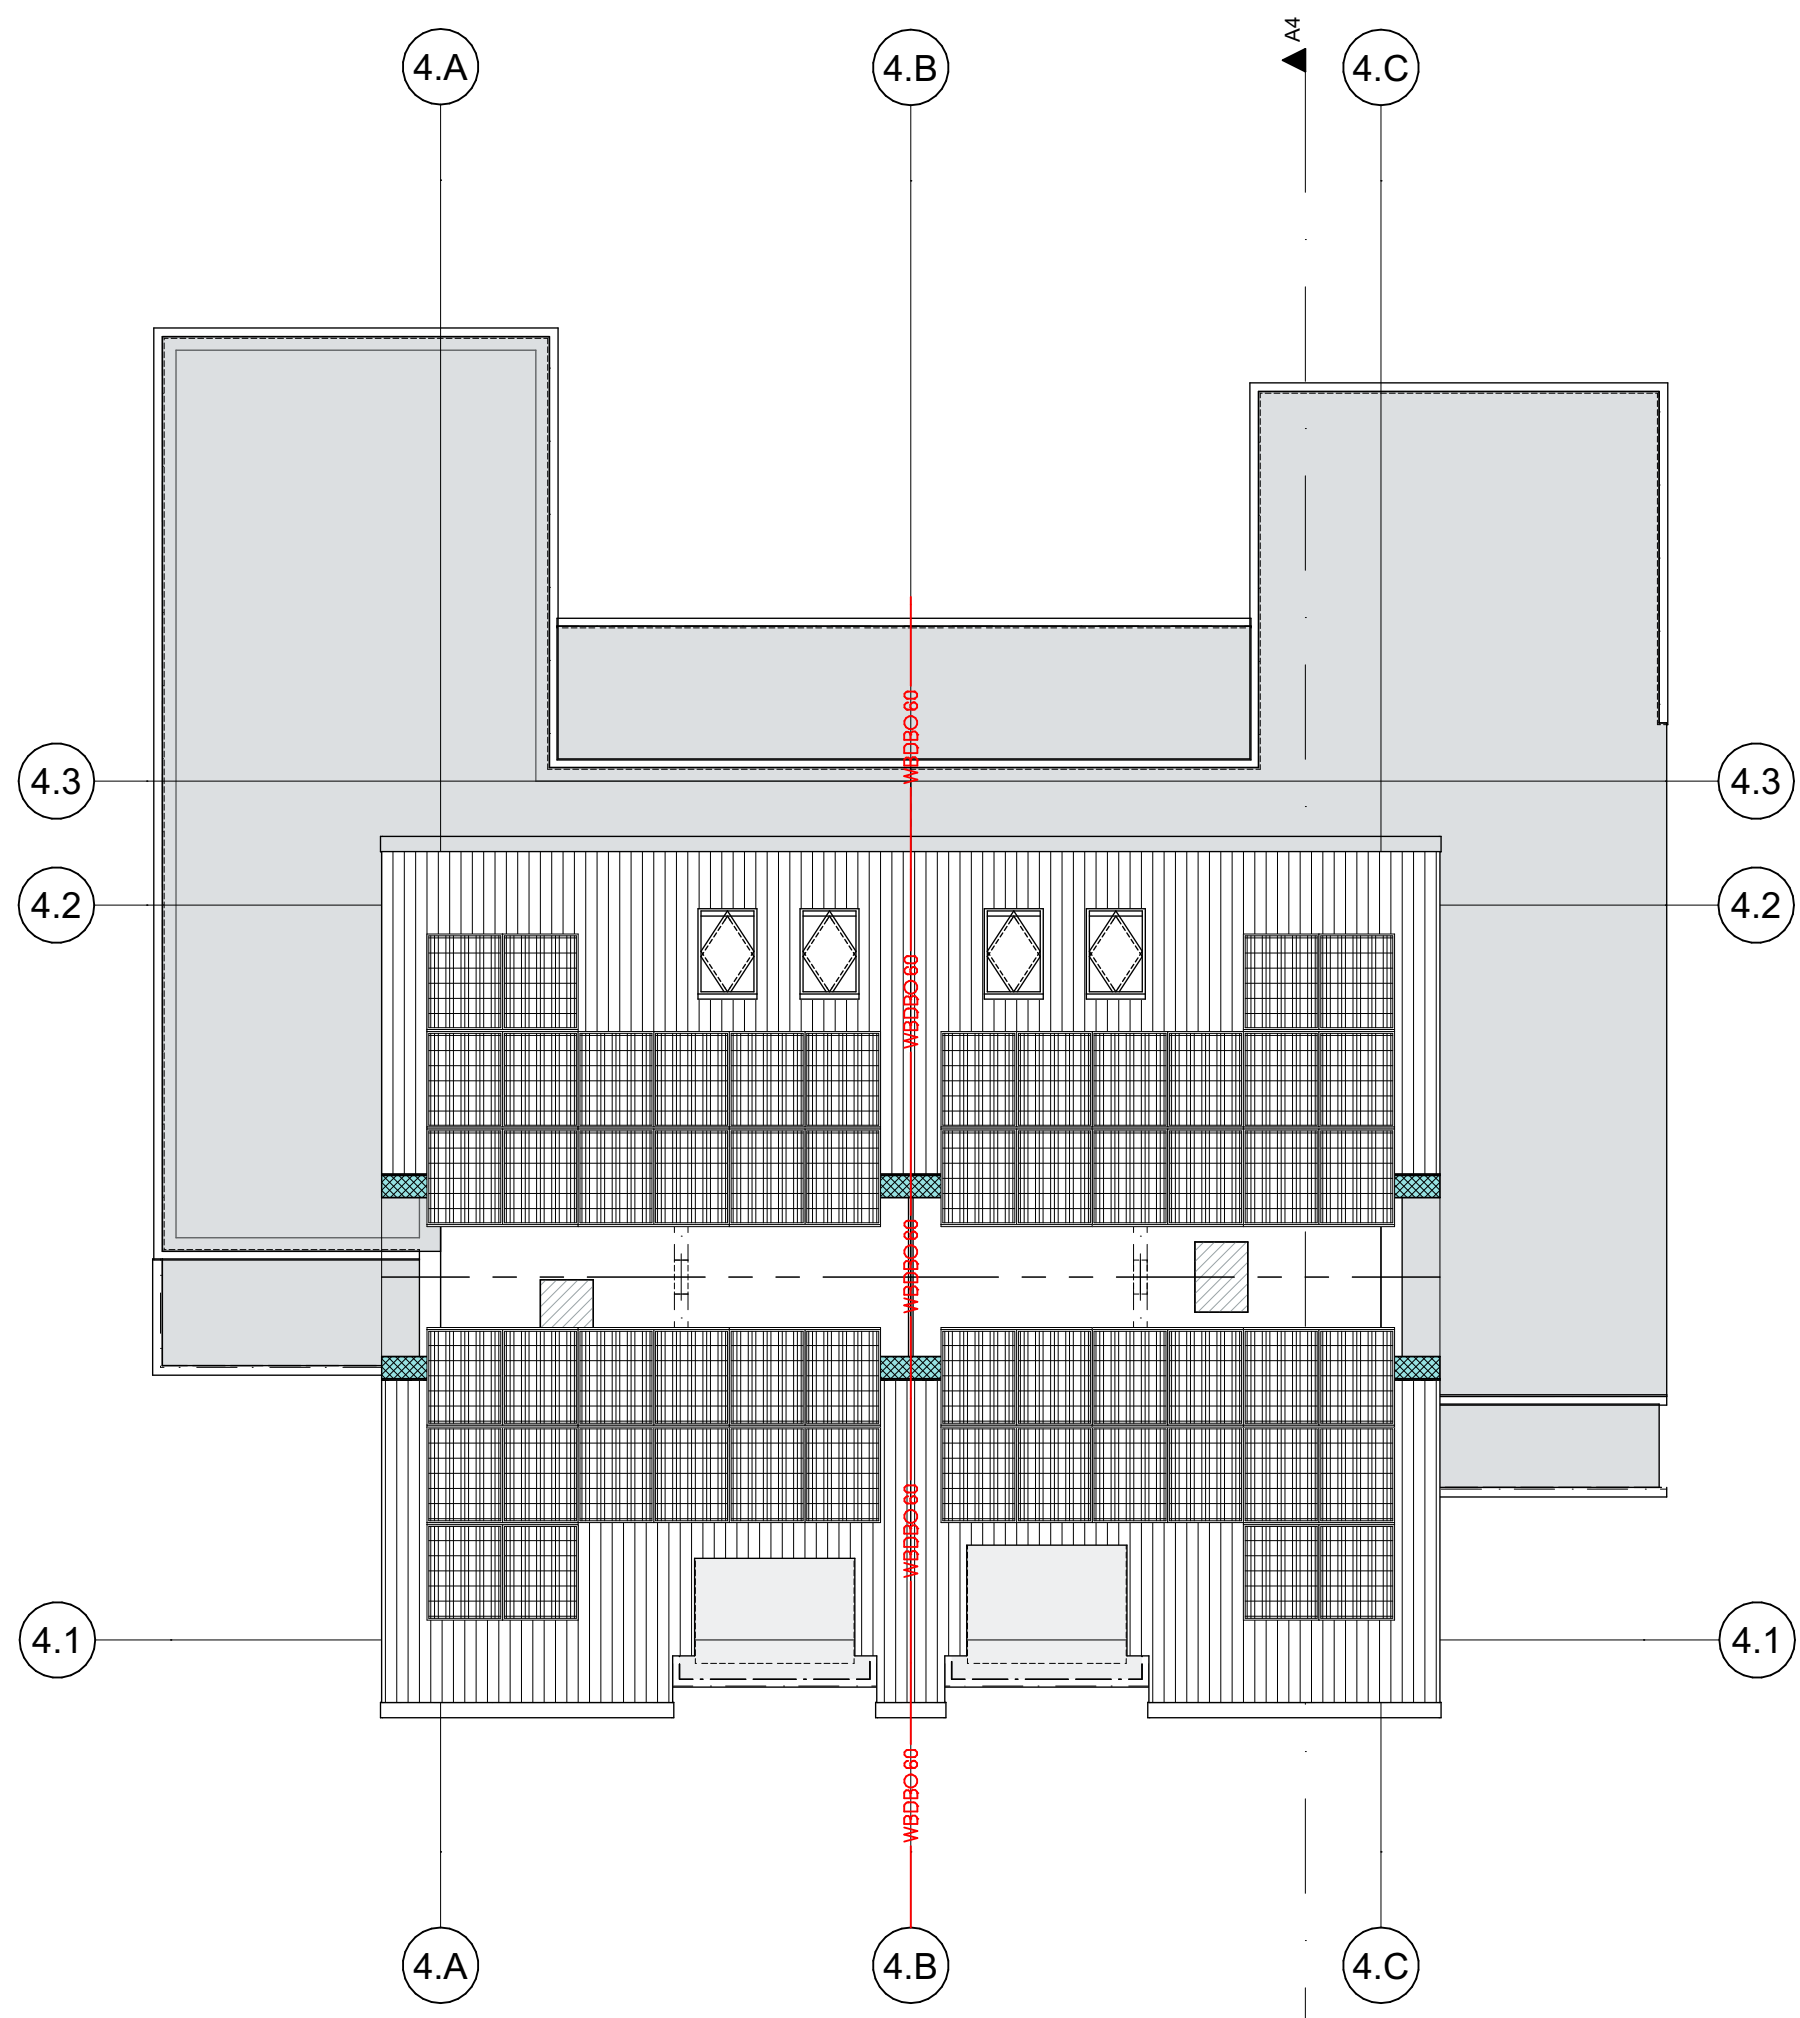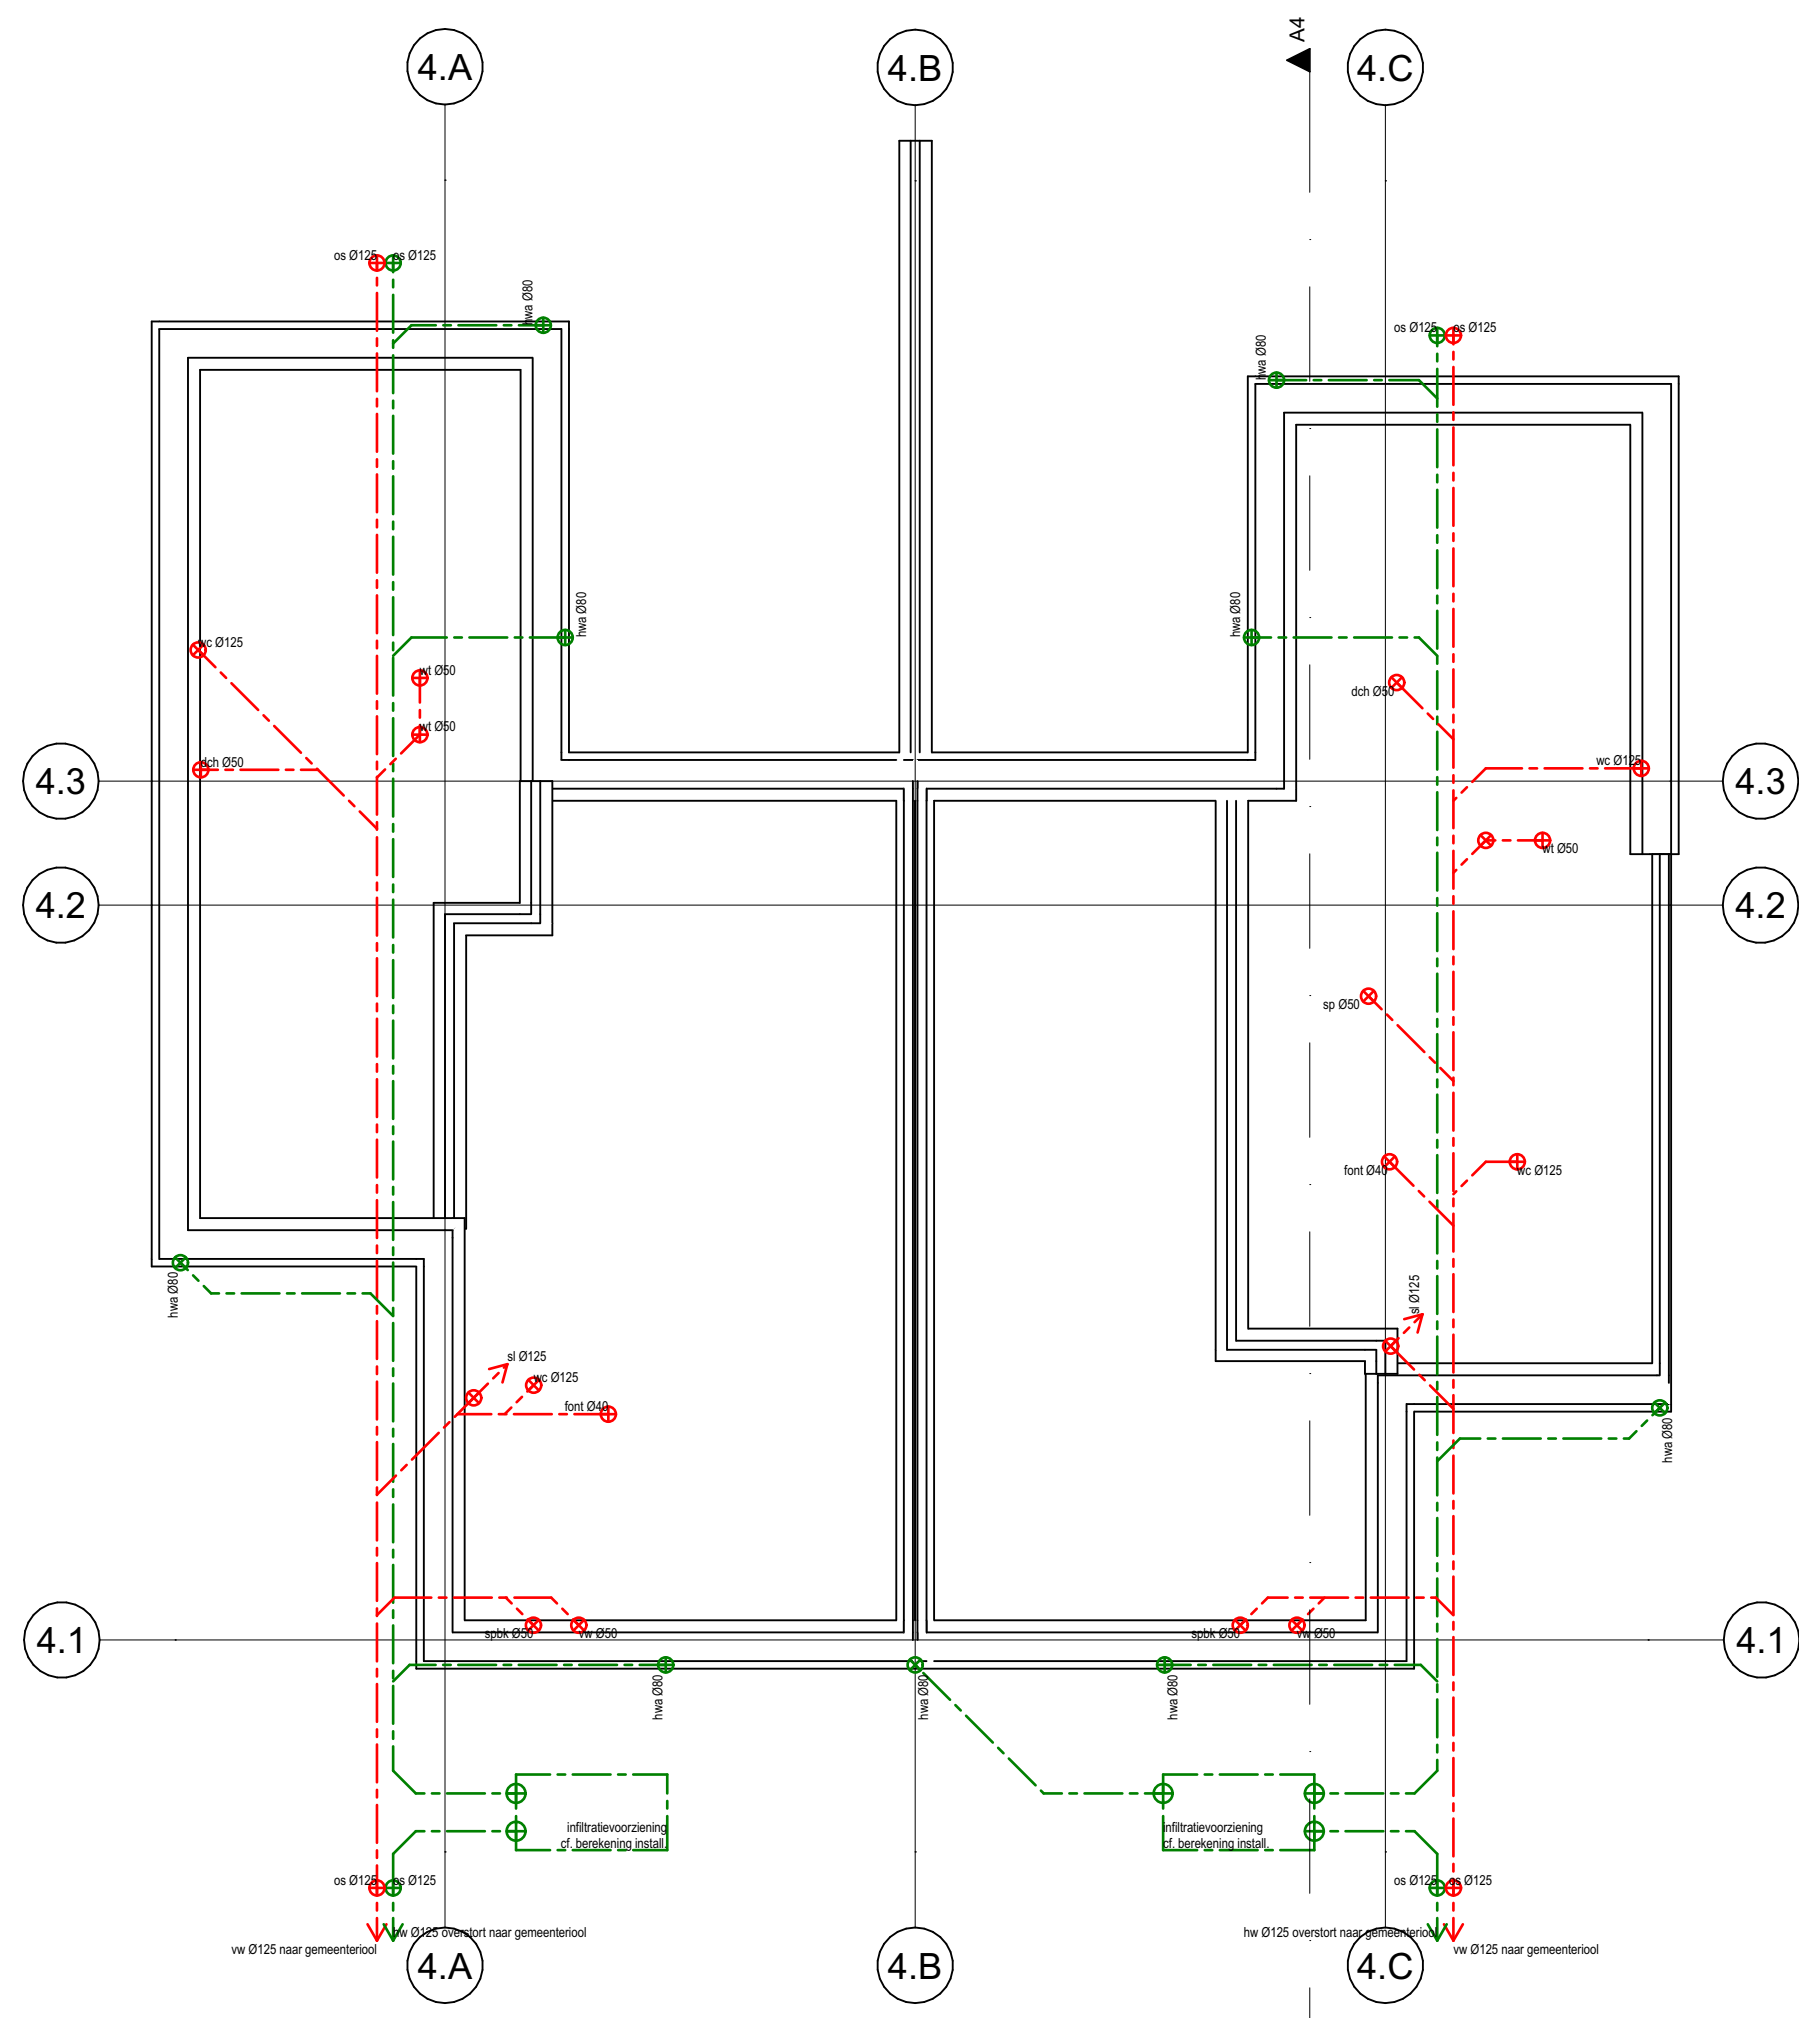

-1.
1:100
fundering

2.
1:100
tweede verdieping

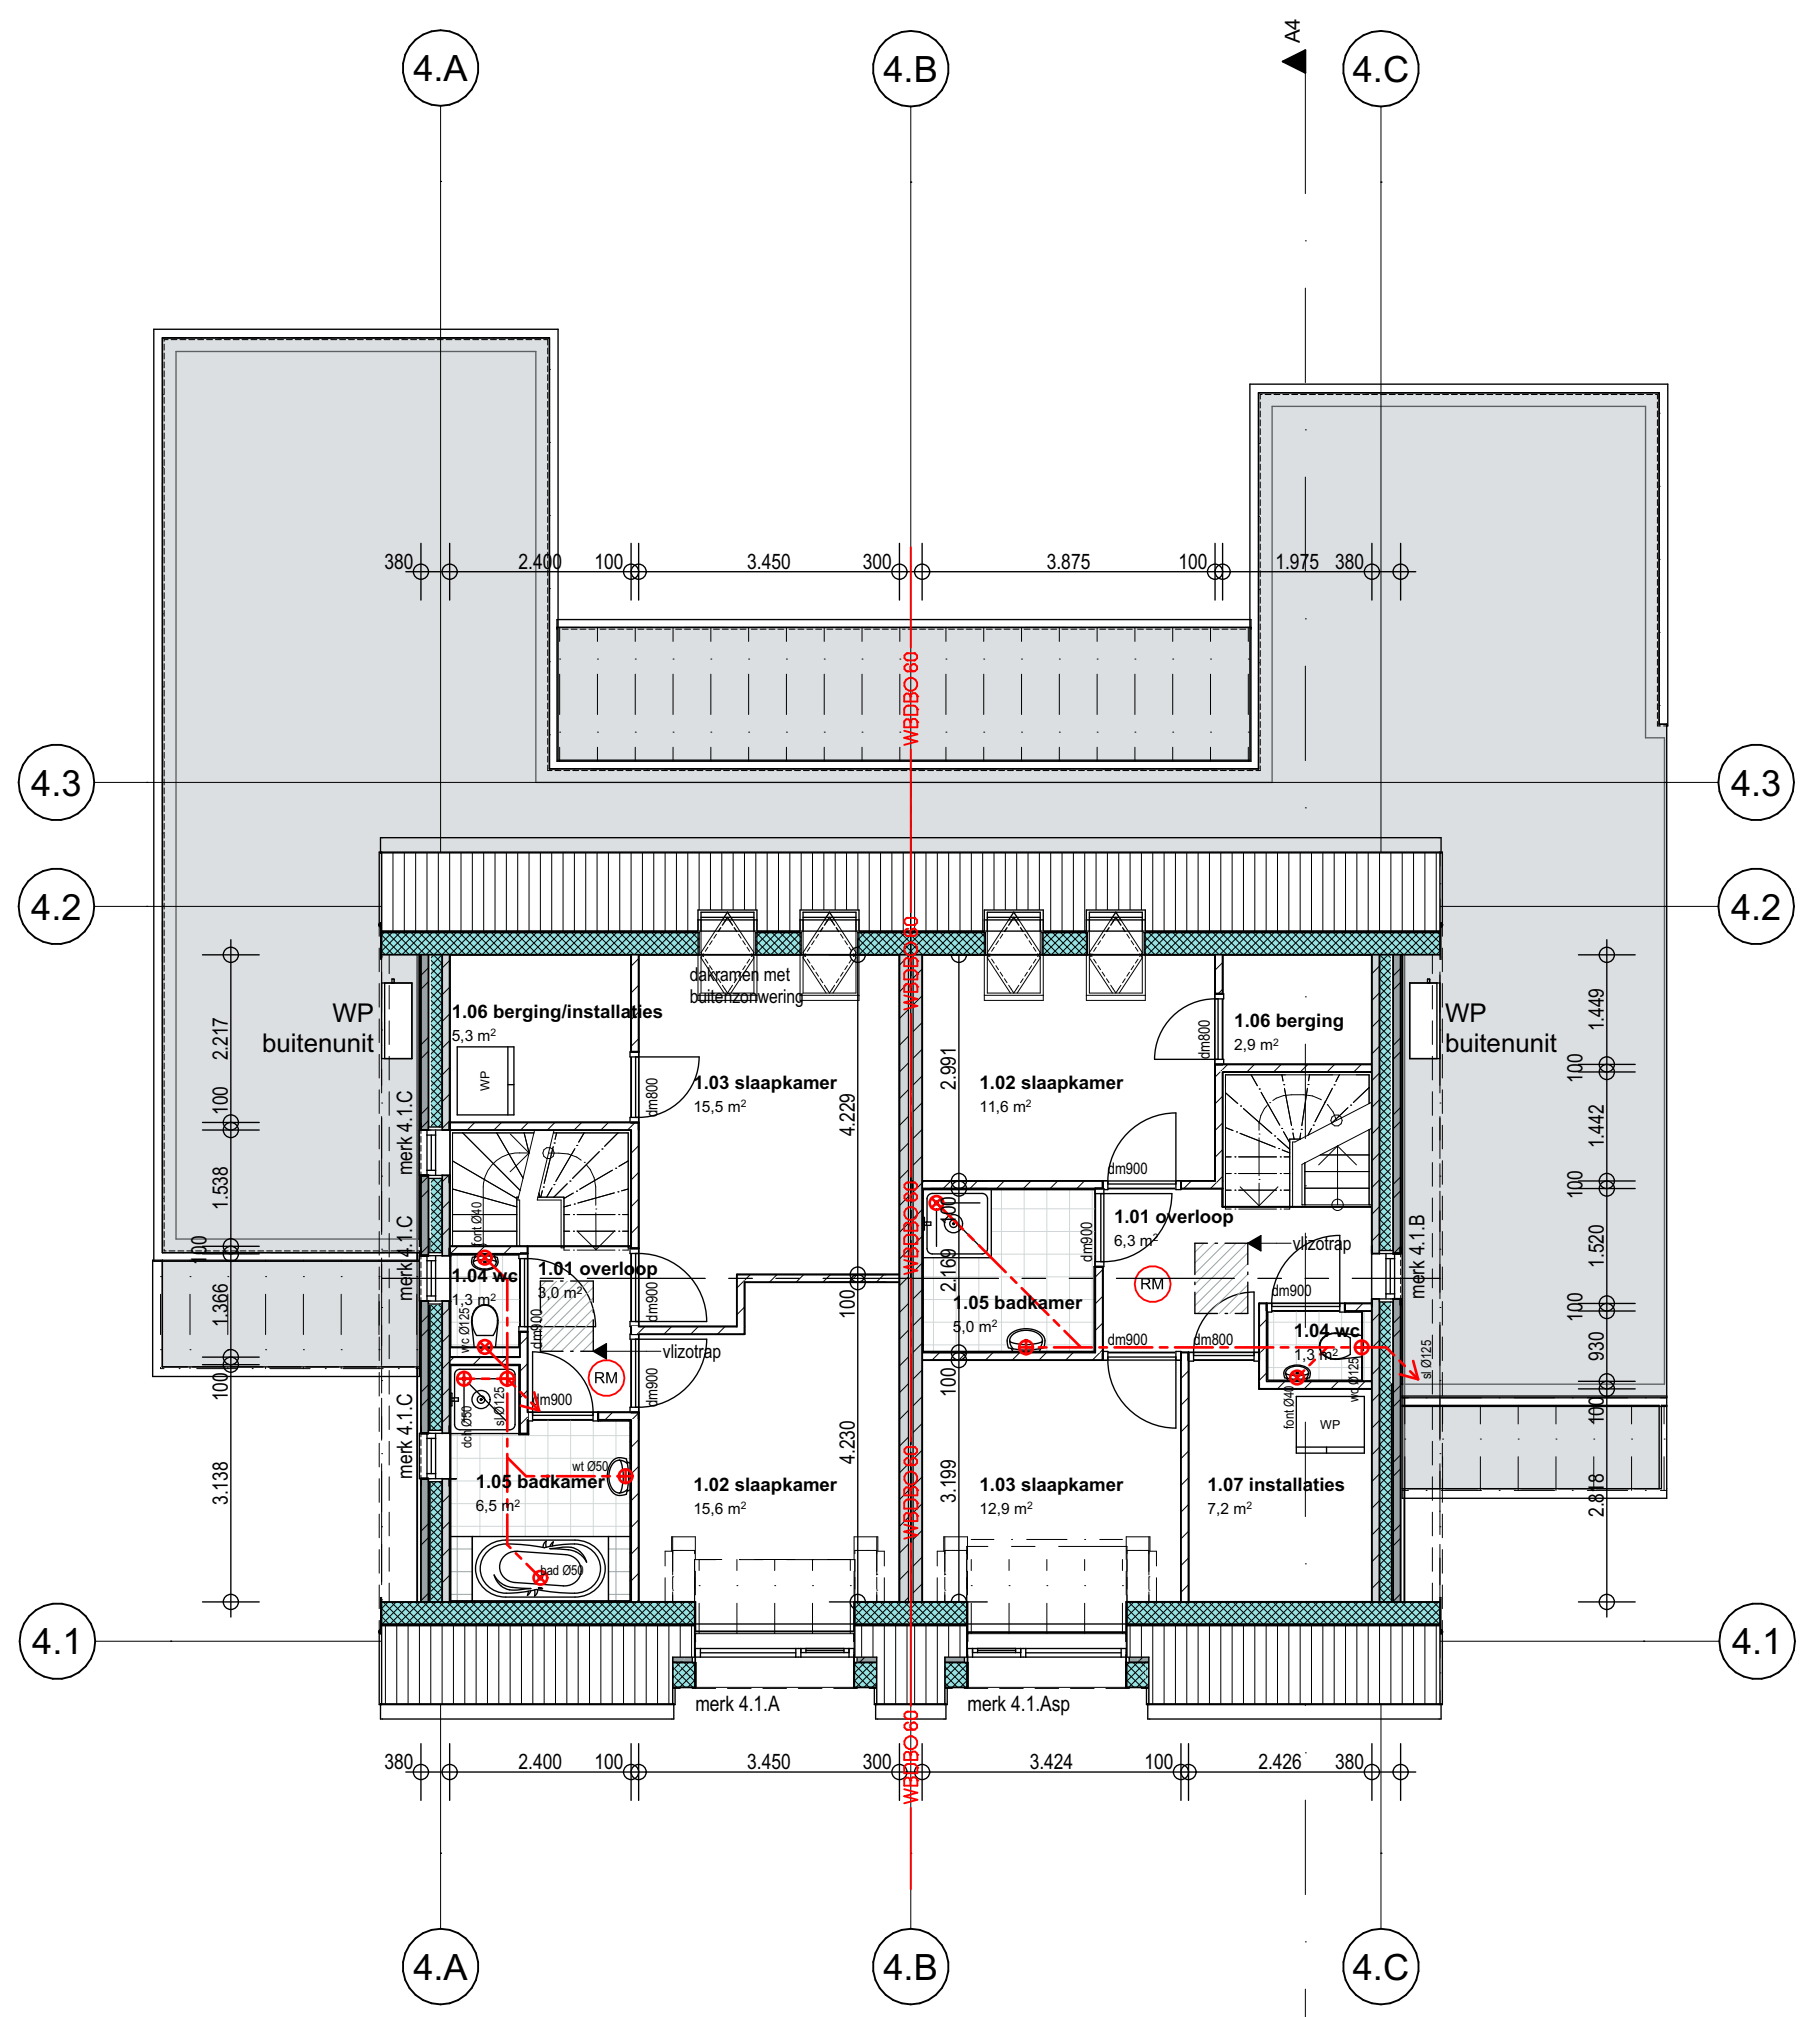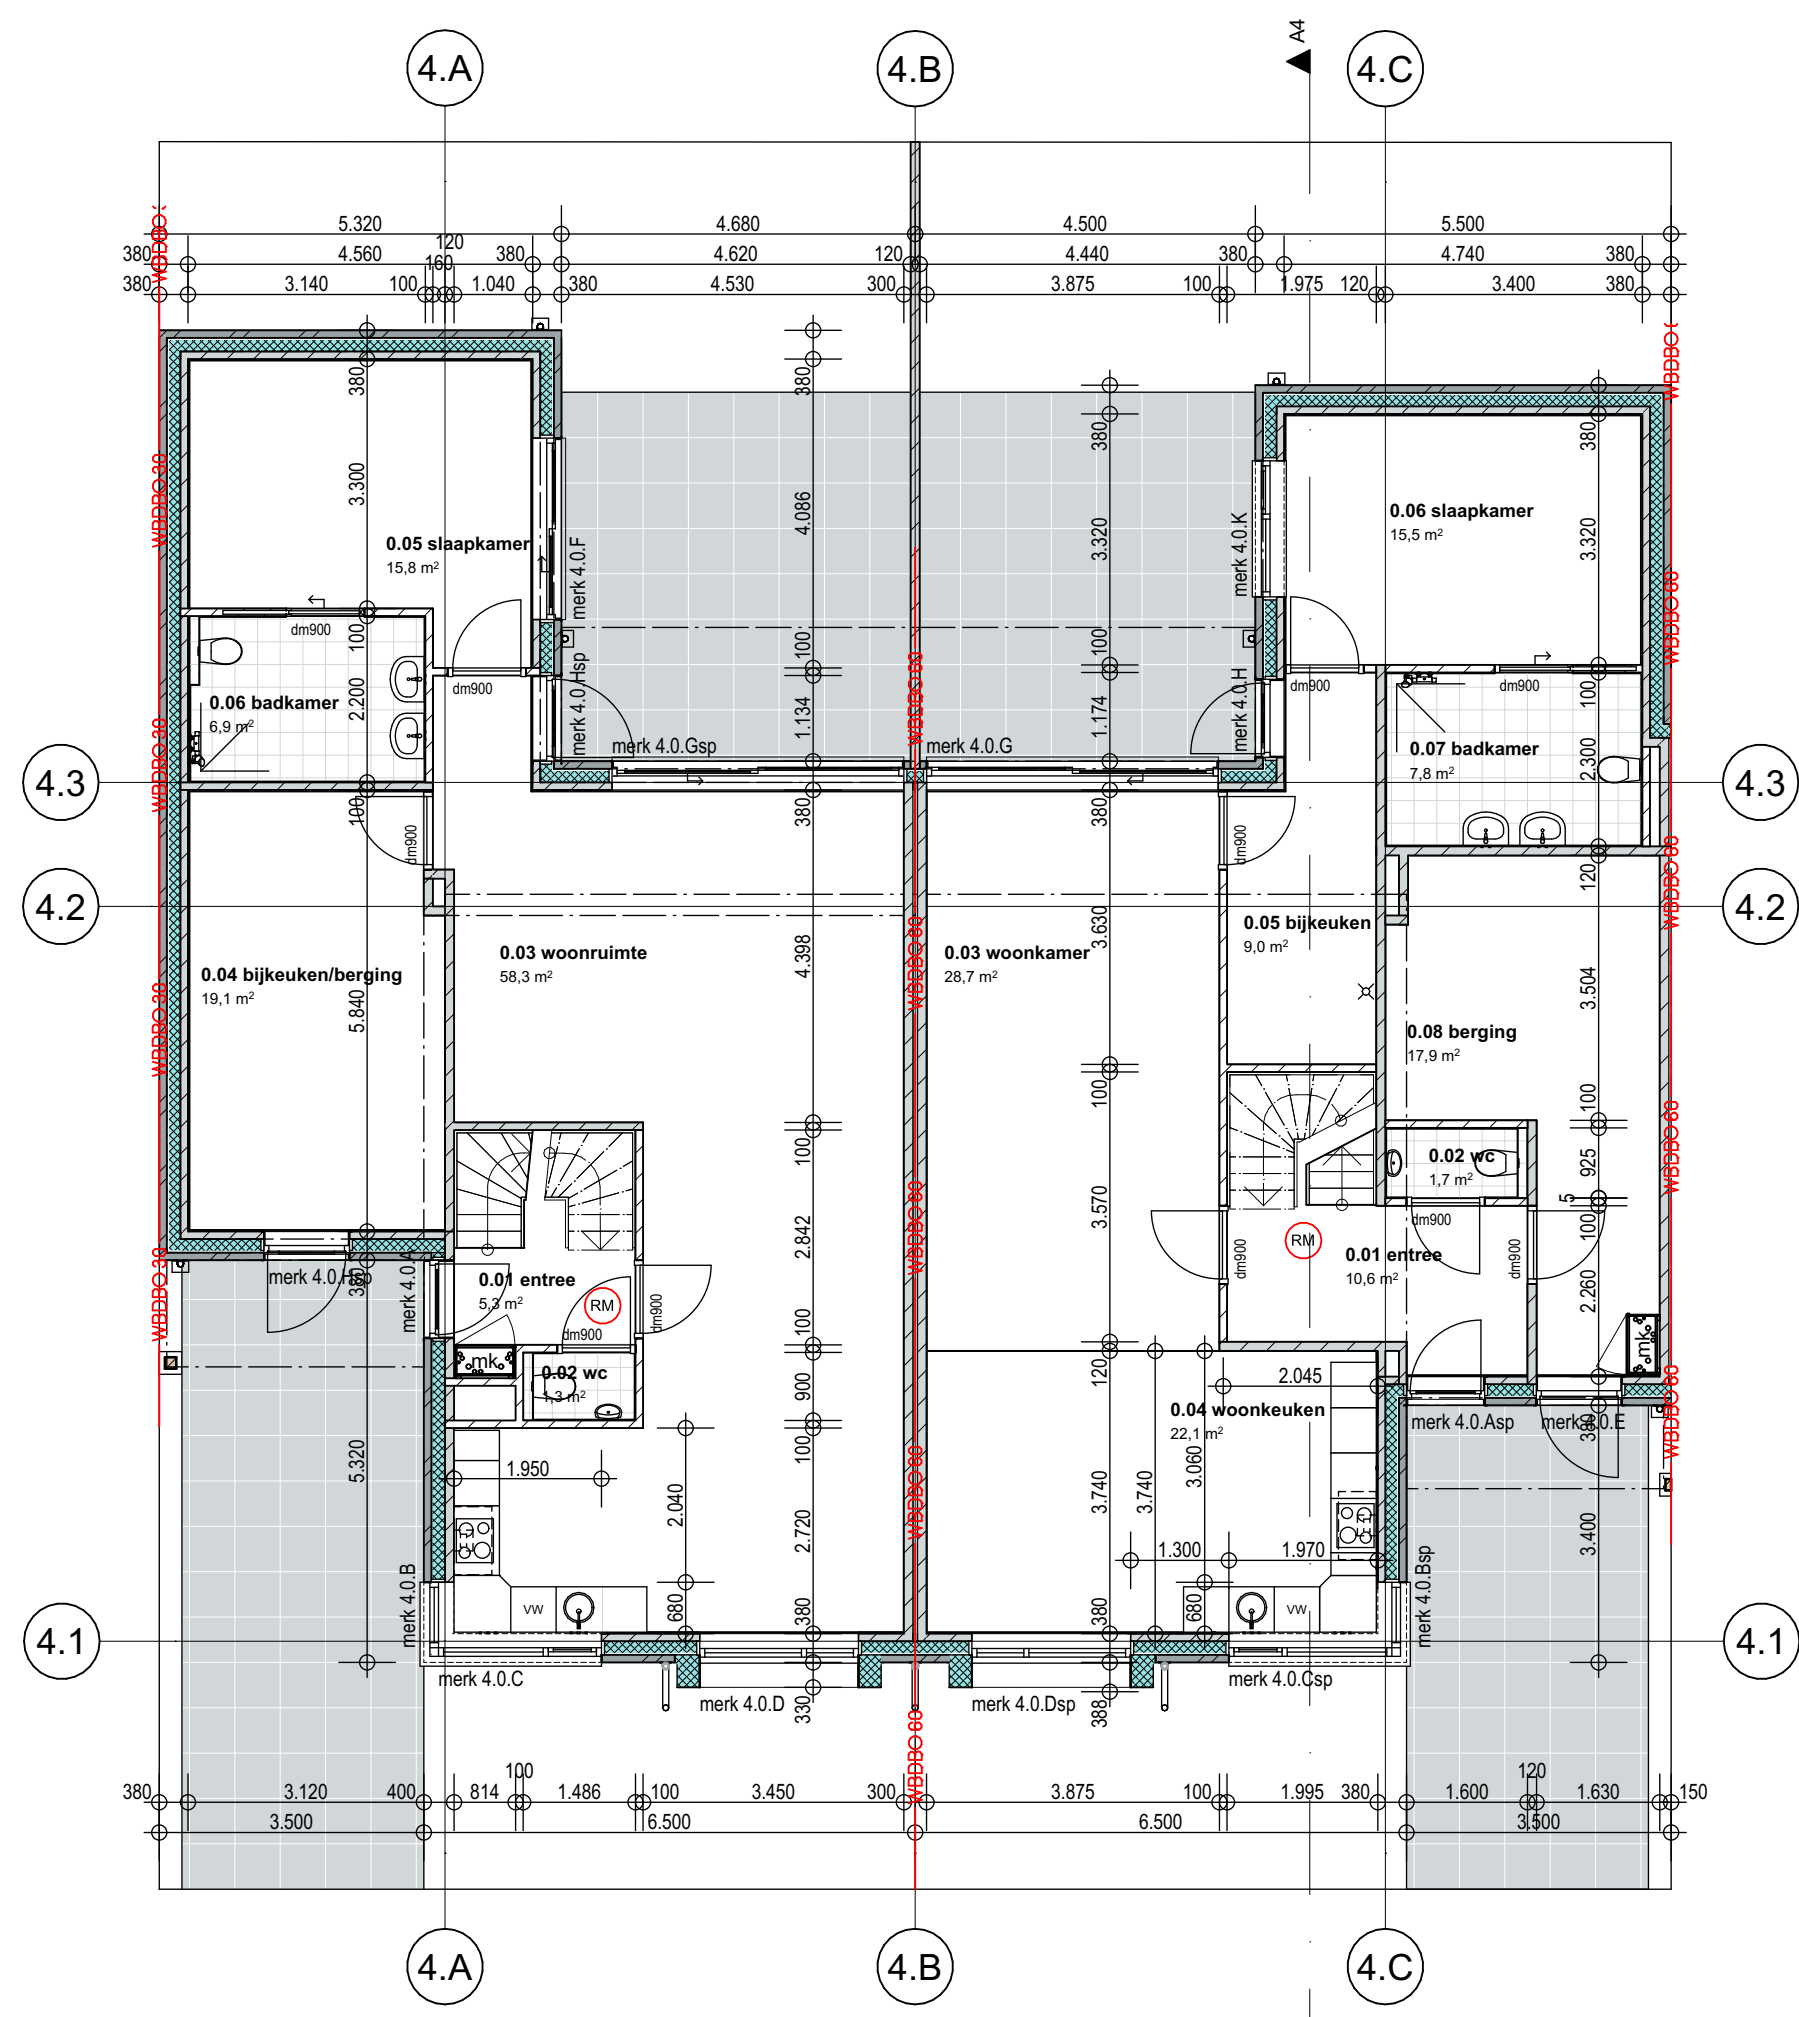

0.
1:100
begane grond

1.
1:100
eerste verdieping

renvooi kleuren & materialen:

gevels begane grond	: baksteen + gevelstuc	gebroken wit
gevels verdiepingen	: baksteen handvorm wild verband	grijsbruin genuanceerd
borstweringpanelen	: keralit delen	grijs ceder
dakbedekking schuin dak	: keramische dakpannen	Monier Signy-Finnez antraciet engobe
goten en hwek's	: bitumineus	lichtgrijs
boelboorden/windveren	: zink	natuur
dakrand platdak	: aluminium daktrim	lichtgrijs
dakrand overkapping	: rockpanel	donkergrijs
kozijnen	: kunststof	lichtgrijs
ramen	: kunststof	donkergrijs
deuren	: kunststof	n.t.b. accentkleur
garage-/bergingdeuren	: keralit delen	n.t.b. accentkleur
		grijs ceder

RENOOI

CONSTRUCTIE

- Alle constructies en binnen-buitenwanden conform tekening en benaming constructeur

VOCHTBEGINGSLUITEN

- wandafwerking lichte tm o.k. plafond vochtwerend

- wandafwerking badkamer tm o.k. plafond vochtwerend

- wandafwerking conform NEN 2778

VENTILATIE

- natuurlijke toevoer / mechanische afvoer met warmte terugwinning s.a.s. volgens tekening, BENG-

benaming en volgens installatie of leverancier ventilatieunit

- afvoer afzuigkap in voorzien van terugslagklep conform NEN 1087 en NPR 1088

- mechanisch rooster en verkleid. min. 20m² per m² met een minimum van 20m² middels roosters

- boven en onder in de deur (NB geen gasaanleiding)

INSTALLATIES

- electra min. volgens NEN 1010

- meterkast volgens NEN 2286

- aantal en type zonnepanelen of BENG benaming

- installatie volgens aan Bouwbesluit art. 6.13

AFVOER WITTE & BELUCHTING

volgens capaciteitsbenaming & tekening installateur

- mechanische ventilatie en beschrijving grondslagen volgens NEN 2757

RUIMTE BEPALING

conform NEN 2286:2007

woonkamer: verteilruimte

keuken: verteilruimte

slaapkamer: verteilruimte

woonruimte: verteilruimte

entree: verkeersruimte

verkeersruimte: verkeersruimte

wc: toilet

badkamer: badruimte

ruimte: meeteruimte

berging/huiskamer: berging

gebouwfunctie hoofdgebouw = wonen

OVERIGE

- vloerplaat: Qr10 conform BENG benaming

- details uitvoeren conform SBR beschermingsvoorschriften

- installatie s.a.s. volgens opgave installateur

- inwendige rookvoorziening: s.a.s. naar buiten

- waar nodig rekening houden met andere

- Samenstelling: SBR-Form, best. anders vermeld; uitvoering of afwerkstaat

- alle binnenafwerkingen of afwerkstaat

- Platen en vloerplaat conform afbeelding 3.10 van het Bouwbesluit

