




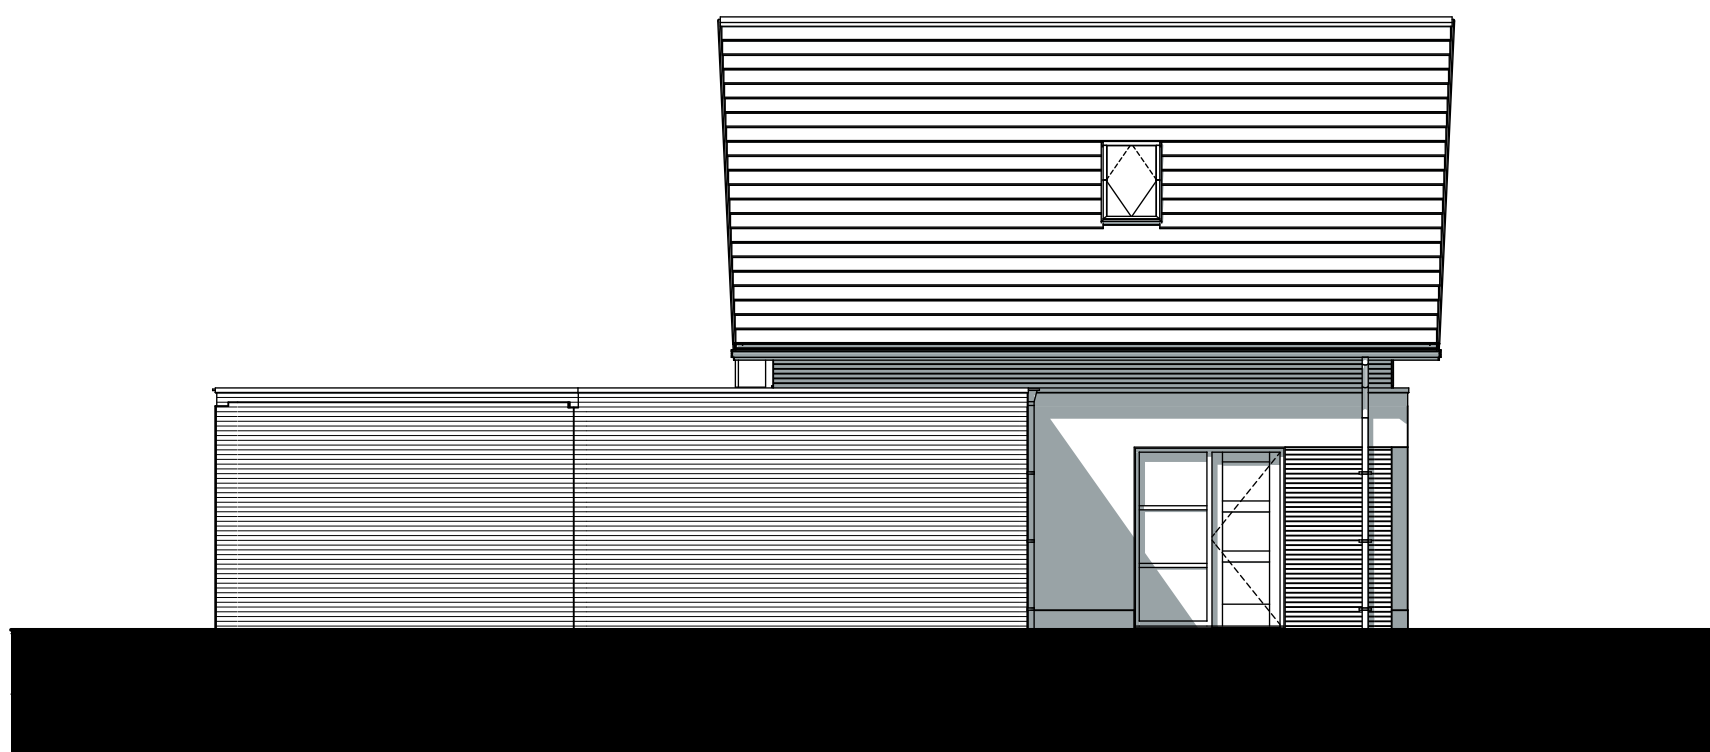

15 LG kavel 15 linkerzijgevel
1:100

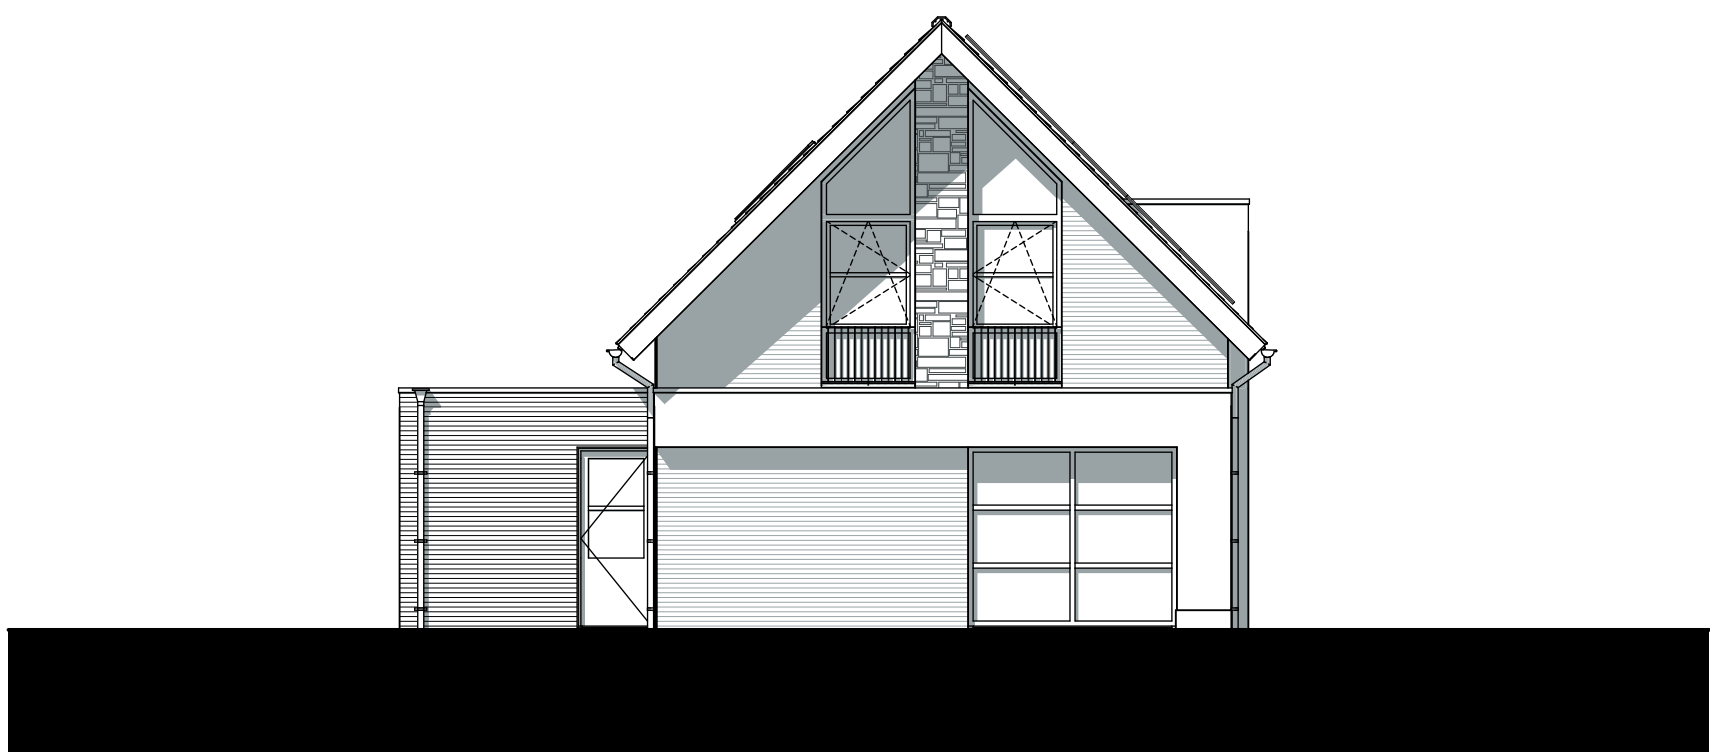

15 VG kavel 15 voorgevel
1:100

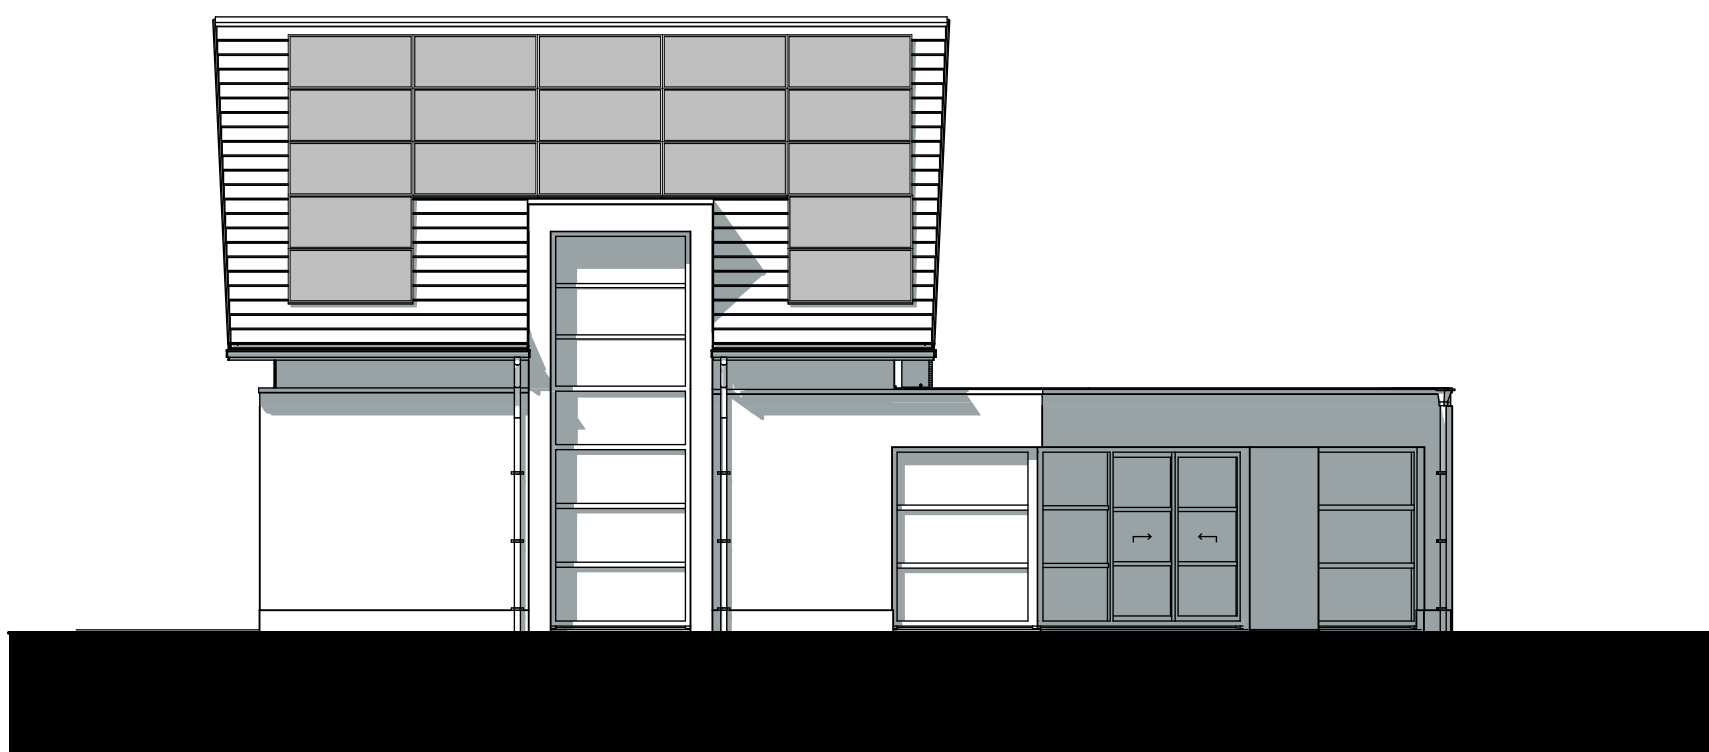


15 RG kavel 15 rechterzijgevel
1:100




15 AG kavel 15 achtergevel
1:100

renvoi kleuren & materialen:


gevels begane grond	:	stucwerk	gebroken wit
gevel accent	:	steenstrips/baksteen	antraciet
gevels verdiepingen	:	steenstrips/natuursteen	Geopietra kleur n.t.b.
borstweringpanelen	:	steenstrips	antraciet
dakbedekking schuin dak	:	geëmailleerd glas	donkergrijs
dakbedekking plat dak	:	keramische dakpannen	Monier Signy-Finnez antraciet engobe
goten en hwa's	:	neopreen	lichtgrijs
boeiboorden/windveren	:	zink	natuur
dakrand platdak	:	rockpanel	lichtgrijs
dakrand overkapping	:	aluminium daktrim	donkergrijs/lichtgrijs
kozijnen	:	rockpanel	lichtgrijs
ramen	:	aluminium	donkergrijs
deuren	:	aluminium	donkergrijs
buitenbalustrade	:	stripstaal	lichtgrijs
			antraciet

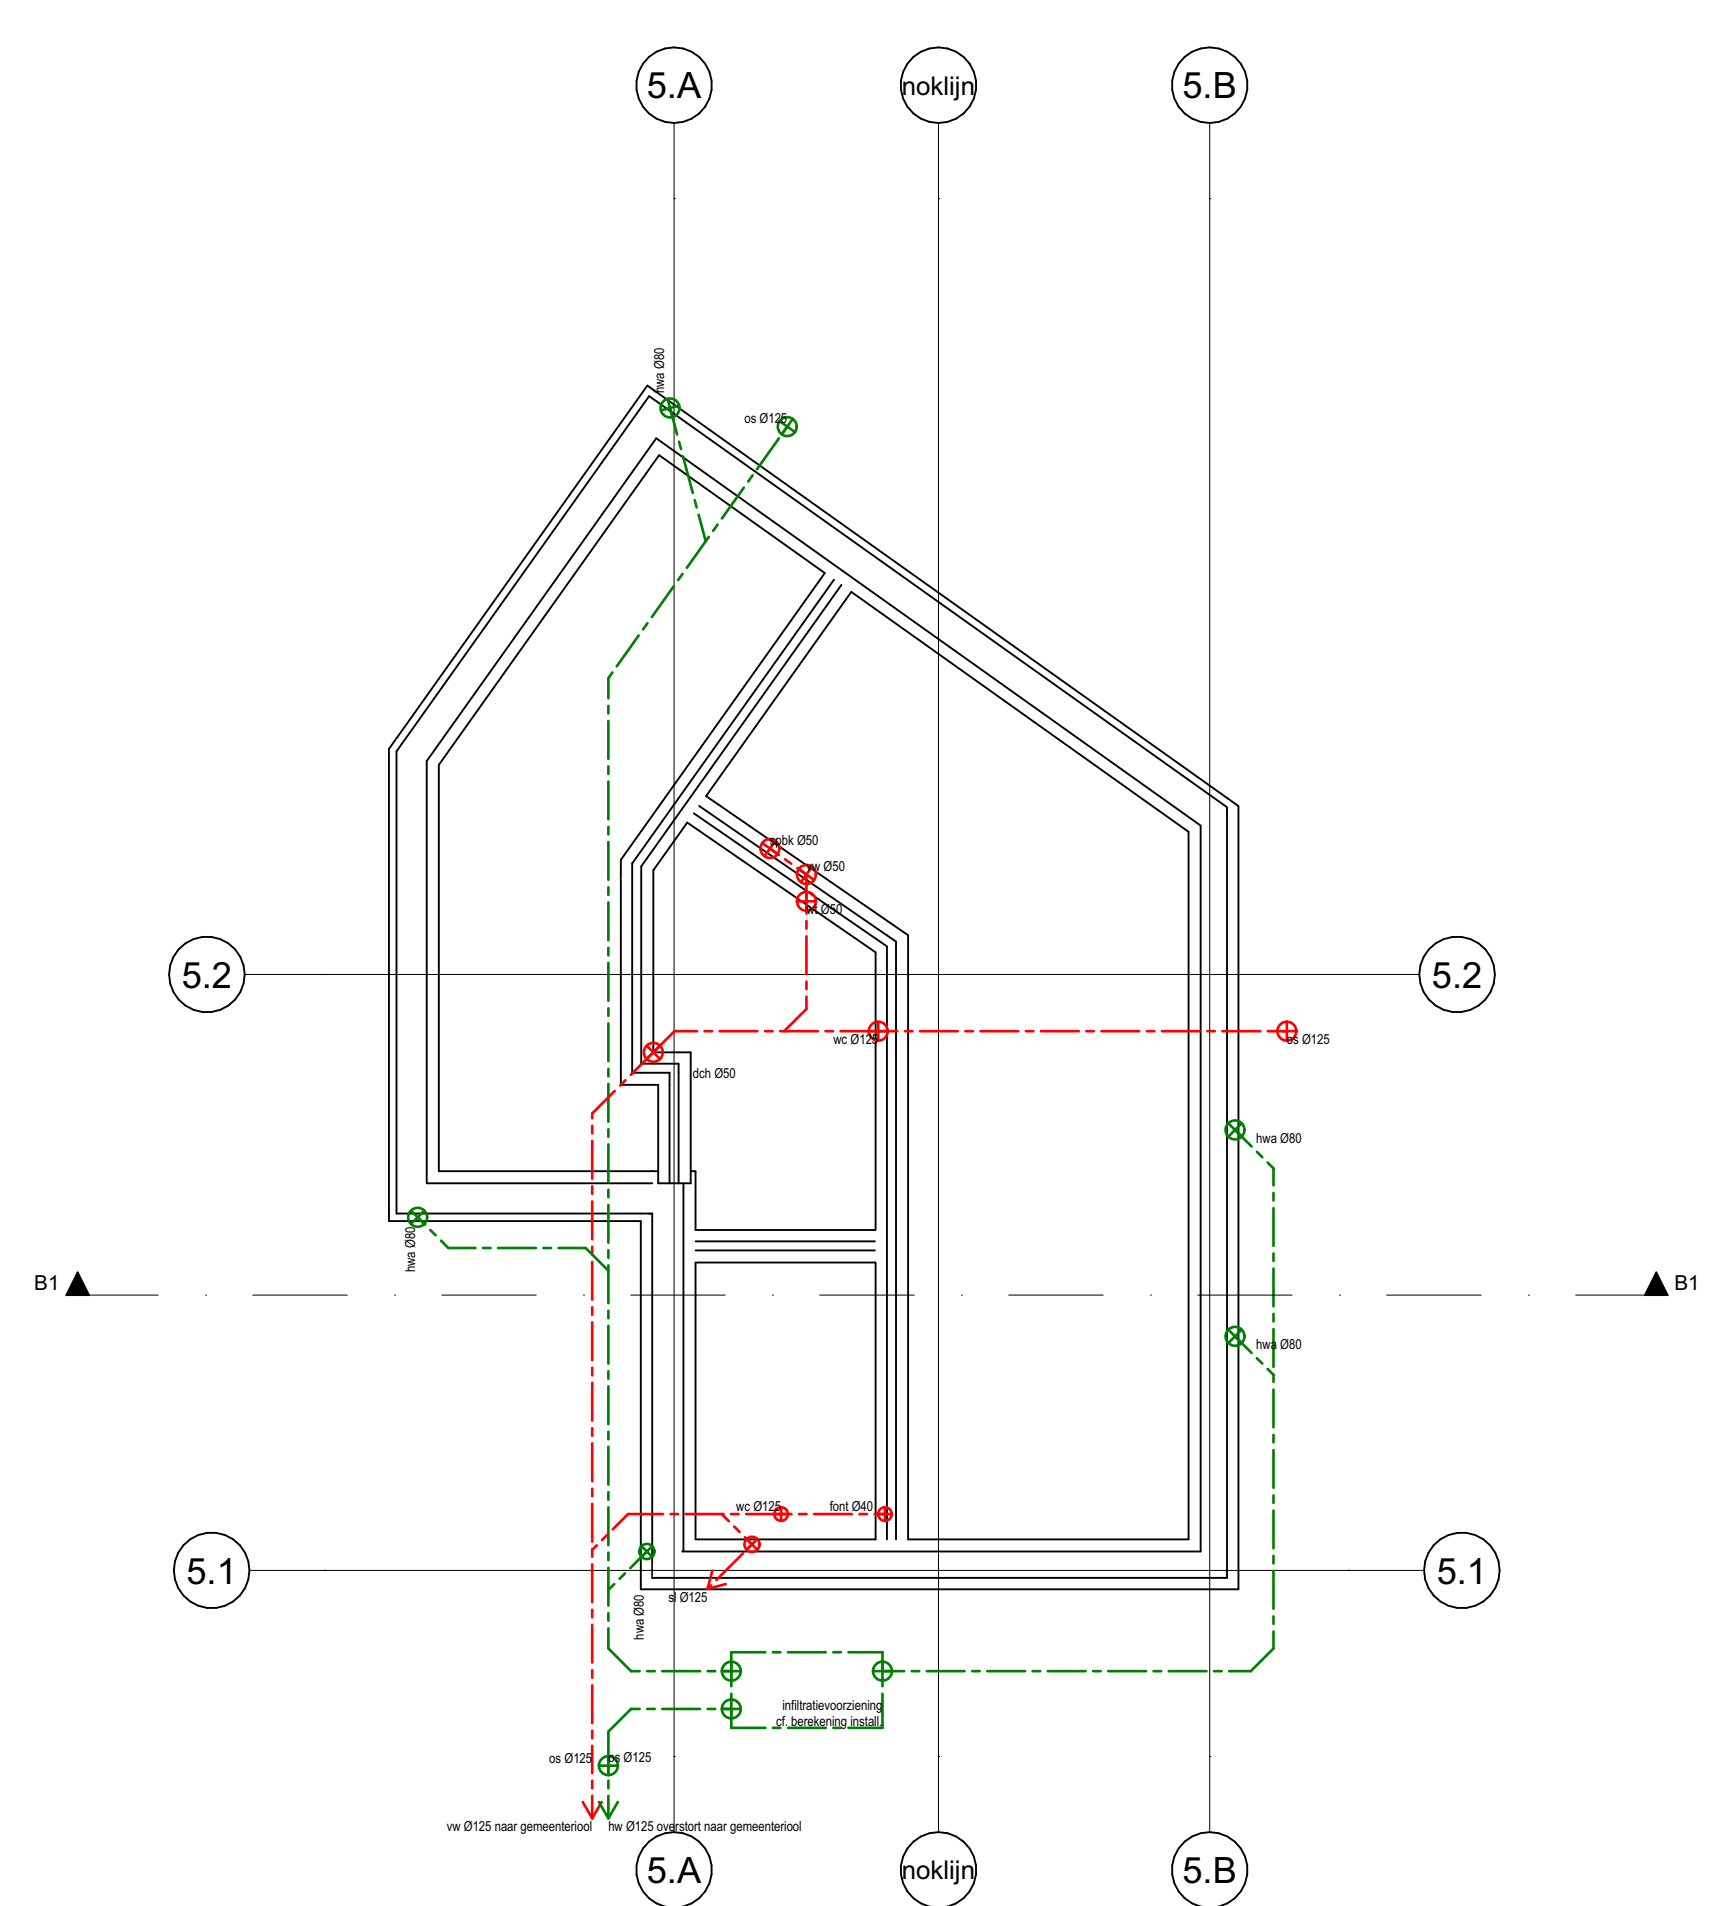

-1. fundering
1:100

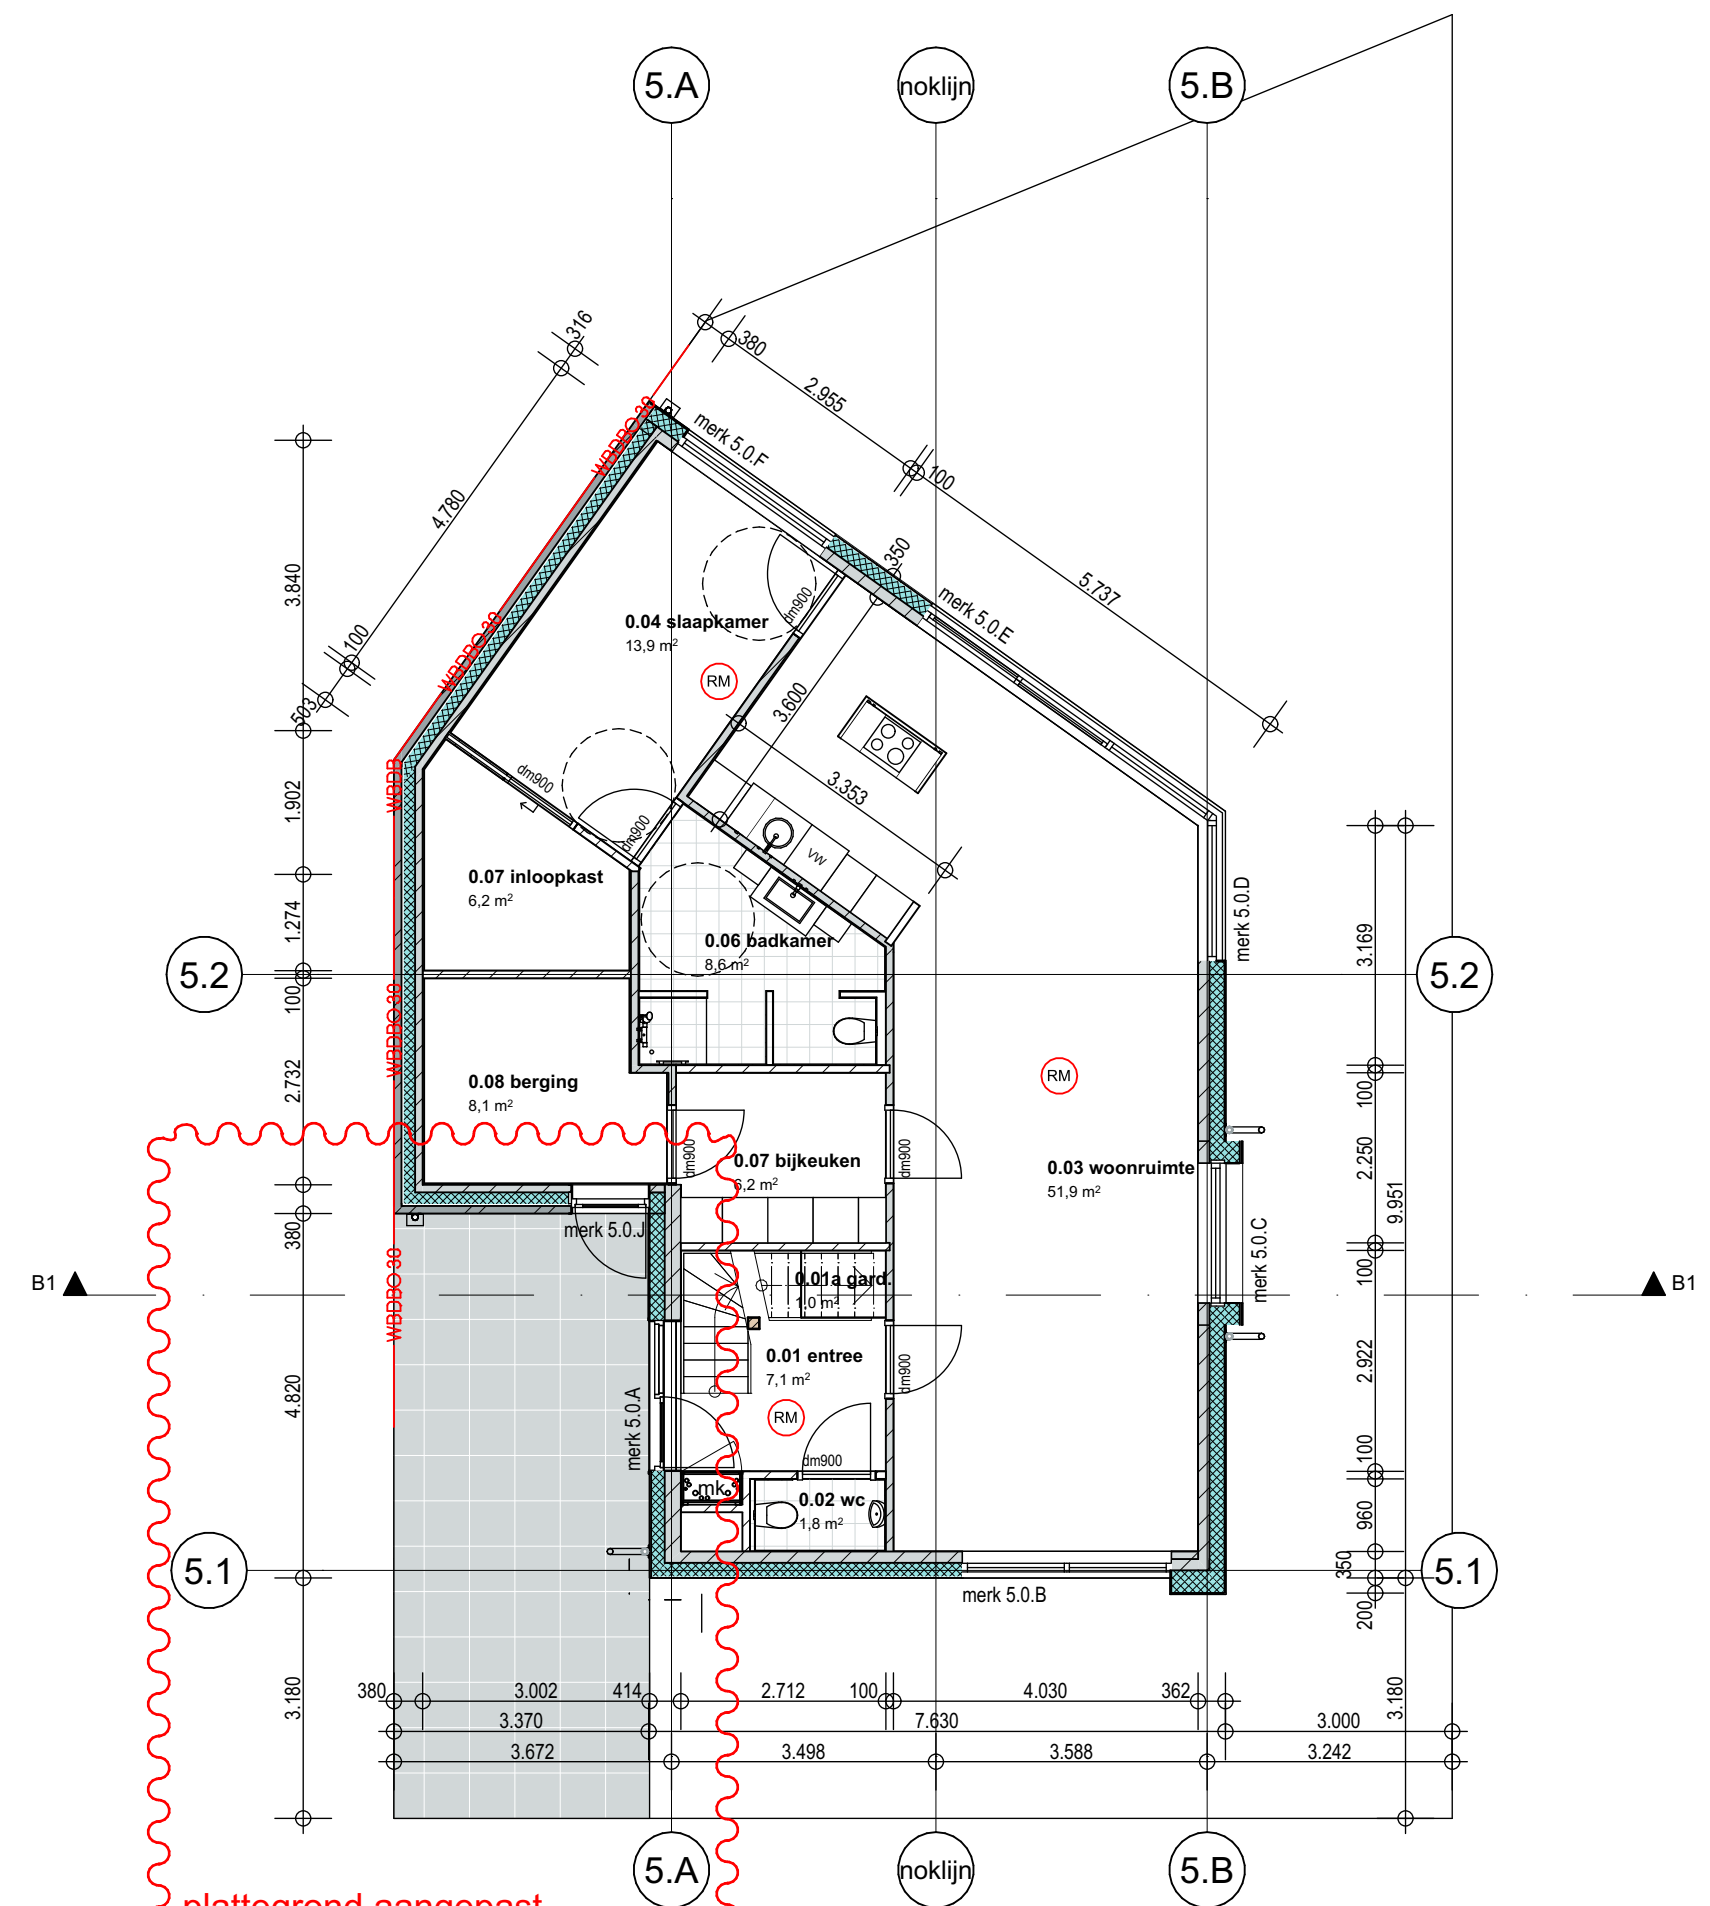

0. begane grond
1:100

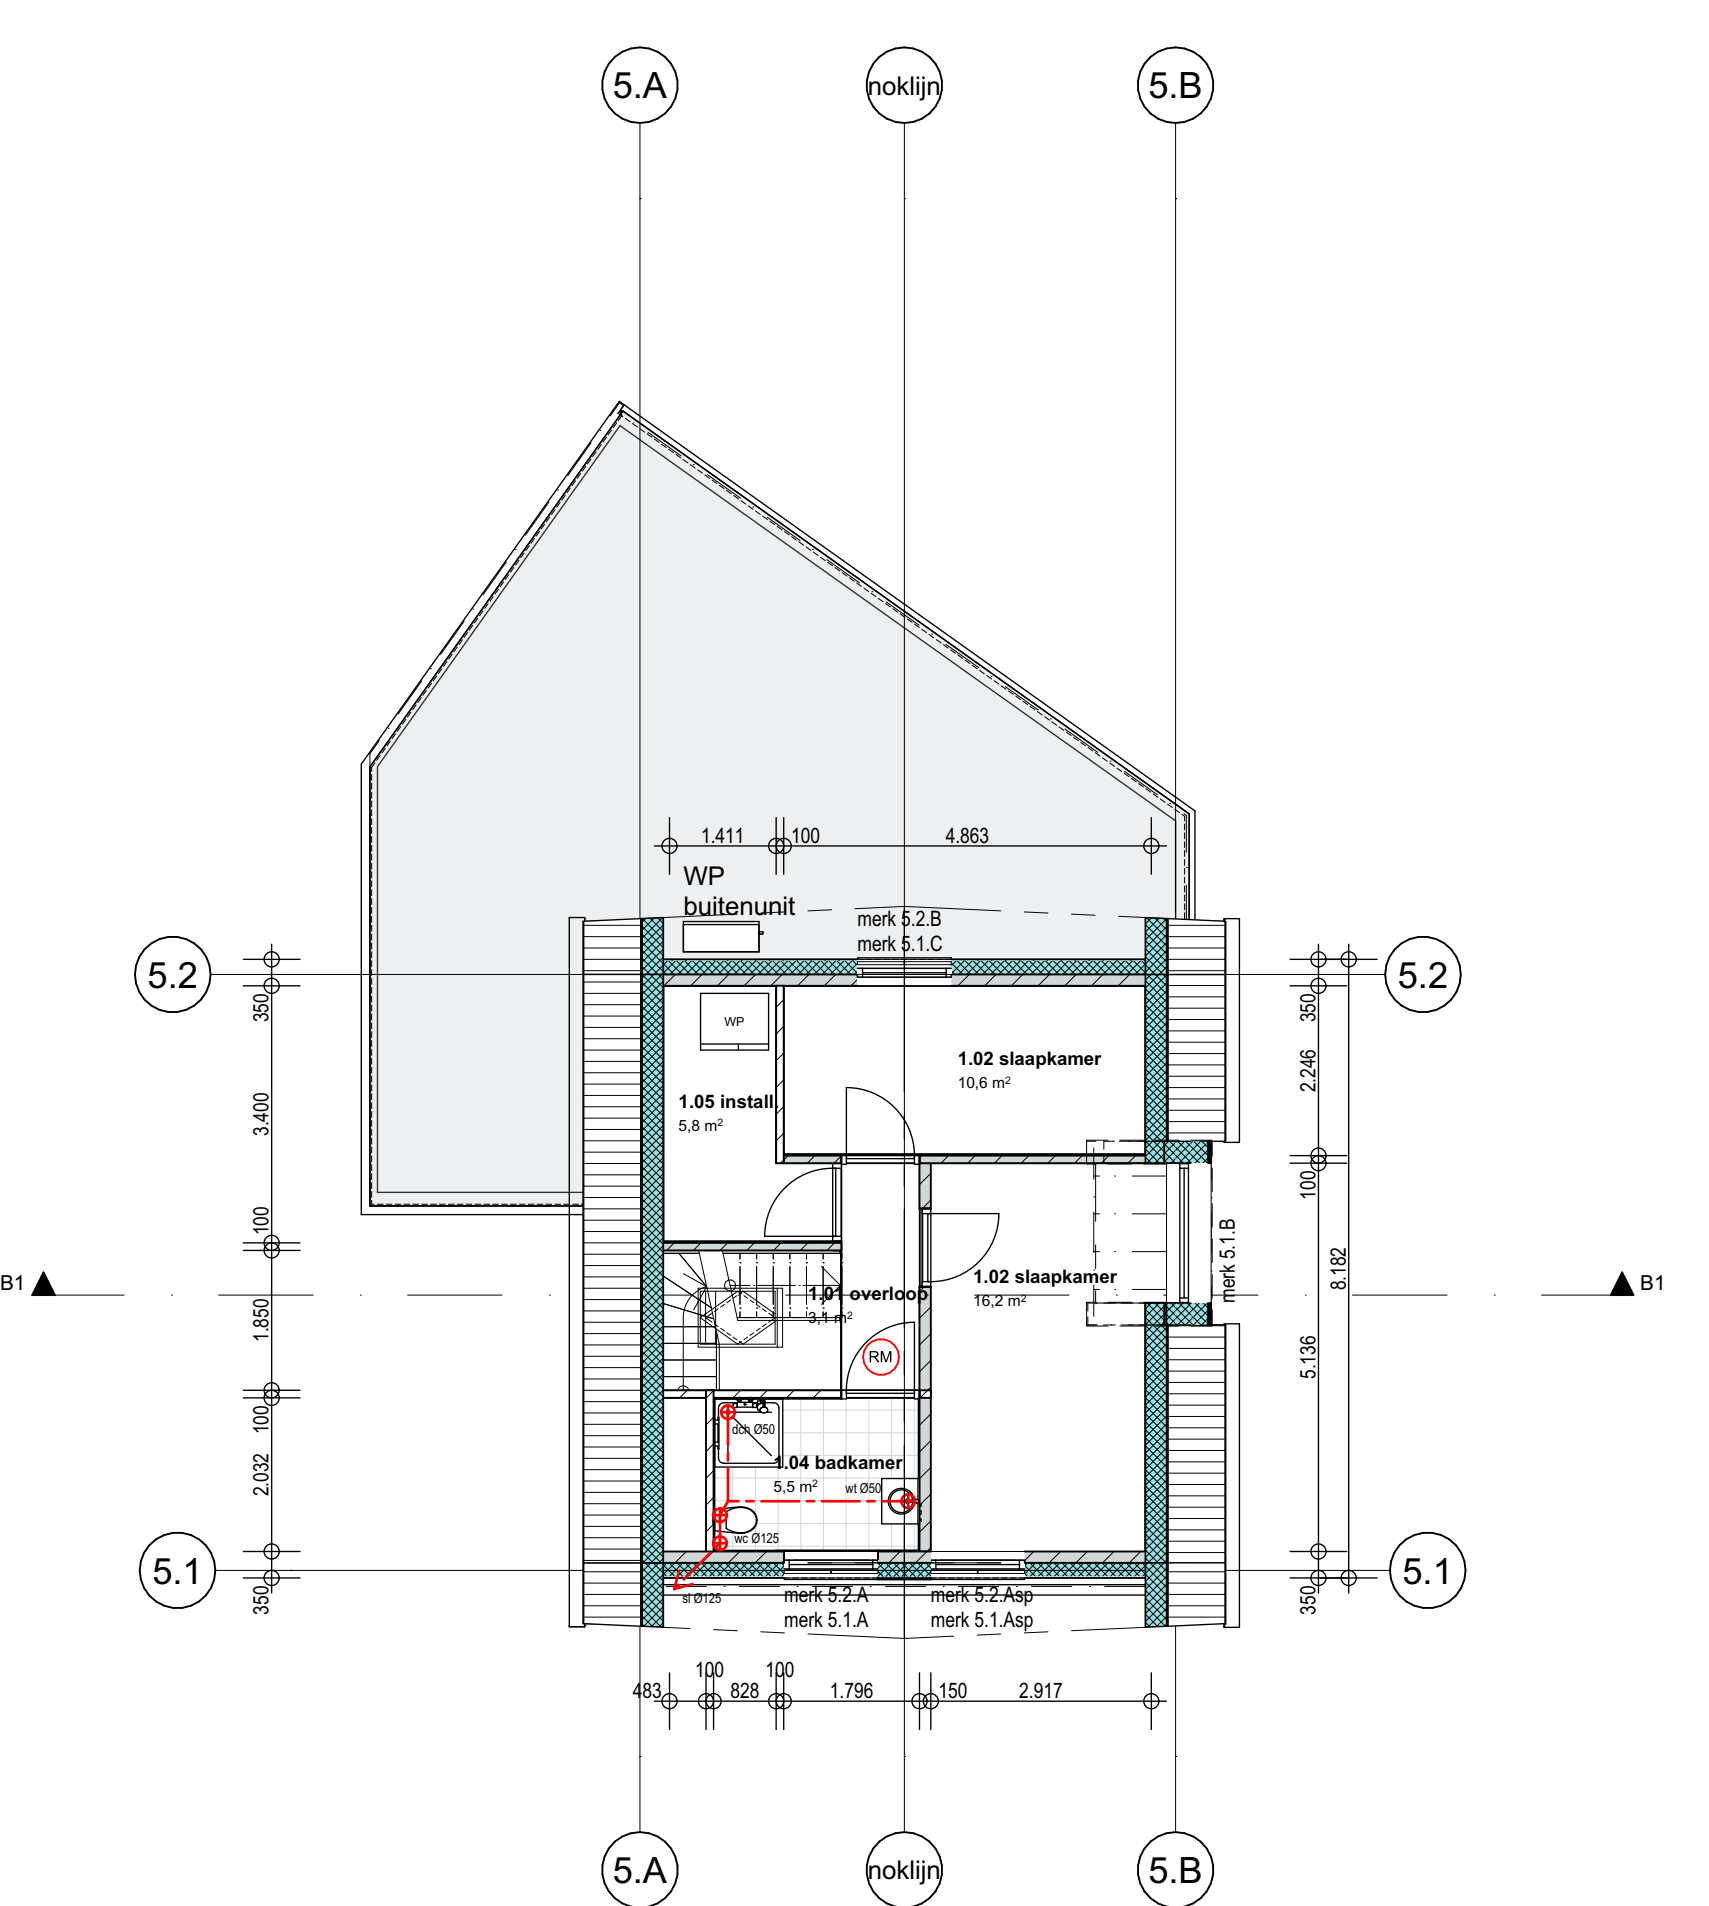

1. eerste verdieping
1:100

RENOVOI

CONSTRUCTIE

- Alle constructies en binnen-/buitenwanden conform tekening en berekening constructeur

VOCHTWERING RUIMTEN

- wandafwerking buiten 1m o.k. plafond vochtwerend
- wandafwerking badkamer 1m o.k. plafond vochtwerend
- wandafwerking conform NEN 2778

VENTILATIE

- natuurlijke toevoer / mechanische afvoer met warmte terugwinning e.a. volgens tekening. BENG-berekening en origine installateur of leverancier ventilatorroosters
- afvoer afzuigkap te voorzien van terugslagklep conform NEN 1087 en NPR 1088
- matriekast voorzien van ventilatie mtr. 20m³/s per m² met een minimum van 20m³/s middels roosters boven en onder in de deur (NB: geen gasaanraking)

INSTALLATIES

- electra min. volgens NEN 1010
- metenunits volgens NEN 2768
- aantal en type zonnepanelen of BENG berekening
- installaties voldoen aan Bouwbesluit afd. 6.13

AFVOER WTW + BELUCHTING

- volgens capaciteitsberekening & tekening installateur
- mechanische ventilatie en beluchting standerding volgens NEN 2757

RUIMTE BEPALING

conform NEN 2580:2007:

- | | |
|-------------------------|----------------|
| woonkamer: | verblifruimte |
| keuken: | verblifruimte |
| slaapkamer: | verblifruimte |
| woonruimte: | verblifruimte |
| entree: | verkeersruimte |
| overloop: | verkeersruimte |
| wc: | keukenruimte |
| badkamer: | badruimte |
| nik: | metenruimte |
| berging/kast/bijkeuken: | bergruimte |

gebouwfunctie hoofdgebouw = wonen

OVERIGE

- infiltratie: Qv10 conform BENG berekening
- details uitvoeren conform SBR luchtdichtbouwen
- installaties n.t.b. volgens origine installateur
- inroer rubbervoorziening i.o.m. rubberschijven
- waar nodig riolering geluidwerend ontkleden
- binnendeuren 500x215mm, tenzij anders vermeld; uitvoering of afwerkstaal
- alle binnenwandelingen of afwerkstaal
- muizen- en rattenwering conform afdeling 3.10 van het Bouwbesluit

NEN-NORMEN

- materialen volgens NEN 2768
- daglichtvoorziening volgens NEN 2057
- drinkwatervoorziening volgens NEN 1006
- warmwaterinstallaties volgens NEN-EN 12897 en NEN-EN 89
- hang- en sluitwerk installatiewerd conform NEN 5095 en afdeling 2.25 van het bouwbesluit met weerstandsklasse van minimaal 3

BRANDVEILIGHEID

- ruimte voorzien van rookmelder(-s) of de primaire inrichtingslezen van NEN2555
- brand- en rookklasse van boe te passen materialen voldoen aan Bouwbesluit afd. 2.9

RIOLERING

- binnenriolering overeenkomstig NEN 3215 en NPR 3216
- capaciteitsberekening & tekening n.t.b. door installateur
- e.a.a. aan te sluiten op uitlopers van het gemeenterood Lp v. de afgringen
- hemelwater wordt tot 50m³/m² gefiltreerd op eigen terrein

GELUIDSWERING

- bescherming tegen geluid van buiten of Bouwbesluit afdeling 3.9
- bescherming tegen geluid van installaties: geluidsniveau warmtepomp <40dB bepaald of. Handleiding
- Melen en Pakenen Industrialewaai: berekening door adviseurinstallateur
- geluidwering tussen woningen en ruimtes of Bouwbesluit art. 3.153.163.17 en 3.17a

legenda riolering

- hw(a) = hemelwater (afvoer)
vw = vuilwater
spk = speelbak
dch = douche
wt = wastafel
font = fontein
wc = watercloset
vw = vaatwasser
wm = wasmachine
cond = condensafvoer
os = ontstoppingsstuk
ur = urinoir
sl = standleiding
sp = schroepputje

- hemelwater ---
vuilwater ---



KAV 1:1000 situatie

project: **21012**
CPO Vliedden Zuid - 't Jeugdveld
bouwplan Vliedden Zuid Vliedden

opdrachtgever:
CPO vereniging Vliedden Zuid
p/a Petrus Dondersstraat 129
5613 LT Eindhoven

fase: TO
onderdeel: kv 15 plattegronden_gevels
bladnr.: T05_01
datum: 14-4-2022



Pastoriestraat 26a
5756 AM Vliedden
M: +31 6 51413032
E: robvanleuven@archifoor.coop

lid van:

