


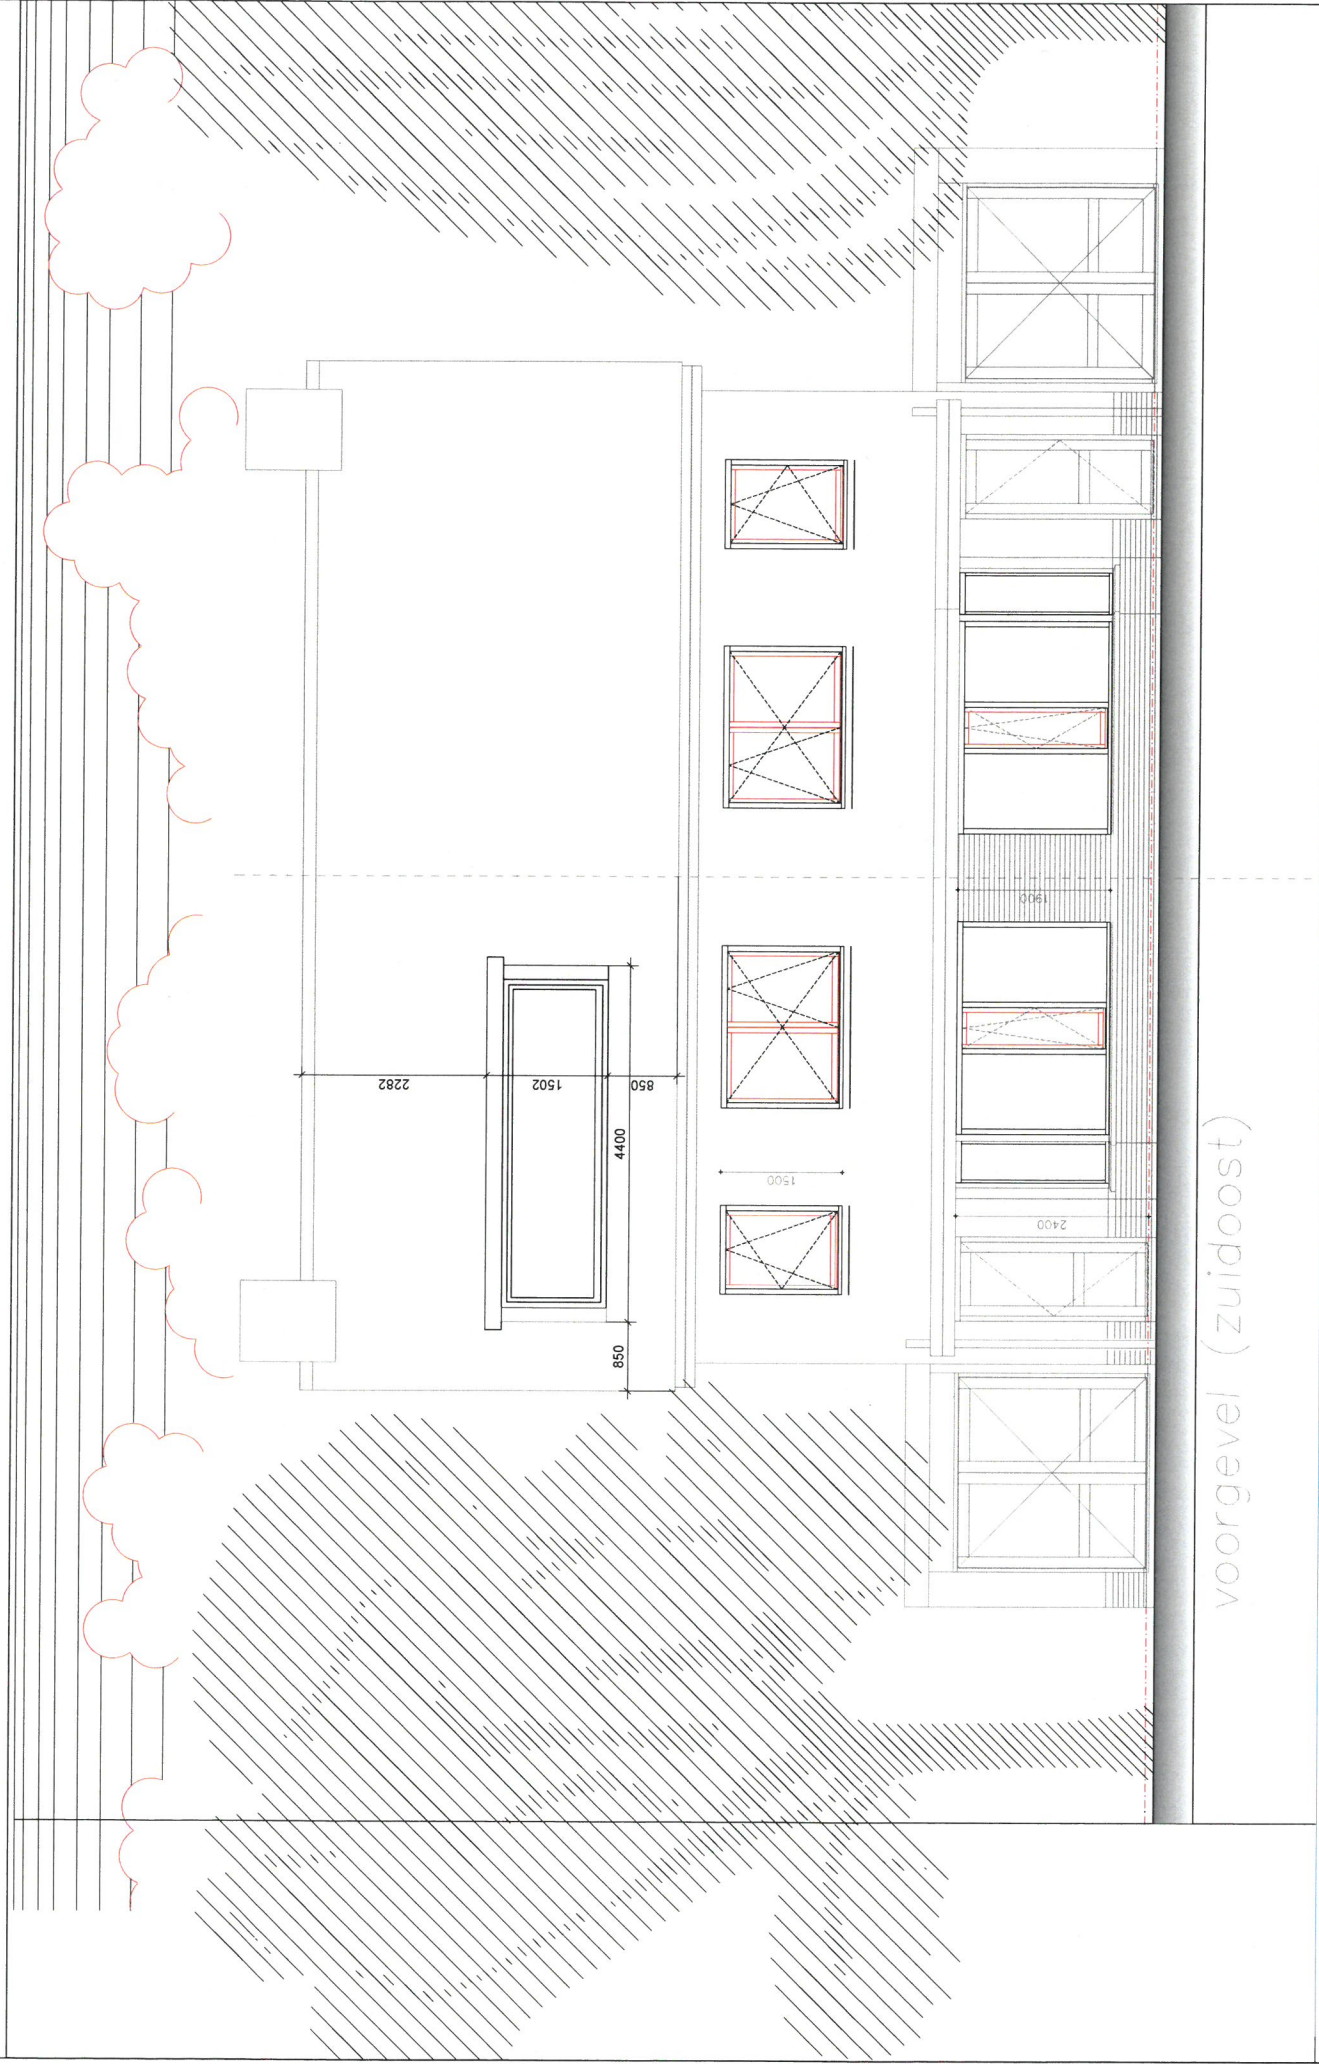

LET OP:
positie dakkapel zijn ca. maten
e.e.a. dient in het werk bepaald te worden

Datum: 3-5-2022
Bladnr: 0.01
Proj.nr: 220001
Werknr: 220001

VOORLOPIG
vooraanzicht

zolder

dragende wand

zolder

LET OP:
positie dakkapel zijn ca. maten
e.e.a. dient in het werk bepaald te worden

VOORLOPIG
plattegrond


Datum: 3-5-2022

Bladnr:

Proj.nr: 220001

Werknr: 220001

0.02

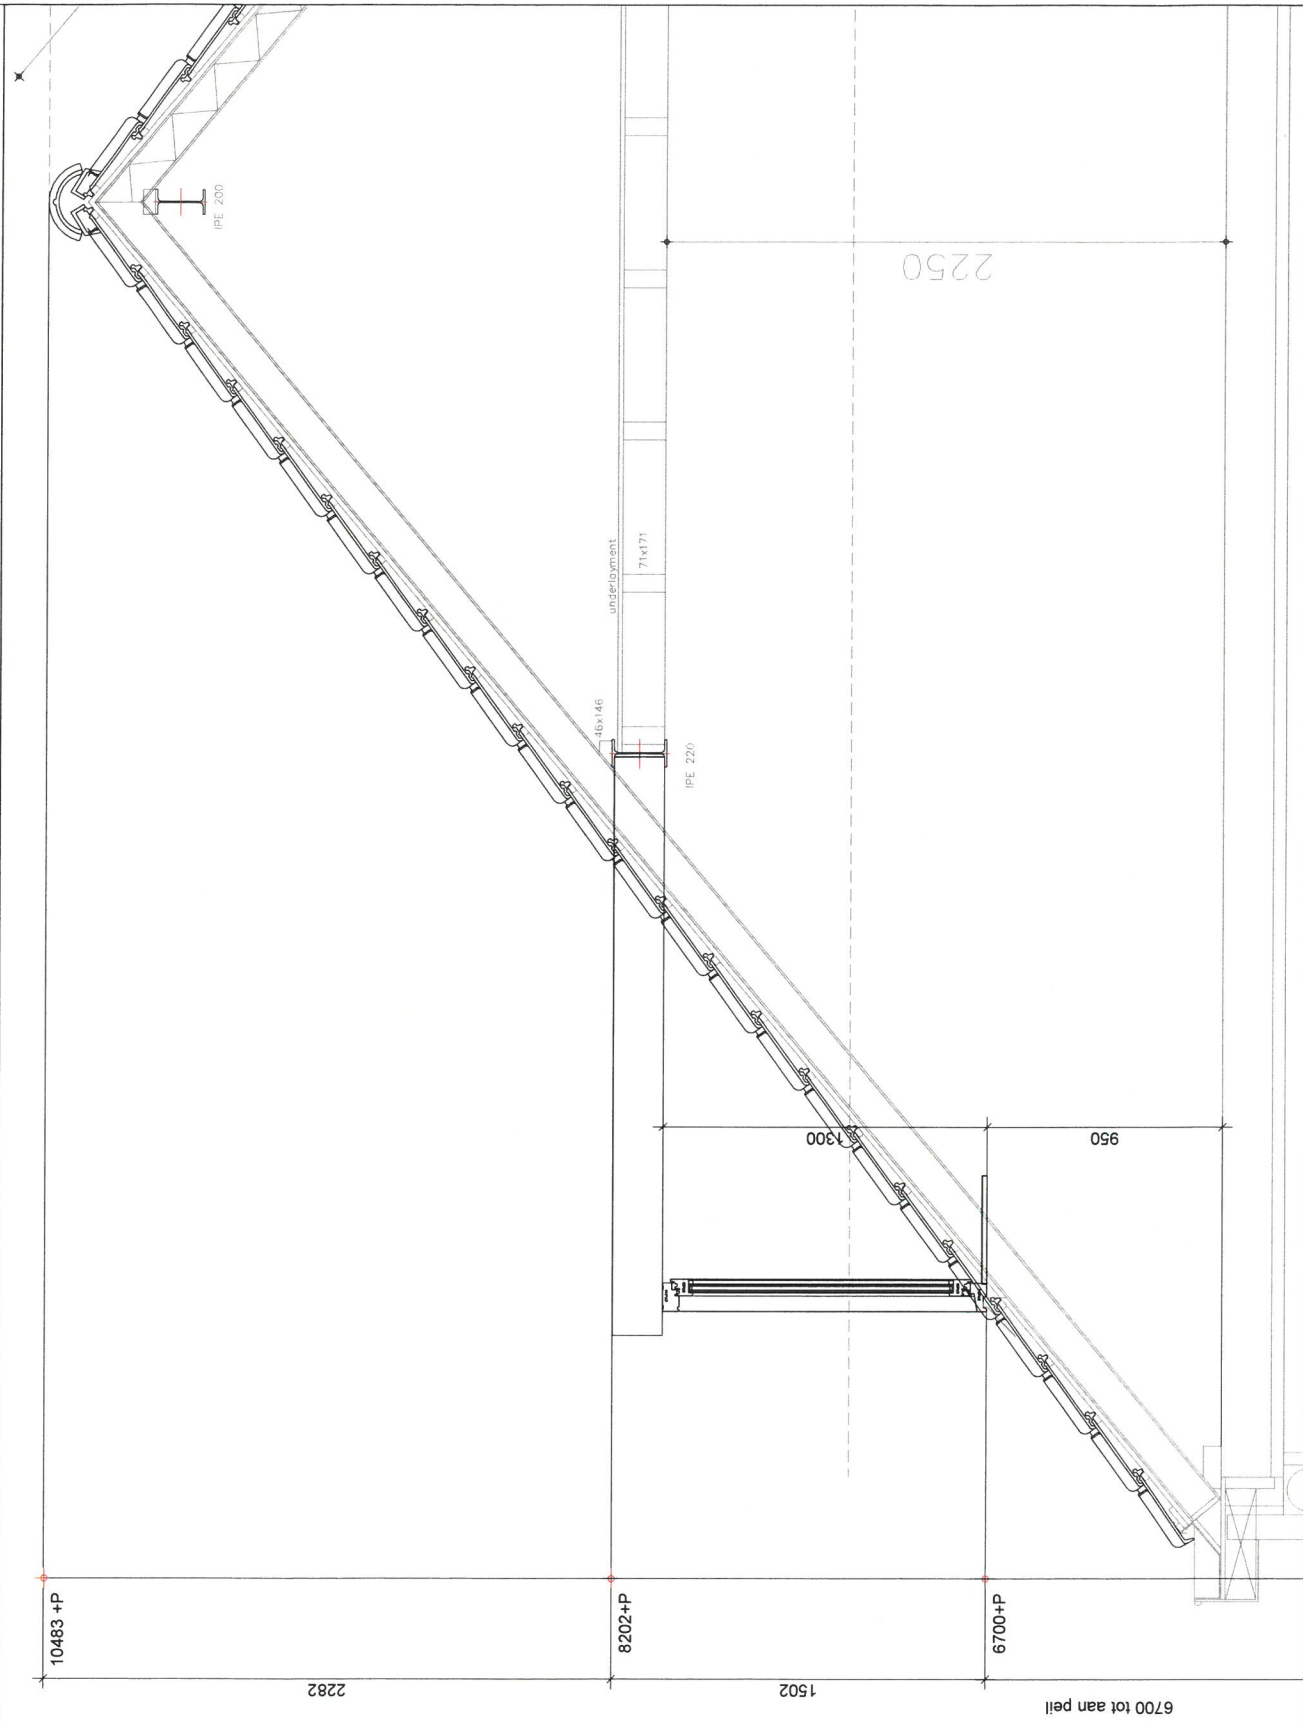

LET OP:
positie dakkapel zijn ca. maten
e.e.a. dient in het werk bepaald te worden

VOORLOPIG
doorsnede

Datum: 3-5-2022 Bladnr:
Proj.nr: 220001 0.03
Werknr: 220001