




VERKEERSBESLUIT

Twee parkeerplaatsen aanwijzen voor opladen elektrische voertuigen

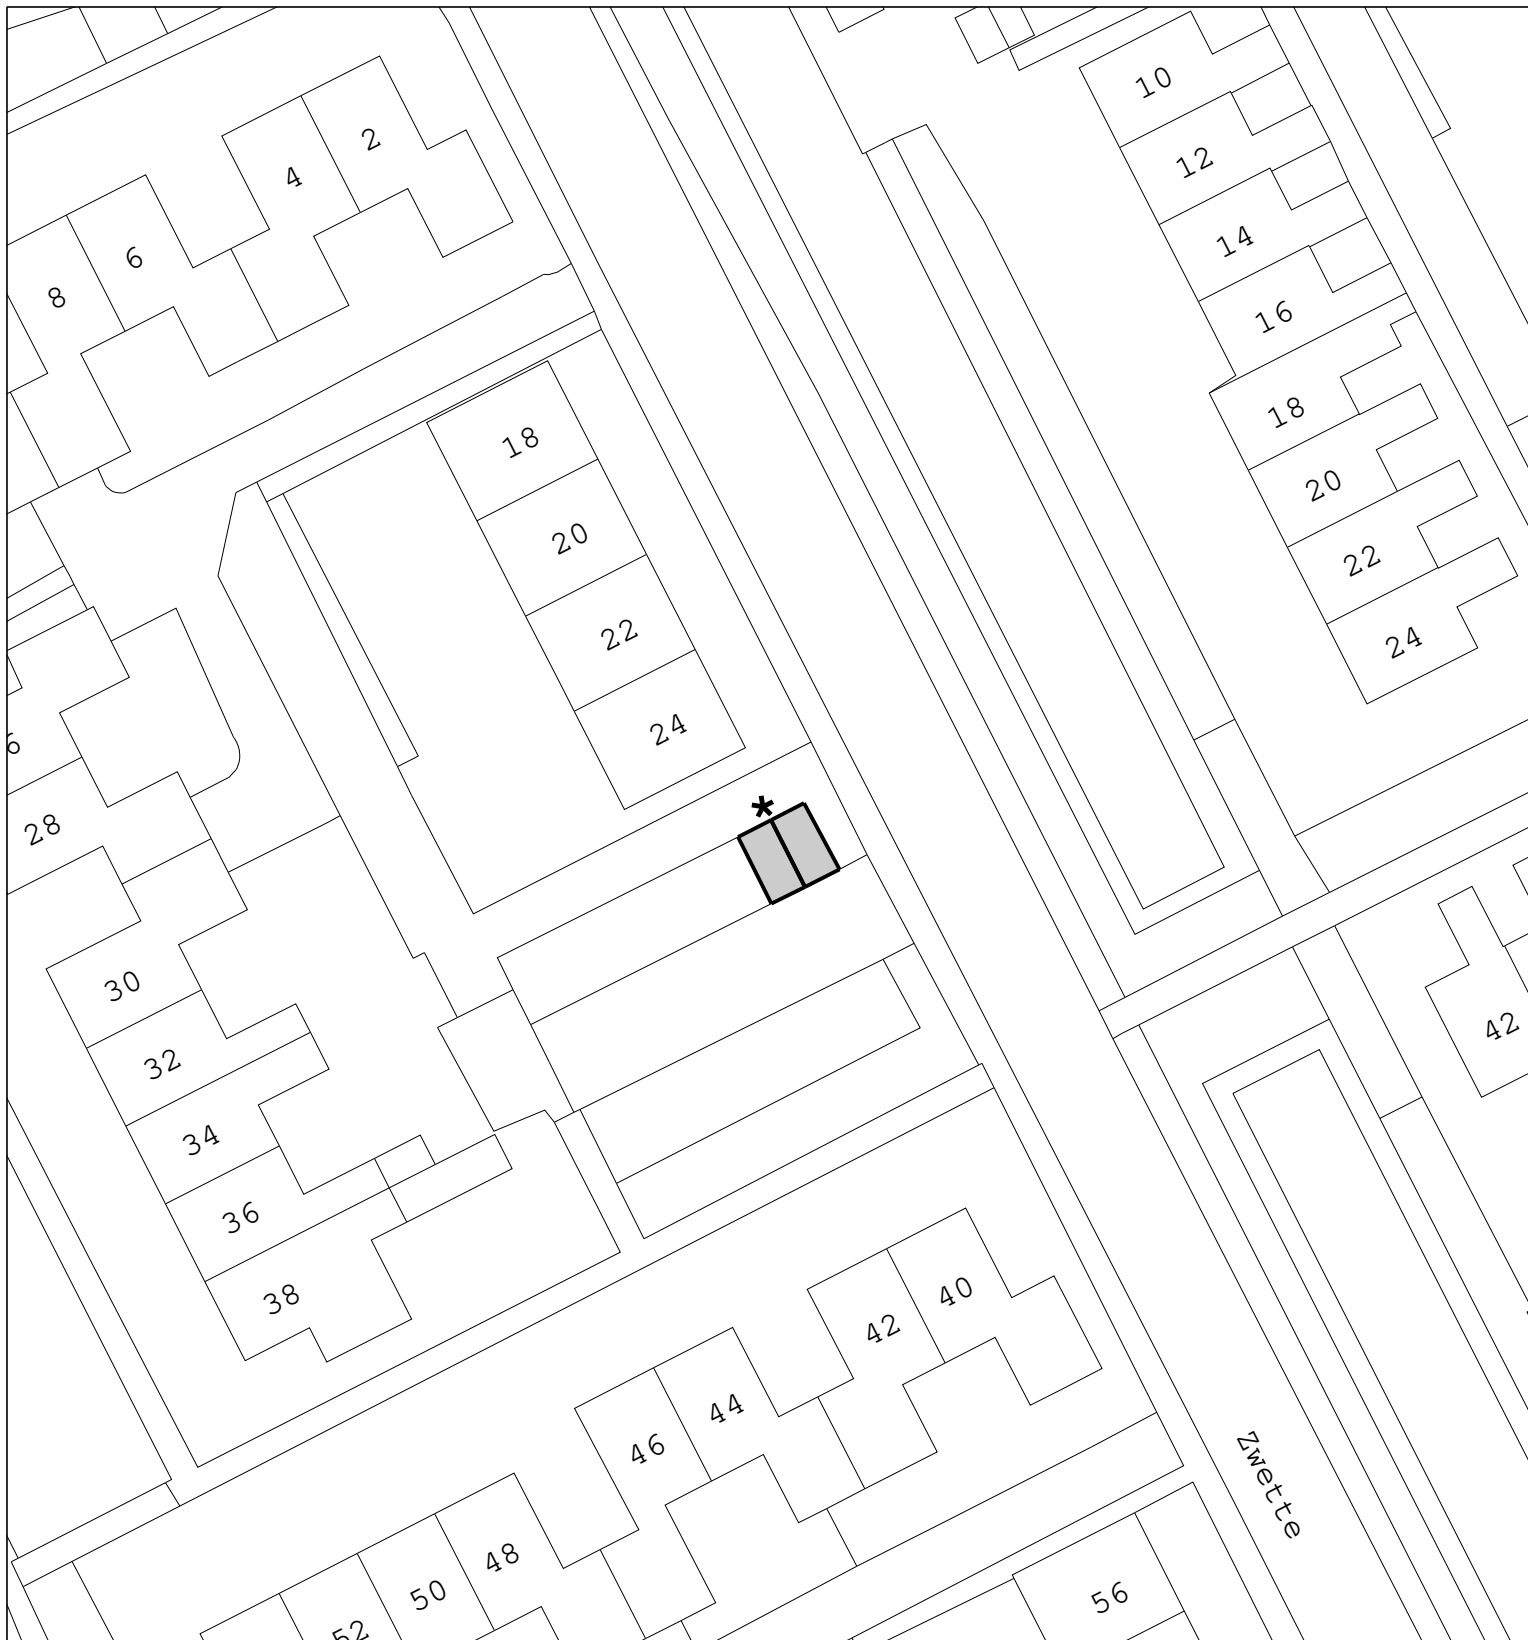

gebied waar besluit betrekking op heeft

Tekeningnummer D.22.1542009

Schaal: 1 : 500

★ bord E4 volgens RVV 1990

voorzien van onderbord opladen elektrische voertuigen



Locatie:

nabij Zwette 38 Heerenveen

Tekenaar: T. Huisinga

Datum: 20-04-2022