




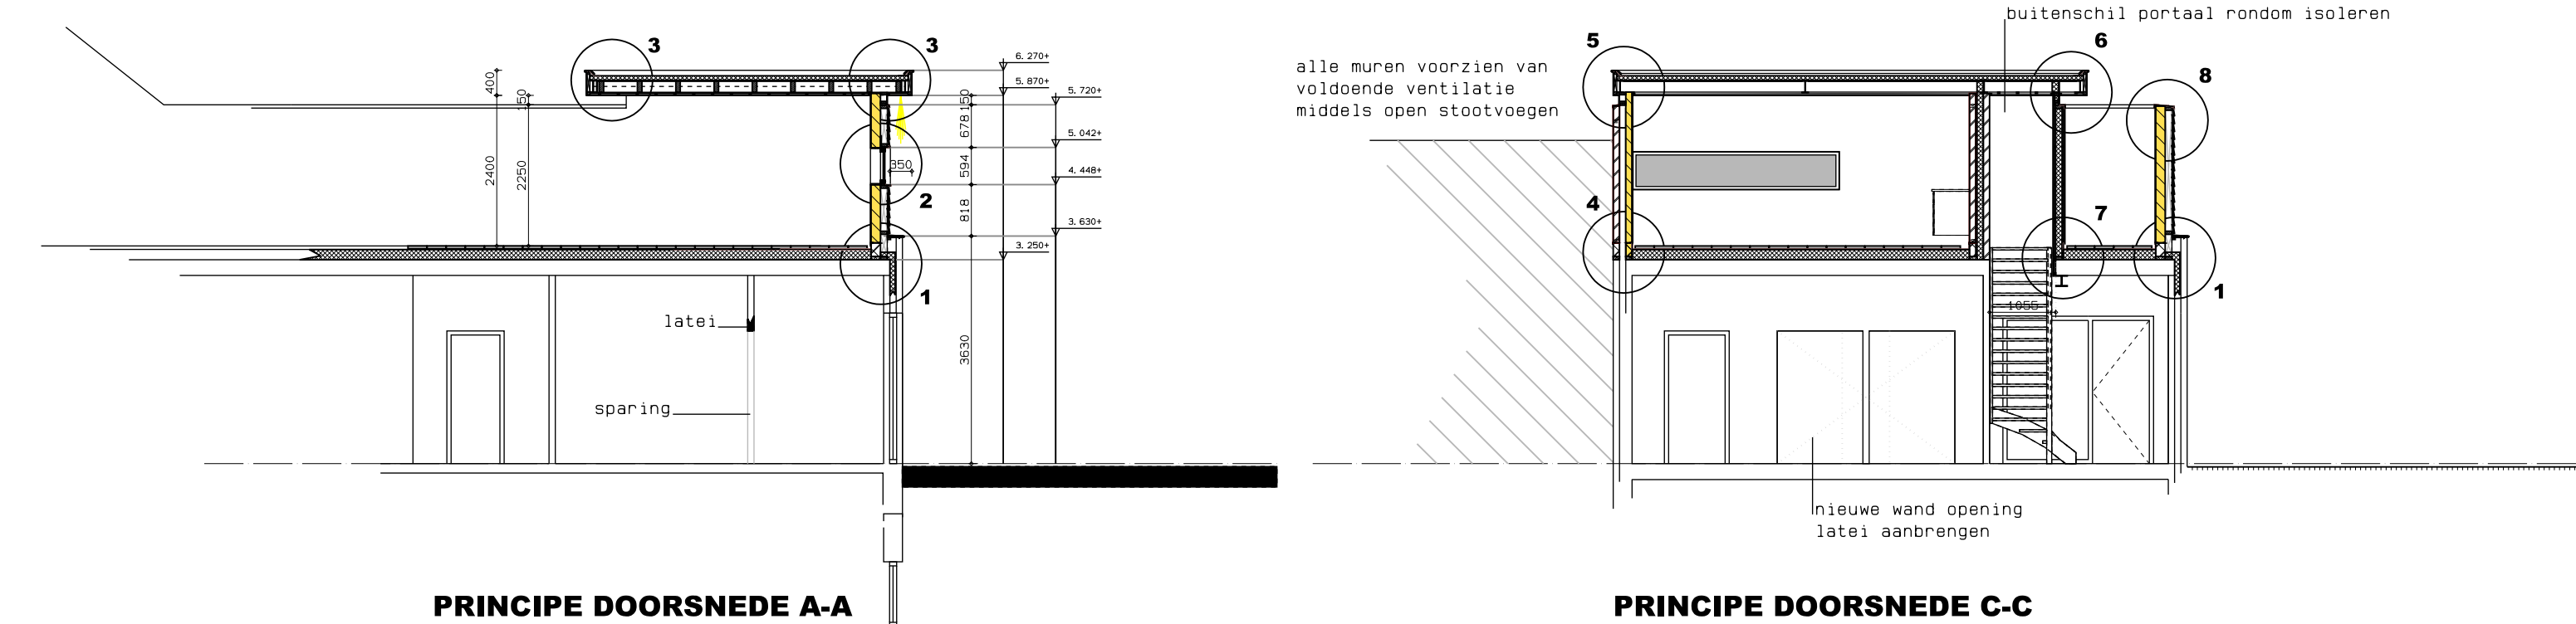


PRINCIPE DOORSNEDE A-A

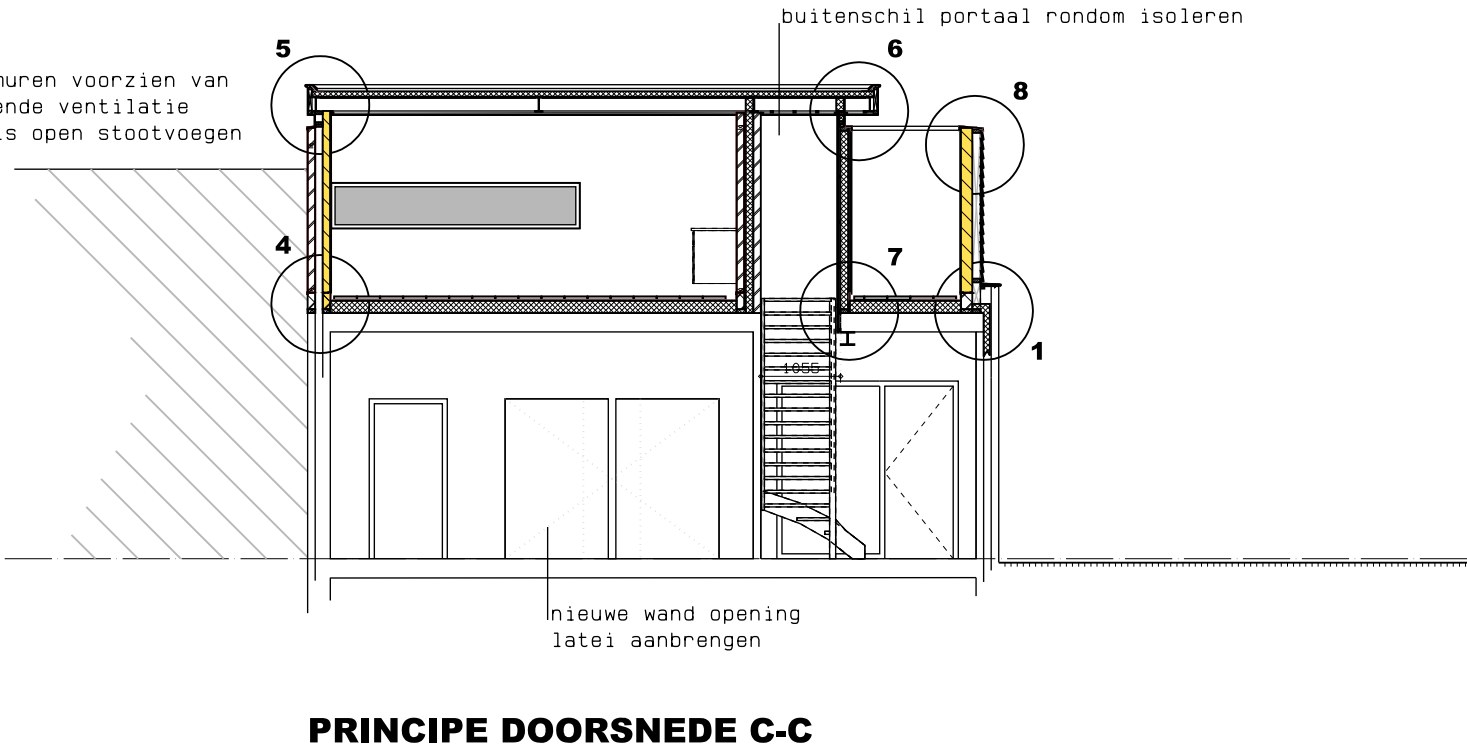


PRINCIPE DOORSNEDE C-C

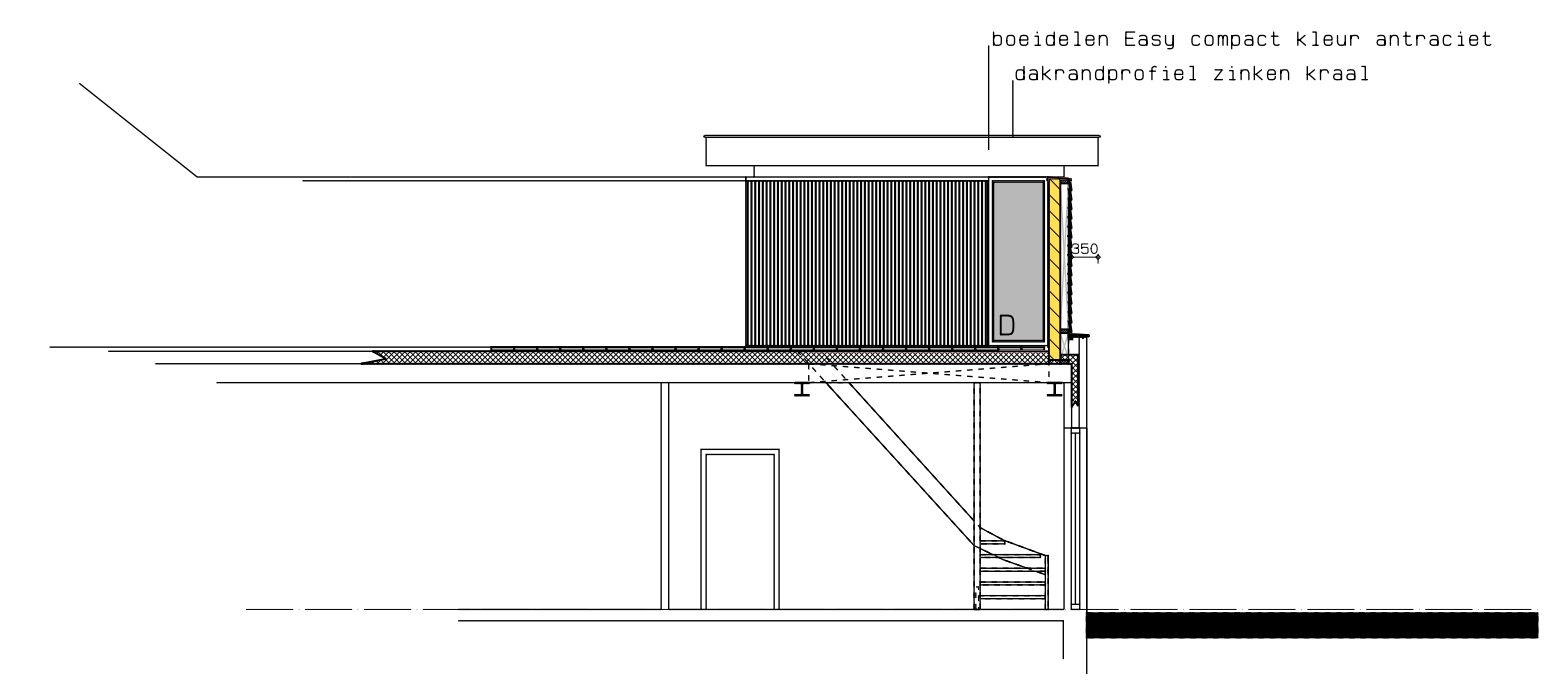


PRINCIPE DOORSNEDE B-B

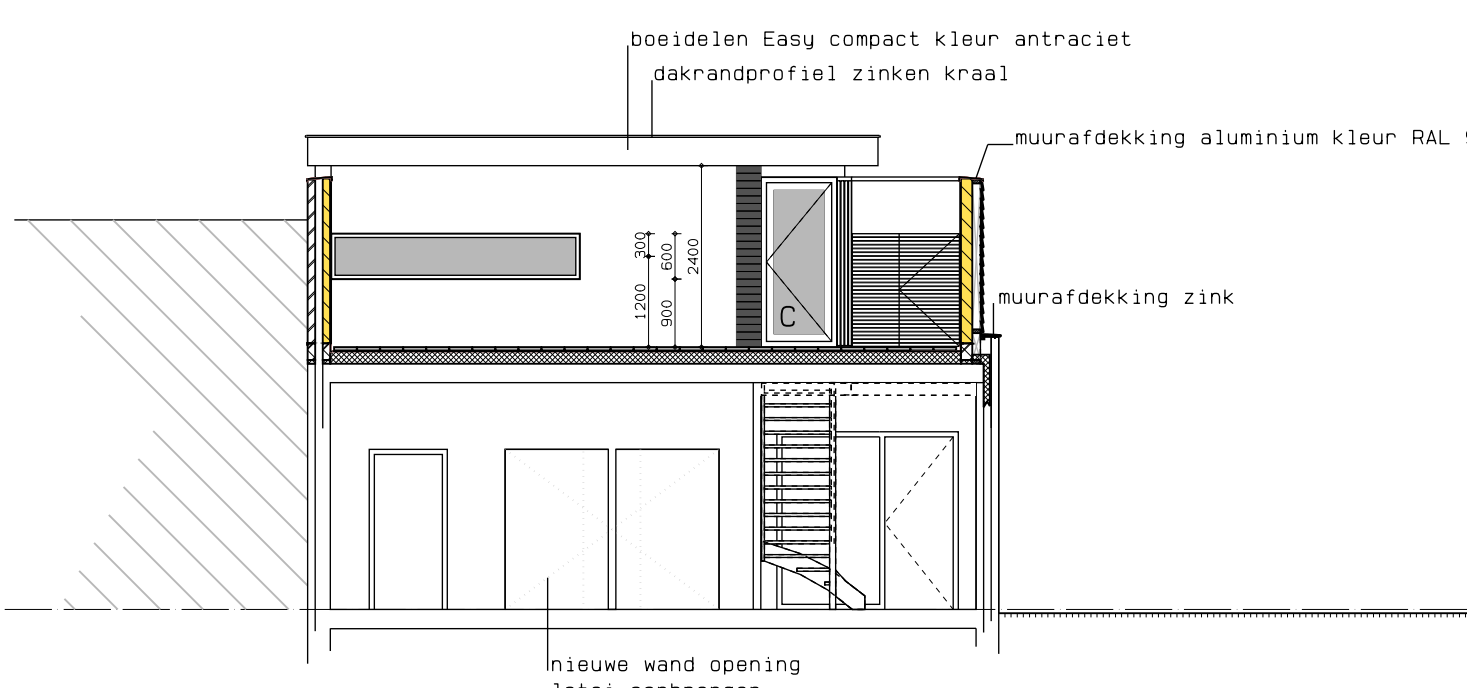


PRINCIPE DOORSNEDE D-D

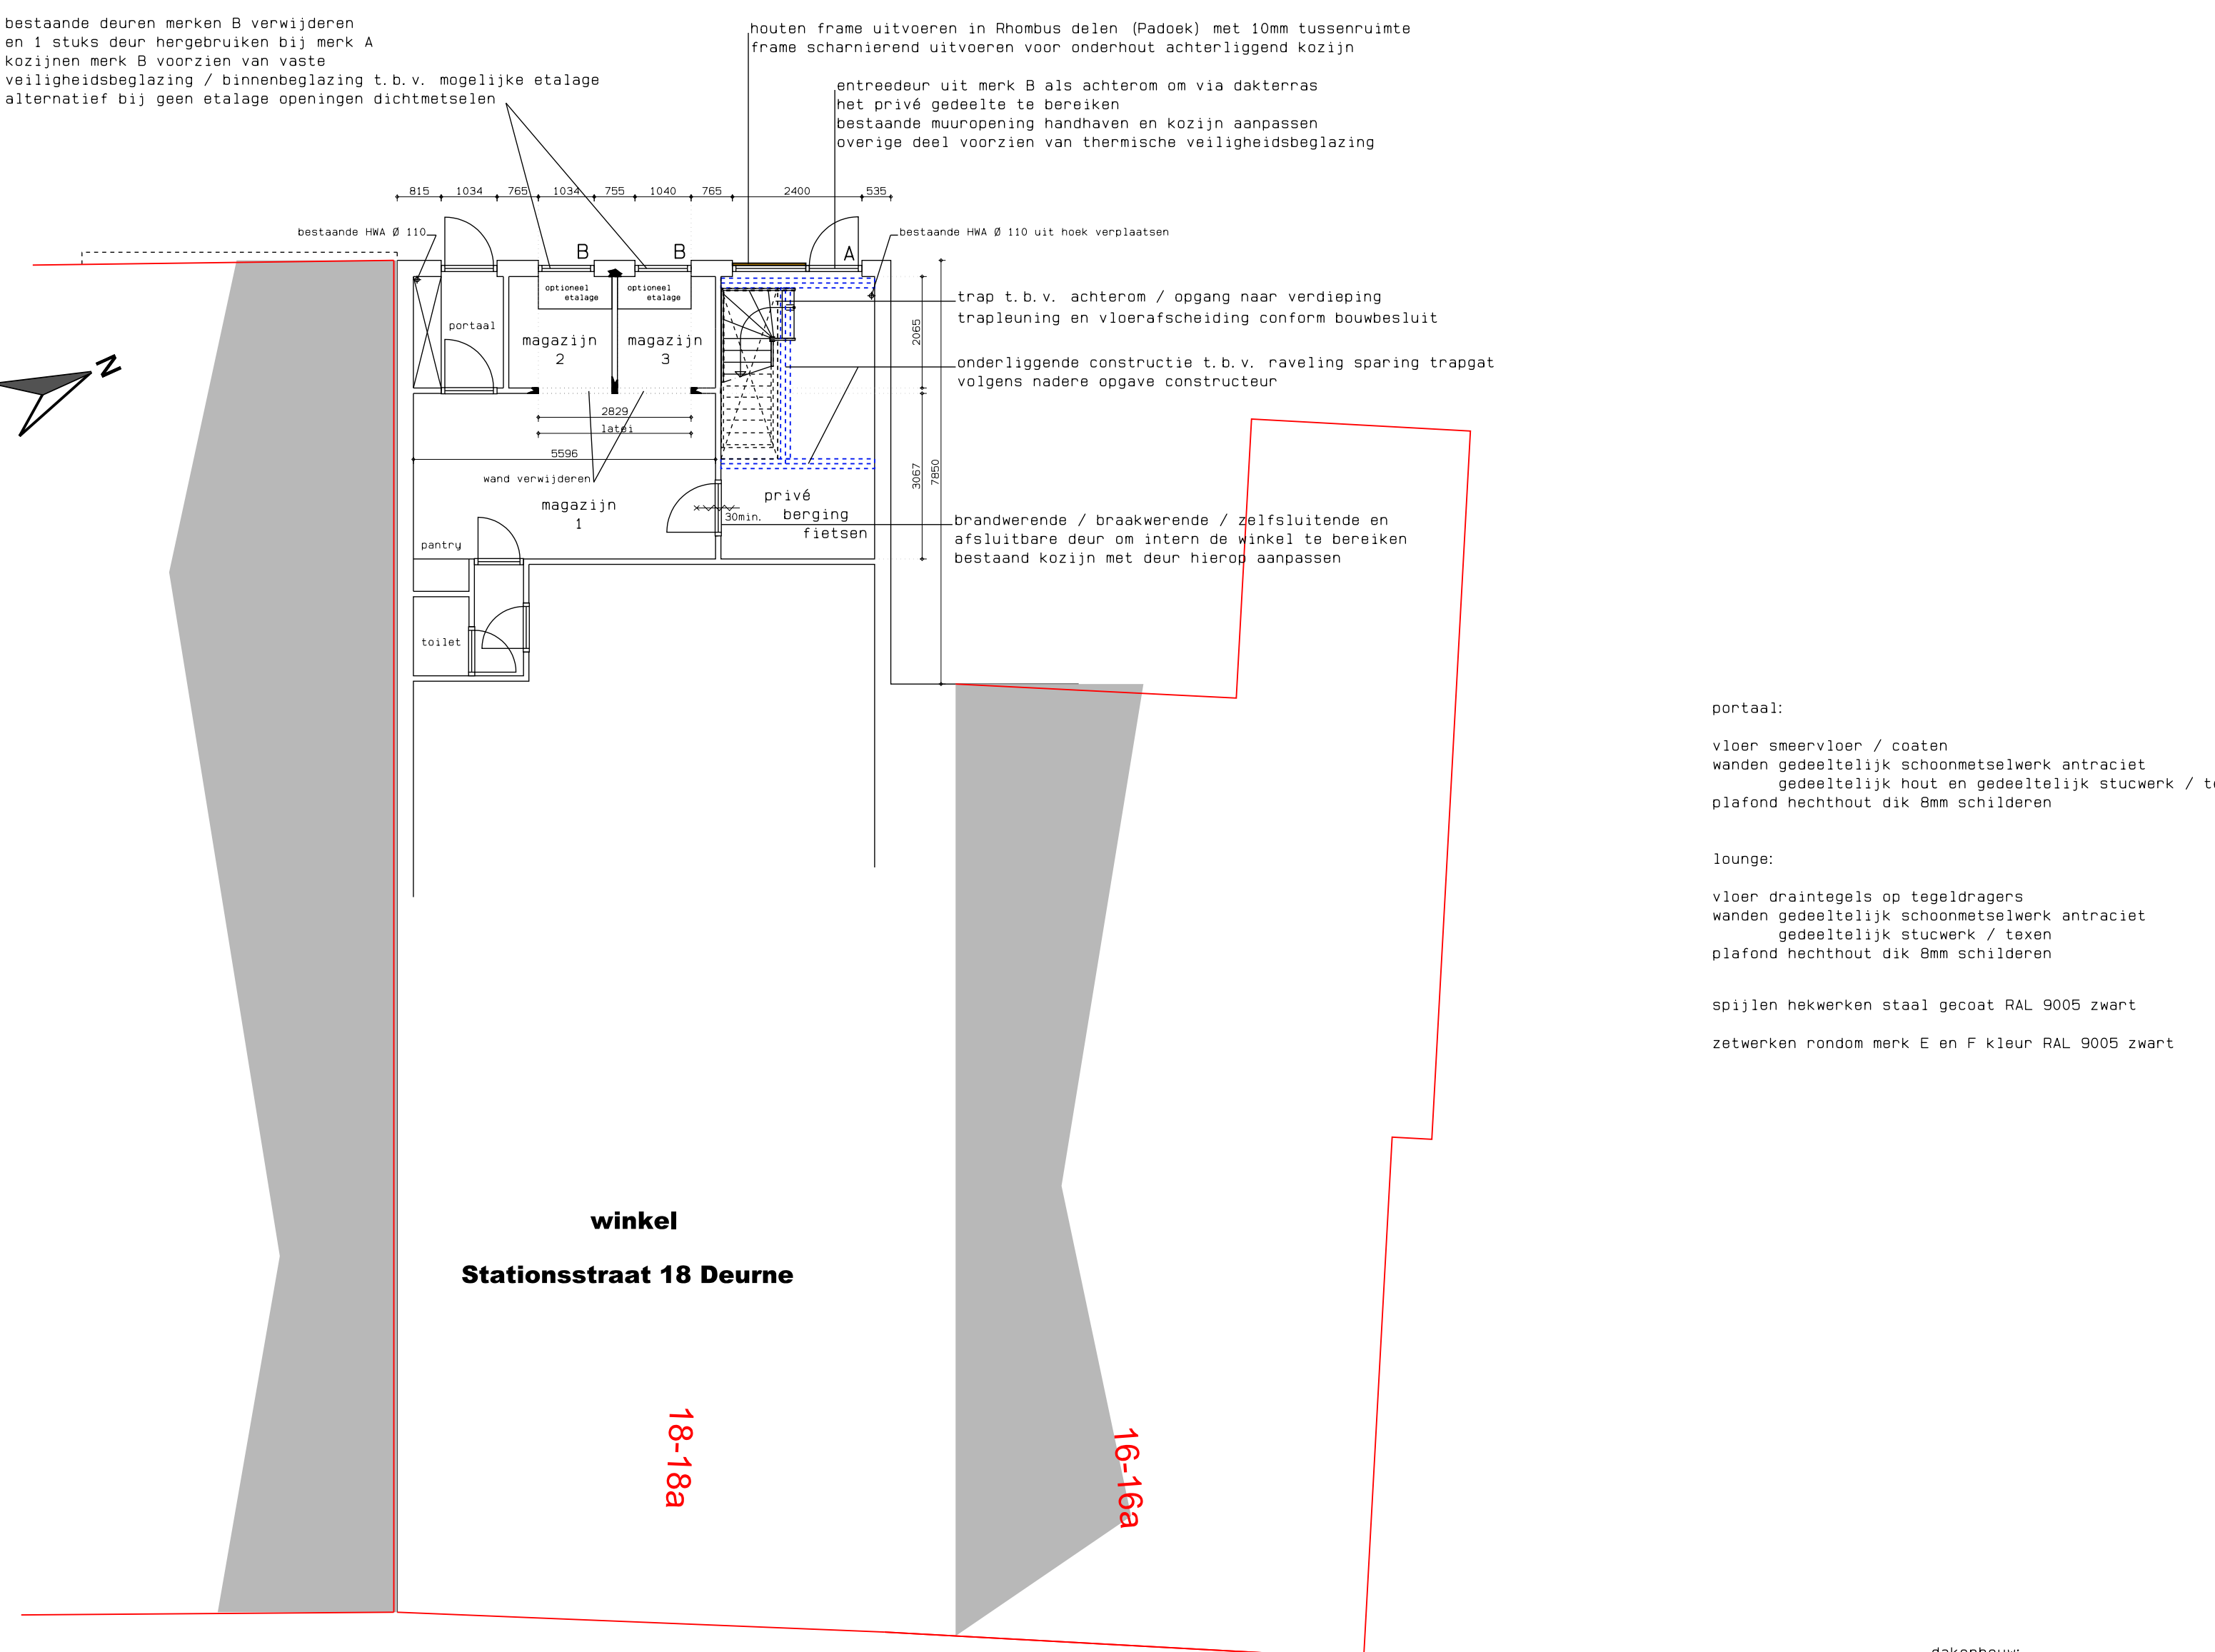


BEGANE-GROND

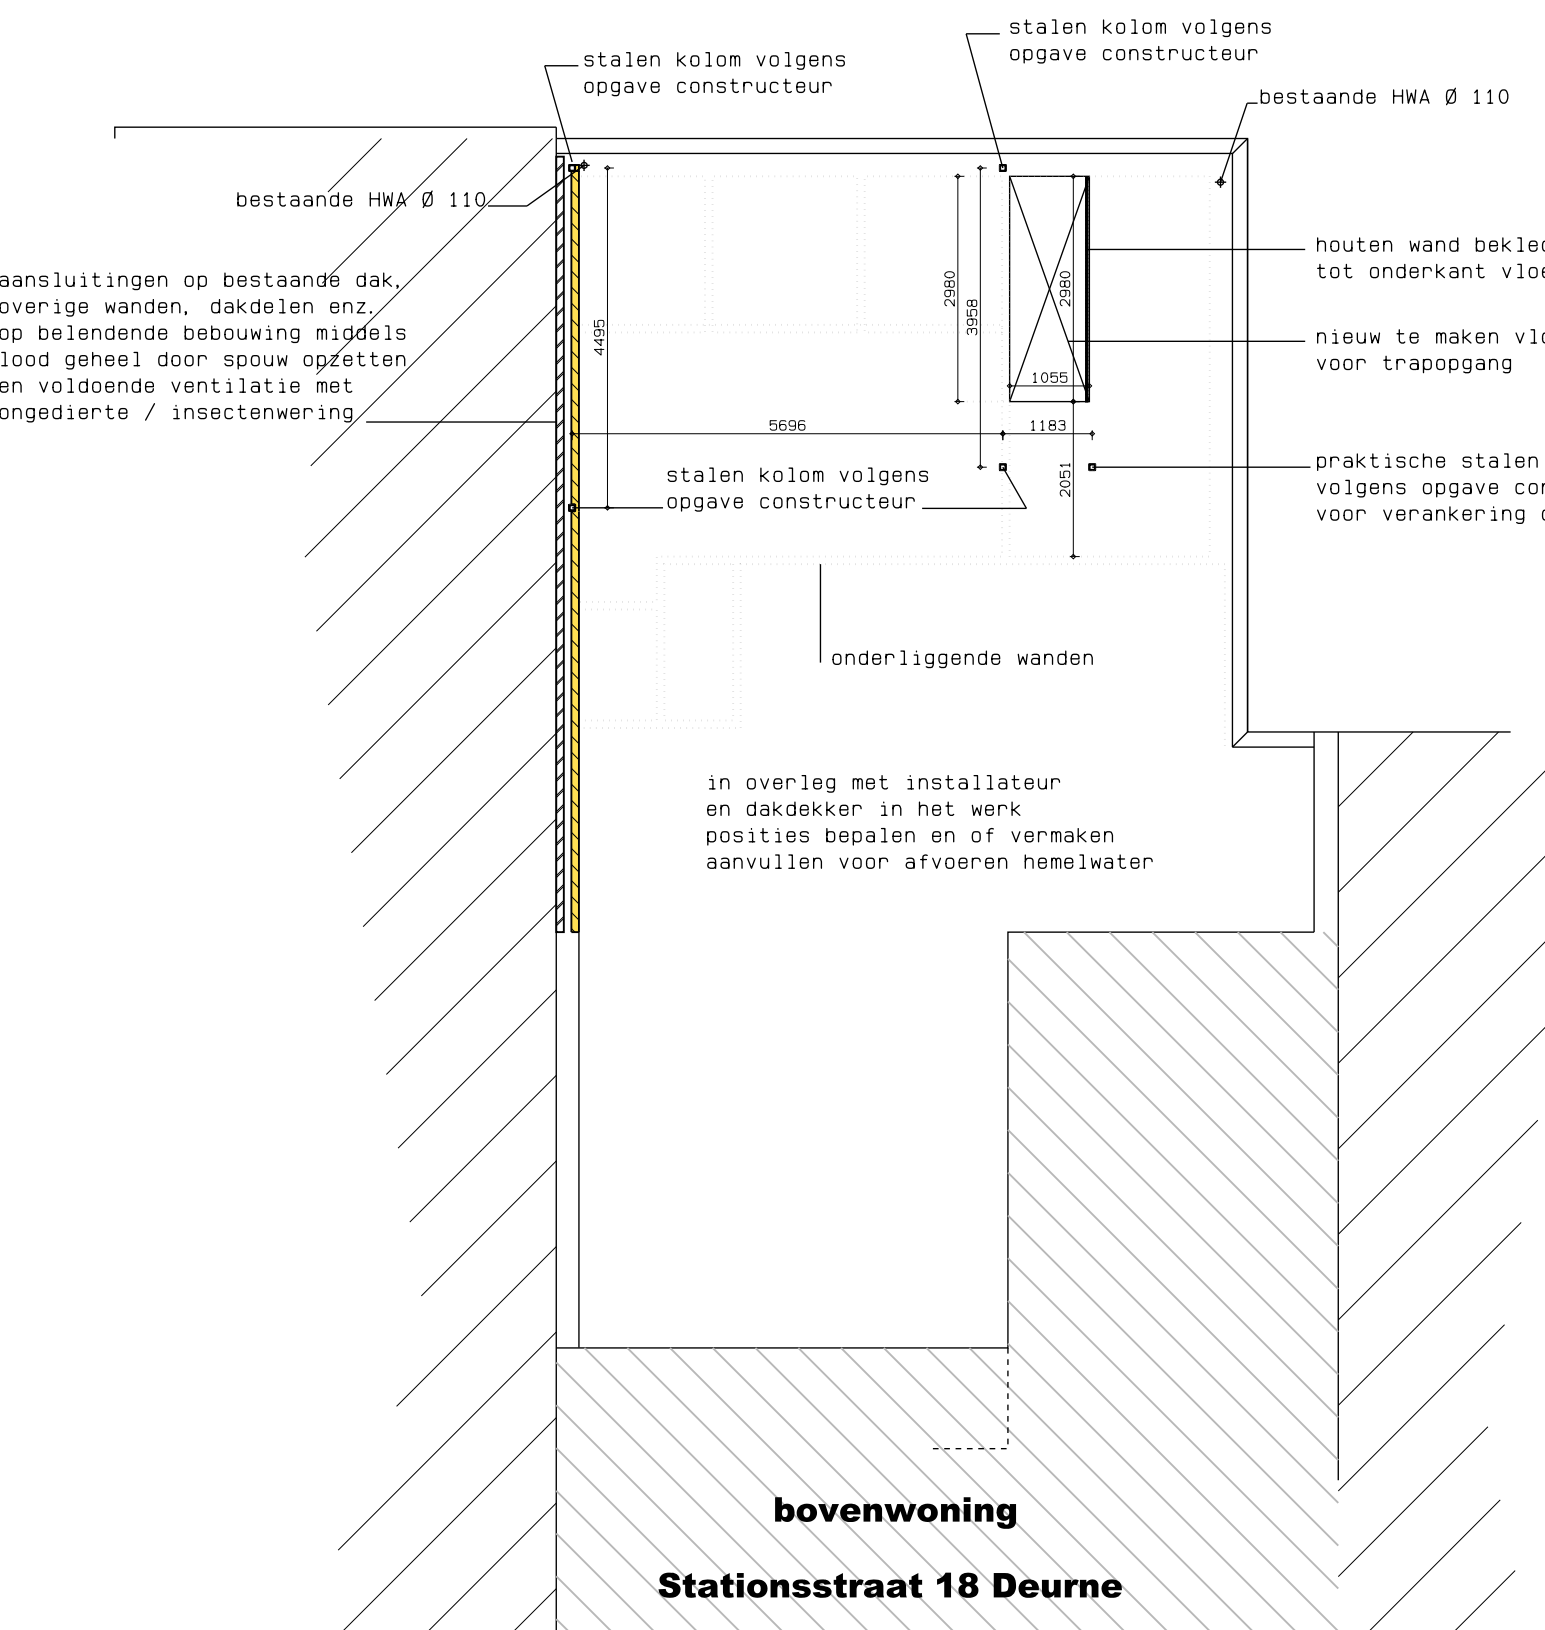



VERDIEPINGSVLOER / DAK

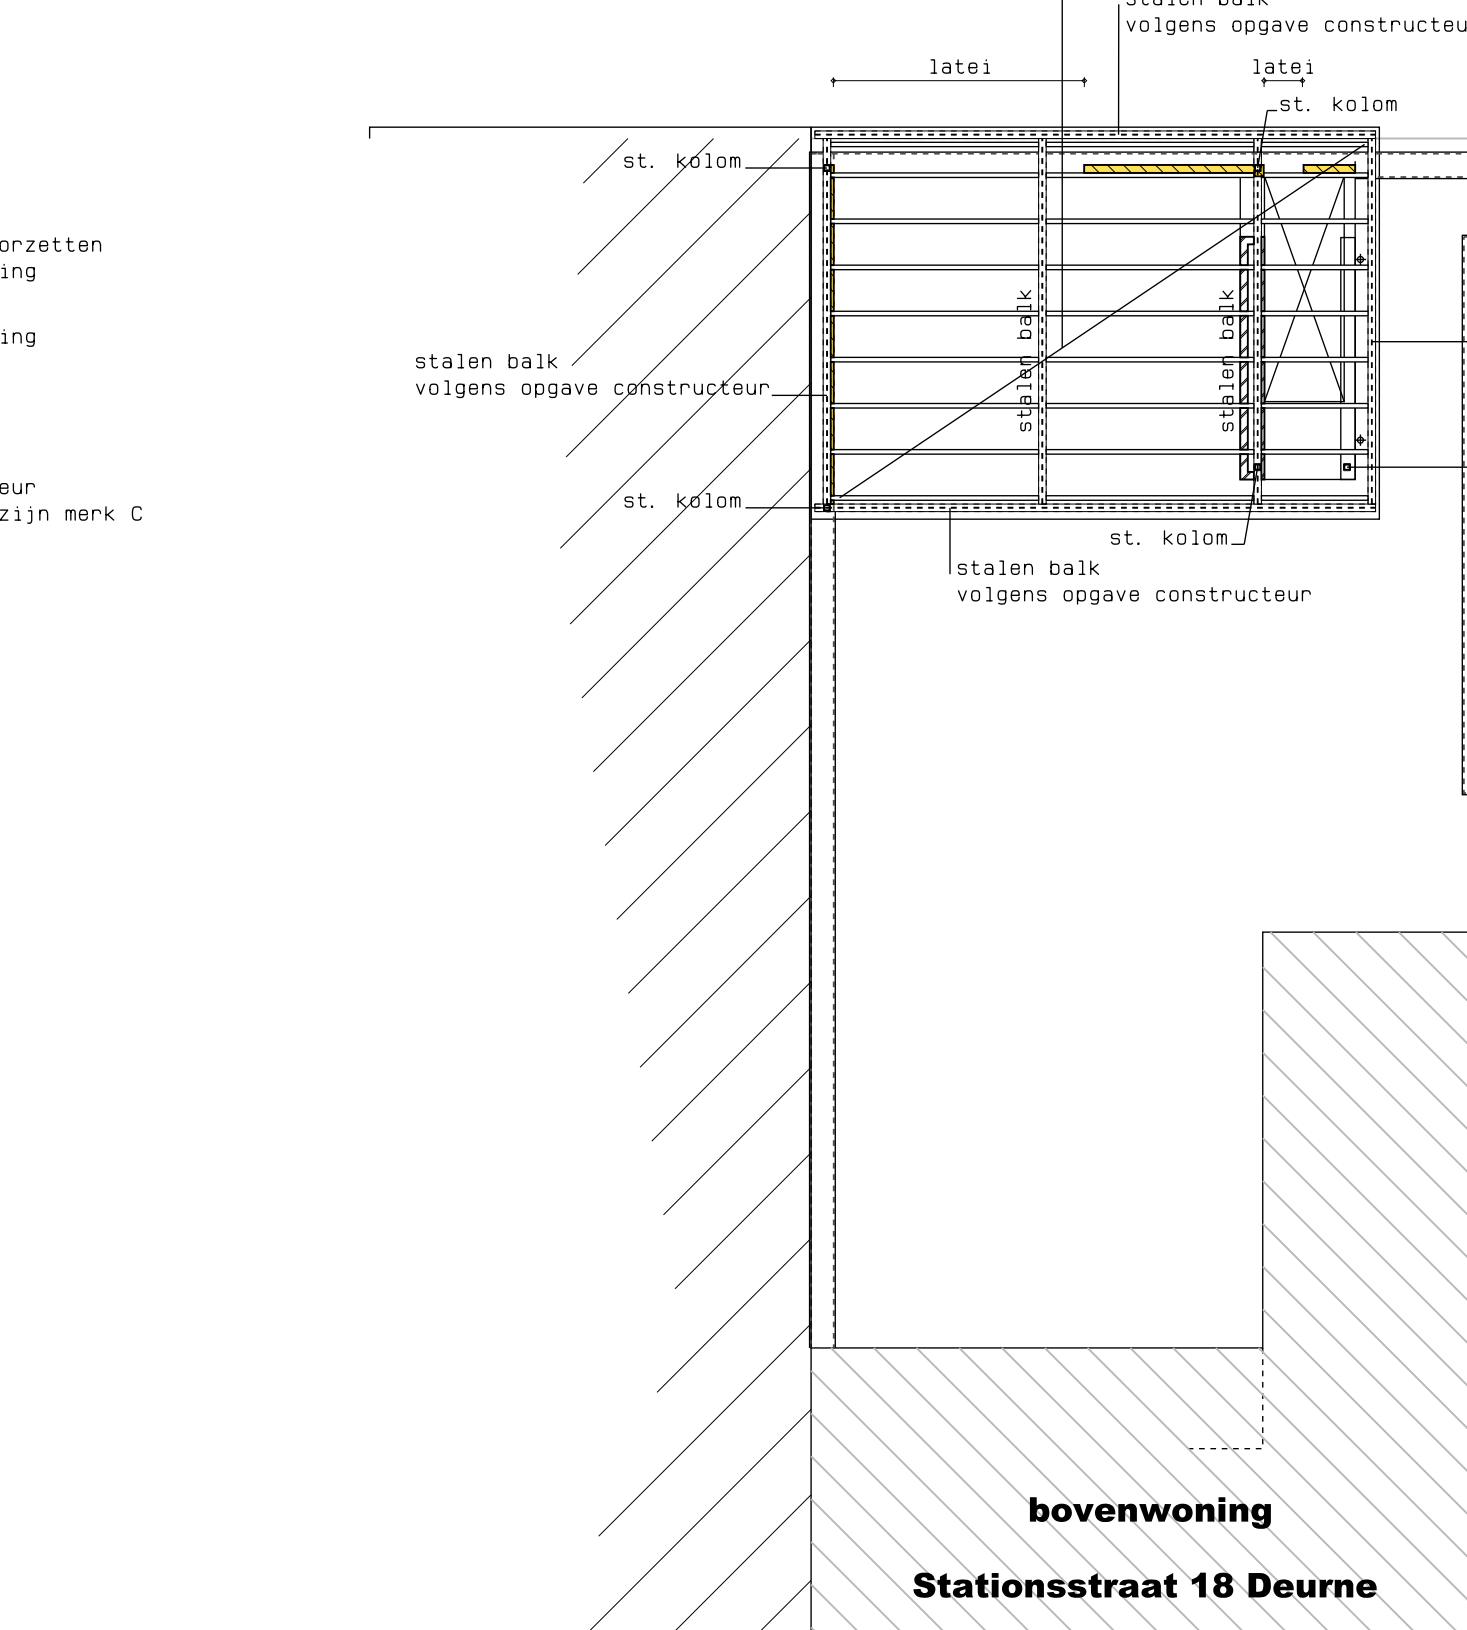


KAPPLAN

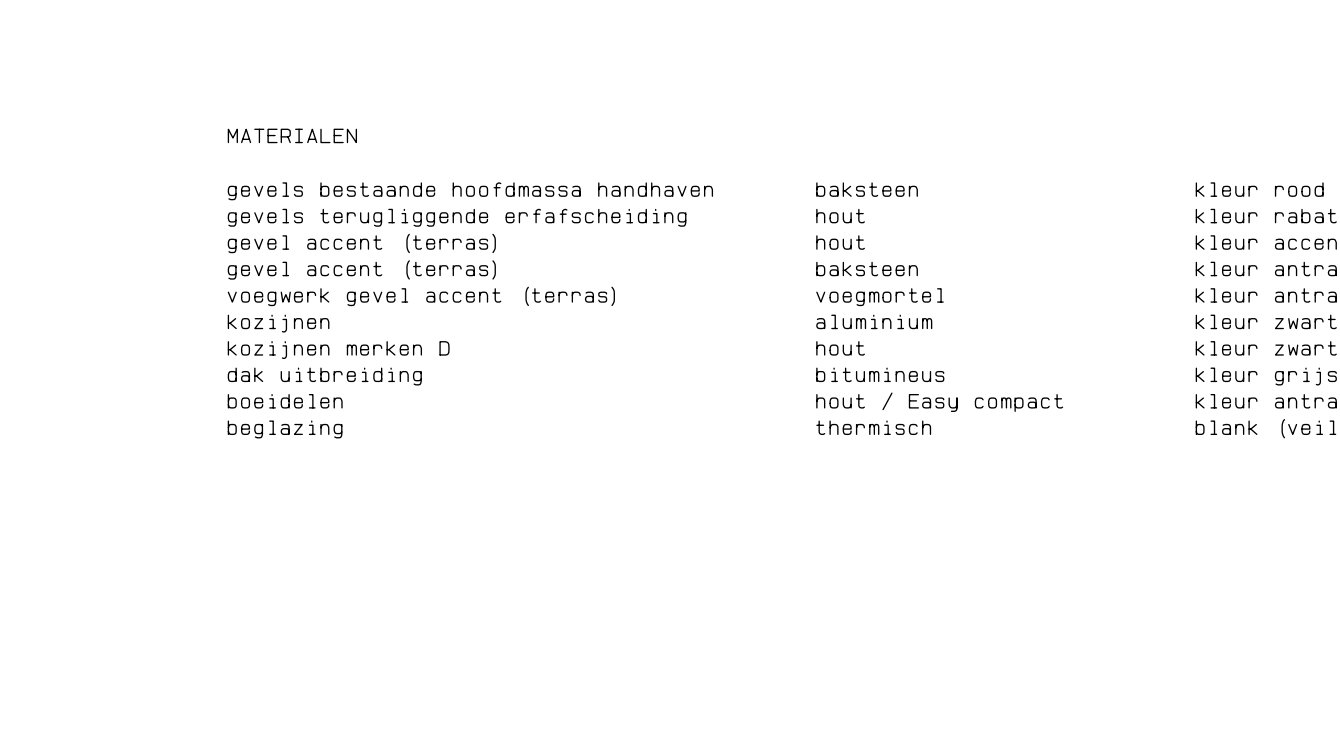

RECHTER-ZIJGEVEL

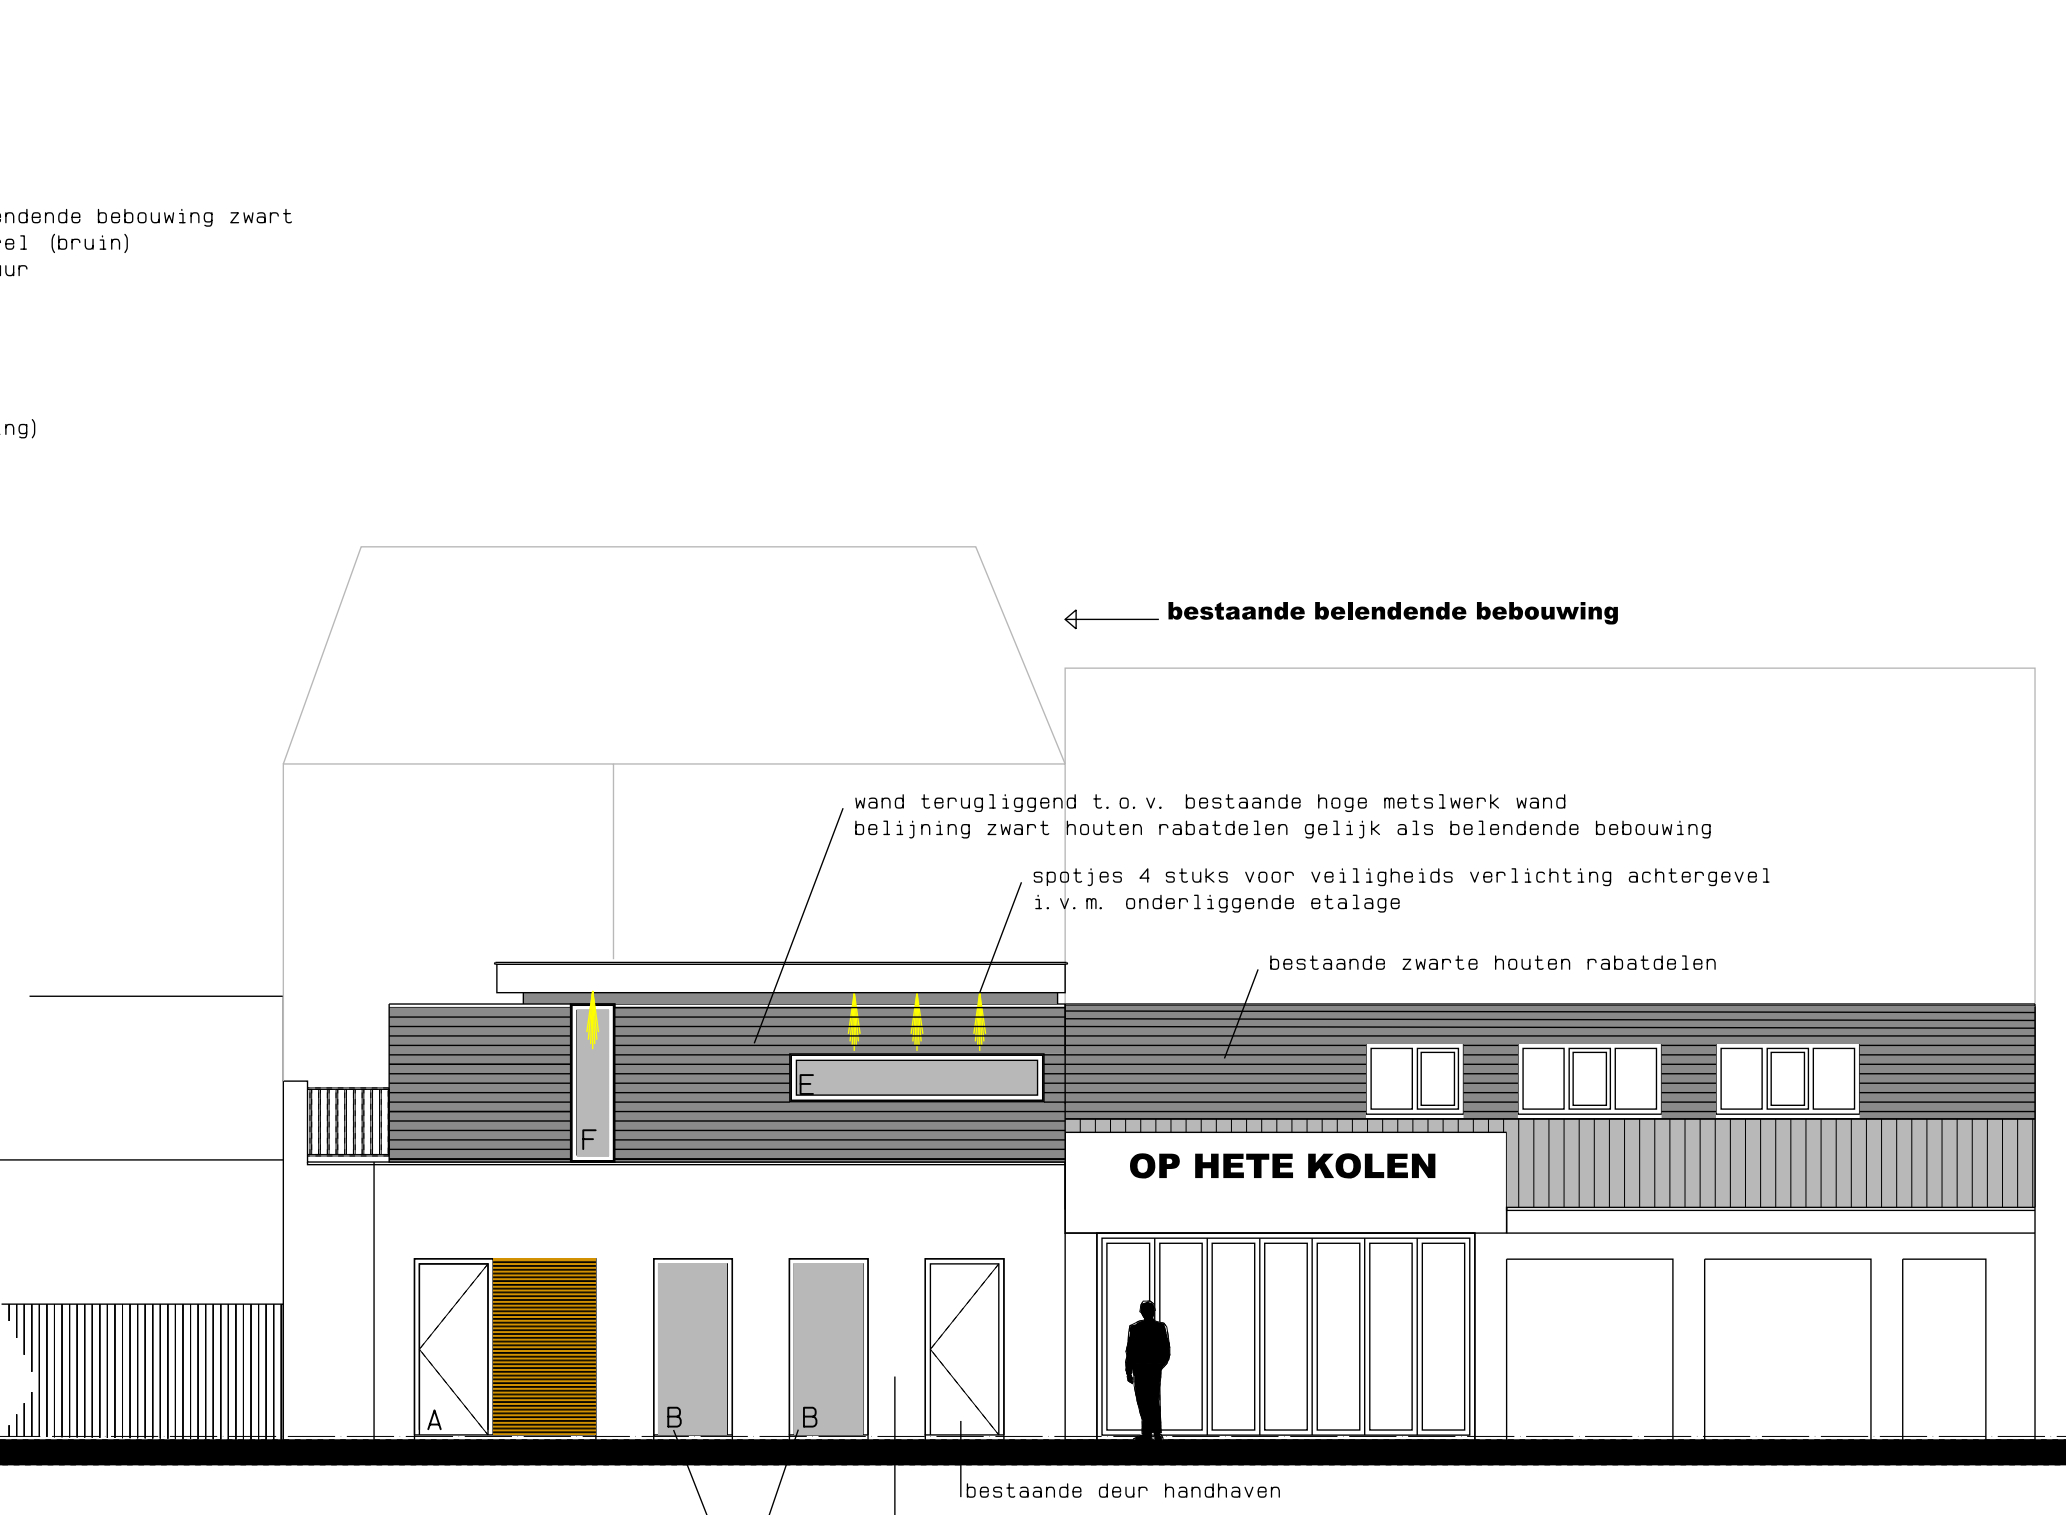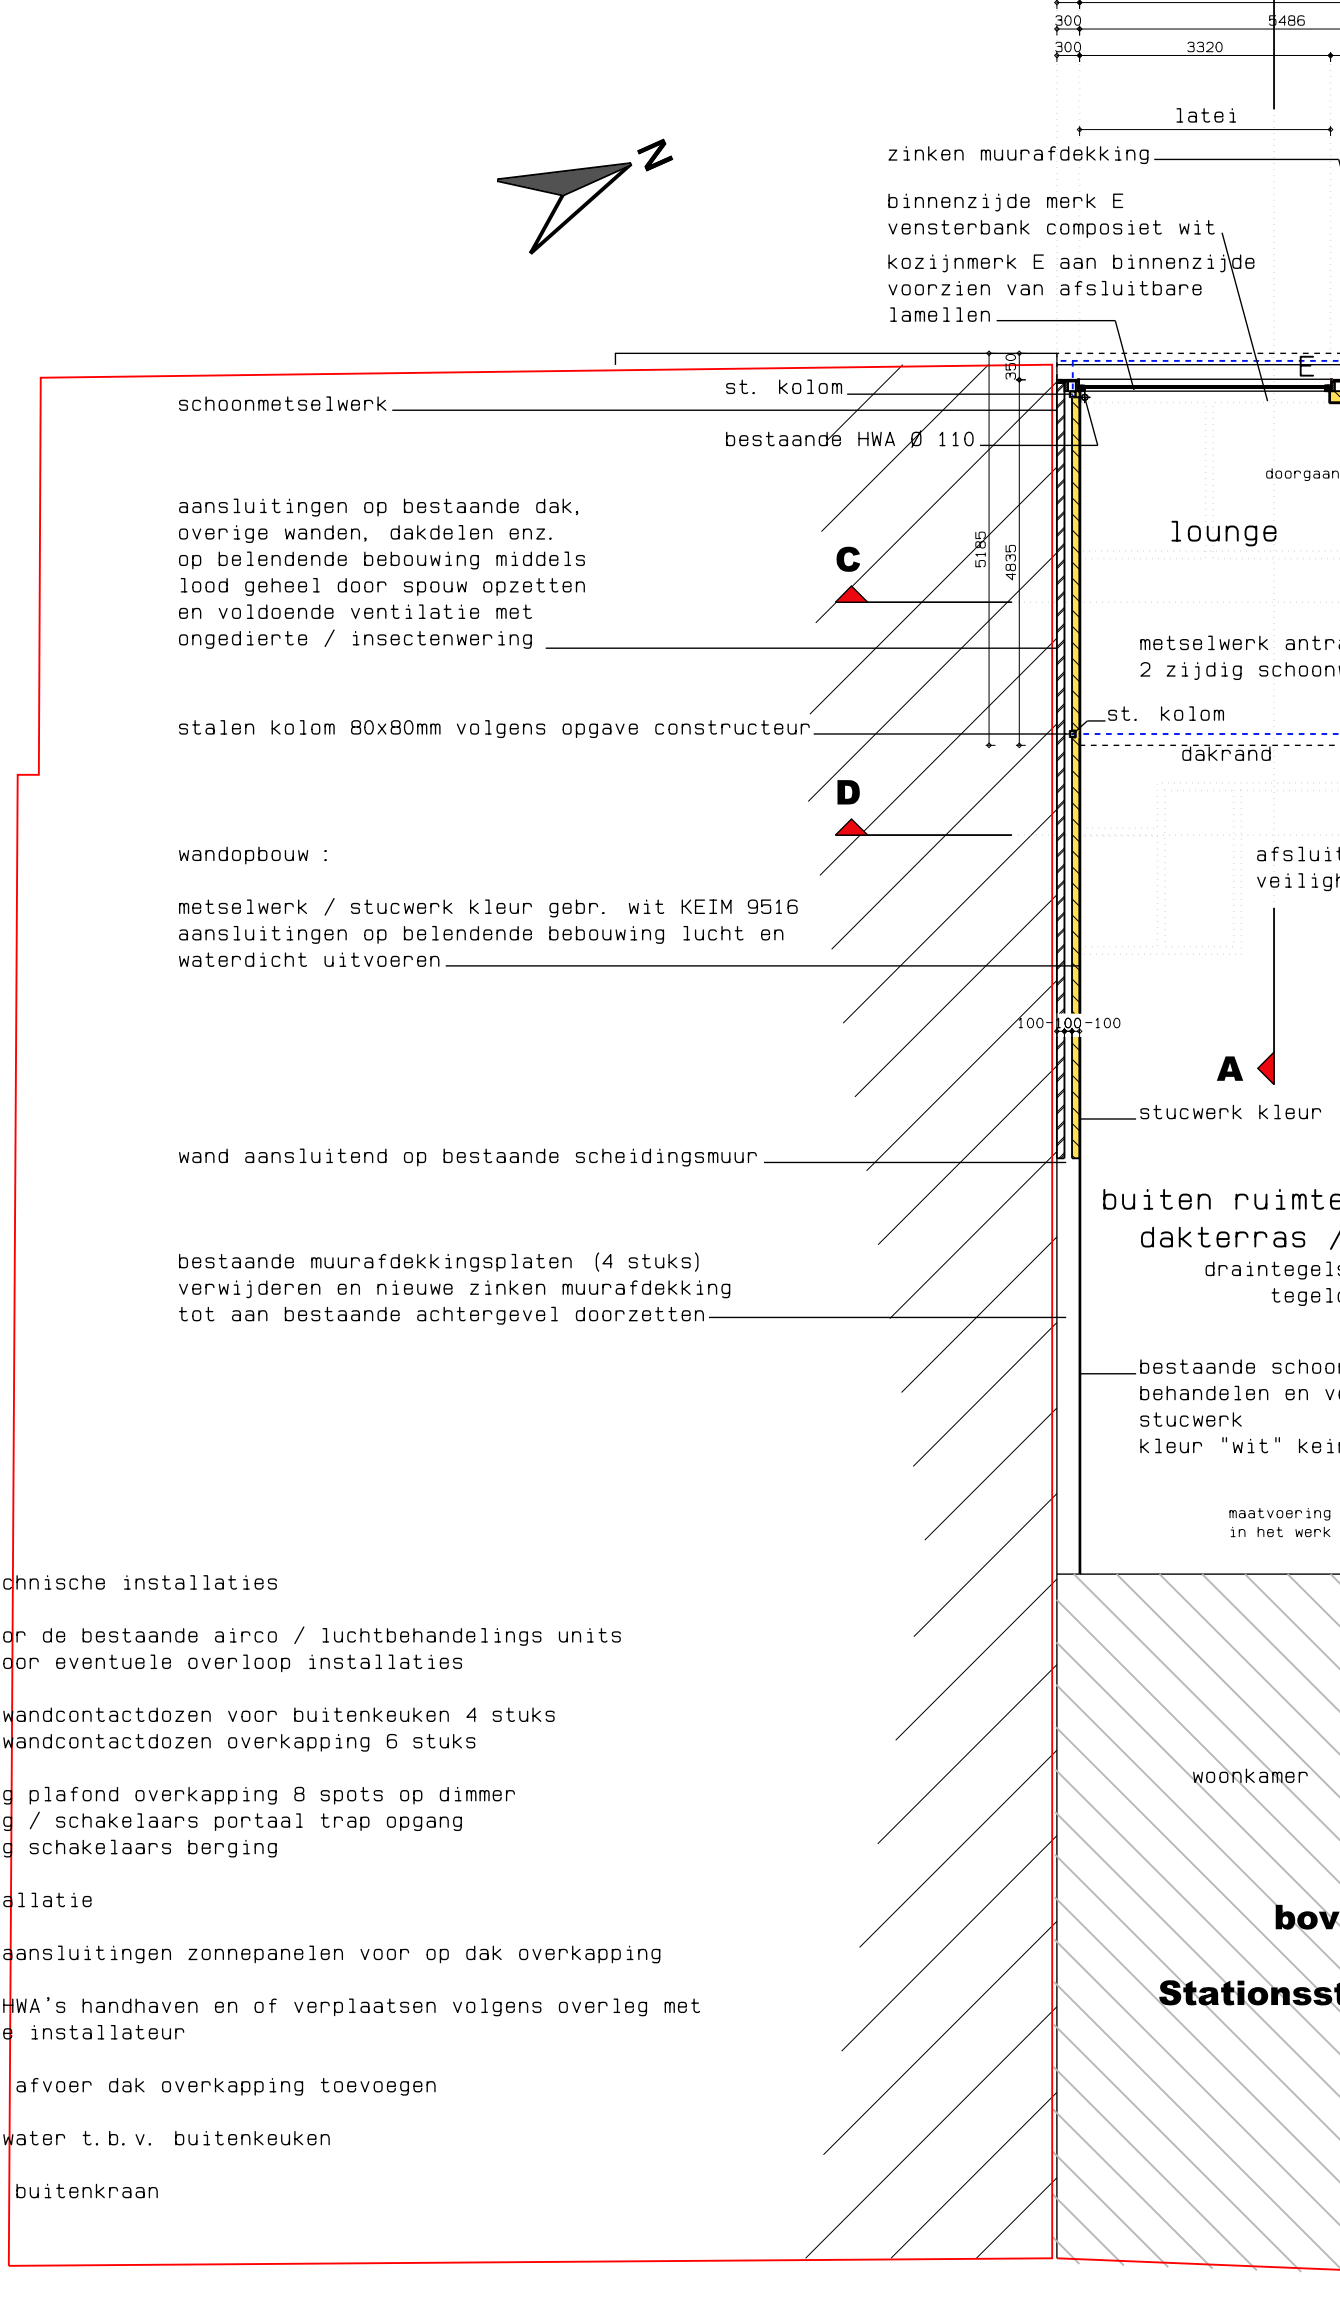

ACHTERGEVEL

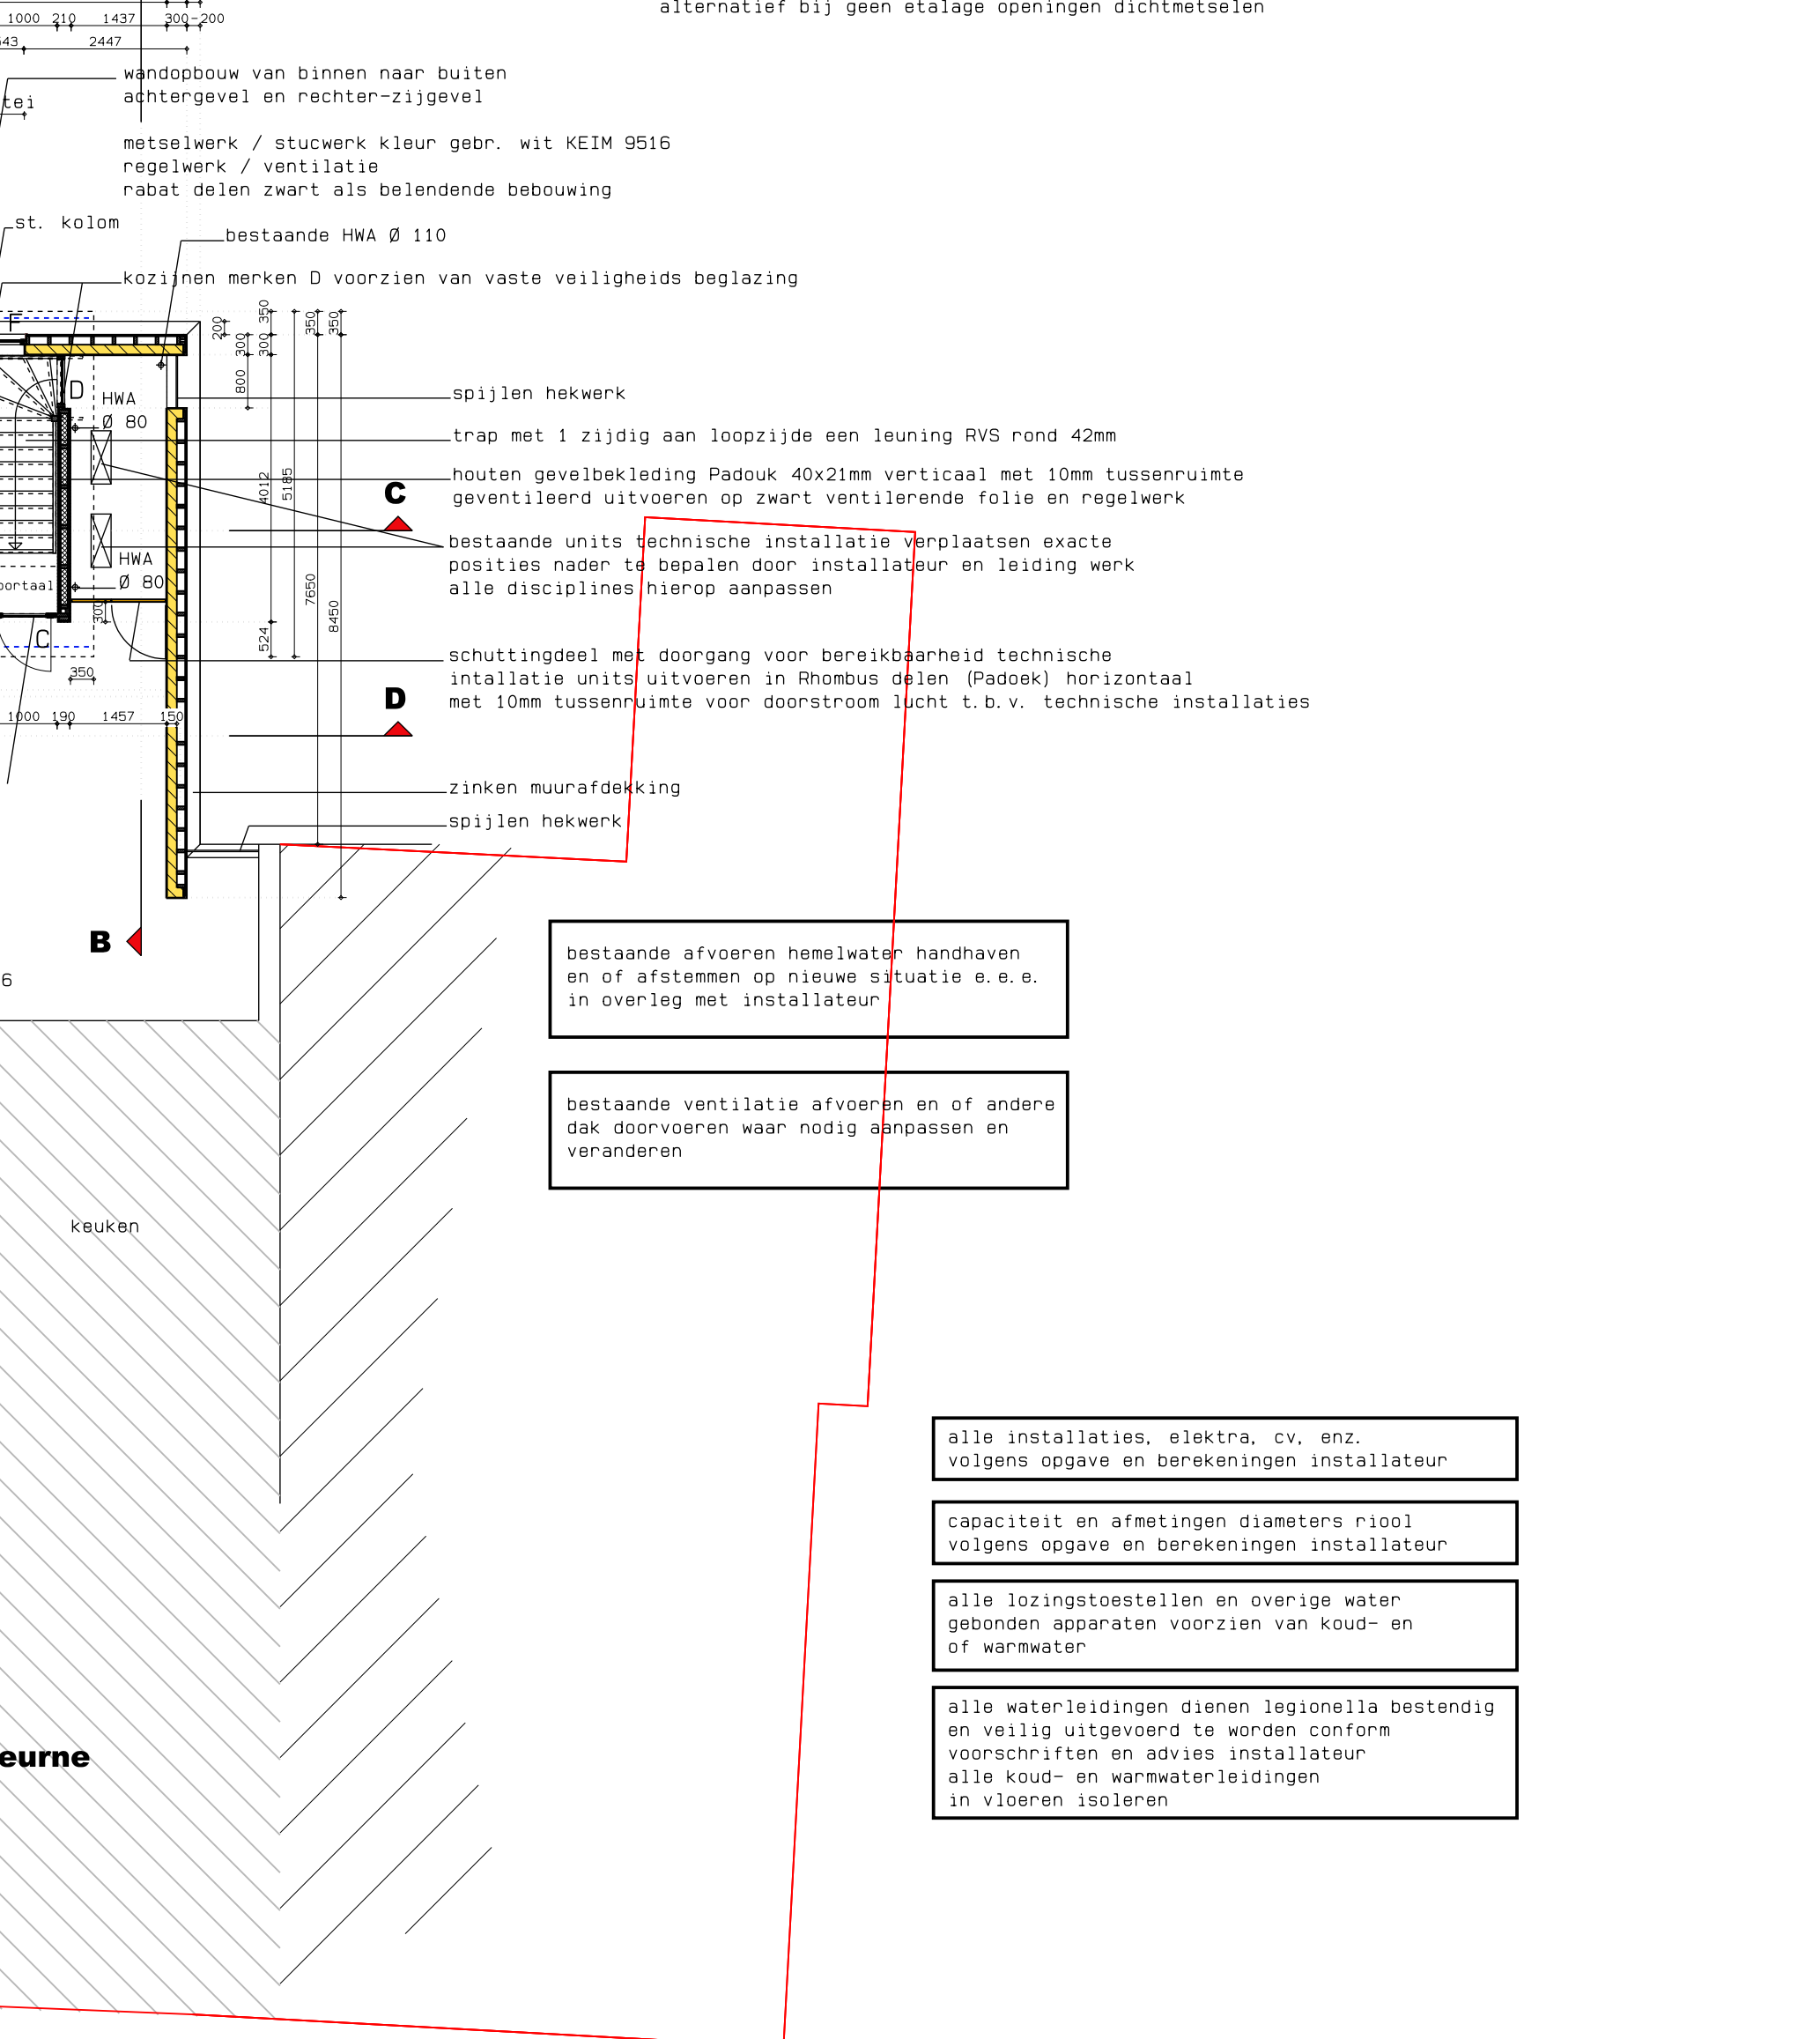

ALLE MATEN VOORAF IN HET WERK INMETEN EN
CONTROLLEREN ALVORENS TOT UITVOERING OVER
TE GAAN

ALLE CONSTRUCTIE ONDERDELEN VOLGENS
OPGAVE, BEREKENINGEN EN TEKENINGEN
JV2 BOUWADVIES BV
WERKNUMMER: B22.134.02
DATUM TEKENING:
DATUM BEREKENING:

alle installaties, elektr., cv, enz.
volgens opgave en berekeningen installateur

capaciteit en afmetingen diameters riool
volgens opgave en berekeningen installateur

alle leidingen, kabels en overige water-
gebonden apparaten voorzien van koud- en
of warmwater

alle waterleidingen dienen legitieme bestend
en veilig uitgevoerd te worden conform
voorschriften en advies installateur

alle koud- en warmwaterleidingen
in vloeren isoleren